
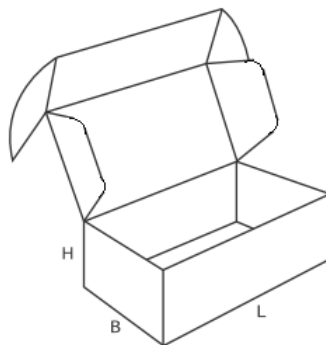


Artikel : 23912
Titel : Stansdoos 0427 400x160x47mm
Opsteller : Jan Janssen
Datum : 01-04-2014

Doc.nr. : 23912-REV-02
Wijziging : 2
Wijzigingsdatum : 06-01-2015

Tekening:

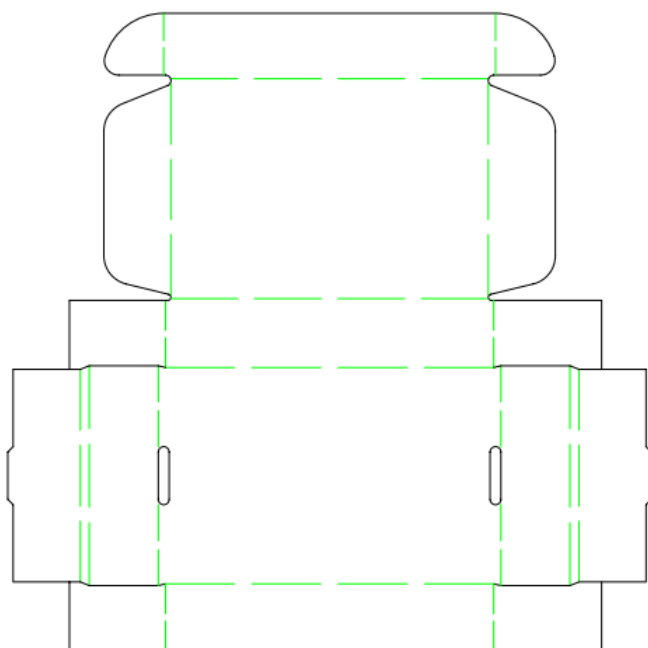

1 Type:

Fefco 0427

2 Maatvoering (inwendig):

Lengte : 400 mm
Breedte : 160 mm
Hoogte : 47 mm

3 Materiaal:


Golfkarton : B bruin buiten , bruin binnen
Samenstelling : 135K/90W/135K
Berst waarde : 150 LBS/sq inch / 10,55 kg/cm²
ECT : Min. 4,7kN/m

4 Bedrukking:

1 kleur zwart

4.1 Drukbeeld:

Artikelnummer : PN 1W217 REV A00-00

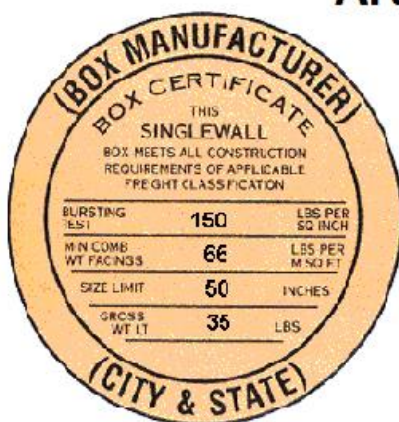Artikelnummer (10 mm hoog)

Gecentreerd op achterzijde doos

5 Afwerking:

Schoon gesneden, schoon en droog

6 Levering:

Gestapeld op Euro pallet.

Wijzigingen

Rev	datum	omschrijving
02	06-01-2015	Boxmakerstempel