
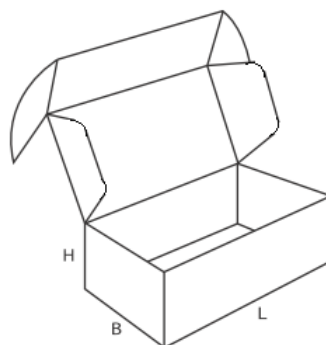


Artikel : 23918
Titel : Stansdoos 0427 508x385x89mm
Opsteller : Jan Janssen
Datum : 01-04-2014

Doc.nr. : 23918-REV-01
Wijziging : 1
Wijzigingsdatum :

Tekening:

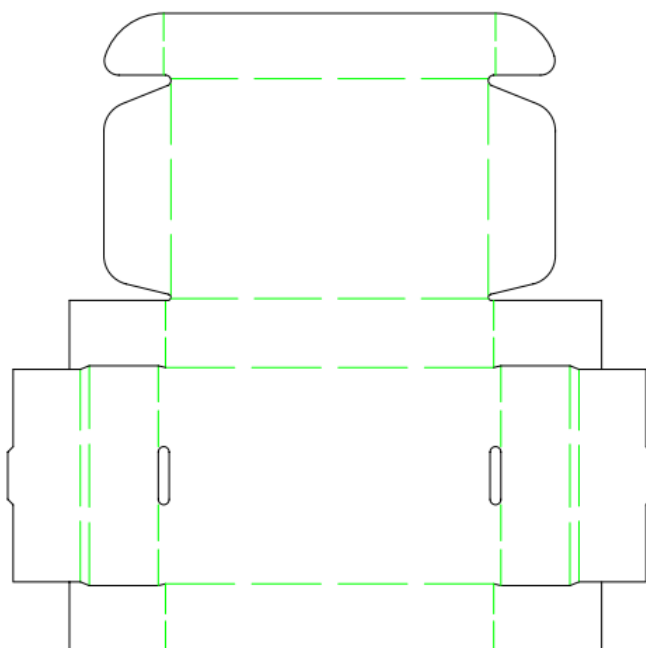

1 Type:

Fefco 0427

2 Maatvoering (inwendig):

Lengte : 508 mm
Breedte : 385 mm
Hoogte : 89 mm

3 Materiaal:

Golfkarton : B bruin buiten , bruin binnen
Samenstelling : 170K/125HPFL/170K
Berst waarde : 200 LBS/sq inch / 14,06 kg/cm2
ECT : Min. 6,5kN/m

4 Bedrukking:

1 kleur zwart

4.1 Drukbeeld:

Artikelnummer : PN 1W219 REV A00-00



Gecentreerd op achterzijde doos

5 Afwerking:

Schoon gesneden, schoon en droog

6 Levering:

Gestapeld op Euro pallet.