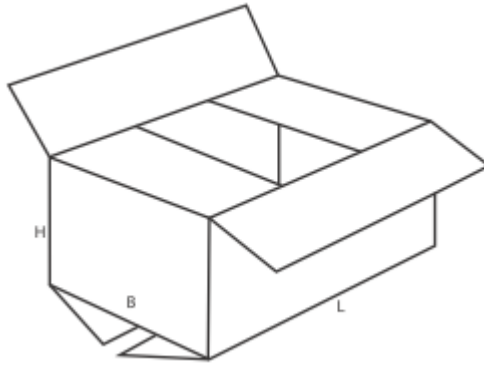

Artikel	: 423928	Doc.nr.	: 423928-REV-01
Titel	: Am vouwdoos 0201 577x322x190mm	Wijziging	: 1
Opsteller	: M.v.d.Avoort		
Datum	: 10-04-2018	Wijzigingsdatum	:

Tekening:



1 Type:

Fefco 0201

2 Maatvoering (inwendig):

Lengte : 577 mm
Breedte : 322 mm
Hoogte : 190 mm

3 Materiaal:

Golfkarton : C bruin buiten , bruin binnen
Samenstelling : 170Kraft/125HPFL/125Test

4 Bedrukking:

geen

5 Afwerking:

Schoon gesneden, schoon en droog

6 Levering:

Gestapeld op Euro pallet,
400 stuks/pallet
max 180 cm hoog incl. pallet.

Wijzigingen

Rev	datum	omschrijving
-----	-------	--------------