



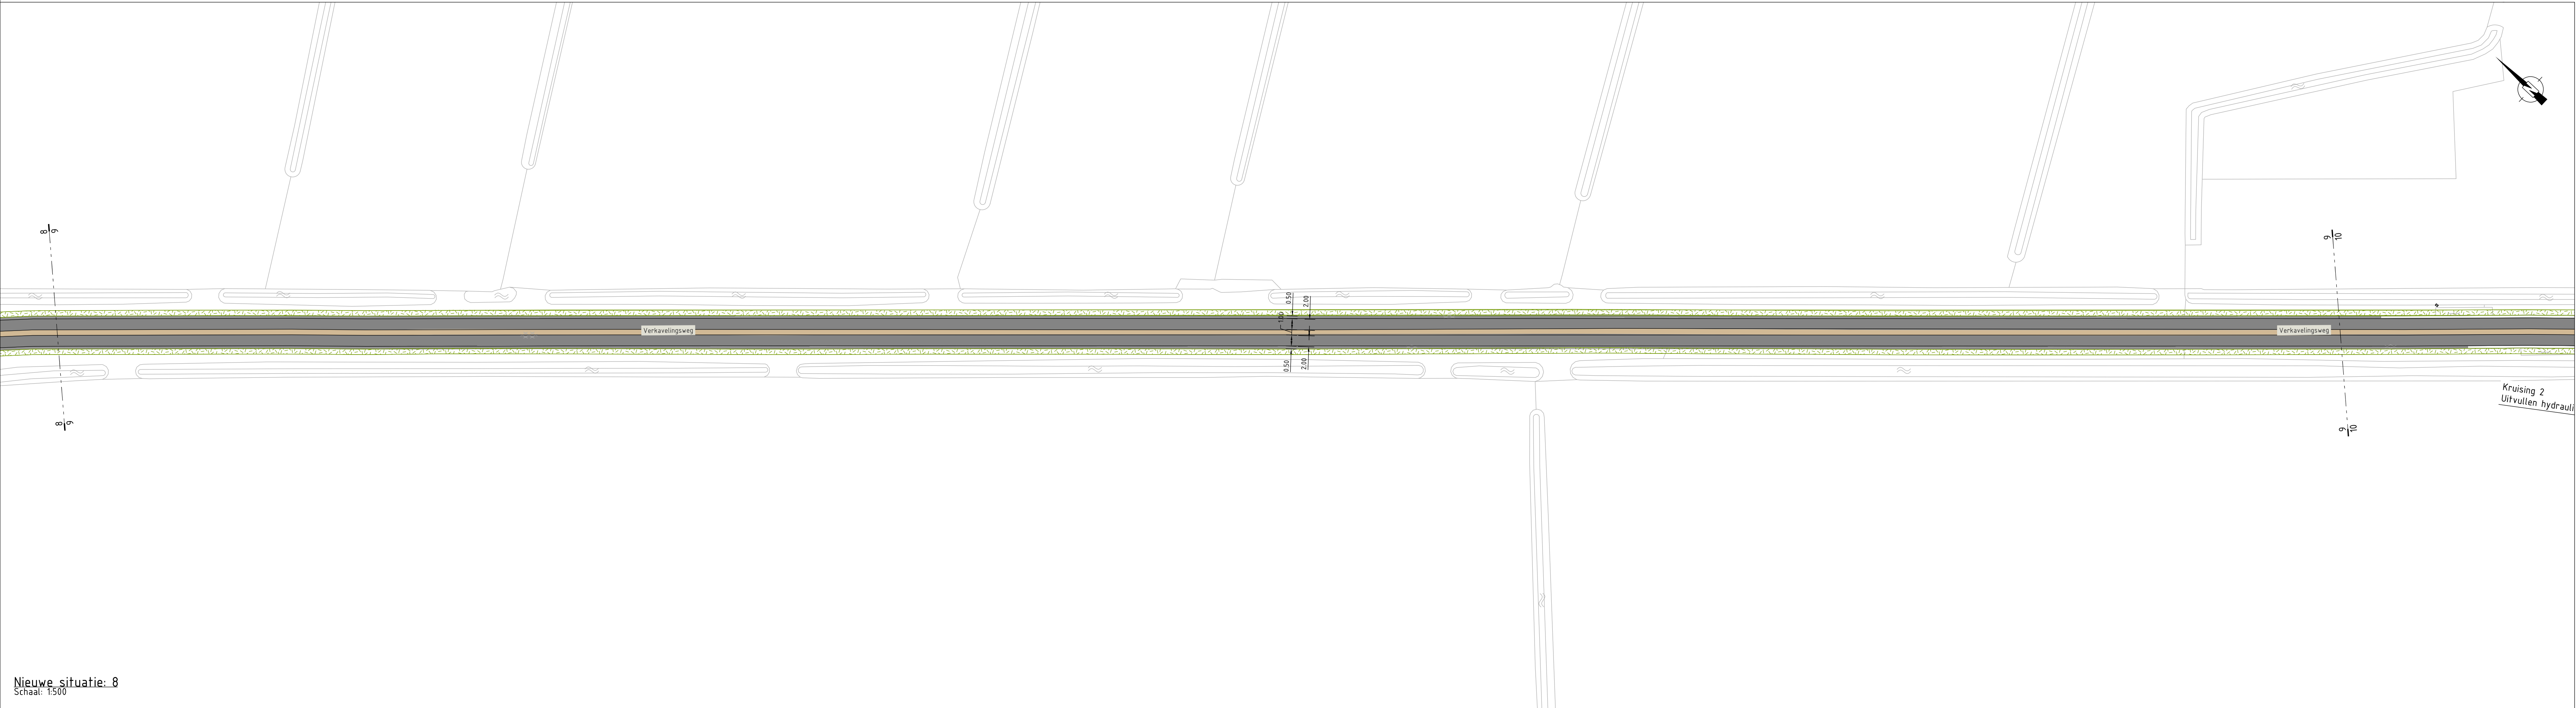

Nieuwe situatie: 8

Schaal: 1:500

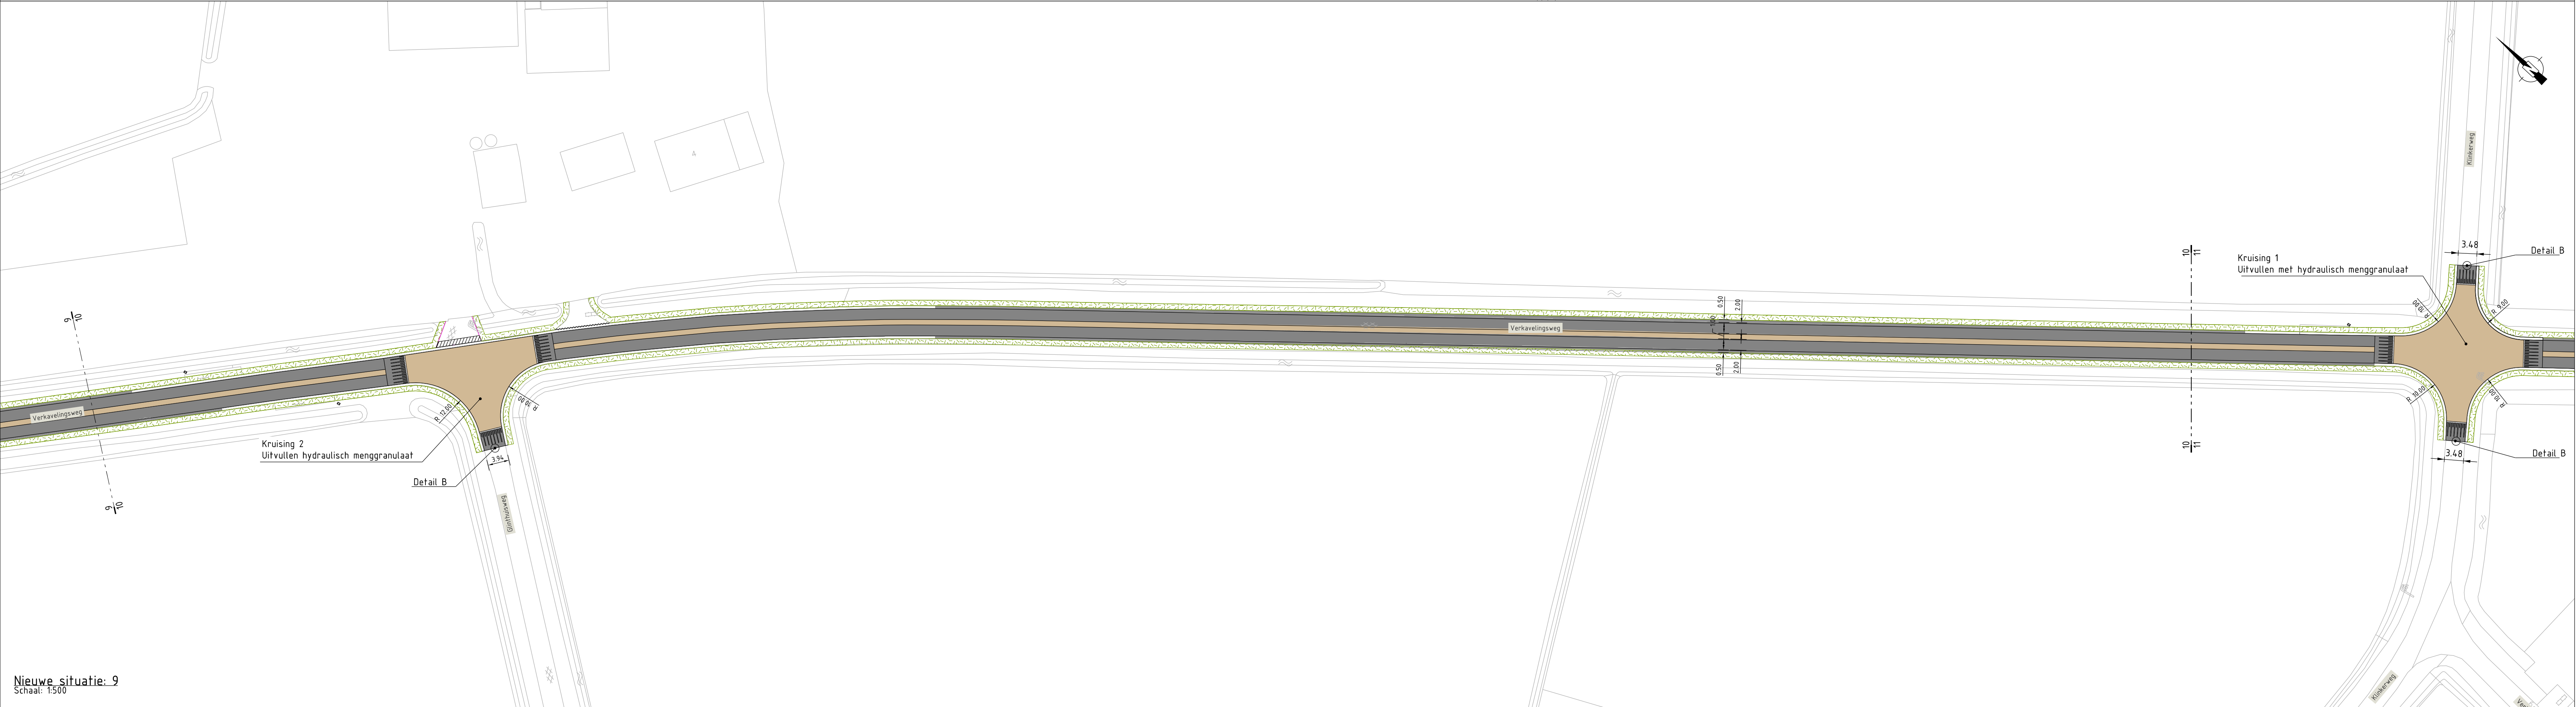

Nieuwe situatie: 9




Schaal: 1:500

Legenda ontwerp

- Asfalt:
 - 35mm AC 11 Surf DL-B
 - 50mm AC 16 Bnd TL-B
- Asfalt:
 - 35mm AC 11 Surf DL-B
 - 50mm AC 16 Bnd TL-B
 - 60mm AC 22 Base OL-B
- Coating grau gelb
- Zagen asfaltverharding
- Betontegels 300x300mm
- Herstraten
- Opsluitband 100x200mm
- Trottoirband 180/200x250mm
- Bermbeton met kinkerprint
- Bermbeton zonder print
- Inzaaien groenstrook
- Drenpel markering
- Schamblokjes
- Bushalte bord incl. paal
- Trottoirkolk
- diamantkoppaai
- Natuurlijk sturen maatregel. Witte hekje minimaal 0,60 meter uit de rand bermbeton

Legenda profielen

- 35mm AC11 surf DL-B
- 50mm AC 16 bnd TL-B
- 60mm AC 22 base OL-B
- Frezen asfalt: 145mm
- Menggranulaat 0/31,5
- Menggranulaat 0/31,5
- Menggranulaat 0/31,5 in Neol
- Beton
- Beton gestort in situ
- Zand voor zandbed
- Aanvullen teelaarde
- fictieve hoogtes

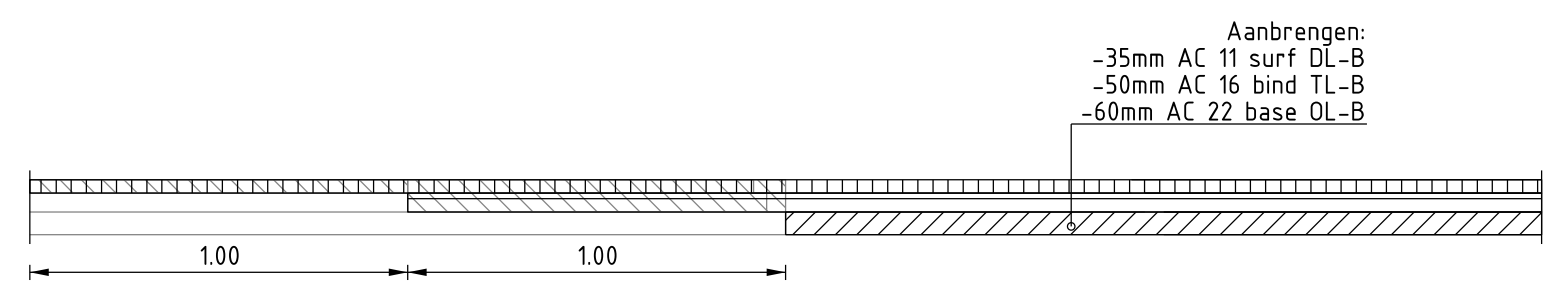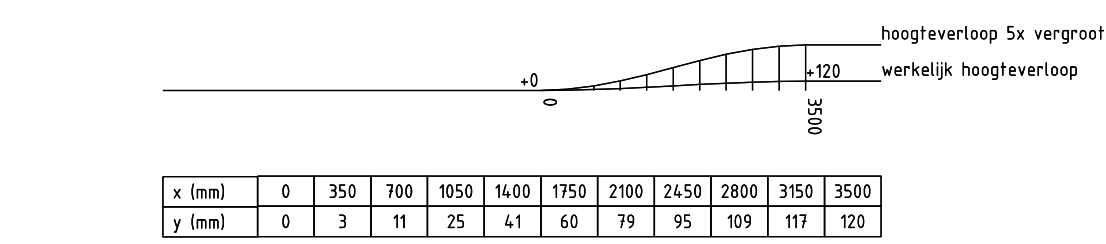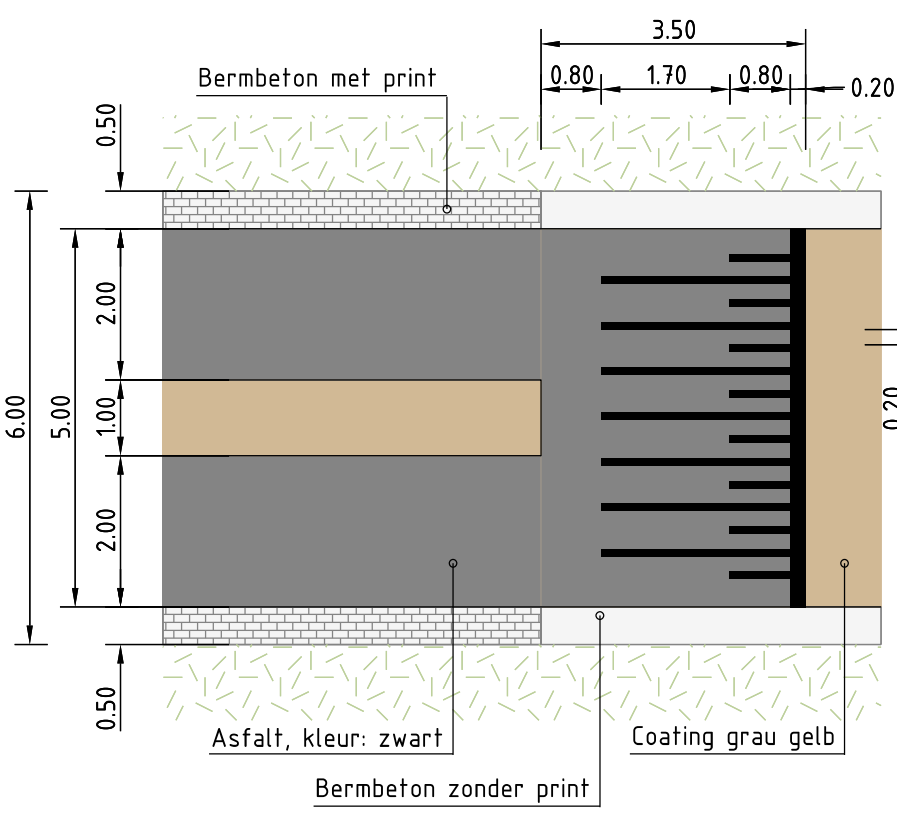

Principe detail B

Schaal: 1:20

Beschrijving: Wijzingen n.a.v. nota van inlichtingen				
Opsteller: znp	Goedgekeurd en vrijgegeven: A. de Boer	Paraaf: Adb	Datum: 16-01-2025	Wijziging: V1
 gemeente Zwartewaterland Genemuiden • Hasselt • Zwartsluis			Gemeente Zwartewaterland Postbus 23 8060 AA Hasselt T: 038 385 30 00 F: 038 385 30 05 info@zwartewaterland.nl www.zwartewaterland.nl	
PROJECT Herinrichting verkeersweg			EENHEID Beheer	
ONDERDEEL Nieuwe situatie Blad: 4			PROJECTLEIDER A. de Boer PROJECTNUMMER P139 BLAD IN BLADEN 4 VAN 5 STATUS Definitief GEZIEEN Adb	
SCHAAL 1:500	DATUM 11-12-2024	GETEKEND AR	BESTEKNUMMER P139 TEKENINGNUMMER NS-AT-04	
FORMAAT A0				