




Westfries Museum
onderzoek wisselexpo

2089 | 22 juli 2024

optie IA - vloer expo 2200-P

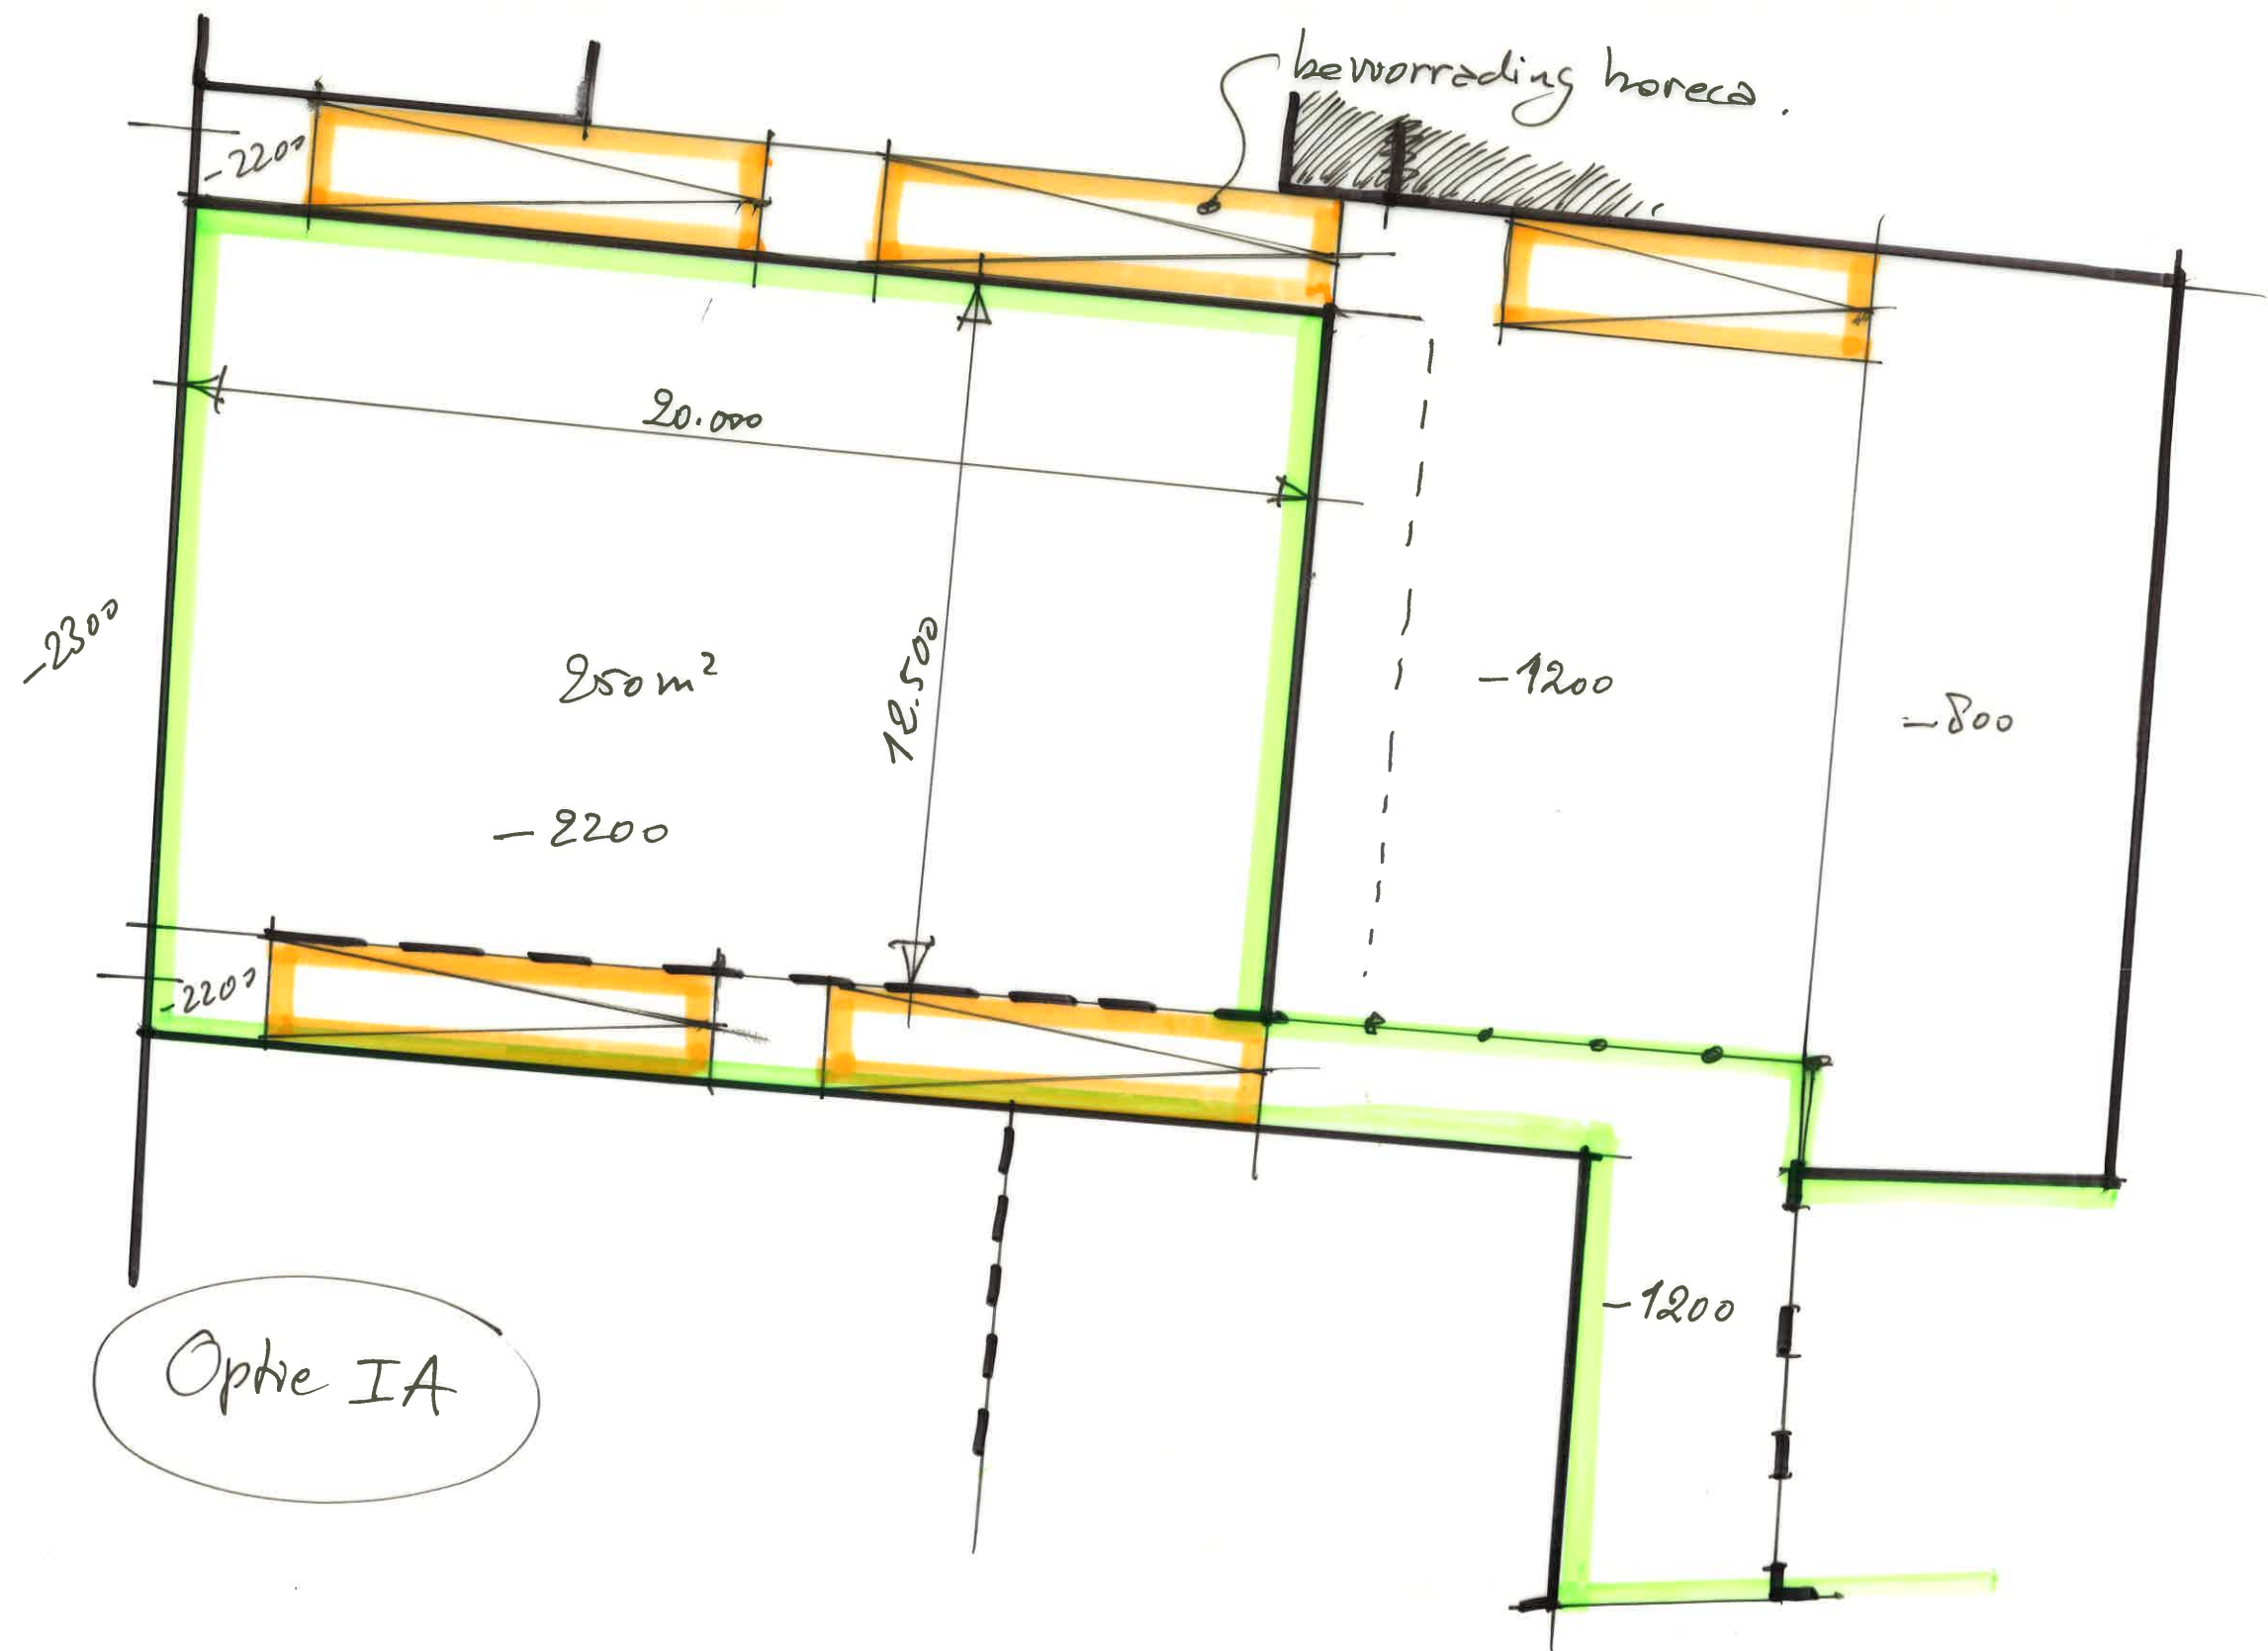

optie IB - vloer expo 2200-P




optie I - vloer expo 2200-P




optie I - vloer expo 2200-P




optie I - vloer expo 2200-P

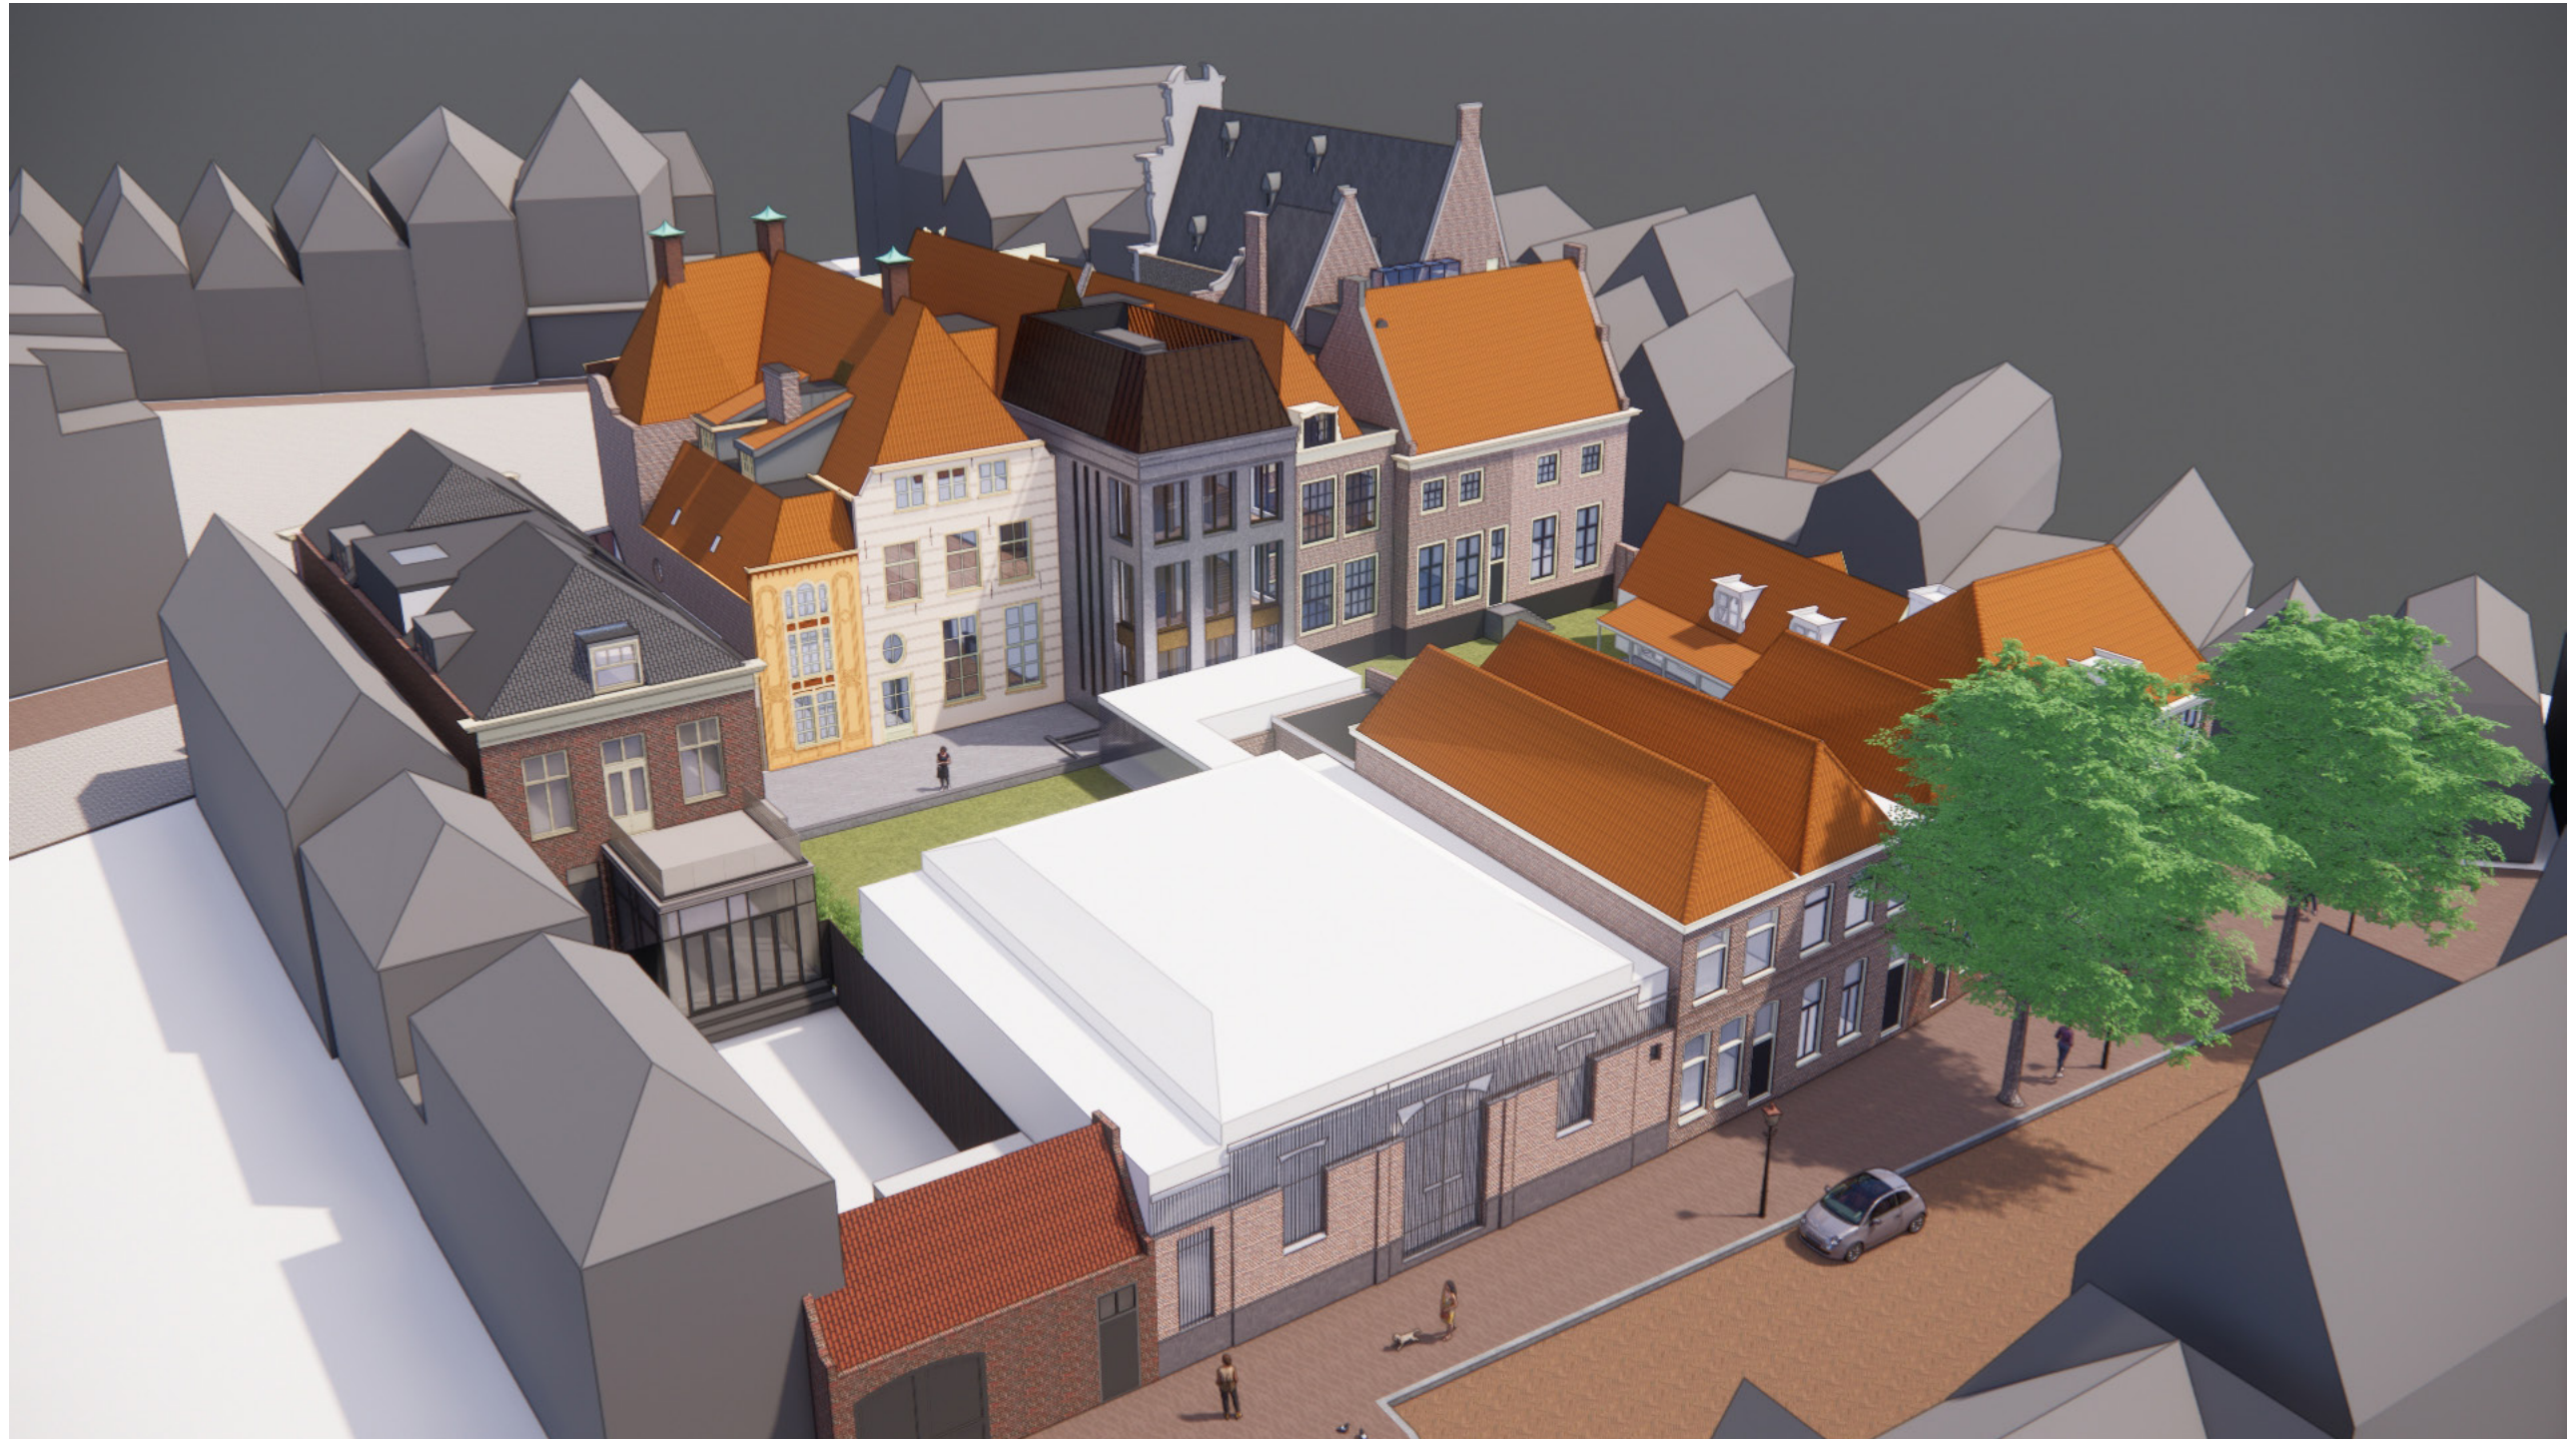


optie I - vloer expo 2200-P

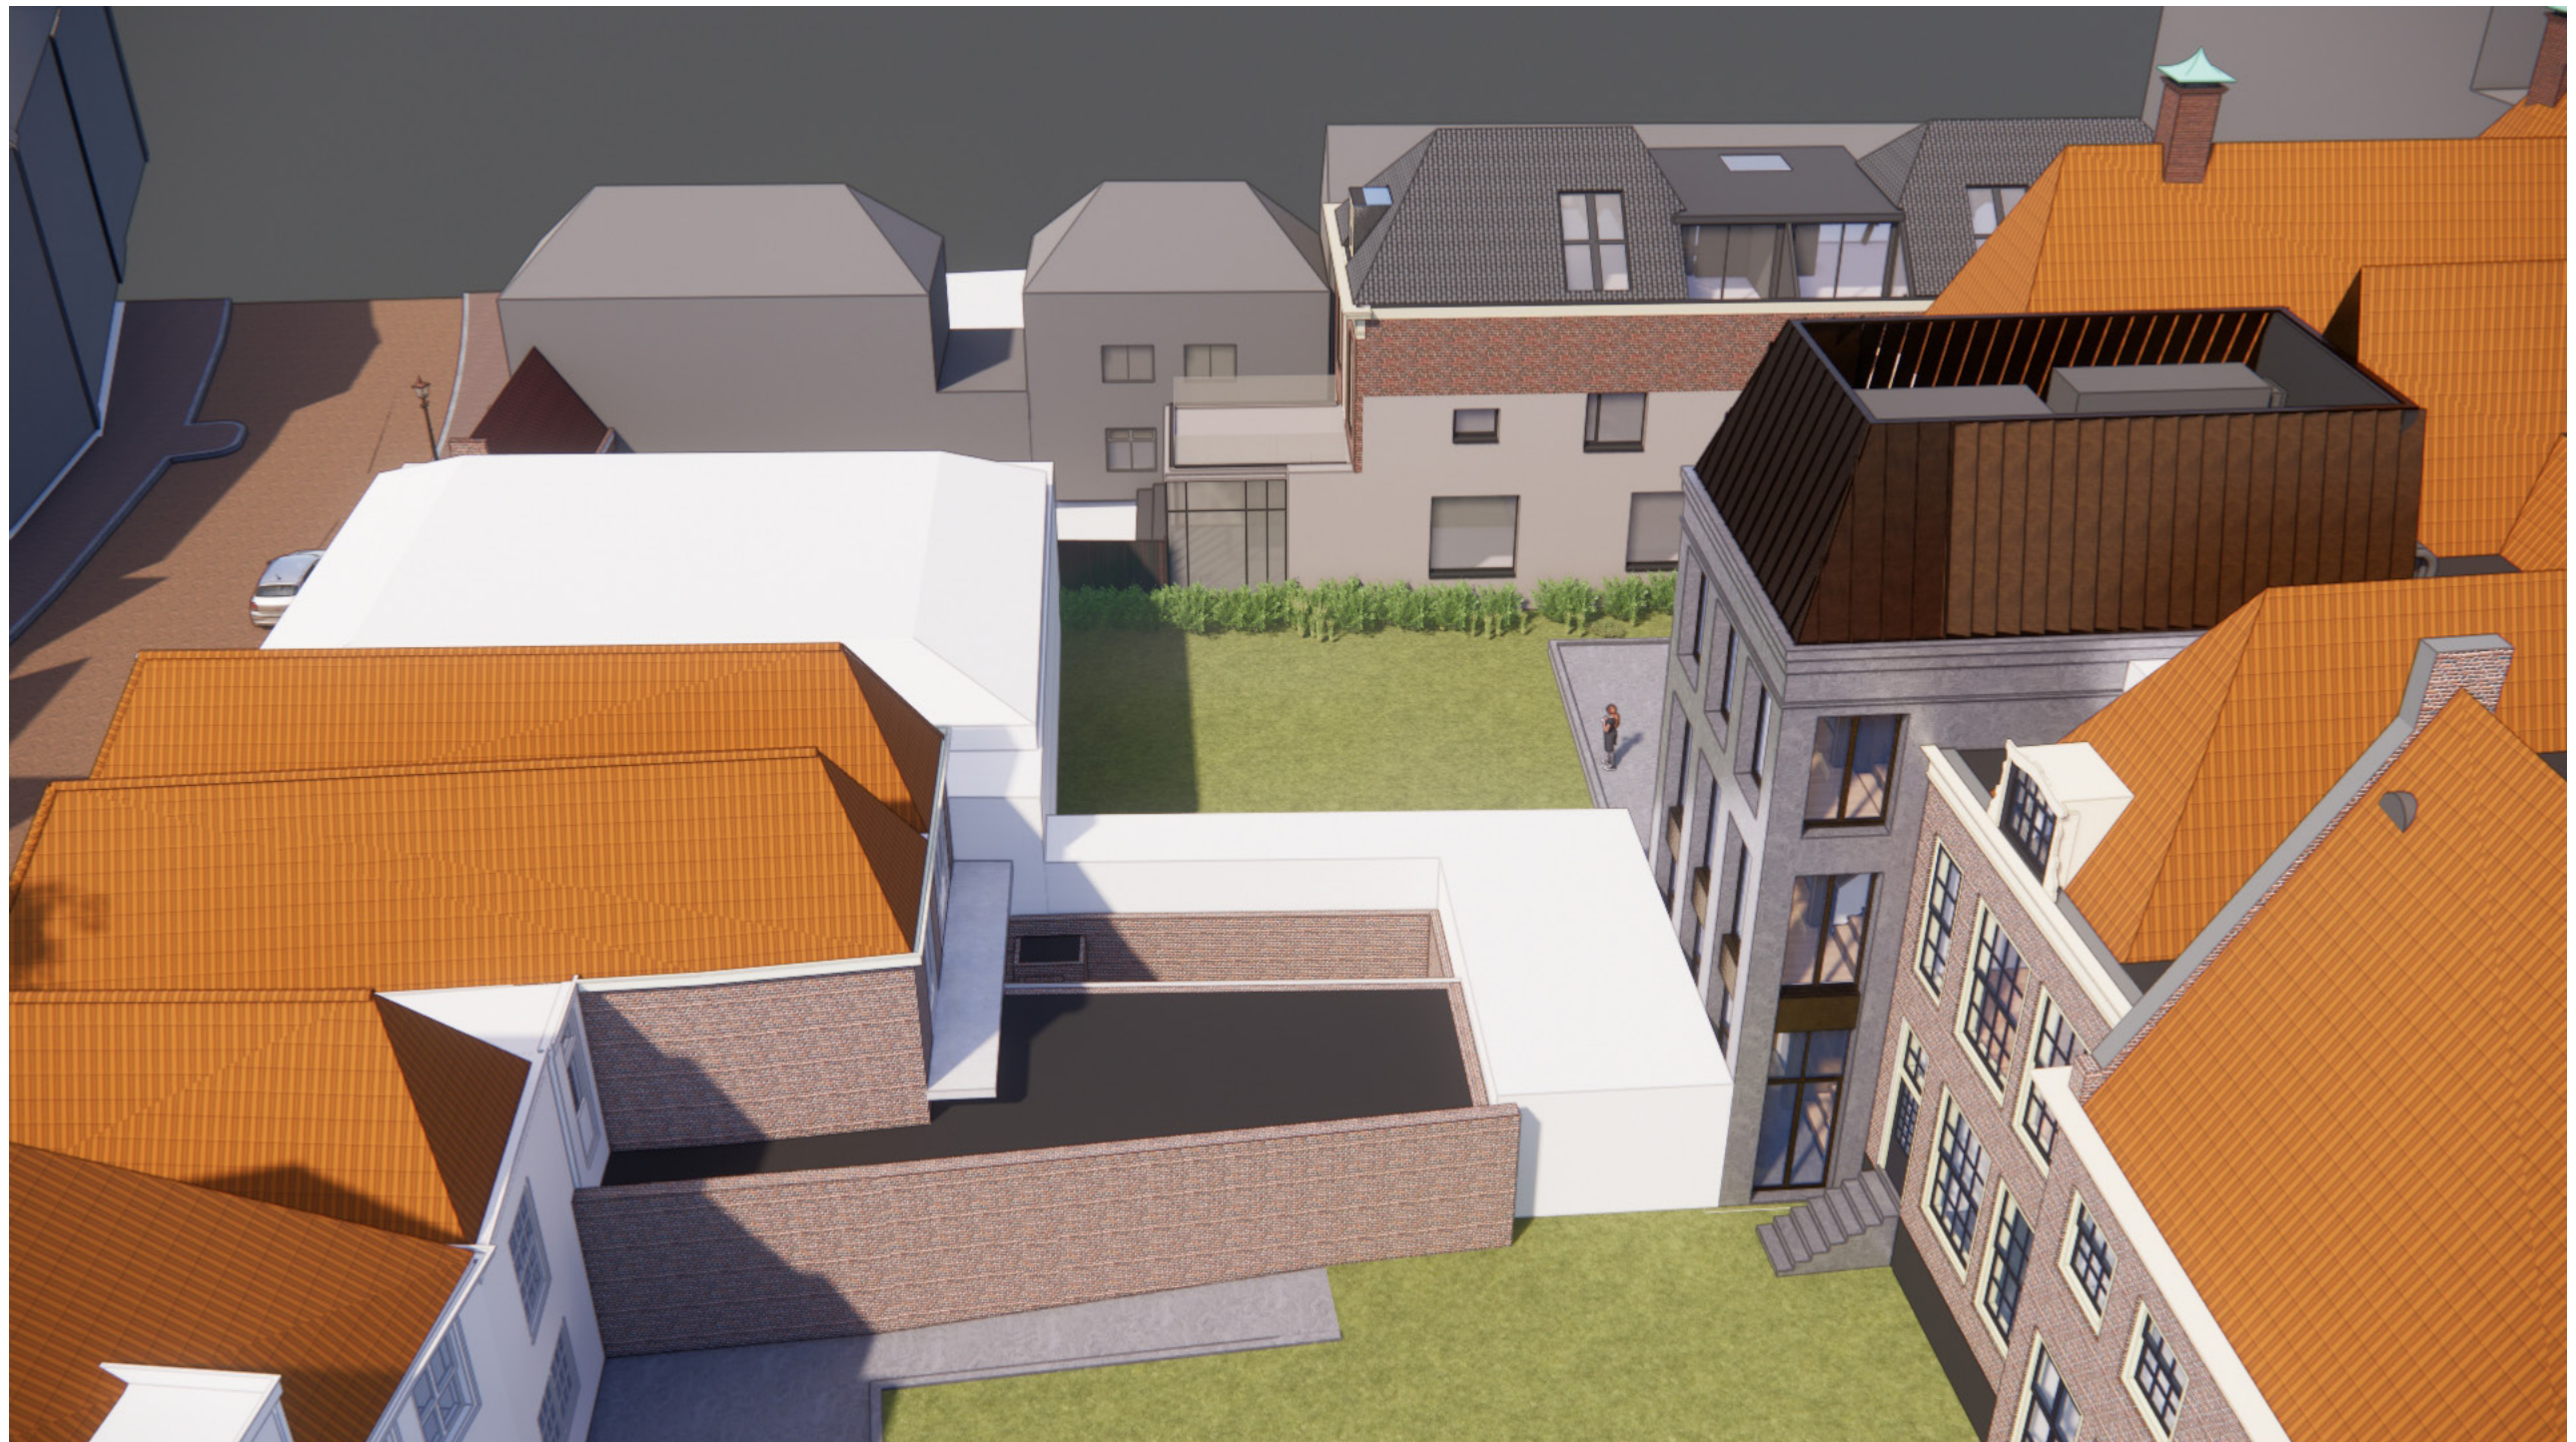


optie IIA - vloer expo 1200-P

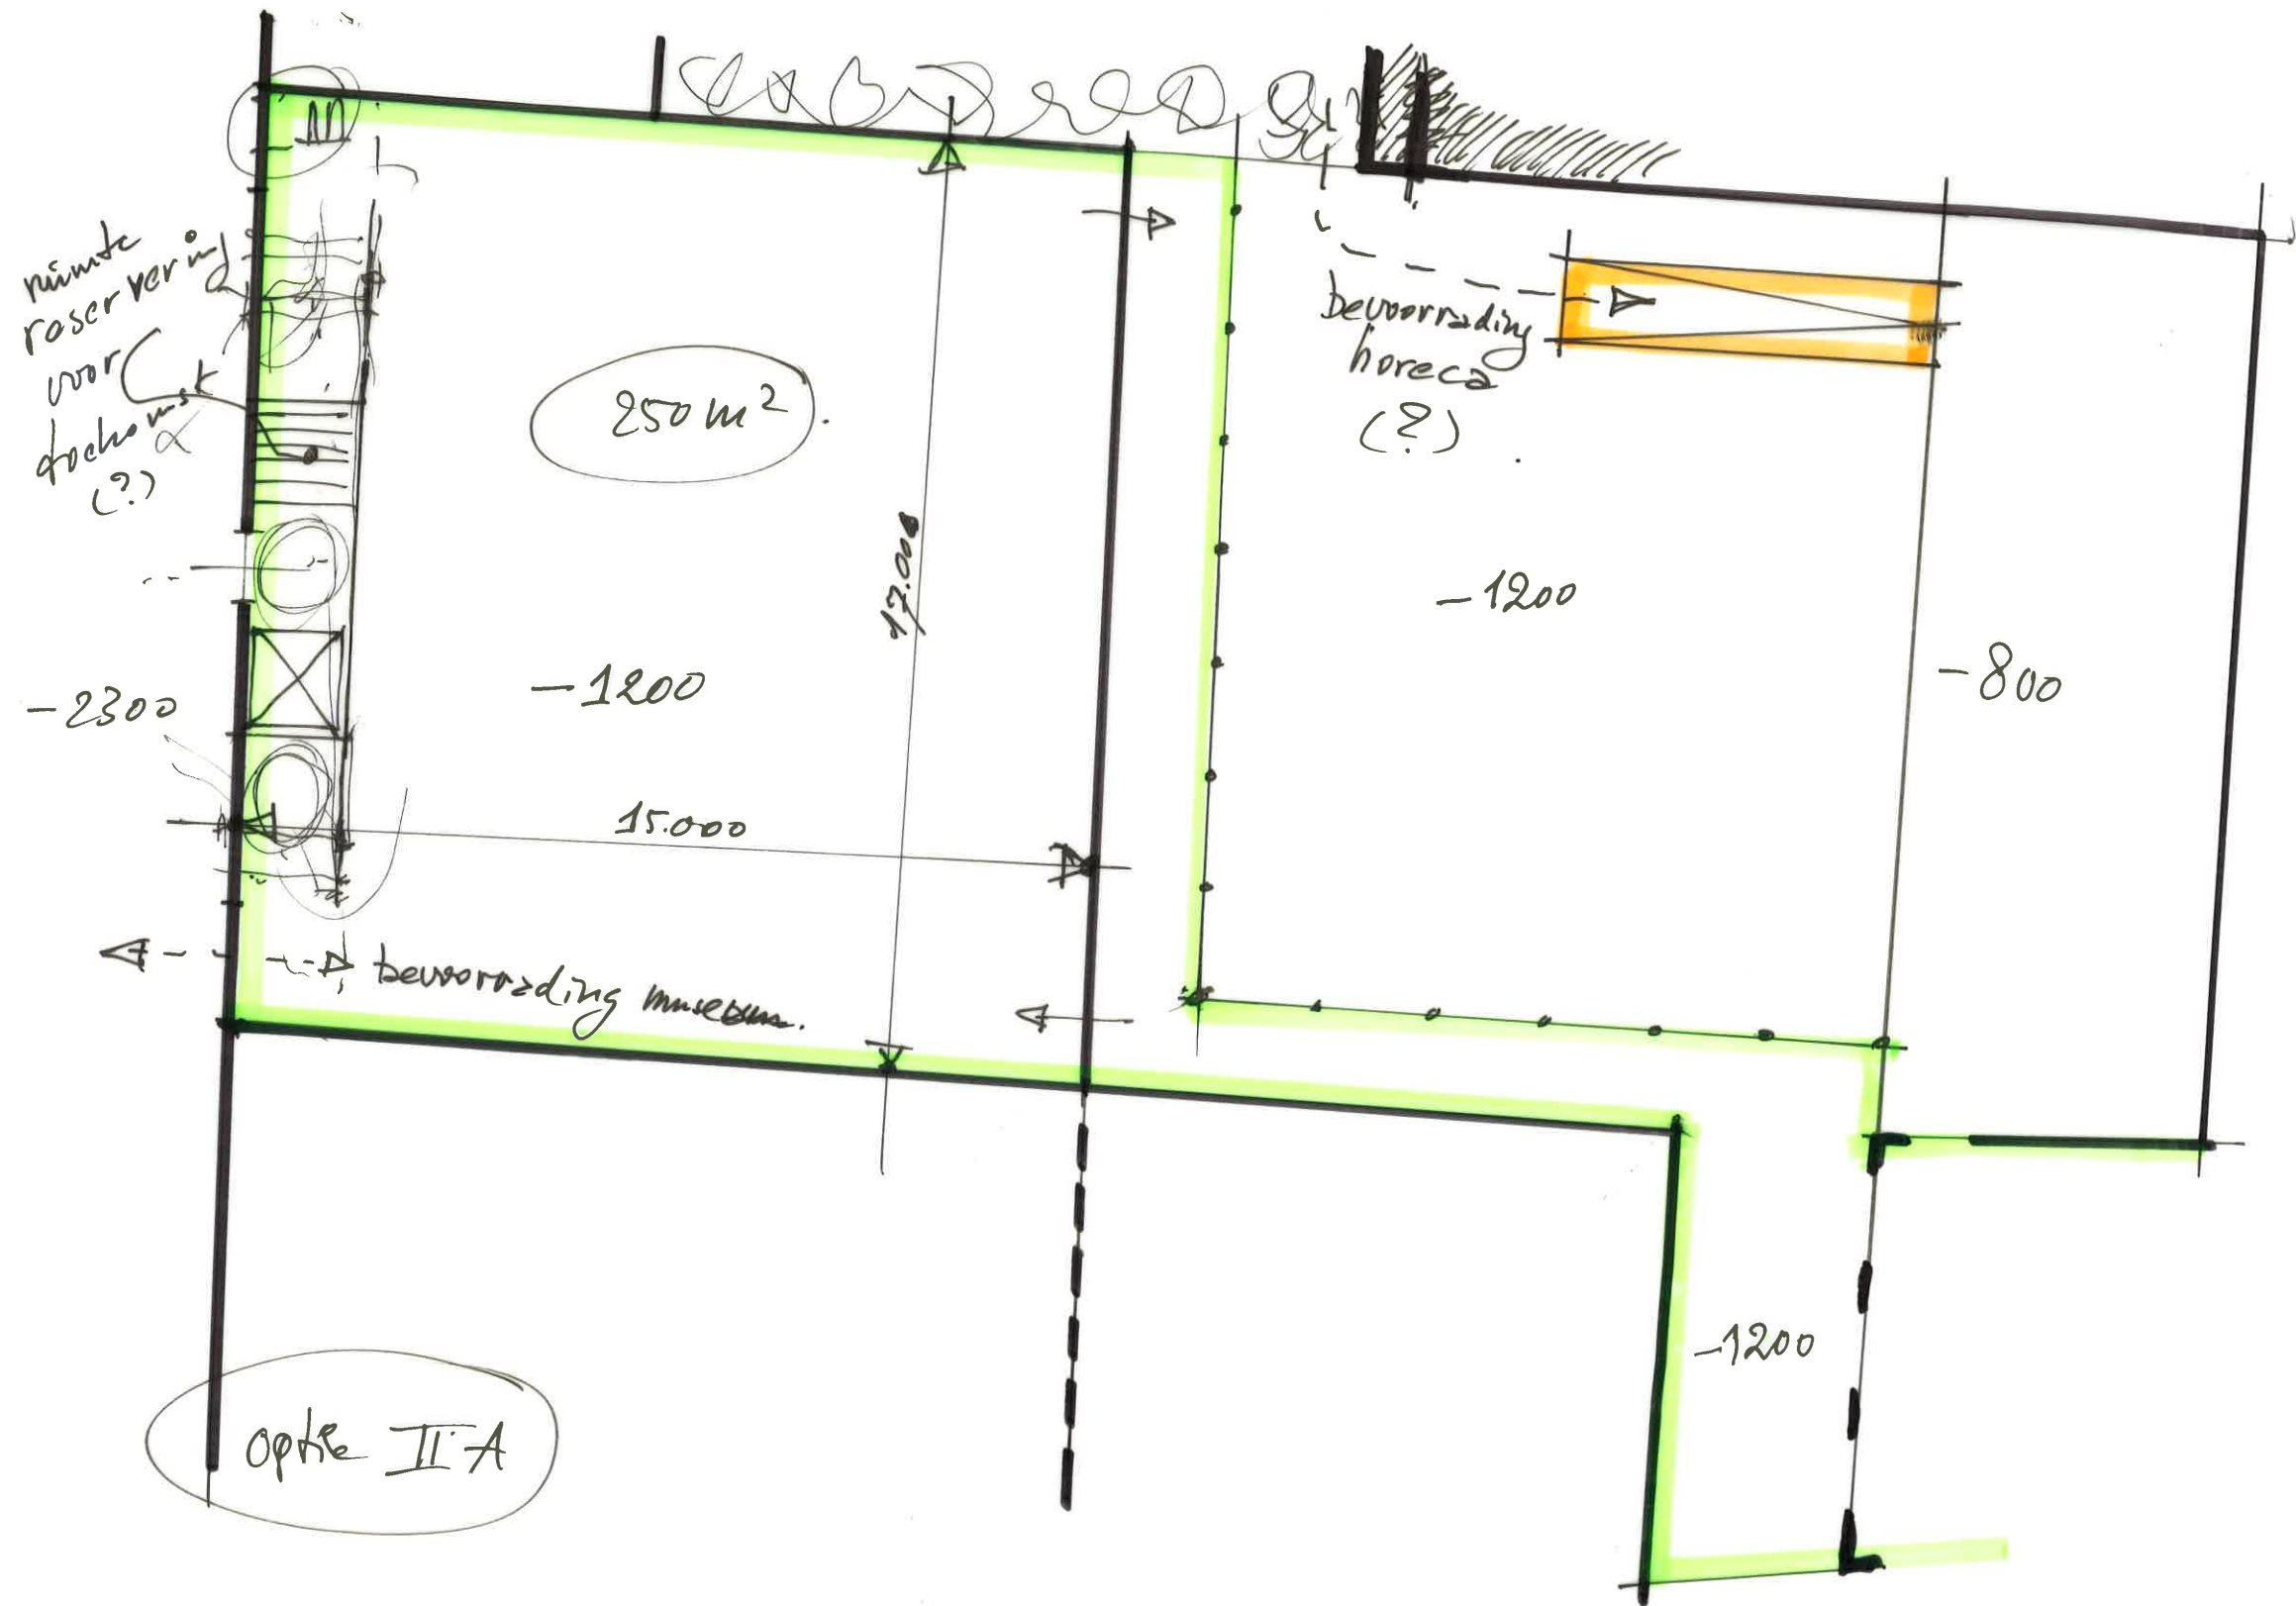

optie IIB - vloer expo 1200-P

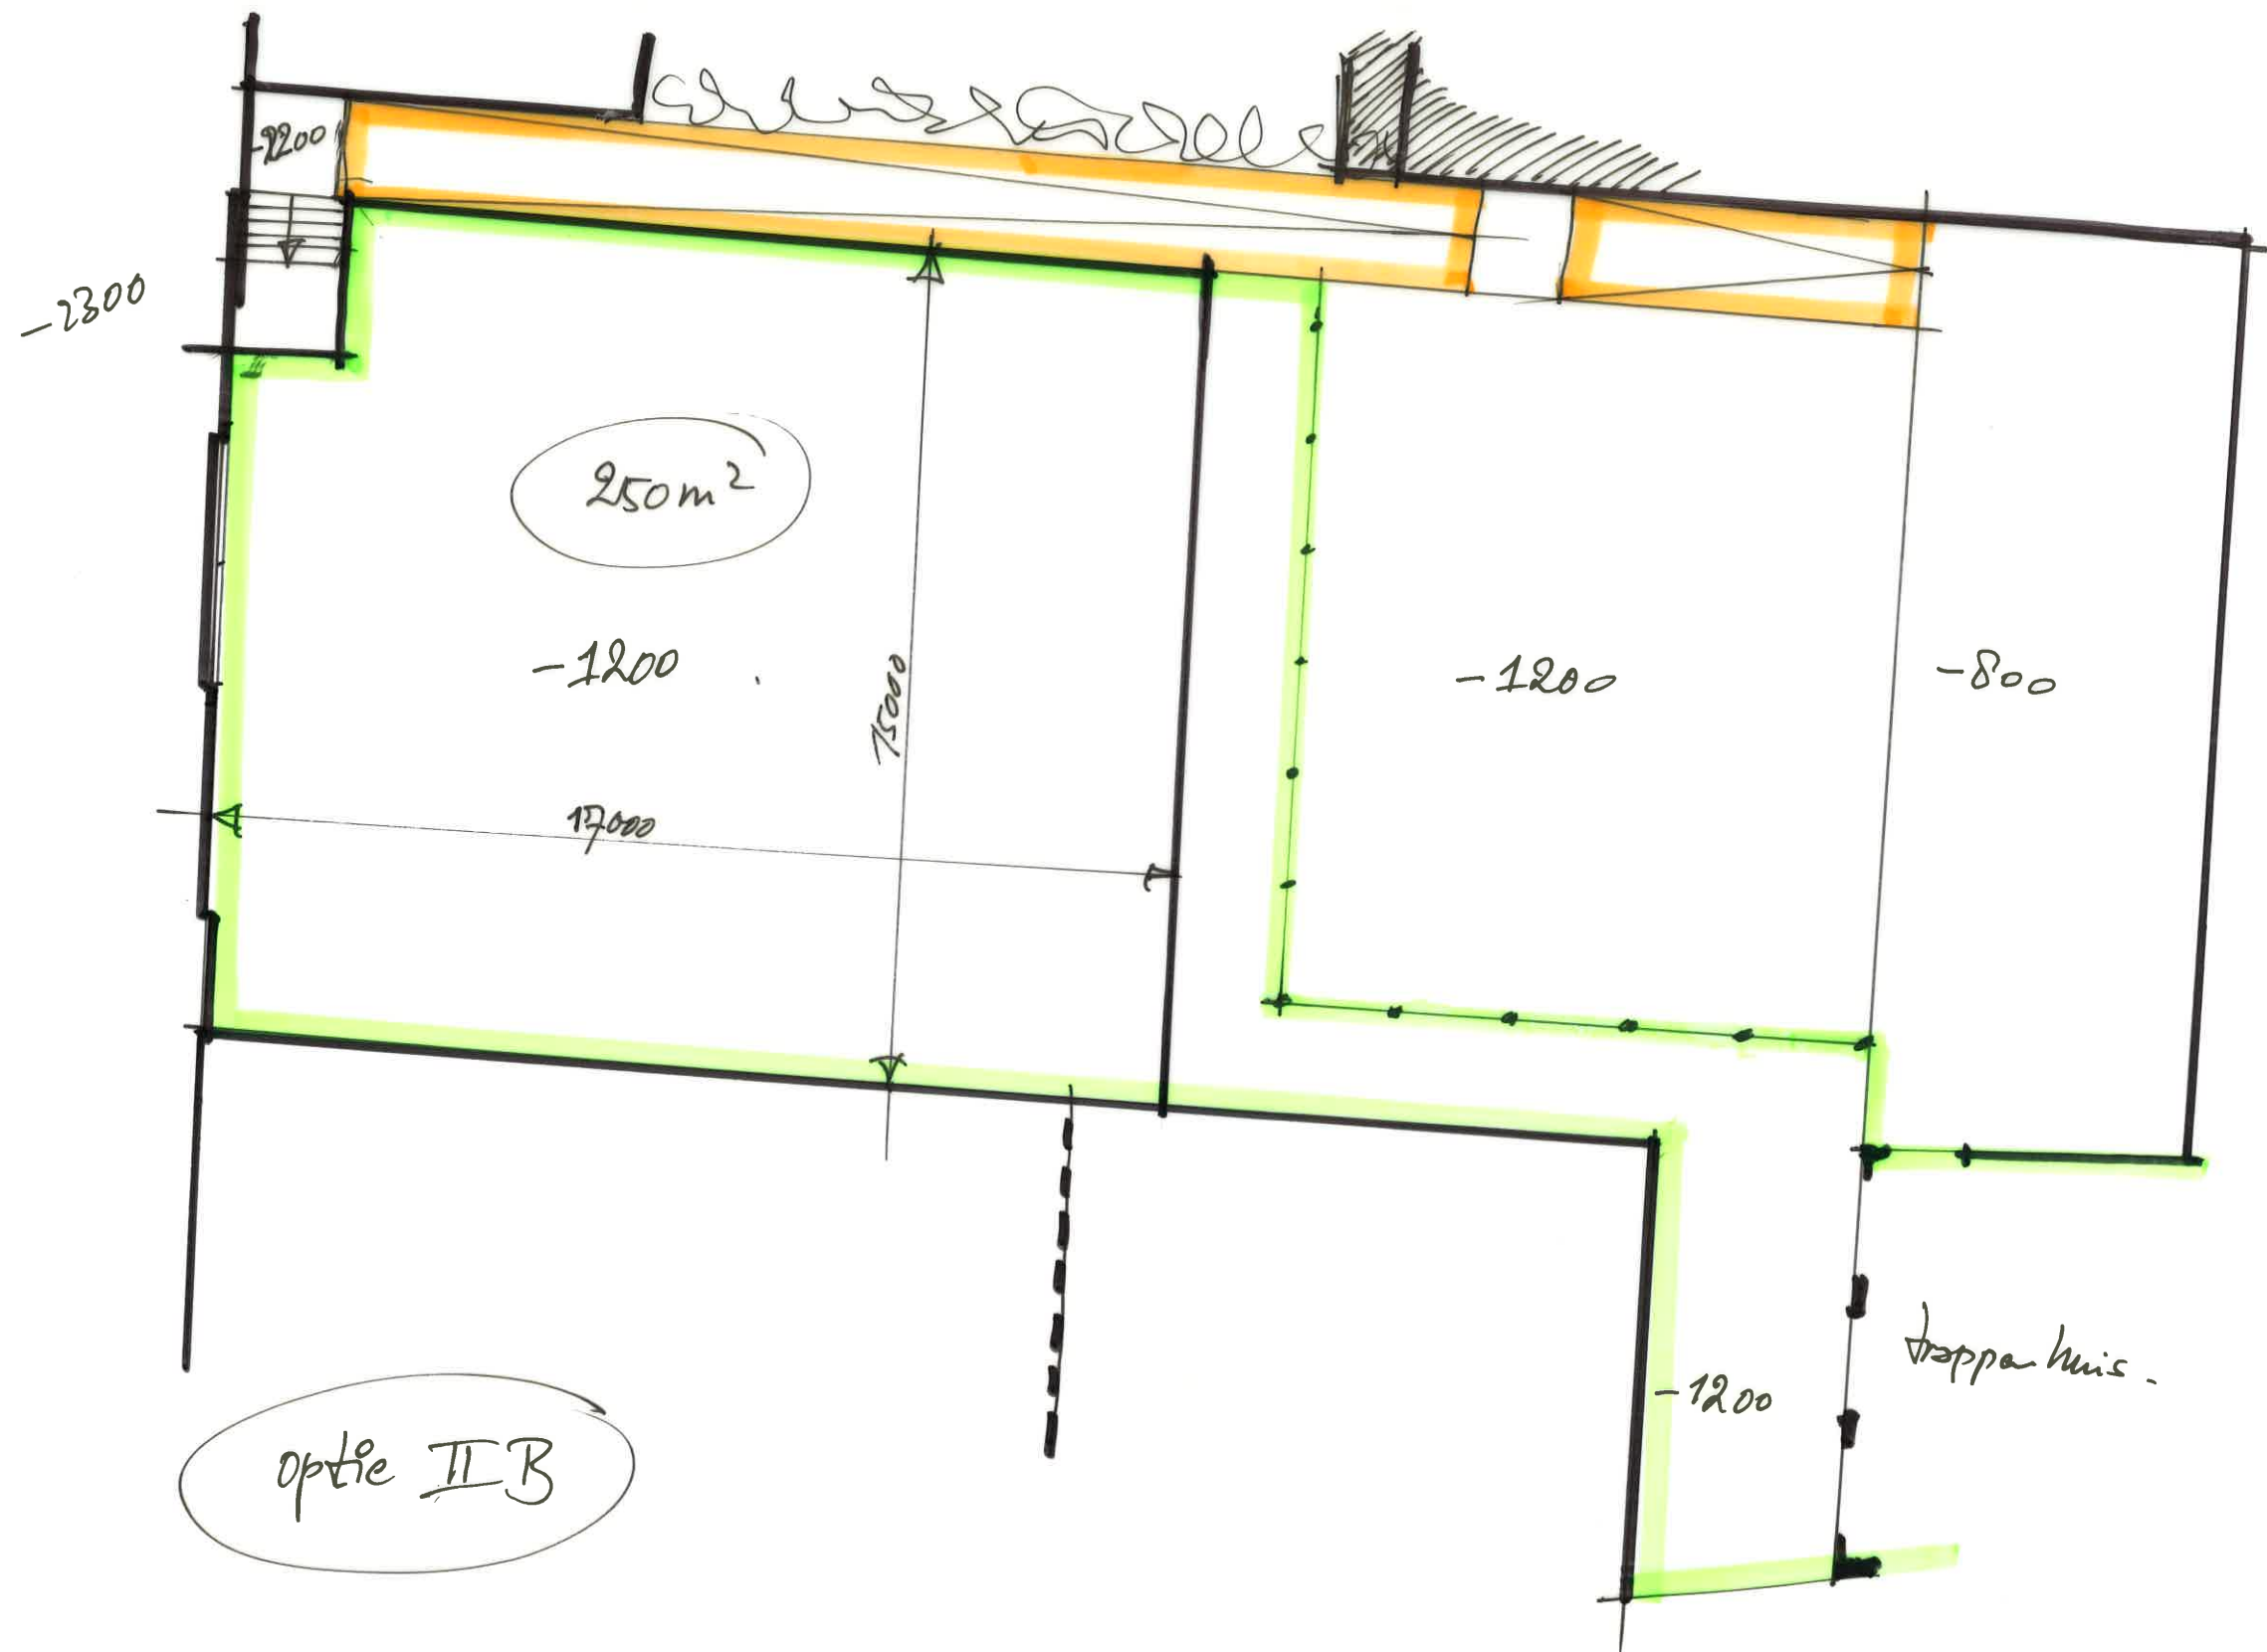


optie II - vloer expo 1200-P

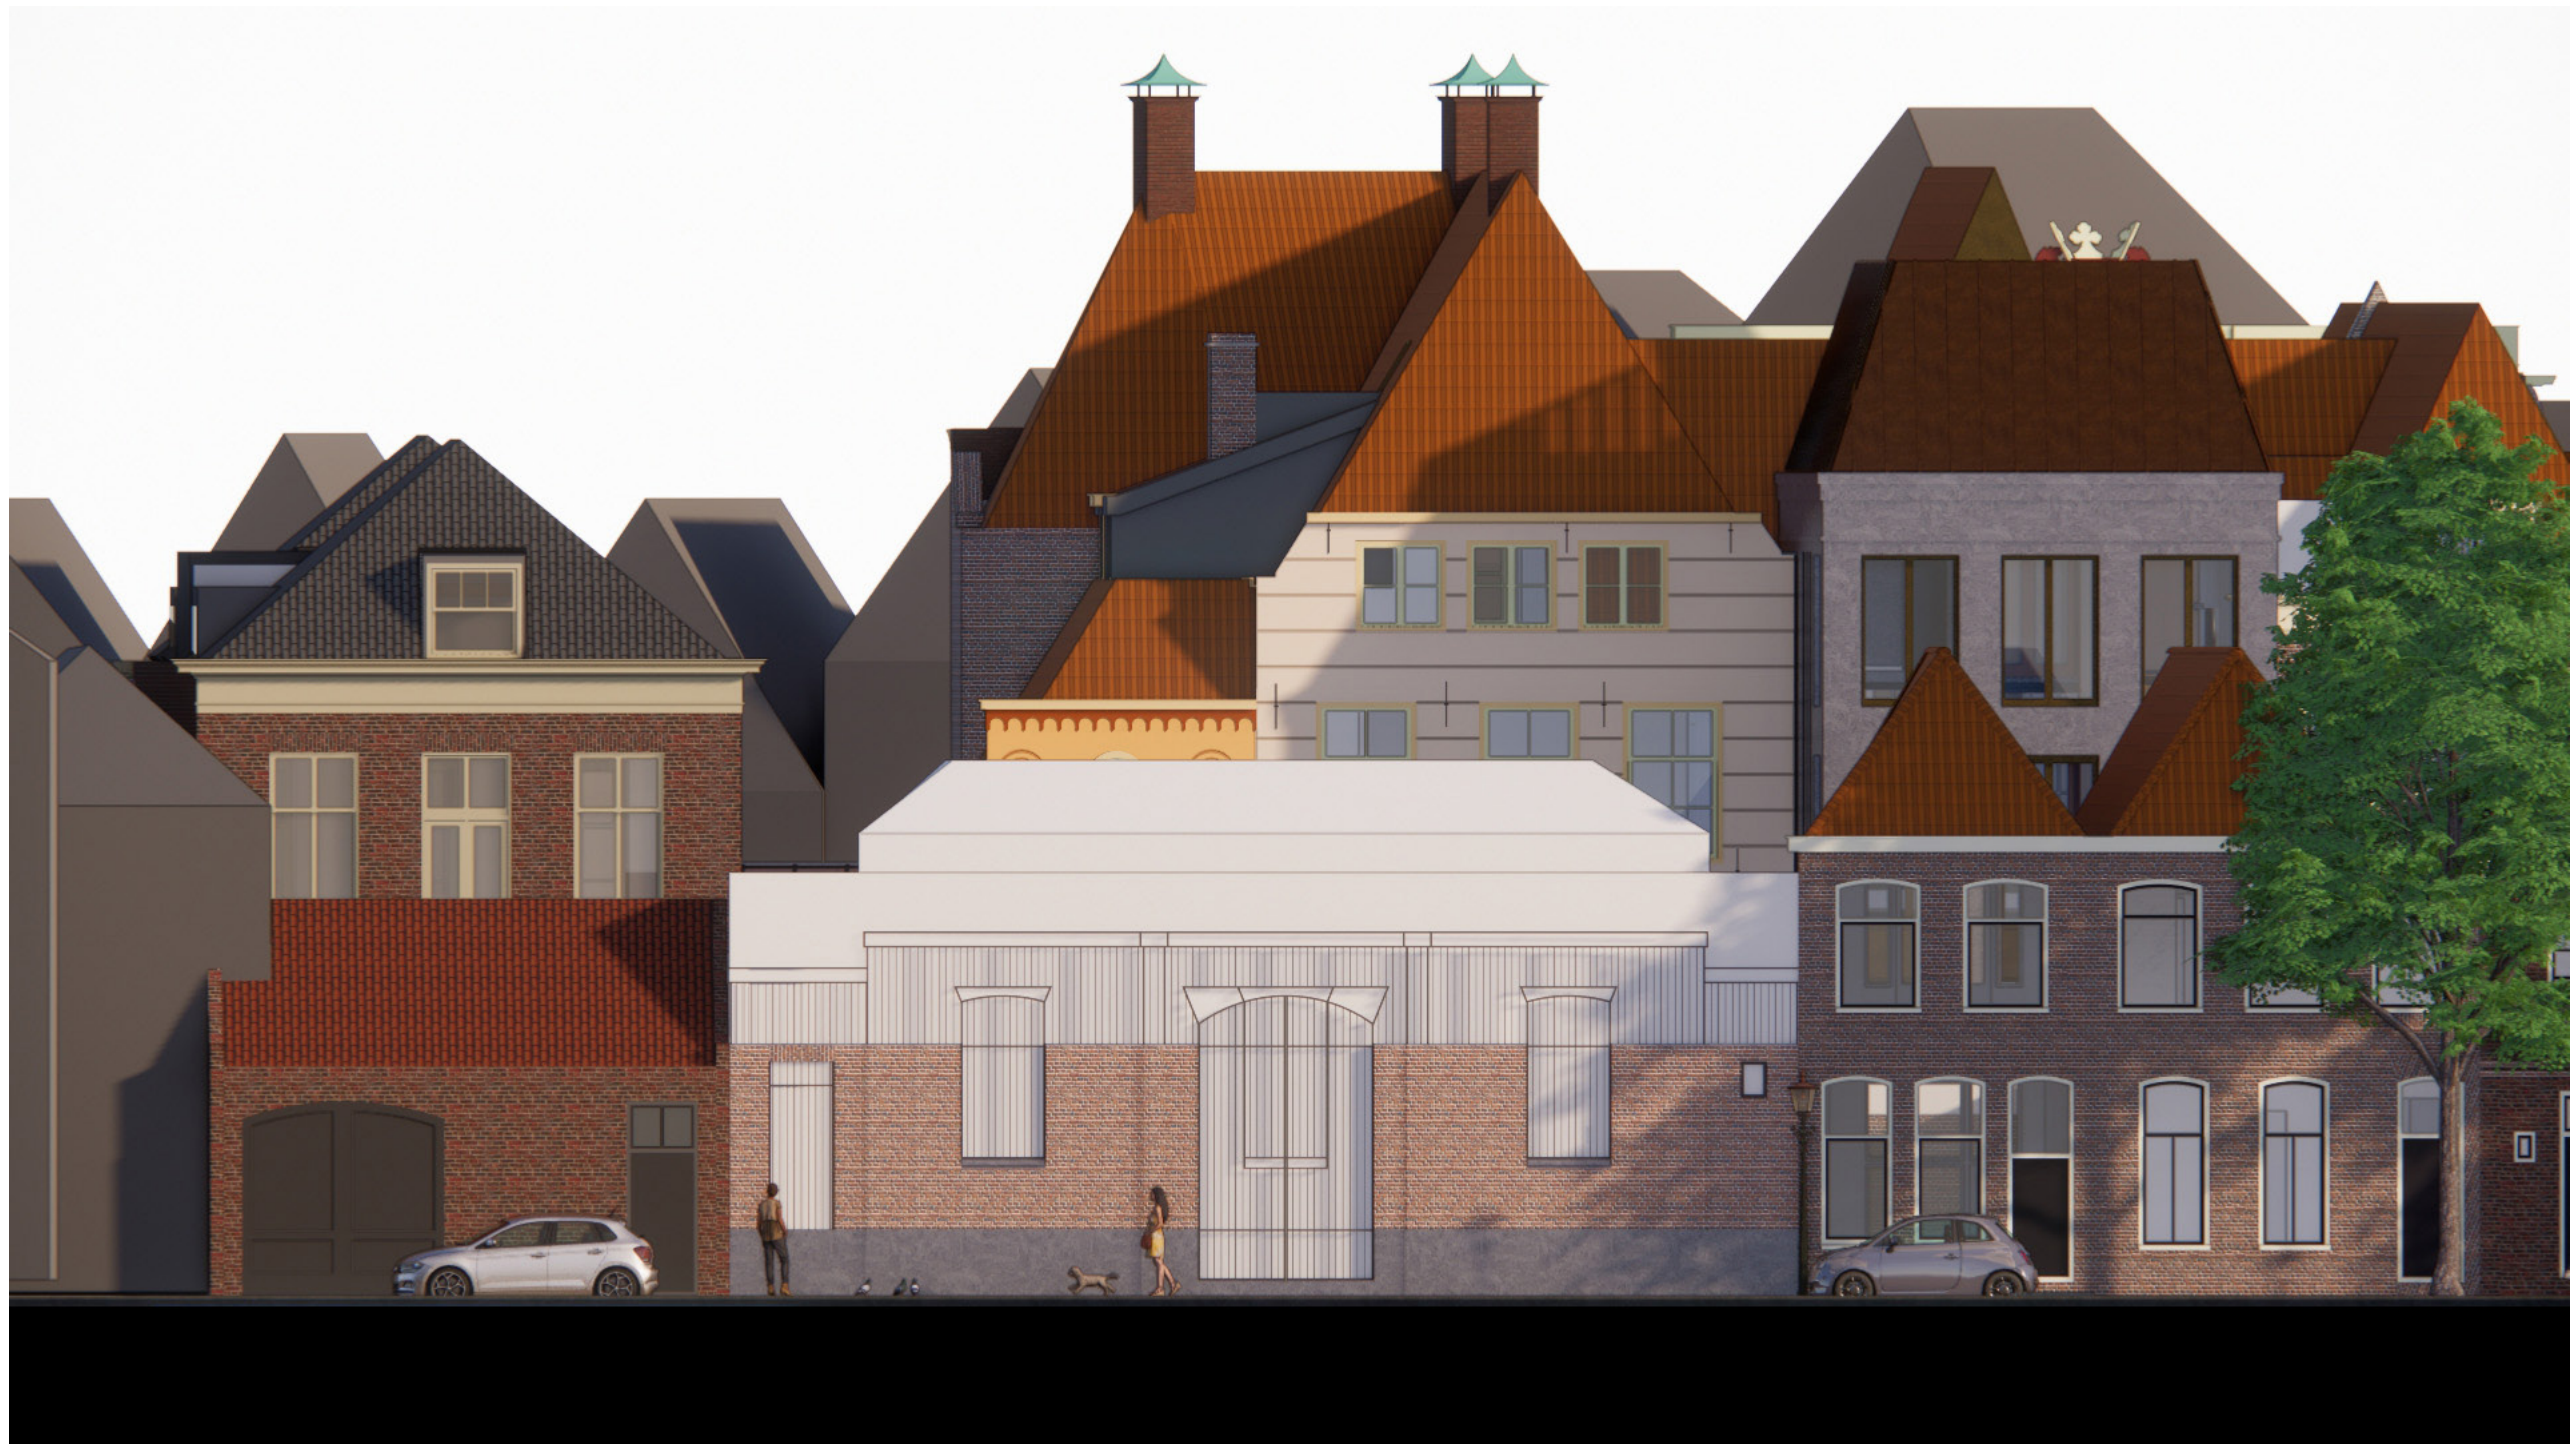


optie II - vloer expo 1200-P



optie II - vloer expo 1200-P

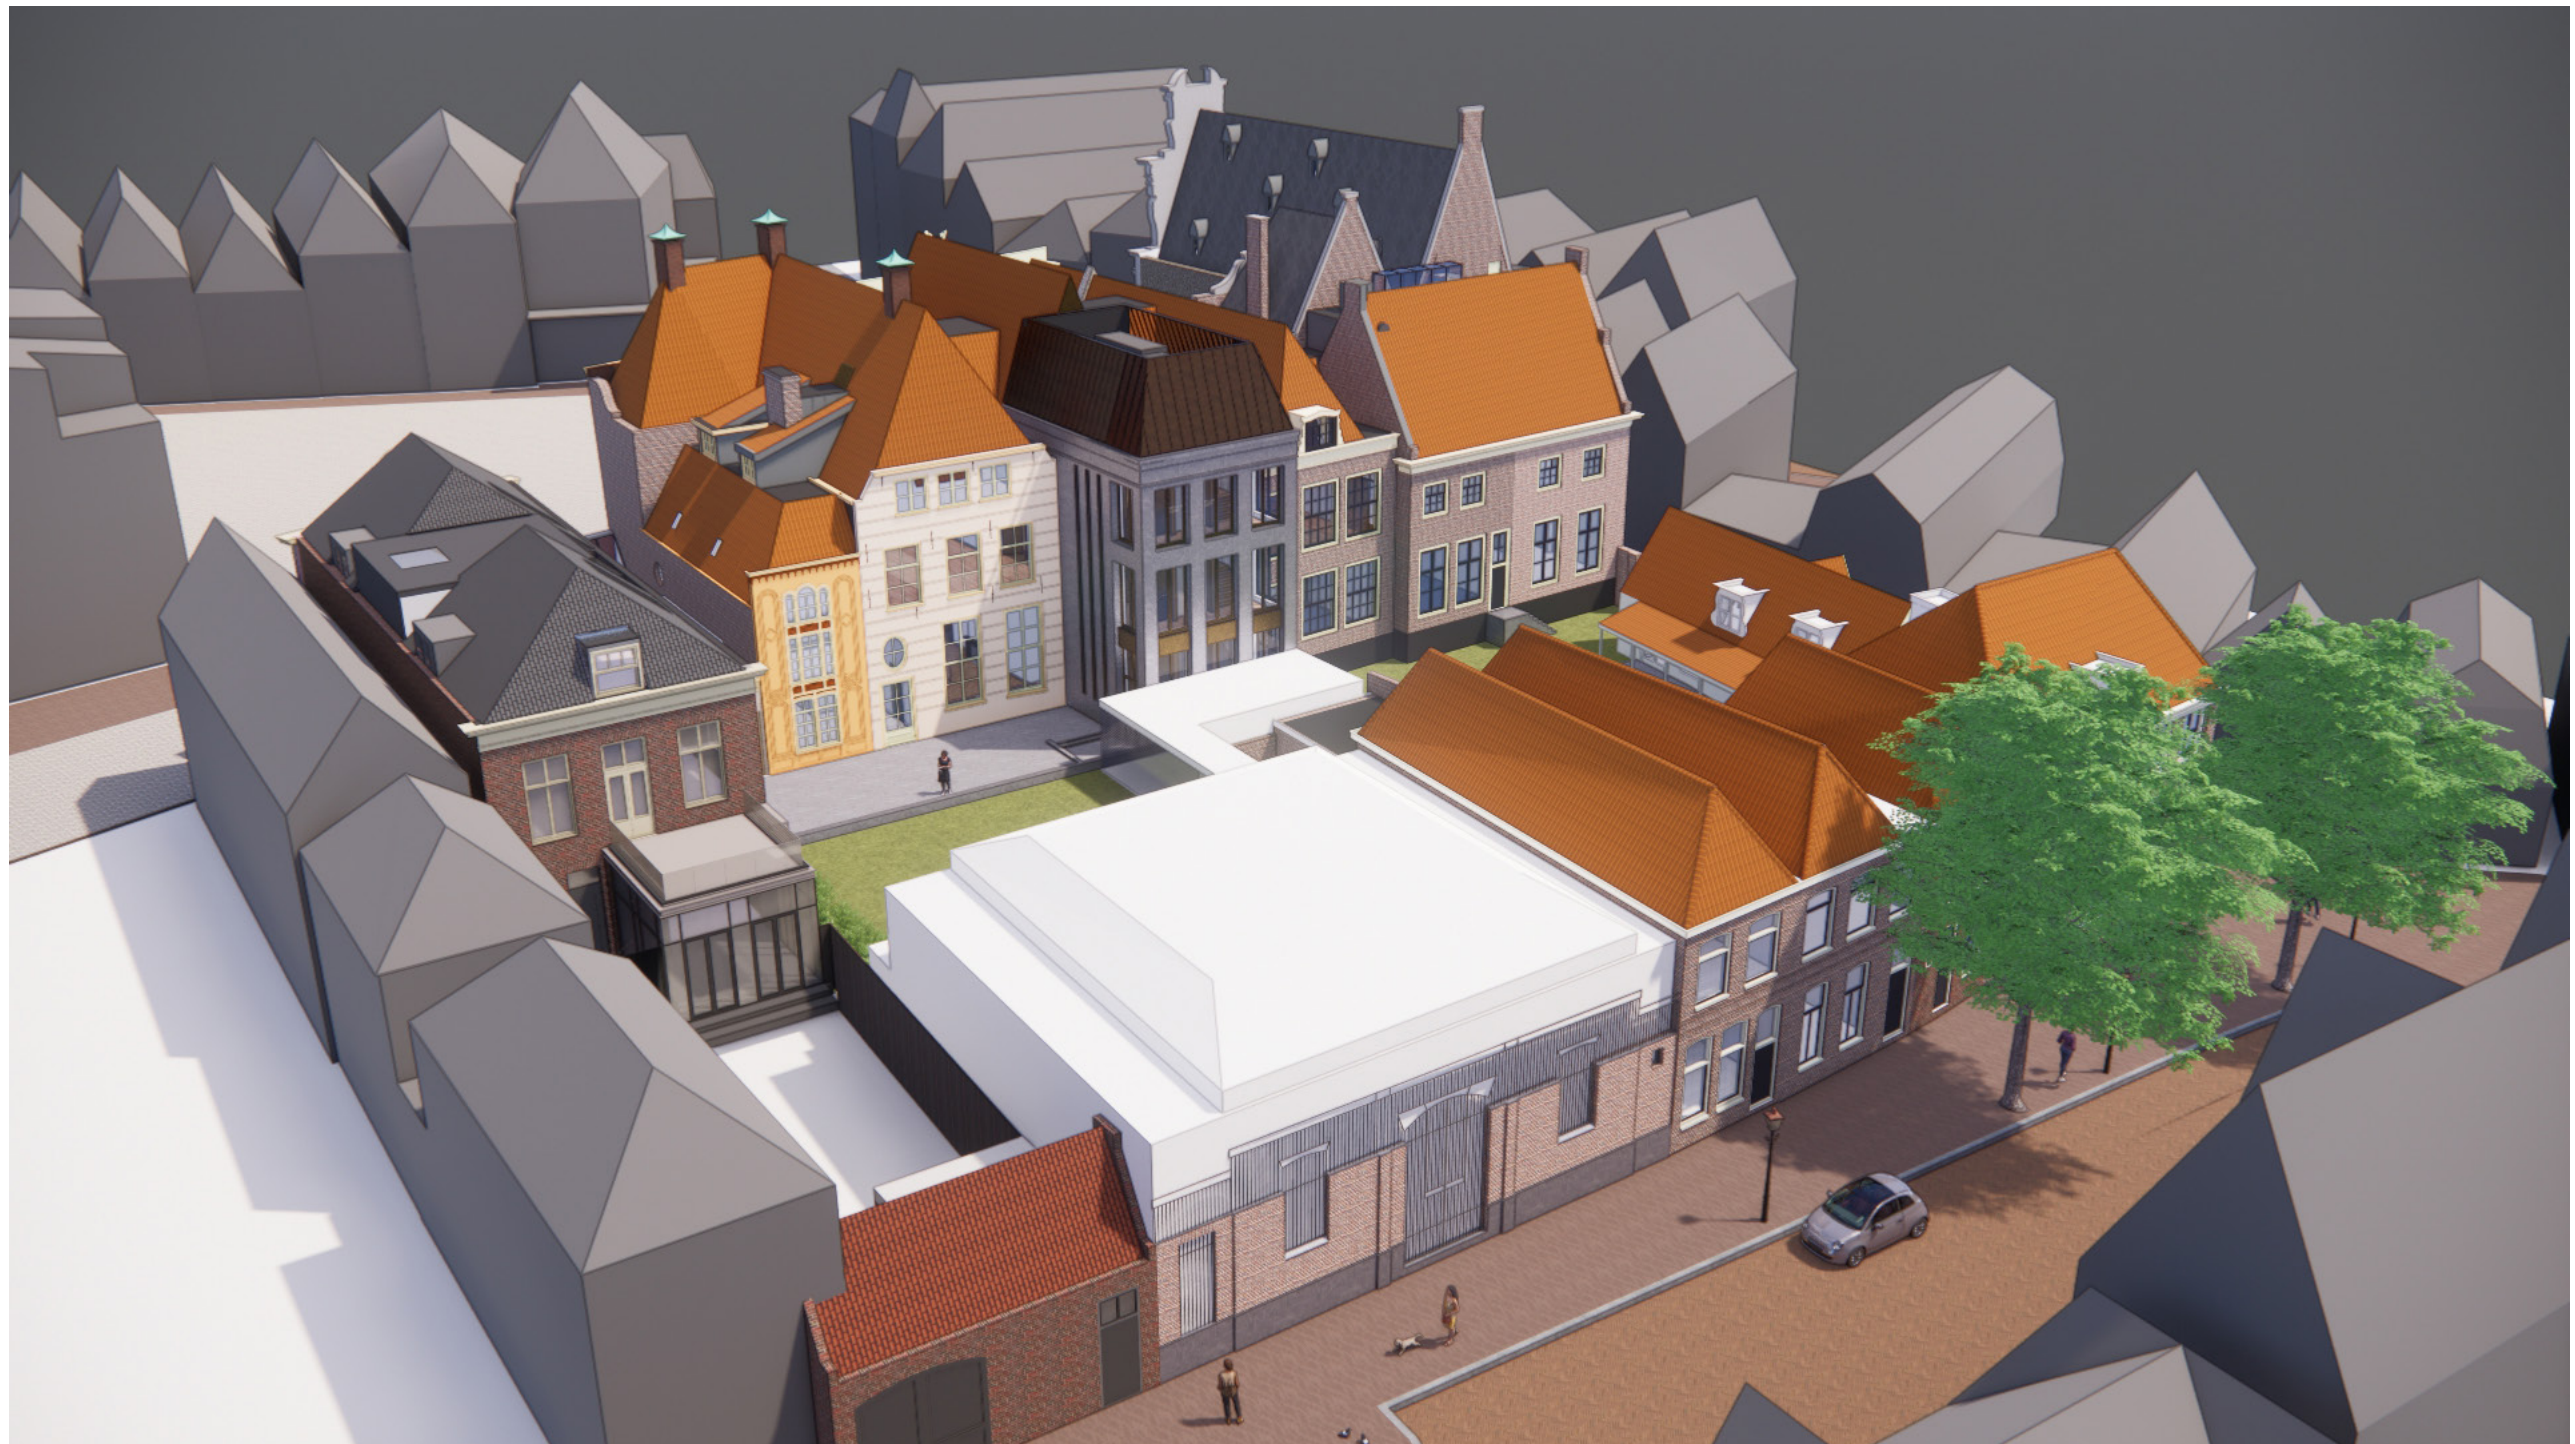

optie II - vloer expo 1200-P

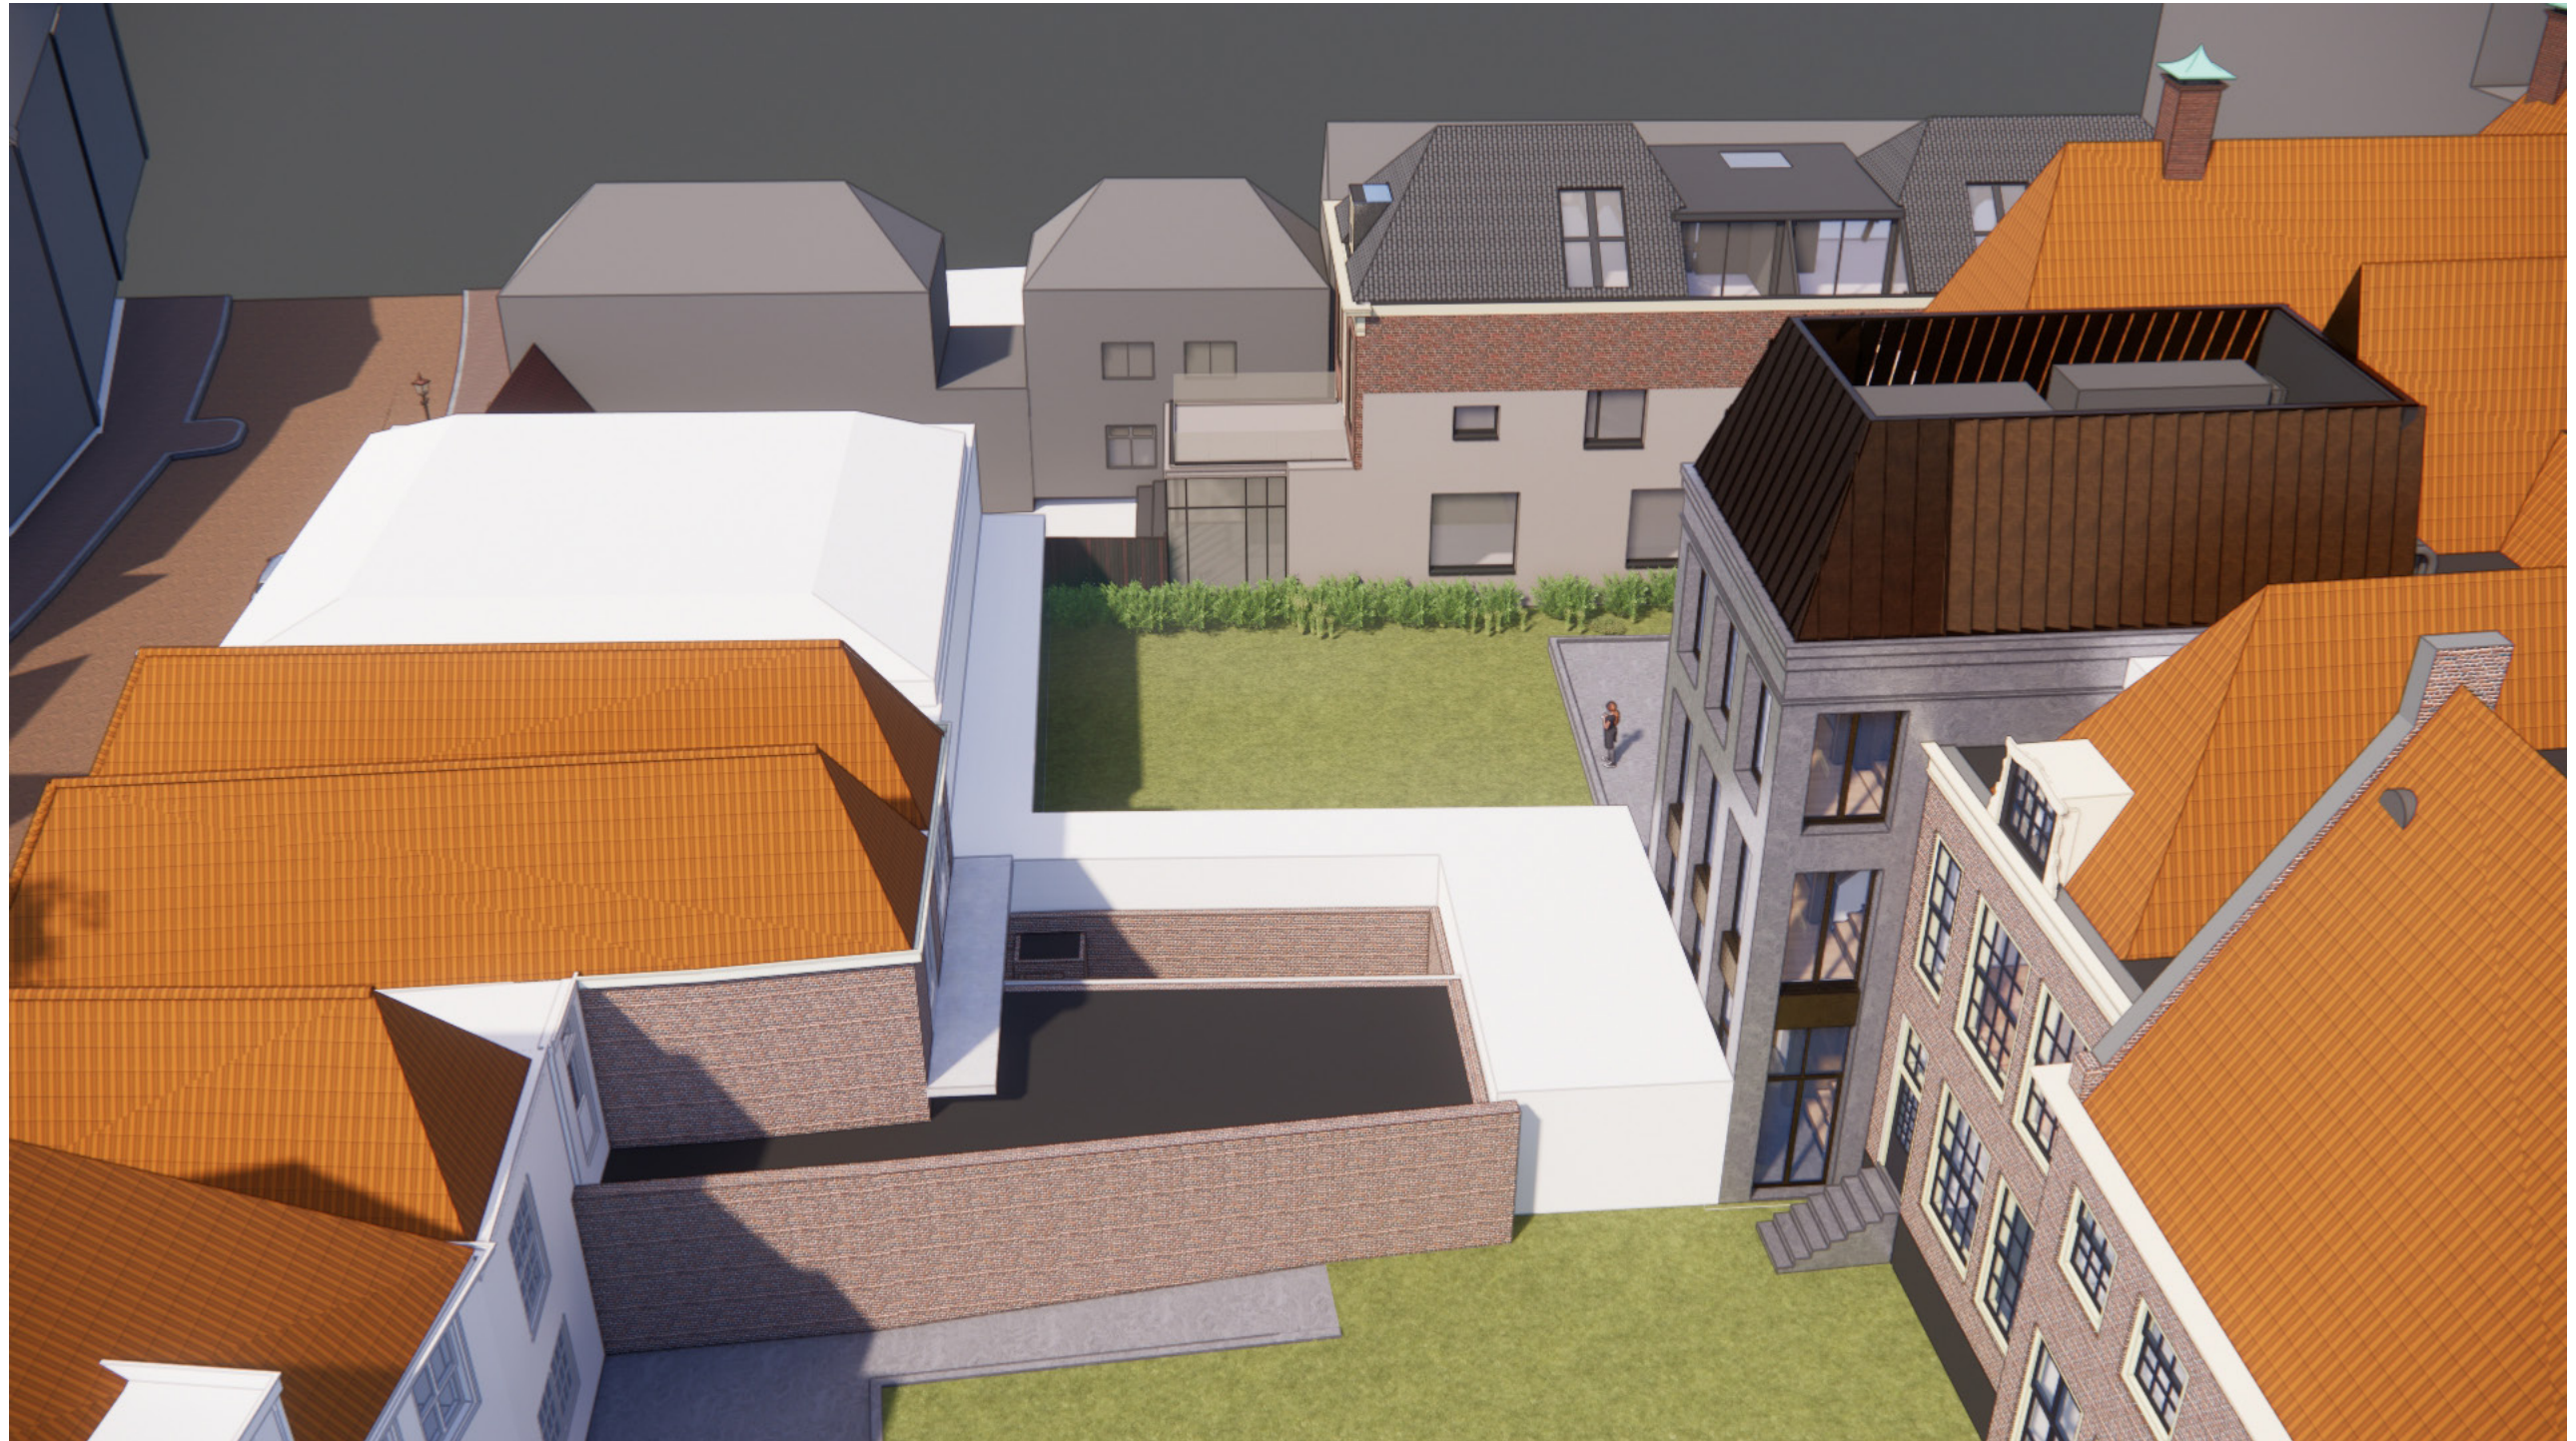

referentie gevel



colofon

TPAHG architecten
Schuijteskade 13
1621 DE Hoorn
Nederland

T 0229- 212 919
E info@tpahga.nl
W www.tpahga.nl

