


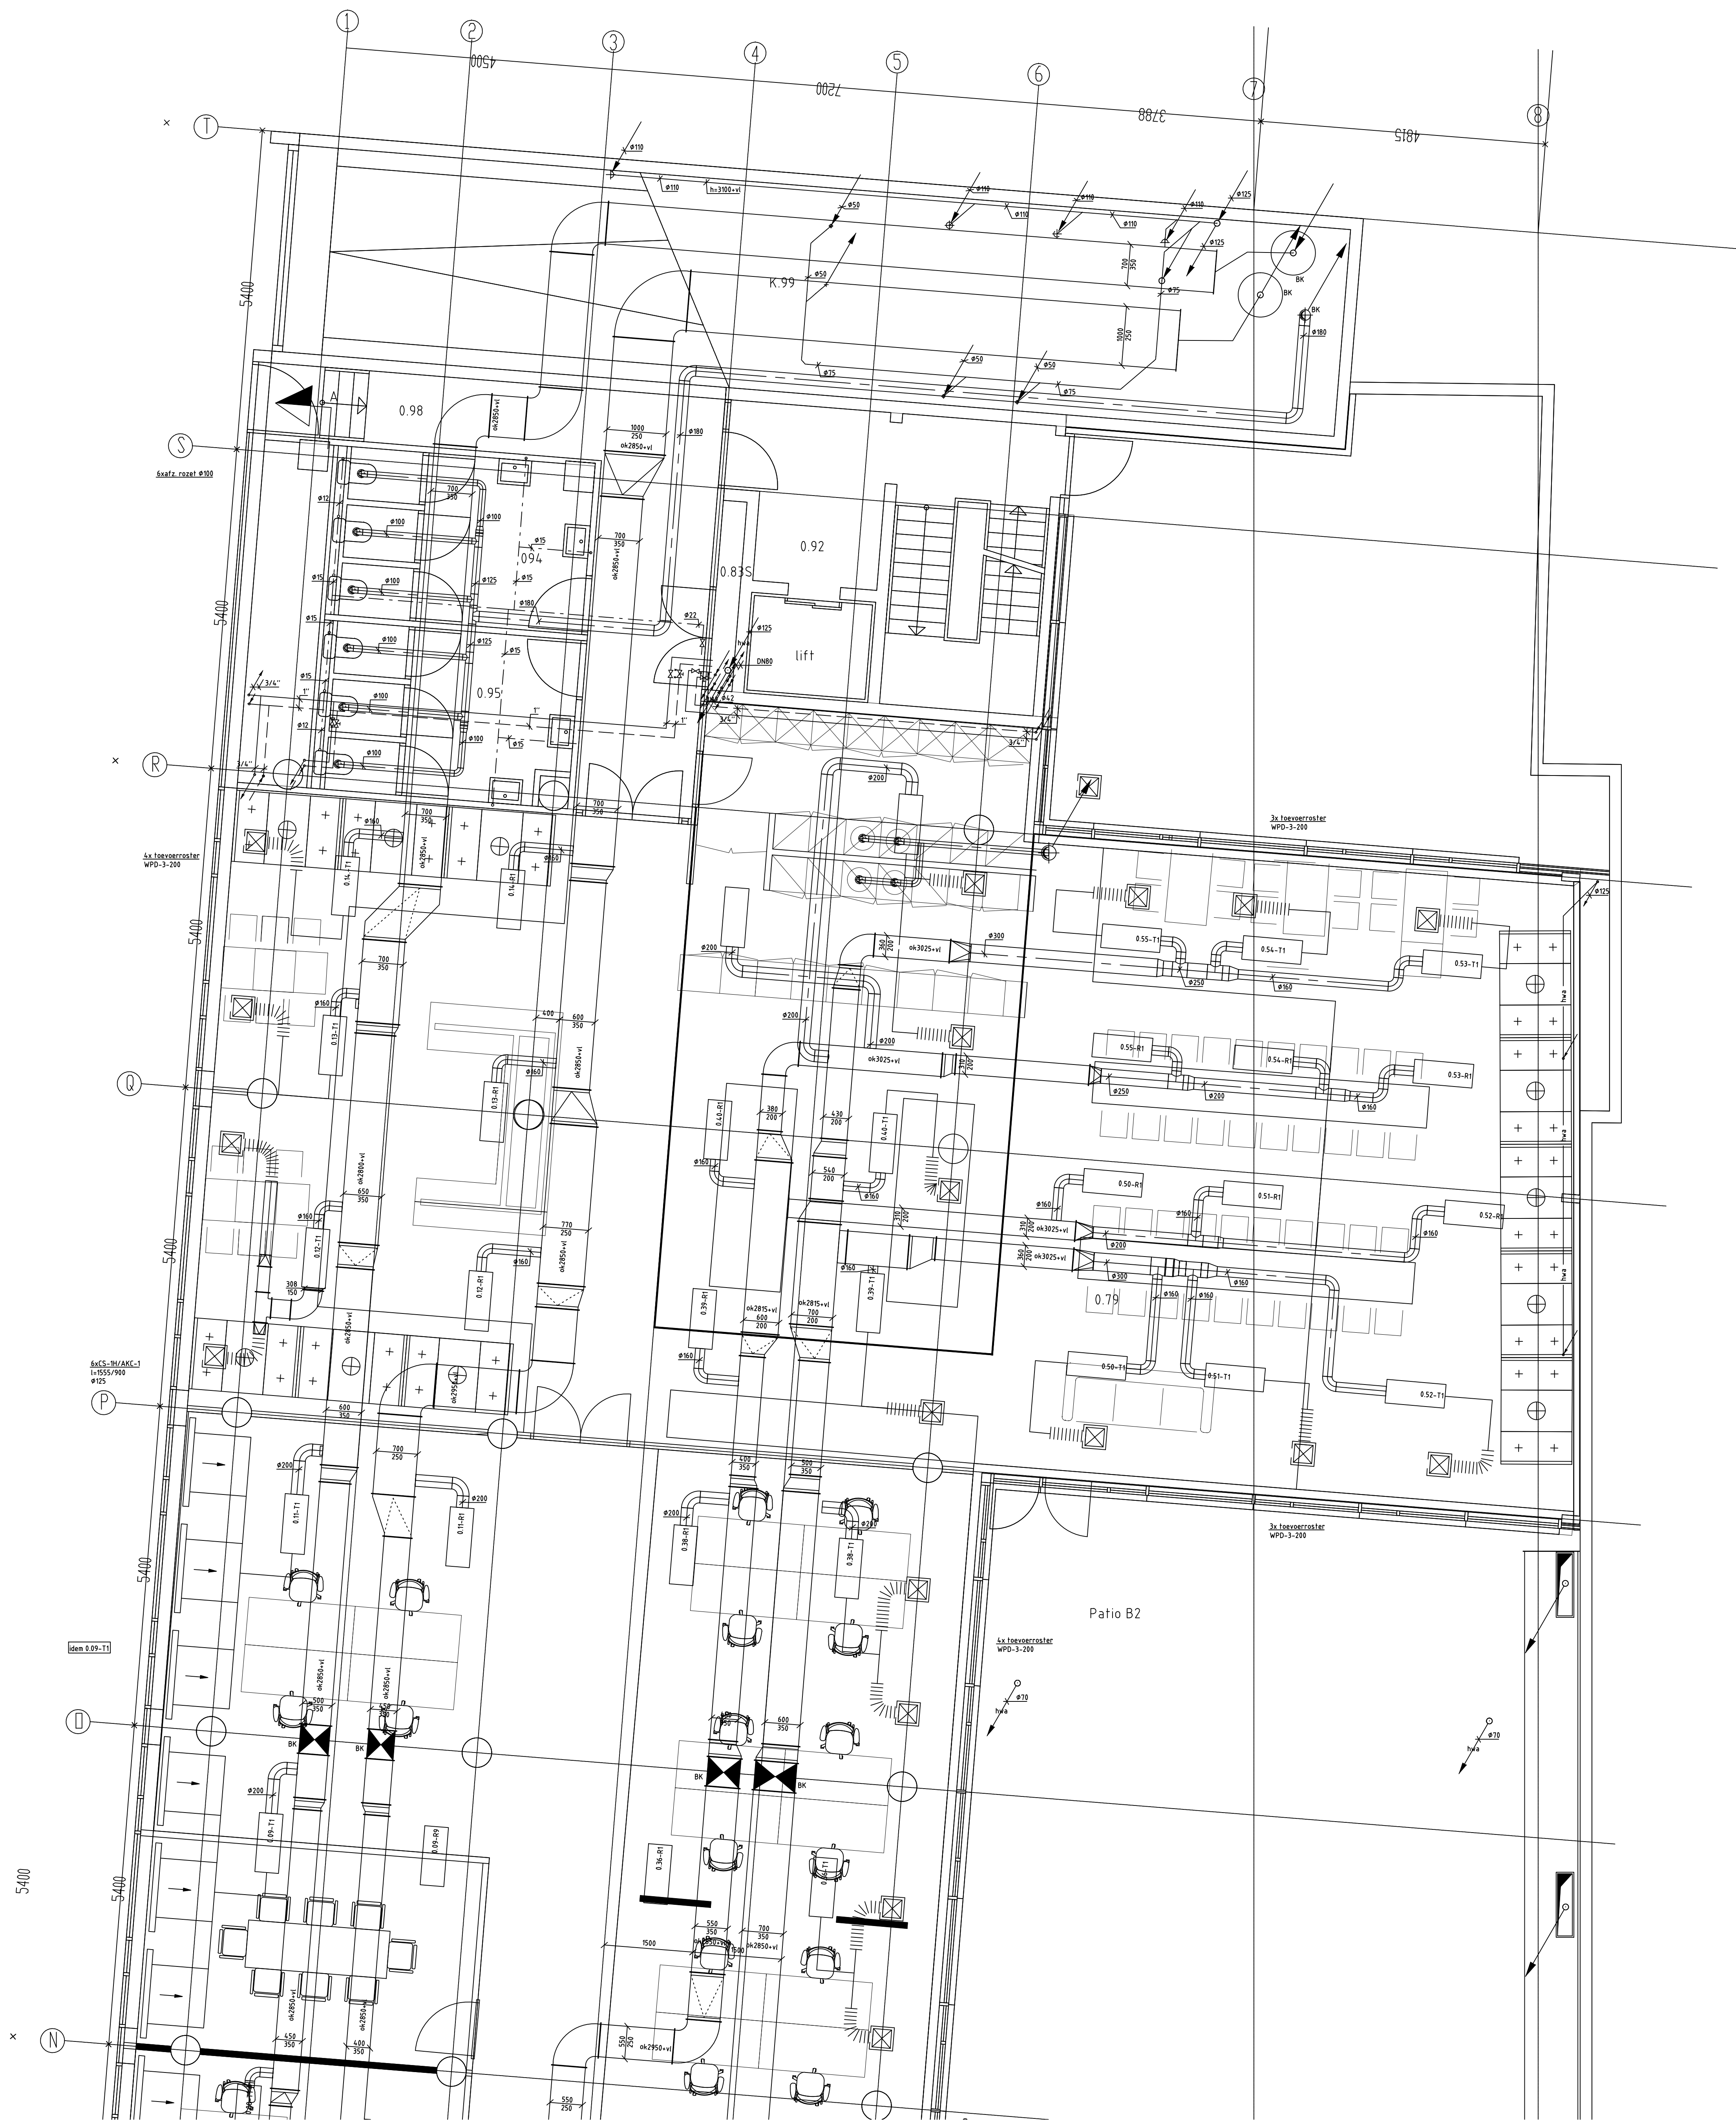

zie blad 204

voor verklaring zie blad 0  
11x brandkleppen inspectieluik

|               |  |                                                                       |  |          |  |                 |  |
|---------------|--|-----------------------------------------------------------------------|--|----------|--|-----------------|--|
| Opdrachtgever |  | bestemd voor:                                                         |  | ONTWERP  |  | DATUM           |  |
| Aanvrager     |  | JUL E-Vision                                                          |  |          |  | okt 1992        |  |
| Architect     |  |                                                                       |  | GECONTR. |  | GETEKEND        |  |
|               |  | omschrijving:                                                         |  | SCHAL    |  | AANTAL          |  |
|               |  | werktuigbouwkundige installaties H00G                                 |  | 150      |  | BLADEN          |  |
|               |  | Begane grond as N/T Peil +0                                           |  |          |  | 206             |  |
|               |  | Schreuder Ruitenbeek Installatiebeheer                                |  | A0       |  | TEKENINGNUMMER: |  |
|               |  | AFD. ELEKTROTECHNIEK Vanadikweg 4a 3812 PZ Amersfoort Tel 033-4610344 |  |          |  | 12.605          |  |

REVISIE