


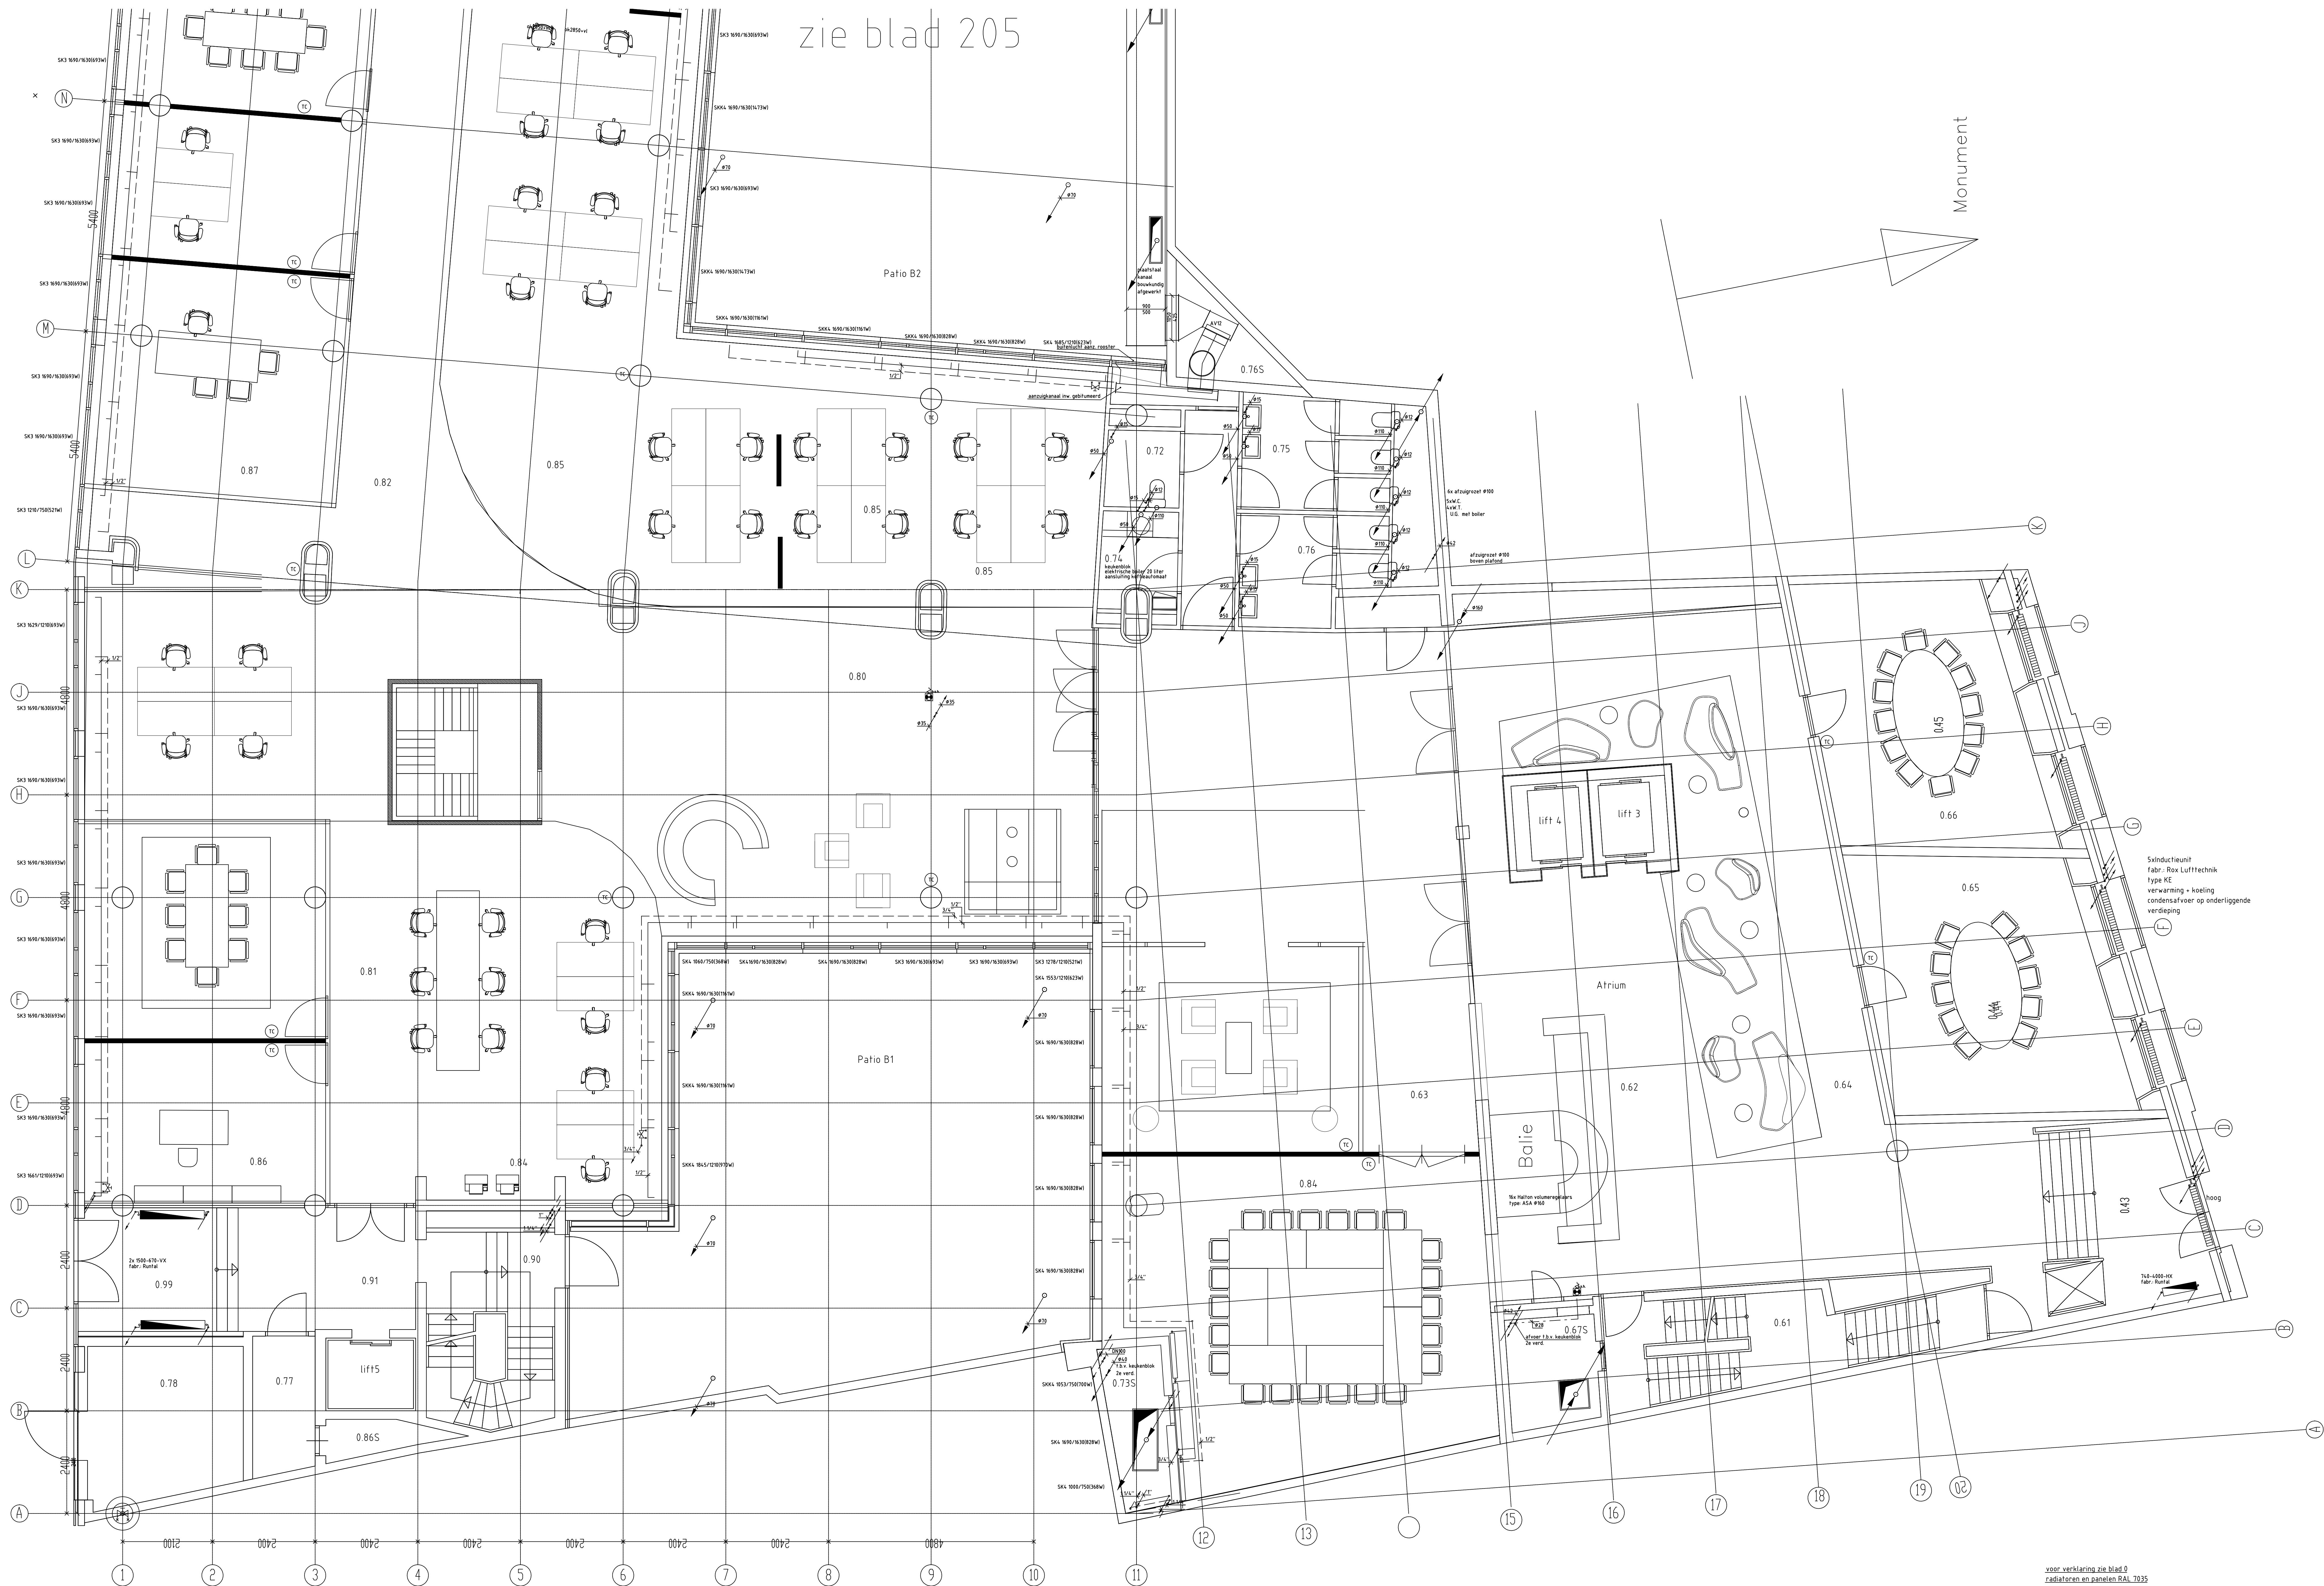

zie blad 205

Monument

voor verklaring zie blad 0  
radiatoren en panelen RAL 7035

|                                        |  |                                                                             |  |
|----------------------------------------|--|-----------------------------------------------------------------------------|--|
| Opdrachtgever                          |  | Adres                                                                       |  |
| bestemd voor:                          |  | Architect                                                                   |  |
| omschrijving:                          |  | werkuitbouwkundige installaties LAAG                                        |  |
| Begane grond as A/N Peil 0             |  |                                                                             |  |
| Schreuder Ruitenbeek Installatiebeheer |  | AFD. ELEKTROTECHNIEK Van der Grintweg 4a 3812 PZ Amersfoort Tel 033-4610344 |  |

| REVISIE |  | DATUM    |  | skt 1992        |  |
|---------|--|----------|--|-----------------|--|
| ONTWERP |  | GECONTR. |  | GETEKEND        |  |
| SCHAL.  |  | 150      |  | AANTAL          |  |
| BLAD    |  | 203      |  | TEKENINGNUMMER: |  |
| A0      |  | 12.605   |  |                 |  |