


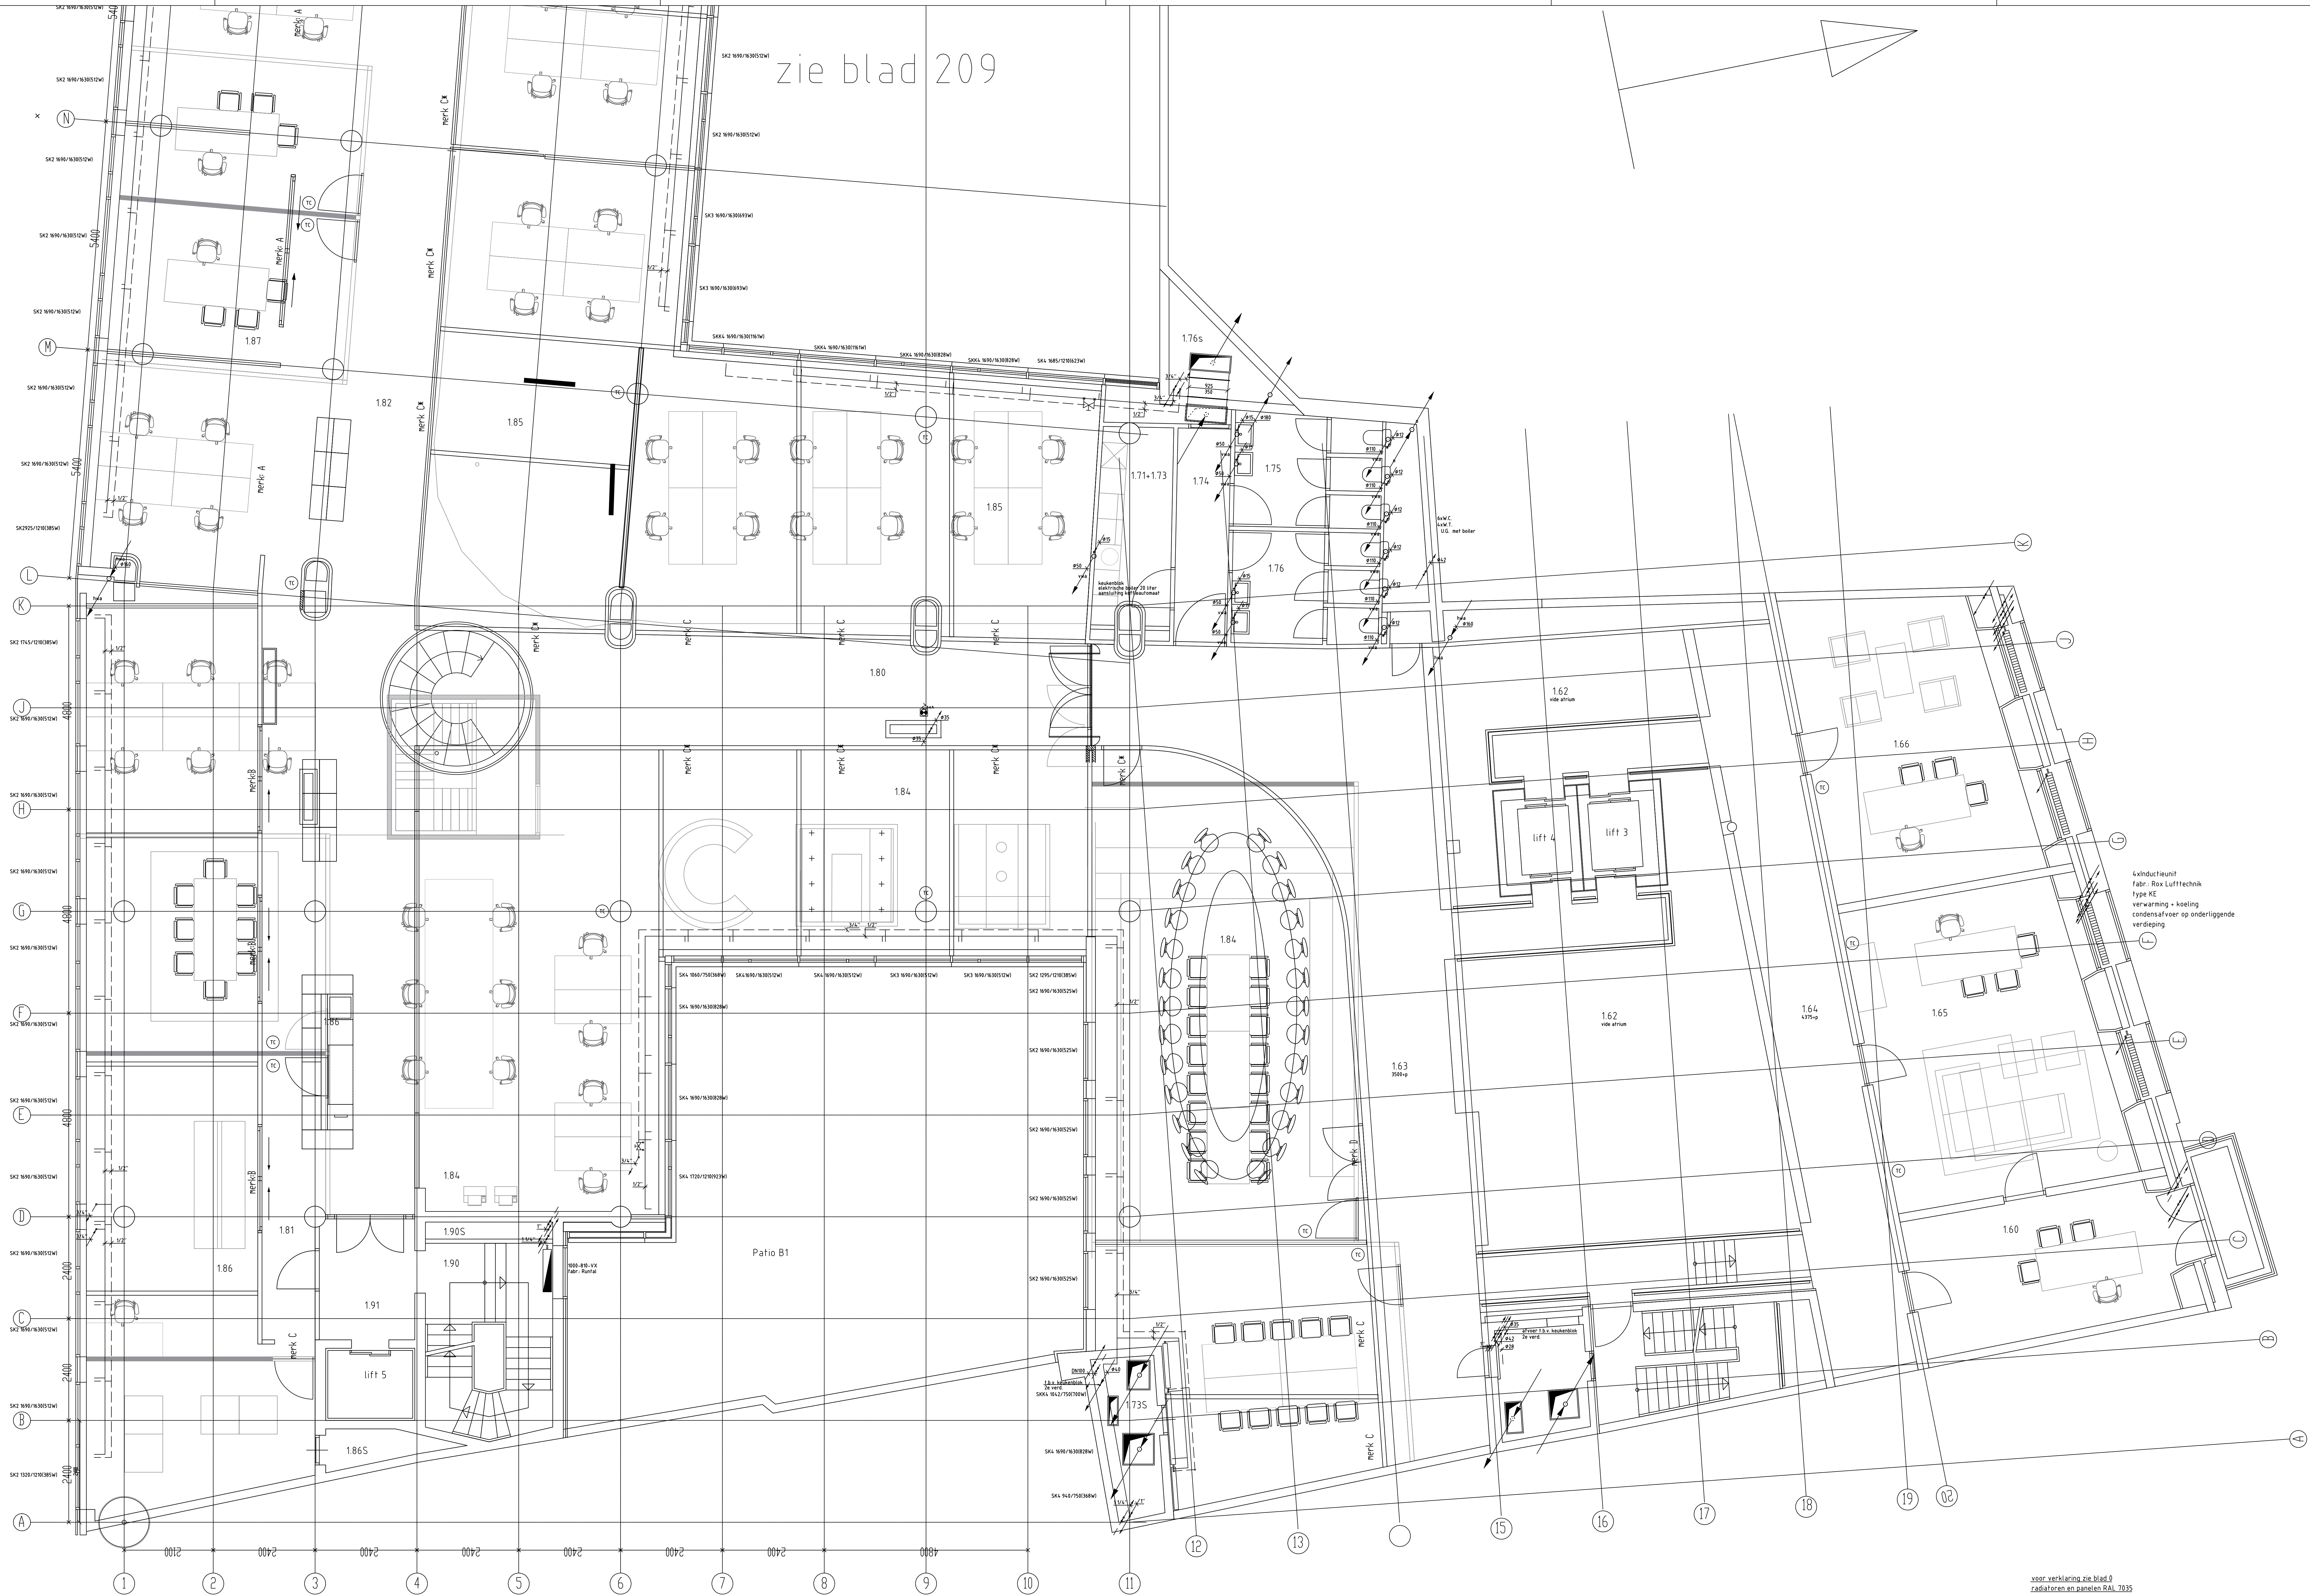

voor verklaring zie blad 0
radiatoren en panelen RAL 7035

Opdrachtgever Afdonner Architect		ONTWERP		DATUM		skt 1992
bestemd voor: JUL E-Vision		GECONTR.		GETEKEND		
omschrijving: werkuitbouwkundige installaties LAAG eerste verdieping as A/N 3500-p		SCHAAL		AANTAL BLADEN		207
Schreuder Ruitenbeek Installatiebeheer AFD. ELEKTROTECHNIEK Vanaduweg 4a 3812 PZ Amersfoort Tel 033-4610344		A0		TEKENINGNUMMER: 12.605		