




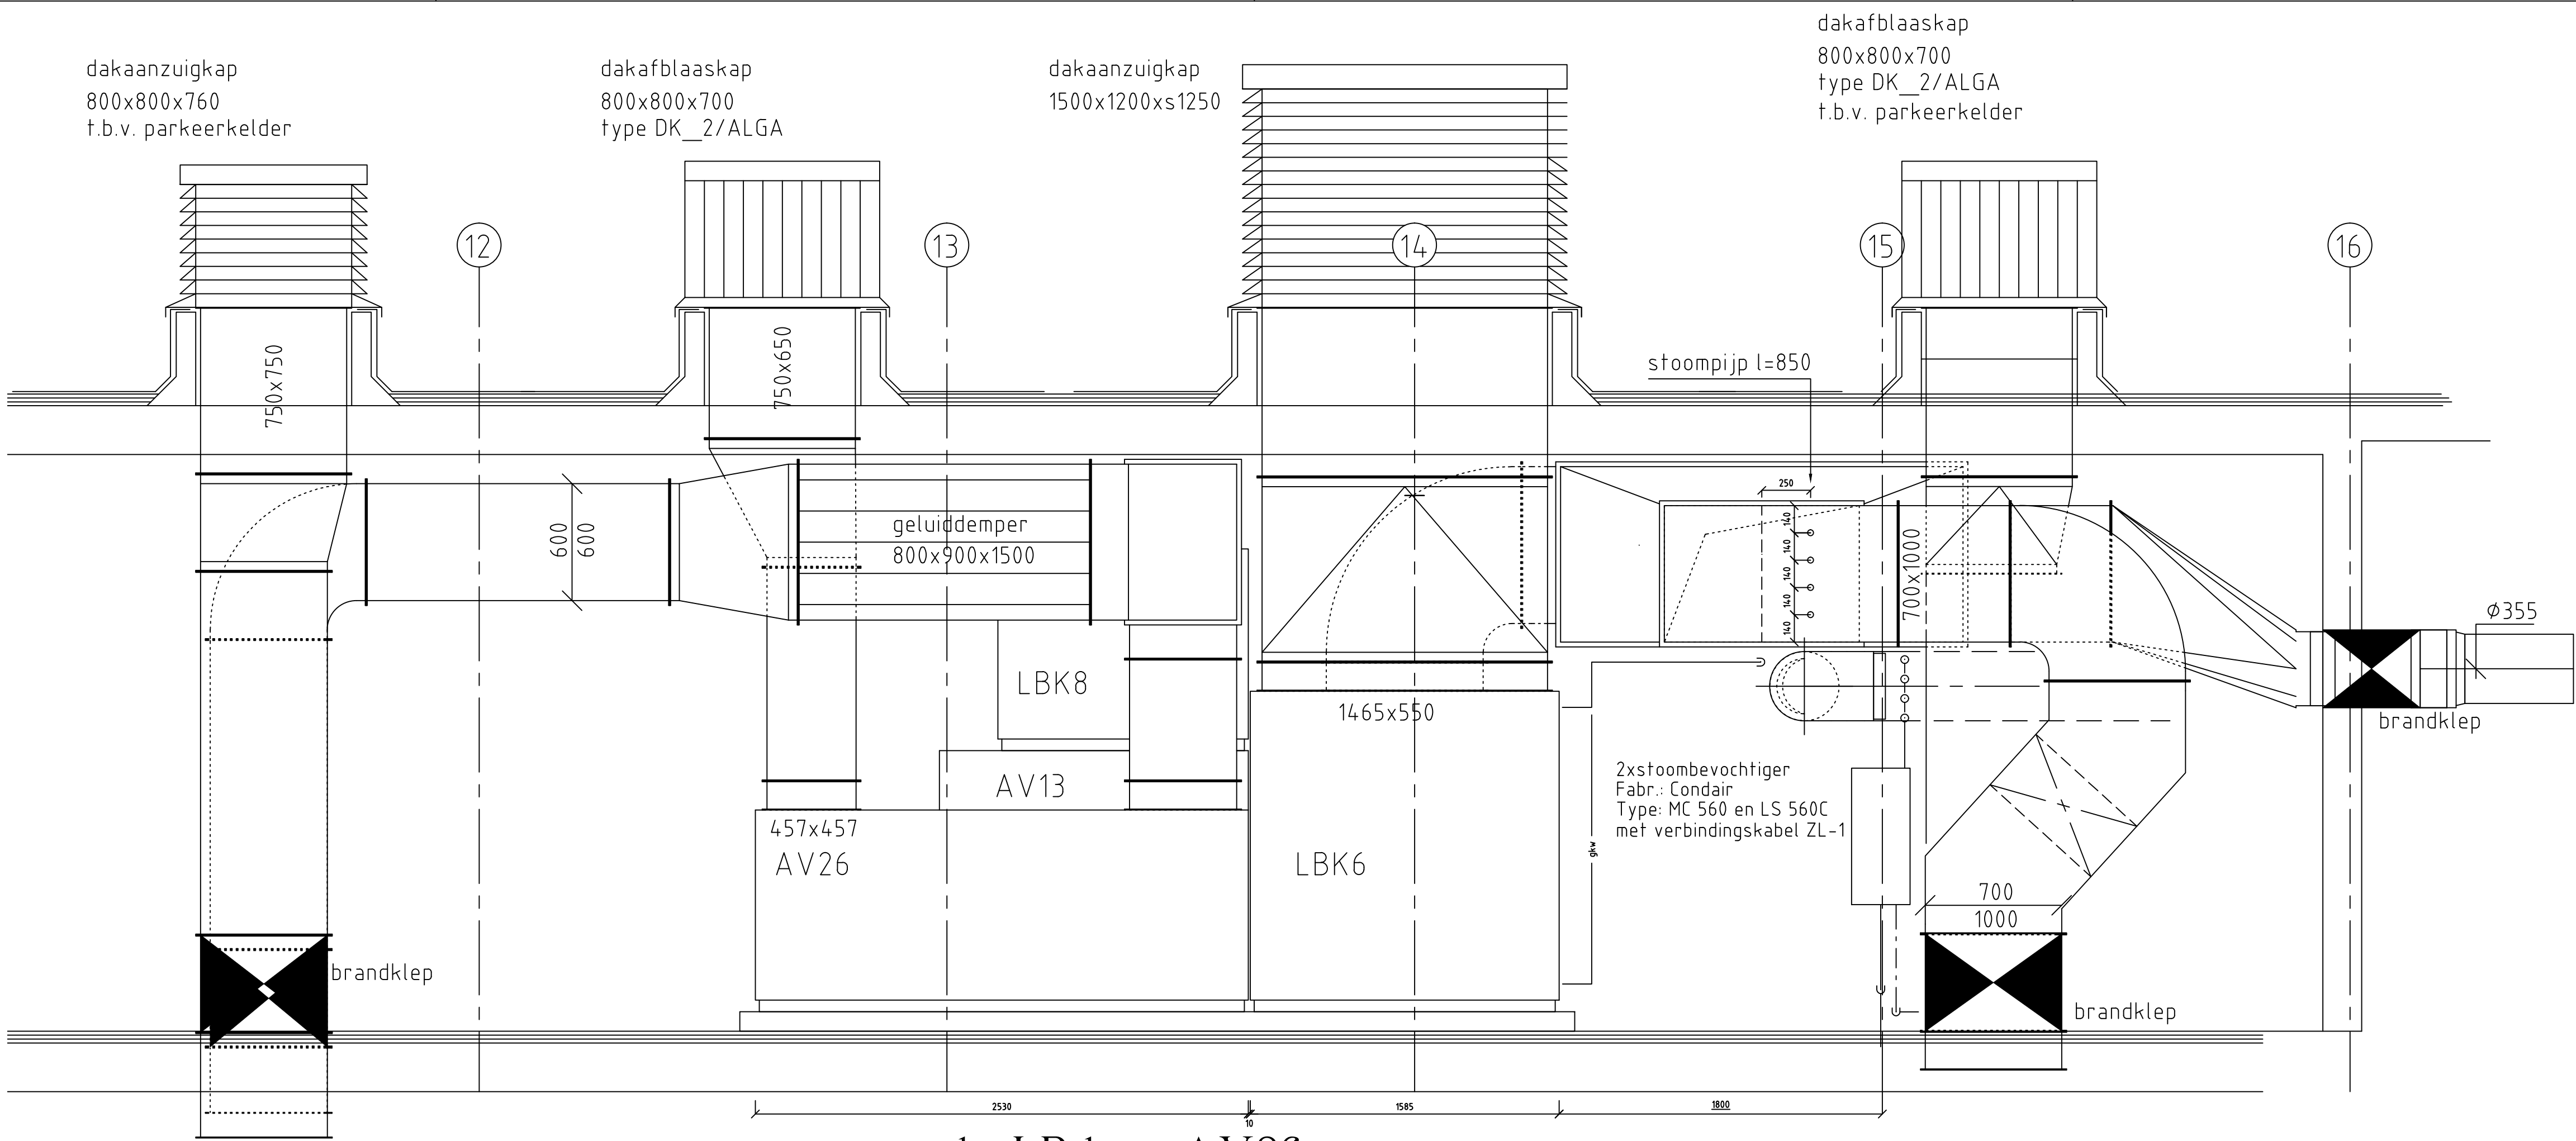


aanzicht LB kast AV26

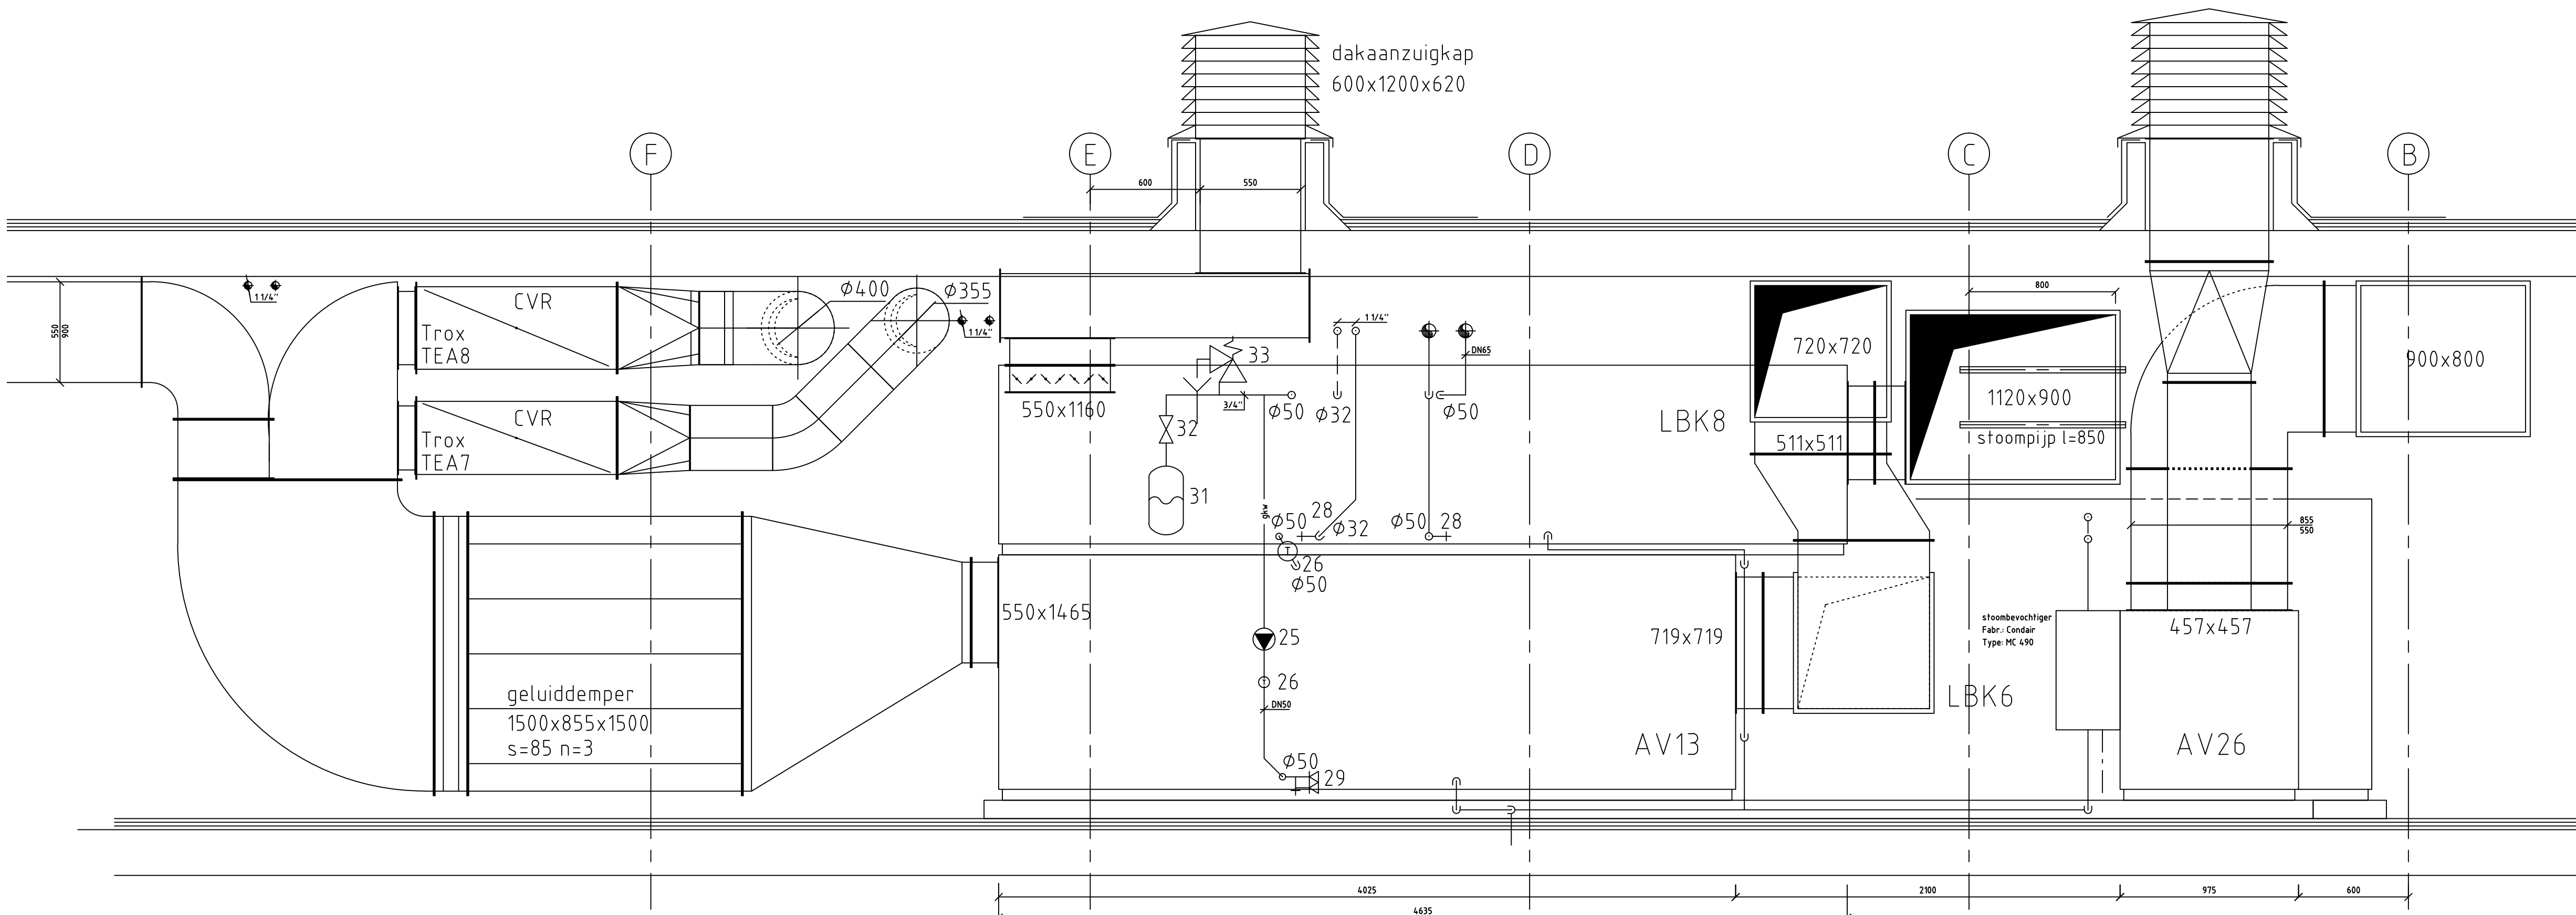


aanzicht LB kasten AV13 en LBK8

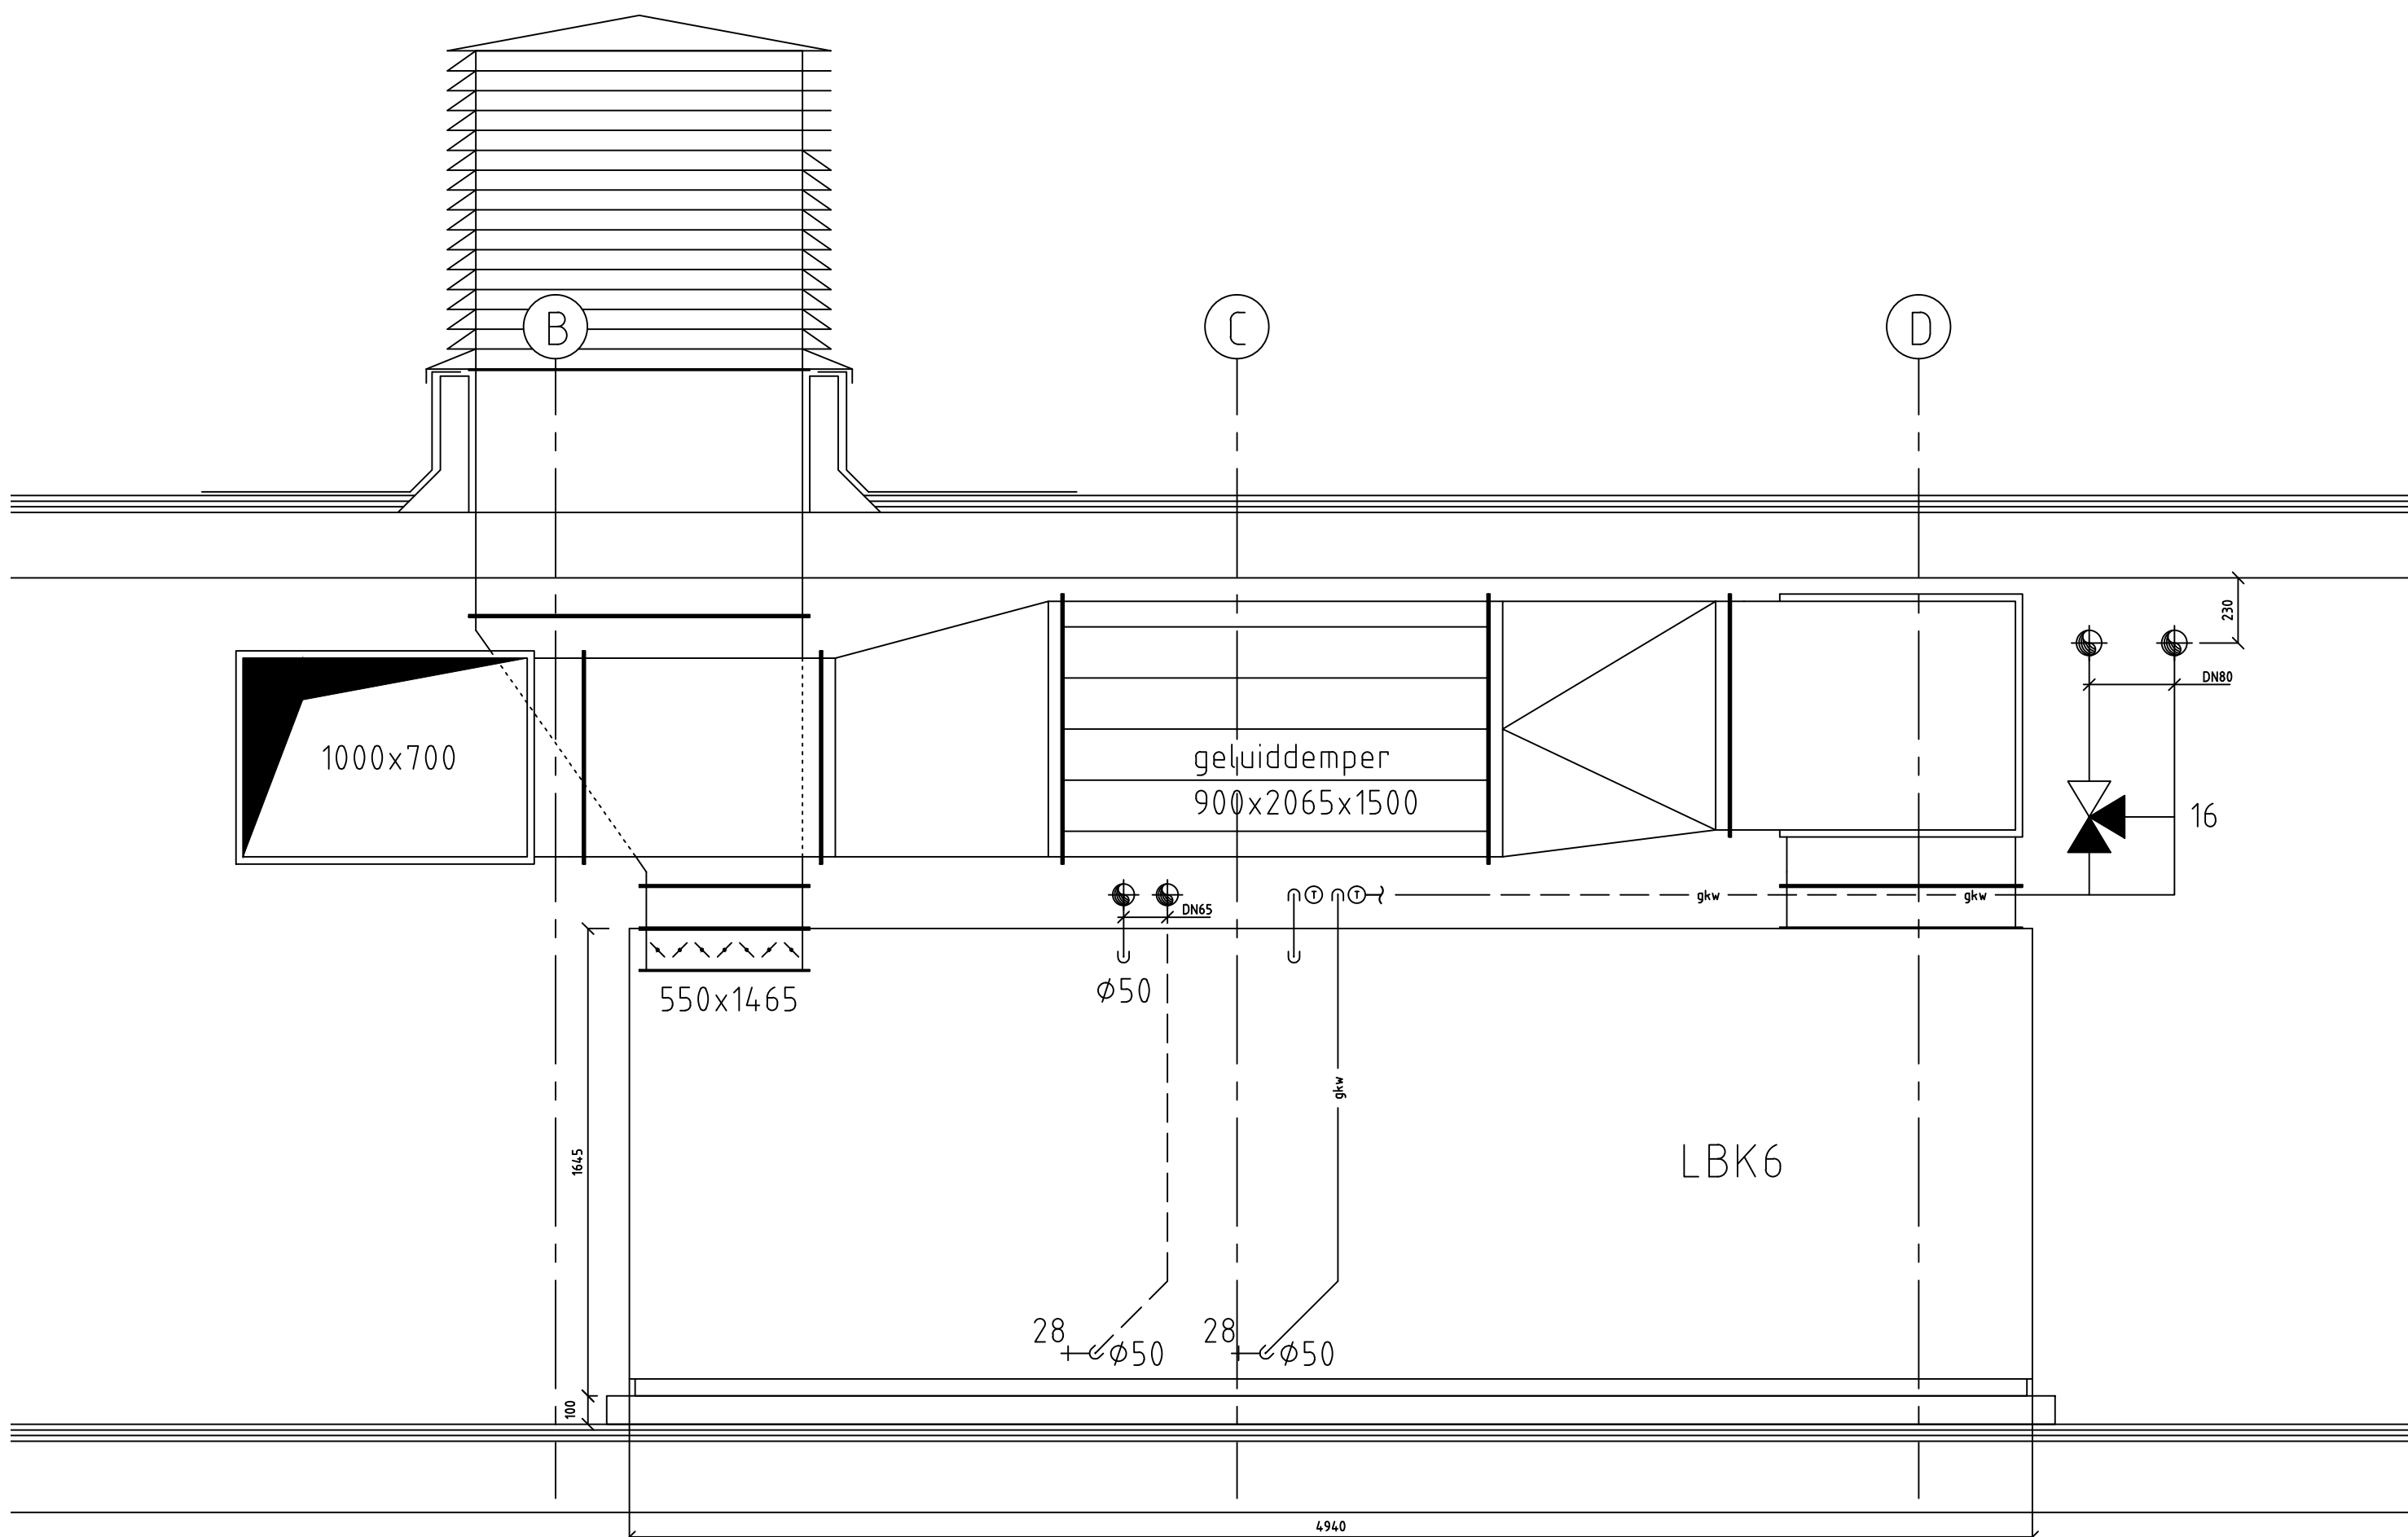

aanzicht LB kast LBK6

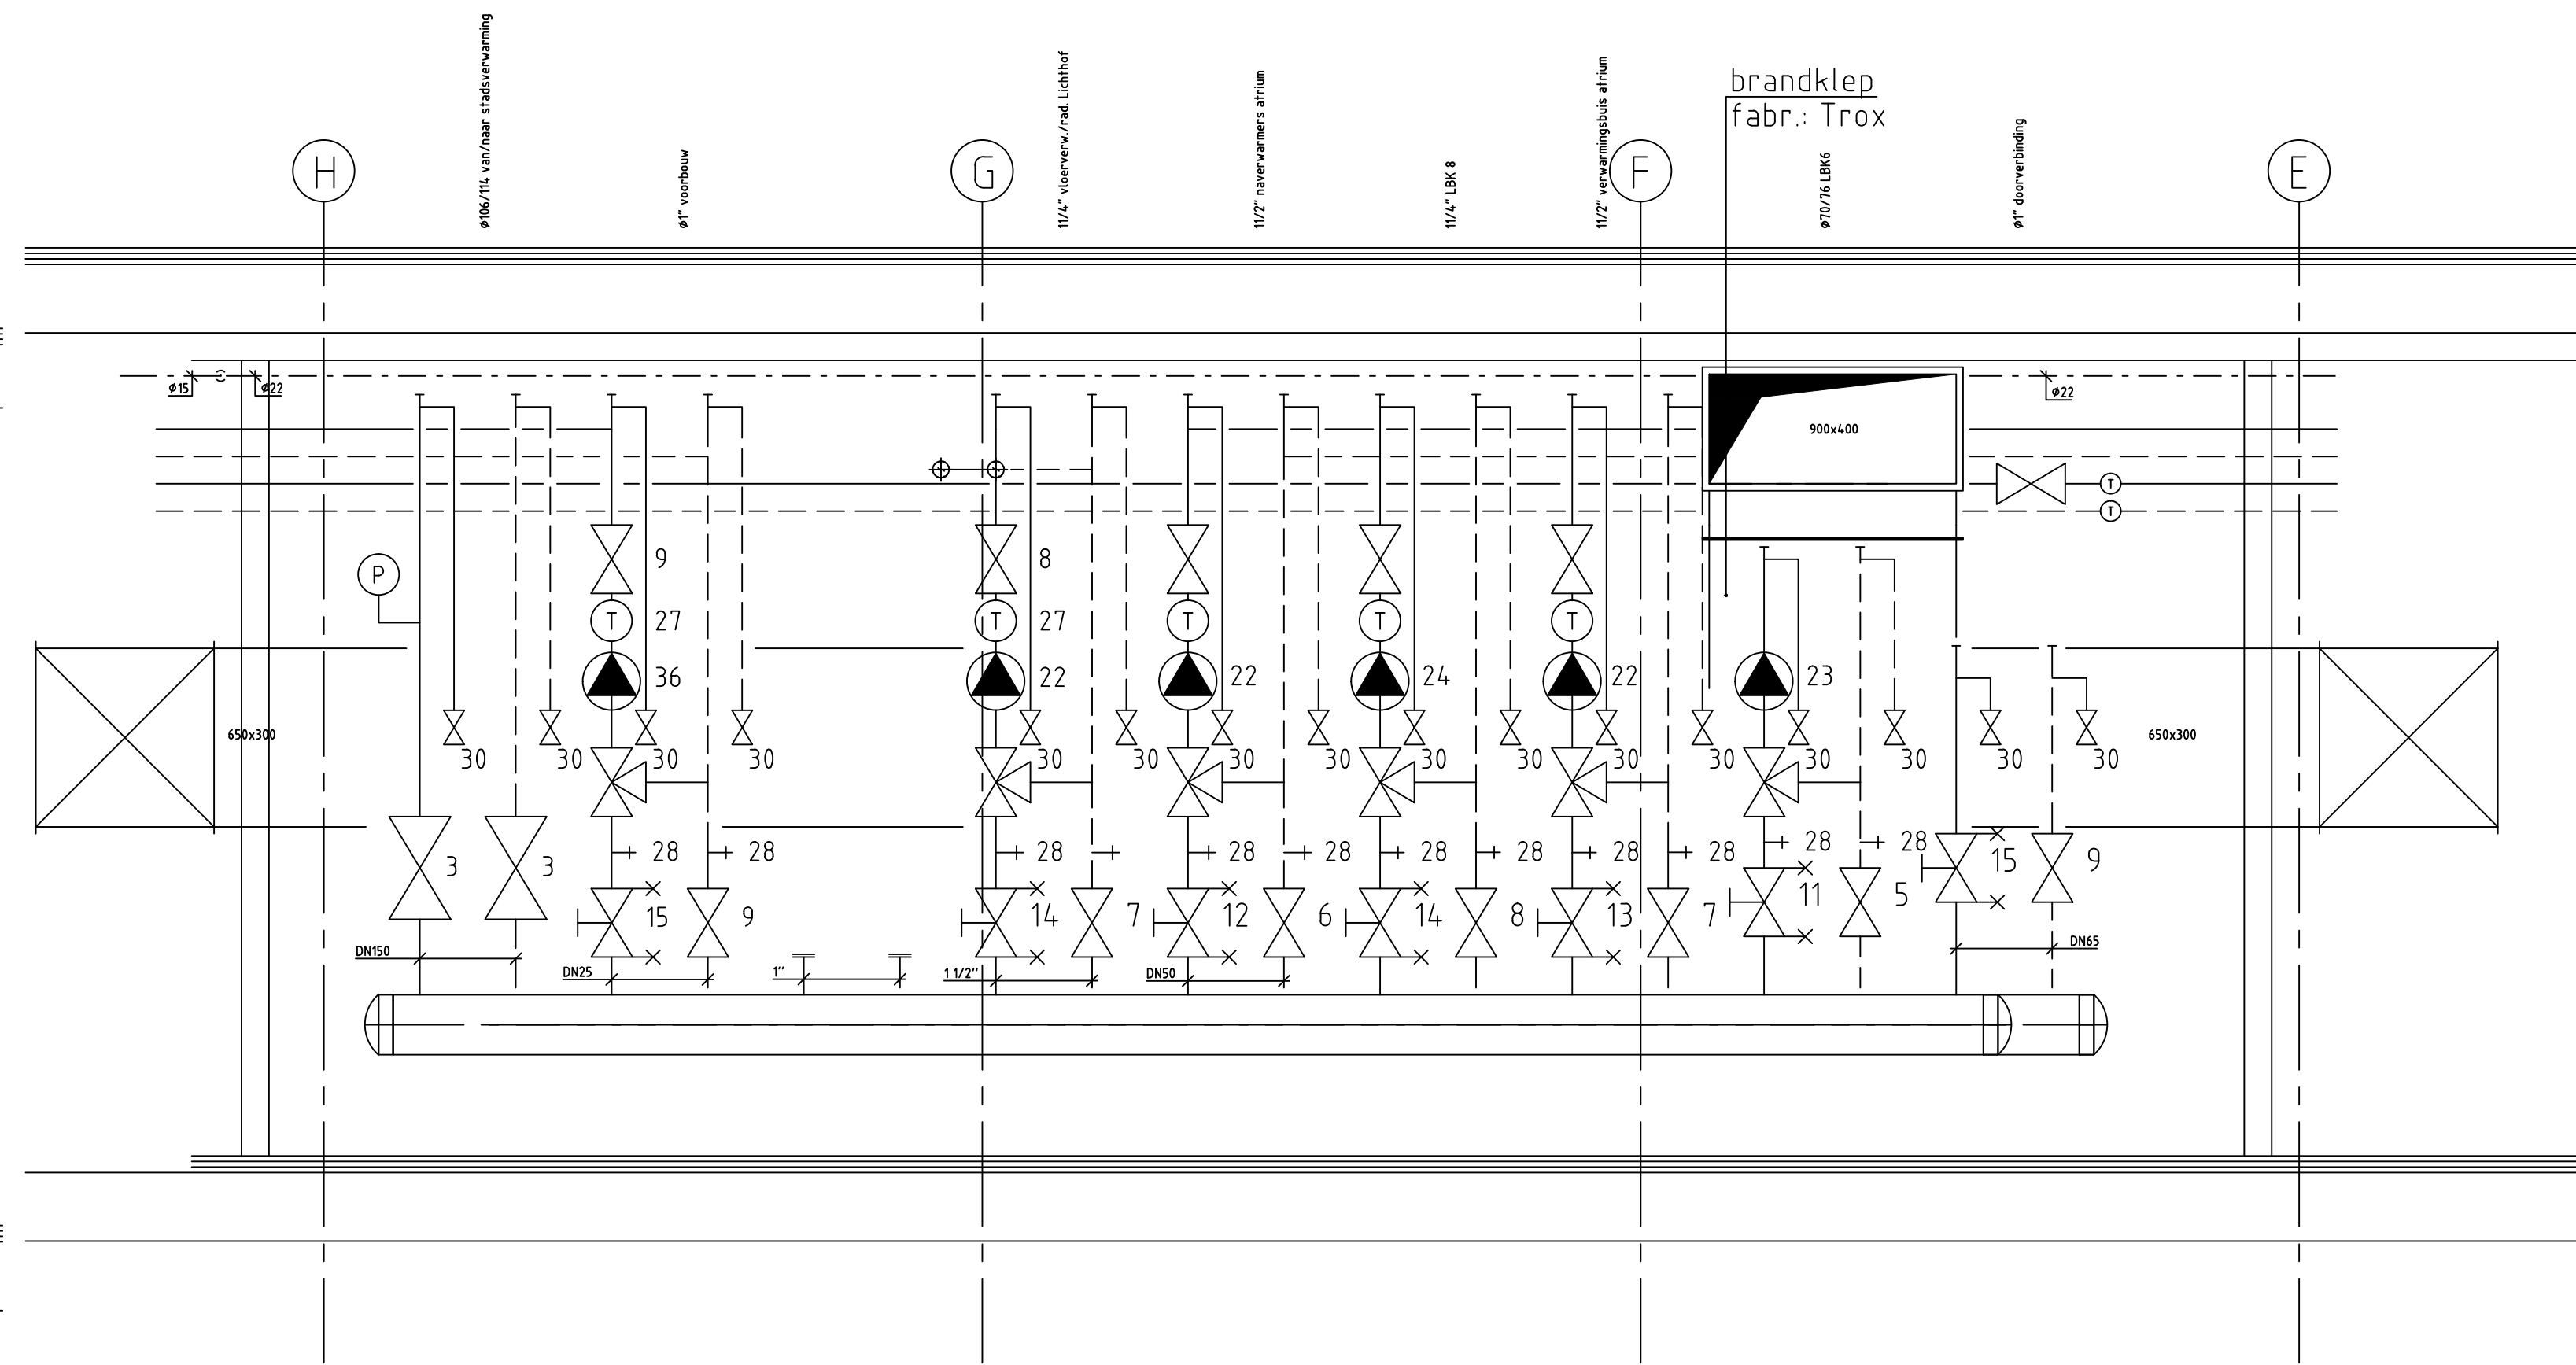

aanzicht verdeler / verzamelaar

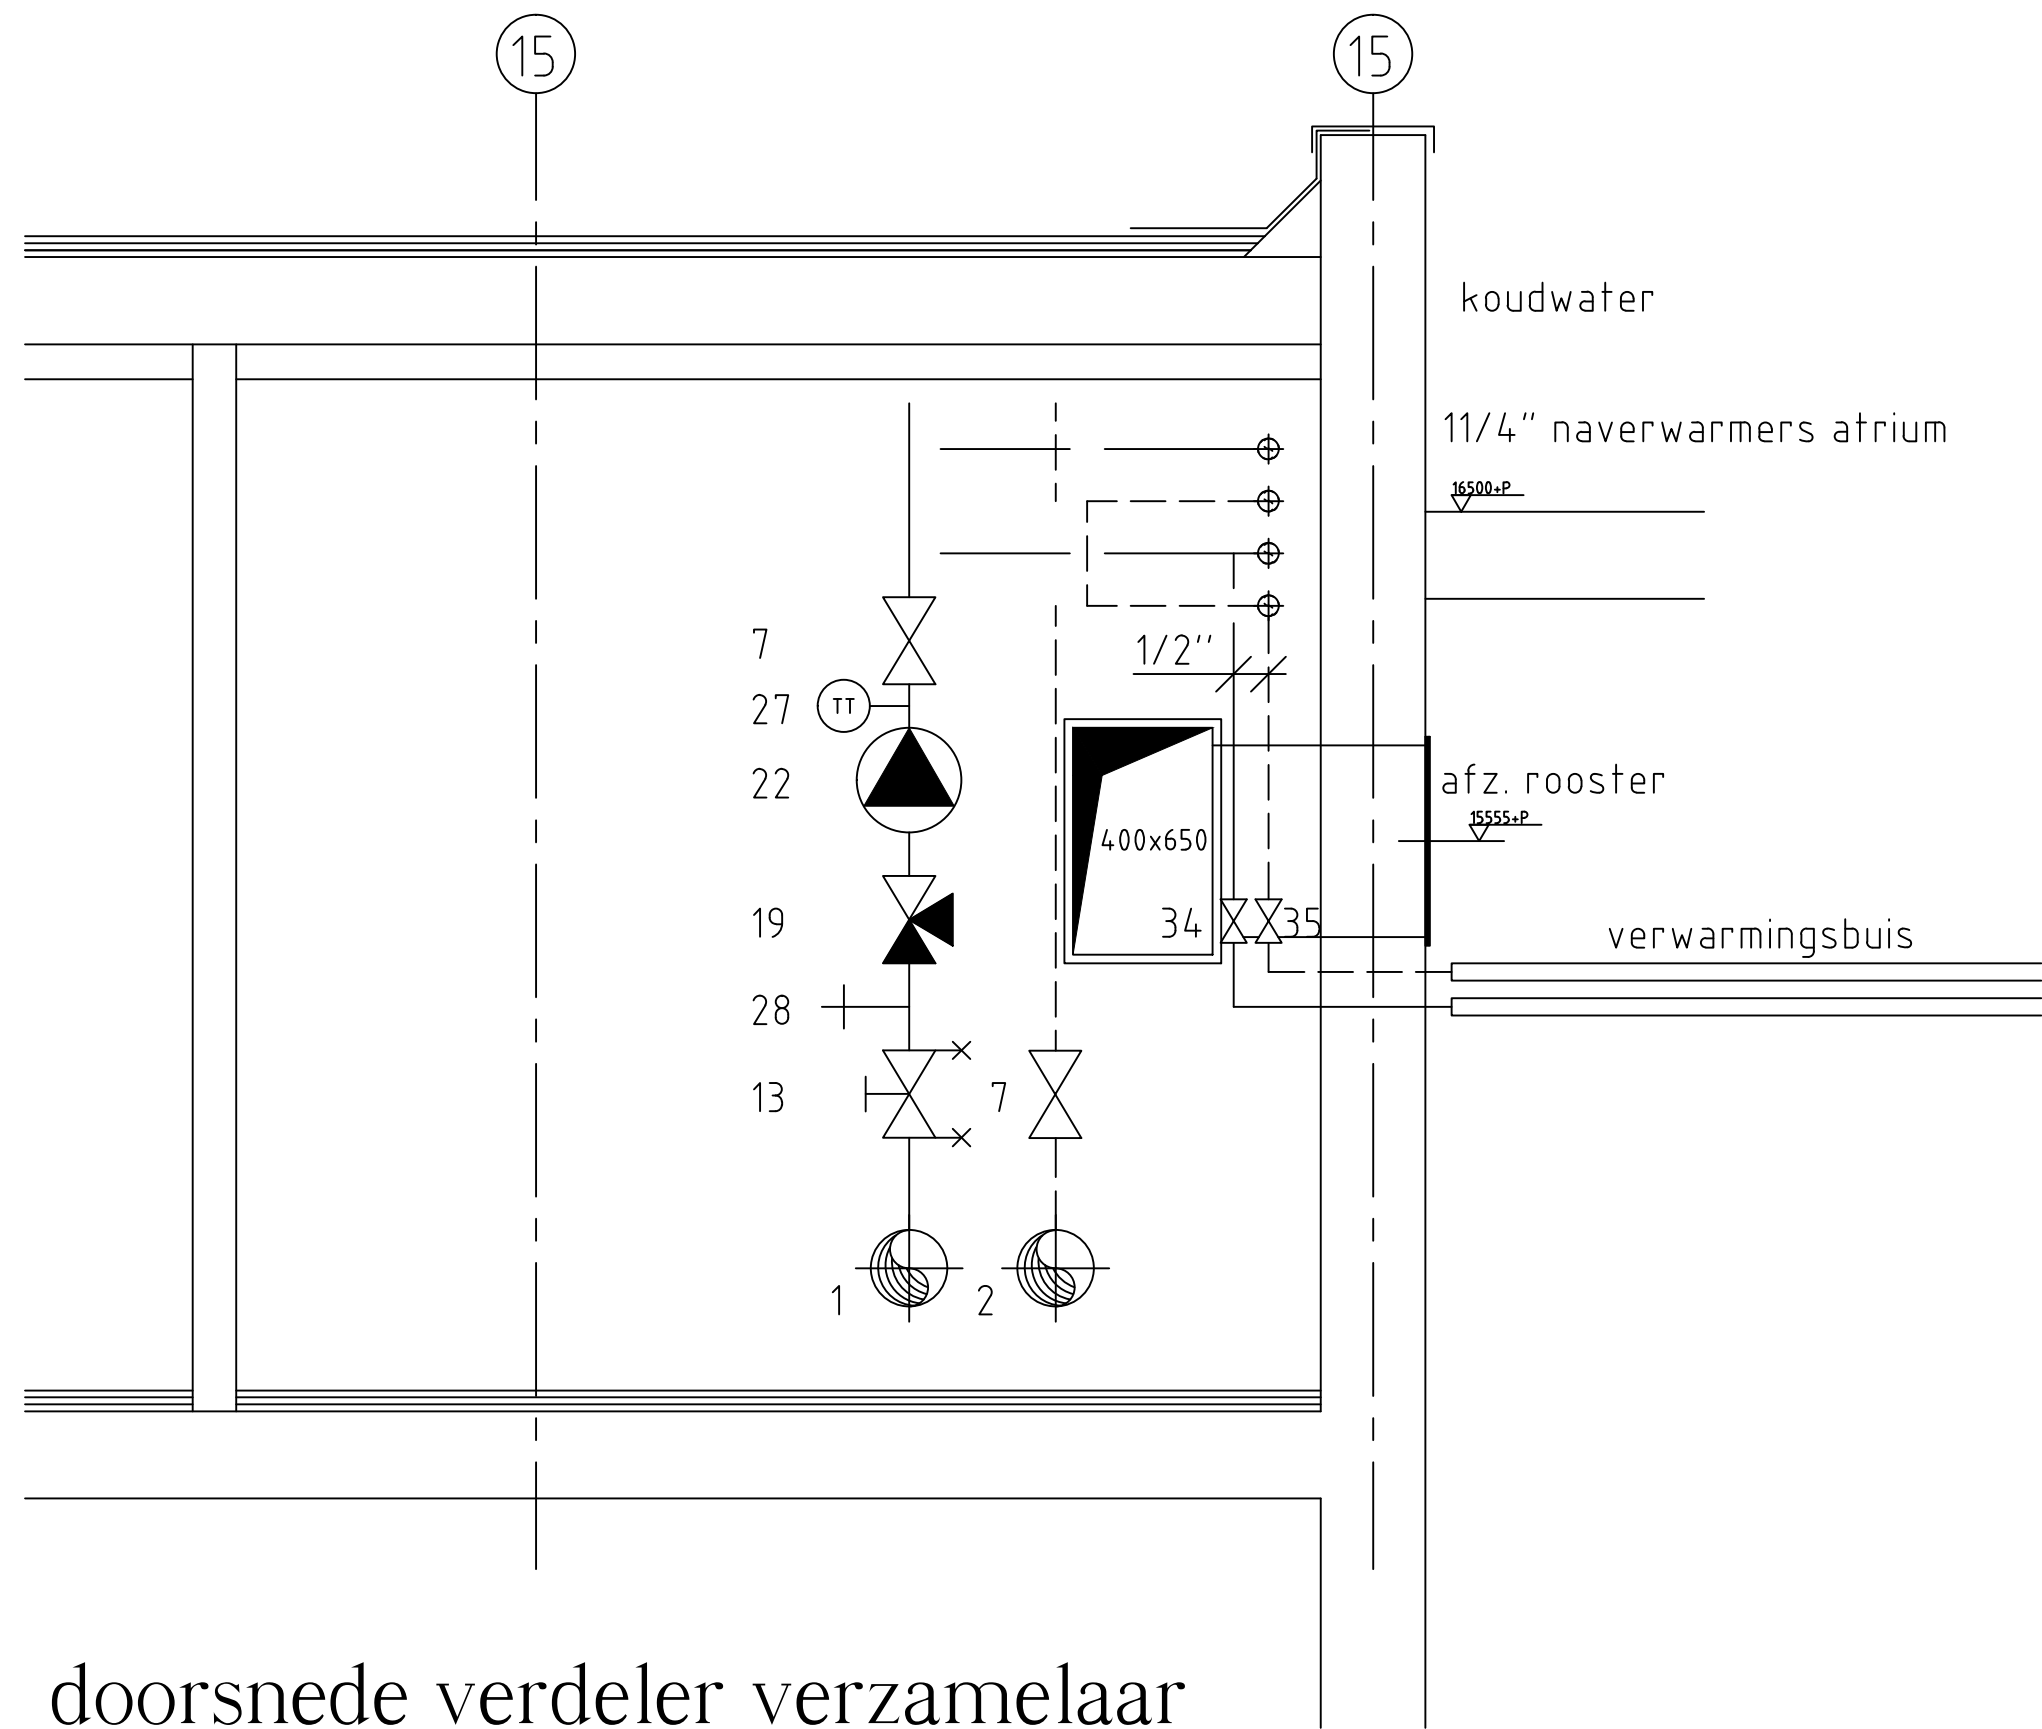

doorsnede verdeler verzamelaar

pos.no	aantal	benaming	fabr.	type	NW	NO.	opmerking
1		verdeler					
2		verzamelaar					
3	2	afsluiter	Econosto	fig. 2413	Ø100	6	
4	1	afsluiter	Econosto	fig. 2413	Ø80	6	
5	3	afsluiter	Econosto	fig. 2413	Ø65	6	
6	1	afsluiter	Econosto	fig. 2413	Ø50	6	
7	4	afsluiter	Econosto	fig. 2413	Ø40	6	
8	3	afsluiter	Econosto	fig. 2413	Ø32	6	
9	3	afsluiter	Econosto	fig. 2413	Ø25	6	
10	1	regelafsluiter	TA	STA-F	Ø80	16	
11	2	regelafsluiter	TA	STA-F	Ø65	16	
12	1	regelafsluiter	TA	STA-F	Ø50	16	
13	1	regelafsluiter	TA	STA-D	Ø40		
14	2	regelafsluiter	TA	STA-D	Ø32		
15	2	regelafsluiter	TA	STA-D	Ø25		
16	1	3 wegmengafsluiter	Siemens	VXF 42.80	Ø80	16	
17	1	3 wegmengafsluiter	Siemens	VXF 42.65	Ø65	16	
18	1	3 wegmengafsluiter	Siemens	VXF 42.50	Ø50	16	
19	1	3 wegmengafsluiter	Siemens	VXG 42.25-10	Ø25		
20	3	3 wegmengafsluiter	Siemens	VPI 46.15 L06Q ssa	Ø25		
21	1	3 wegmengafsluiter	Siemens	VVP 45.20-4	Ø15		
22	2	circulatiepomp	Grundfos	UPC-22-120	Ø32		
23	1	circulatiepomp	Grundfos	UPT40-120	Ø40	6	
24	1	circulatiepomp	Grundfos	Magna 3-32-120F	Ø32	6	
25	1	circulatiepomp	Grundfos	UPK32-120	Ø32	6	
26	6	thermometer	Econosto	Fig. 661			kastdiam. 100...30" -50"
27	7	thermometer	Econosto	Fig. 661			insteek 60 mm
28	17	vul/aftapkraan	Econosto	Fig. 450	Ø3/4"		vul/diam. 100...30" -120"
29	1	vul/aftapkraan	Econosto	Fig. 450	Ø3/4"		insteek 60 mm
30	16	luchtpot					met keerkleppen
31	1	expansievat	Flamco	Flexon 12-0,5			met ontl. leiding
32	1	aansluitgroep	Flamco		Ø1/2"		tot 1x aansluitp.
33	2	veiligheidsventiel	Flamco	Prescor 170_3/4			met manometer
34	5	radiatorforkraan			Ø1/2"		
35	5	voefventiel			Ø1/2"		
36	1	circulatiepomp	Grundfos	Magna 3-25-60	Ø1"	6	

Opdrachtnummer Adresnummer Aankomst		REVISIE	
bestemd voor: JUL E-Visioen		ONTWERP	DATUM okt.1992
omschrijving werkingskarakteristiek installaties doorsneden blad 219		GEOMETRIE	GETEKEND
		SOCHAL	AANTAL BLADEN 221
Schreuder Ruitenbeek Installatiebeheer		TEKENINGNUMMER:	
A0 ELEKTROTECHNIEK Vanadiumweg 4a 3812 PG Amersfoort Tel 0333 4601384			A0 12.605