




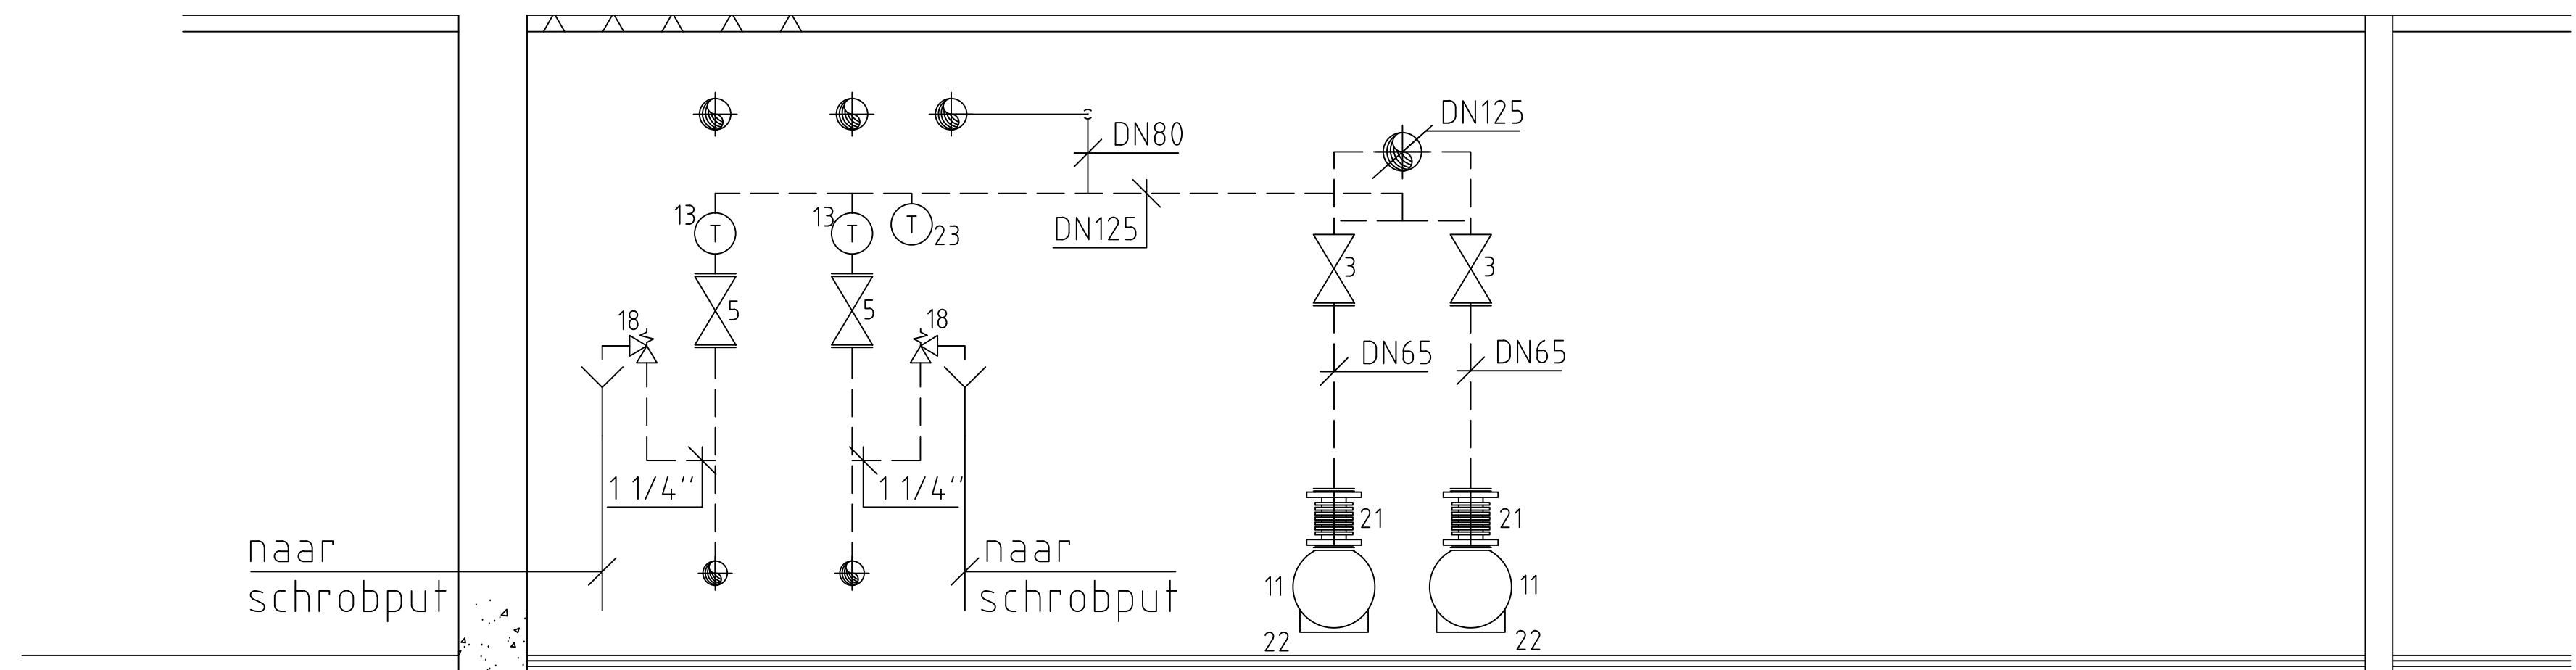


doorsnede A-A

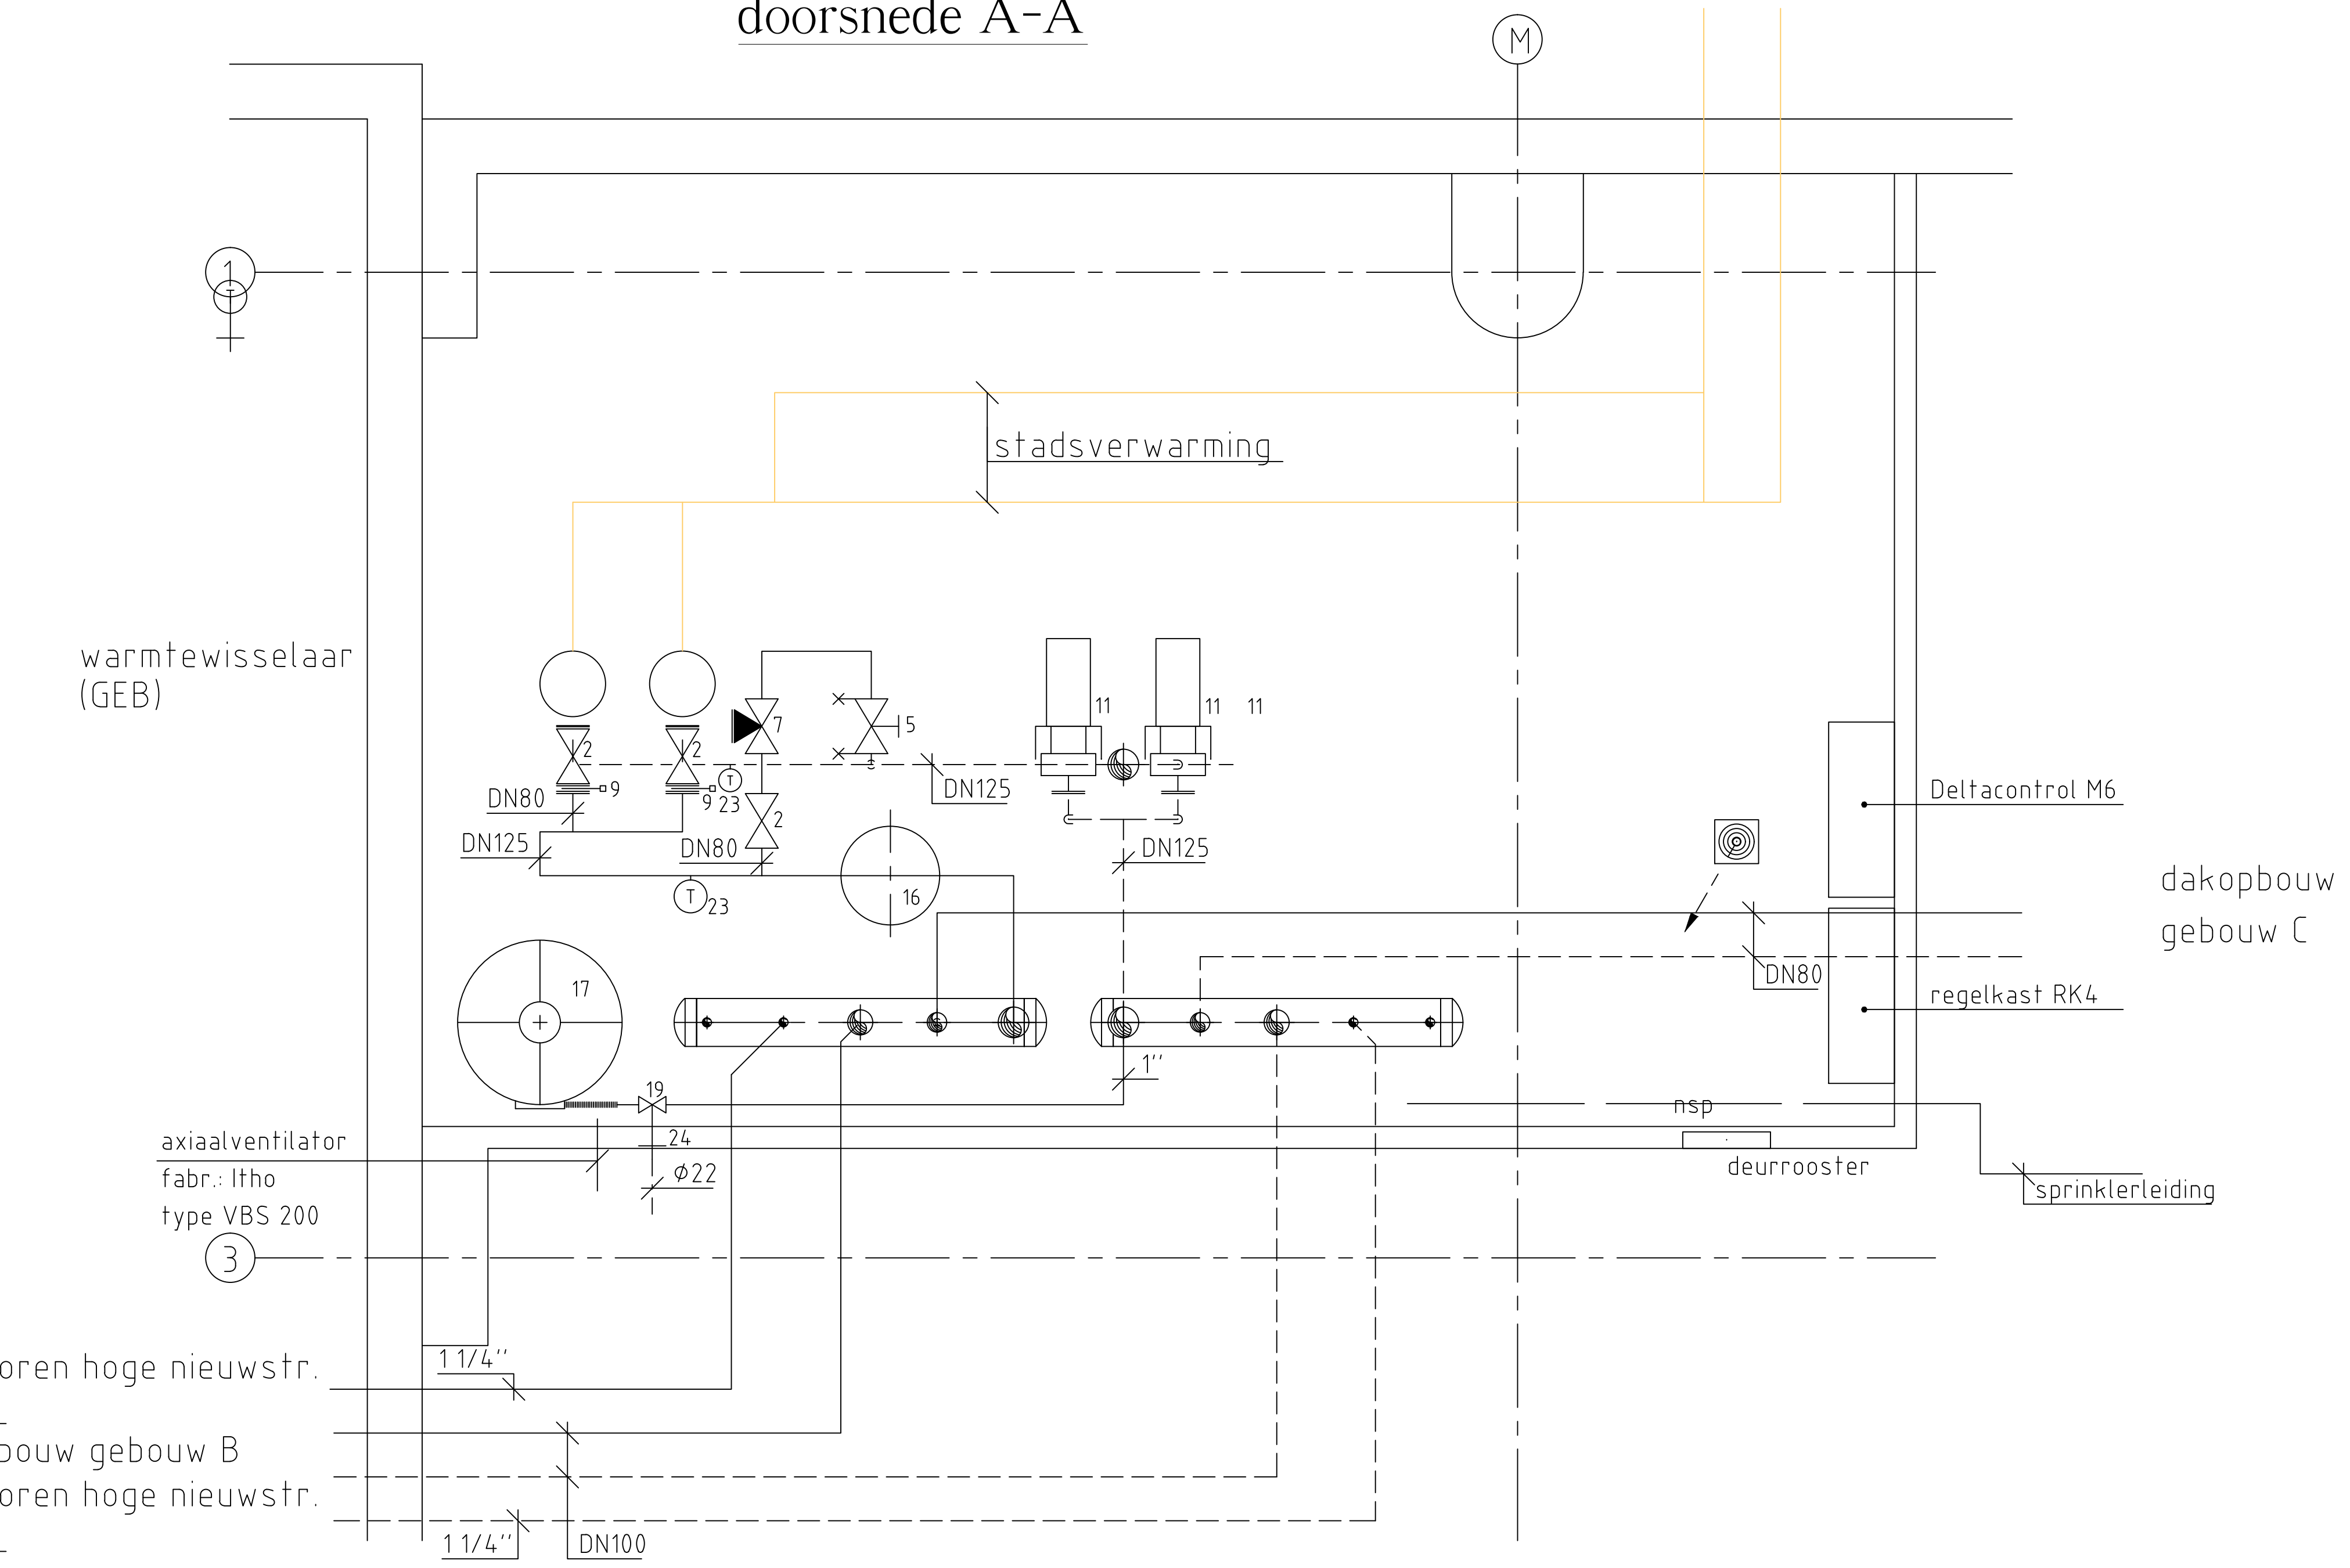


radiatoren hoge nieuwstr.
as A-L
dakopbouw gebouw B
radiatoren hoge nieuwstr.
as A-L

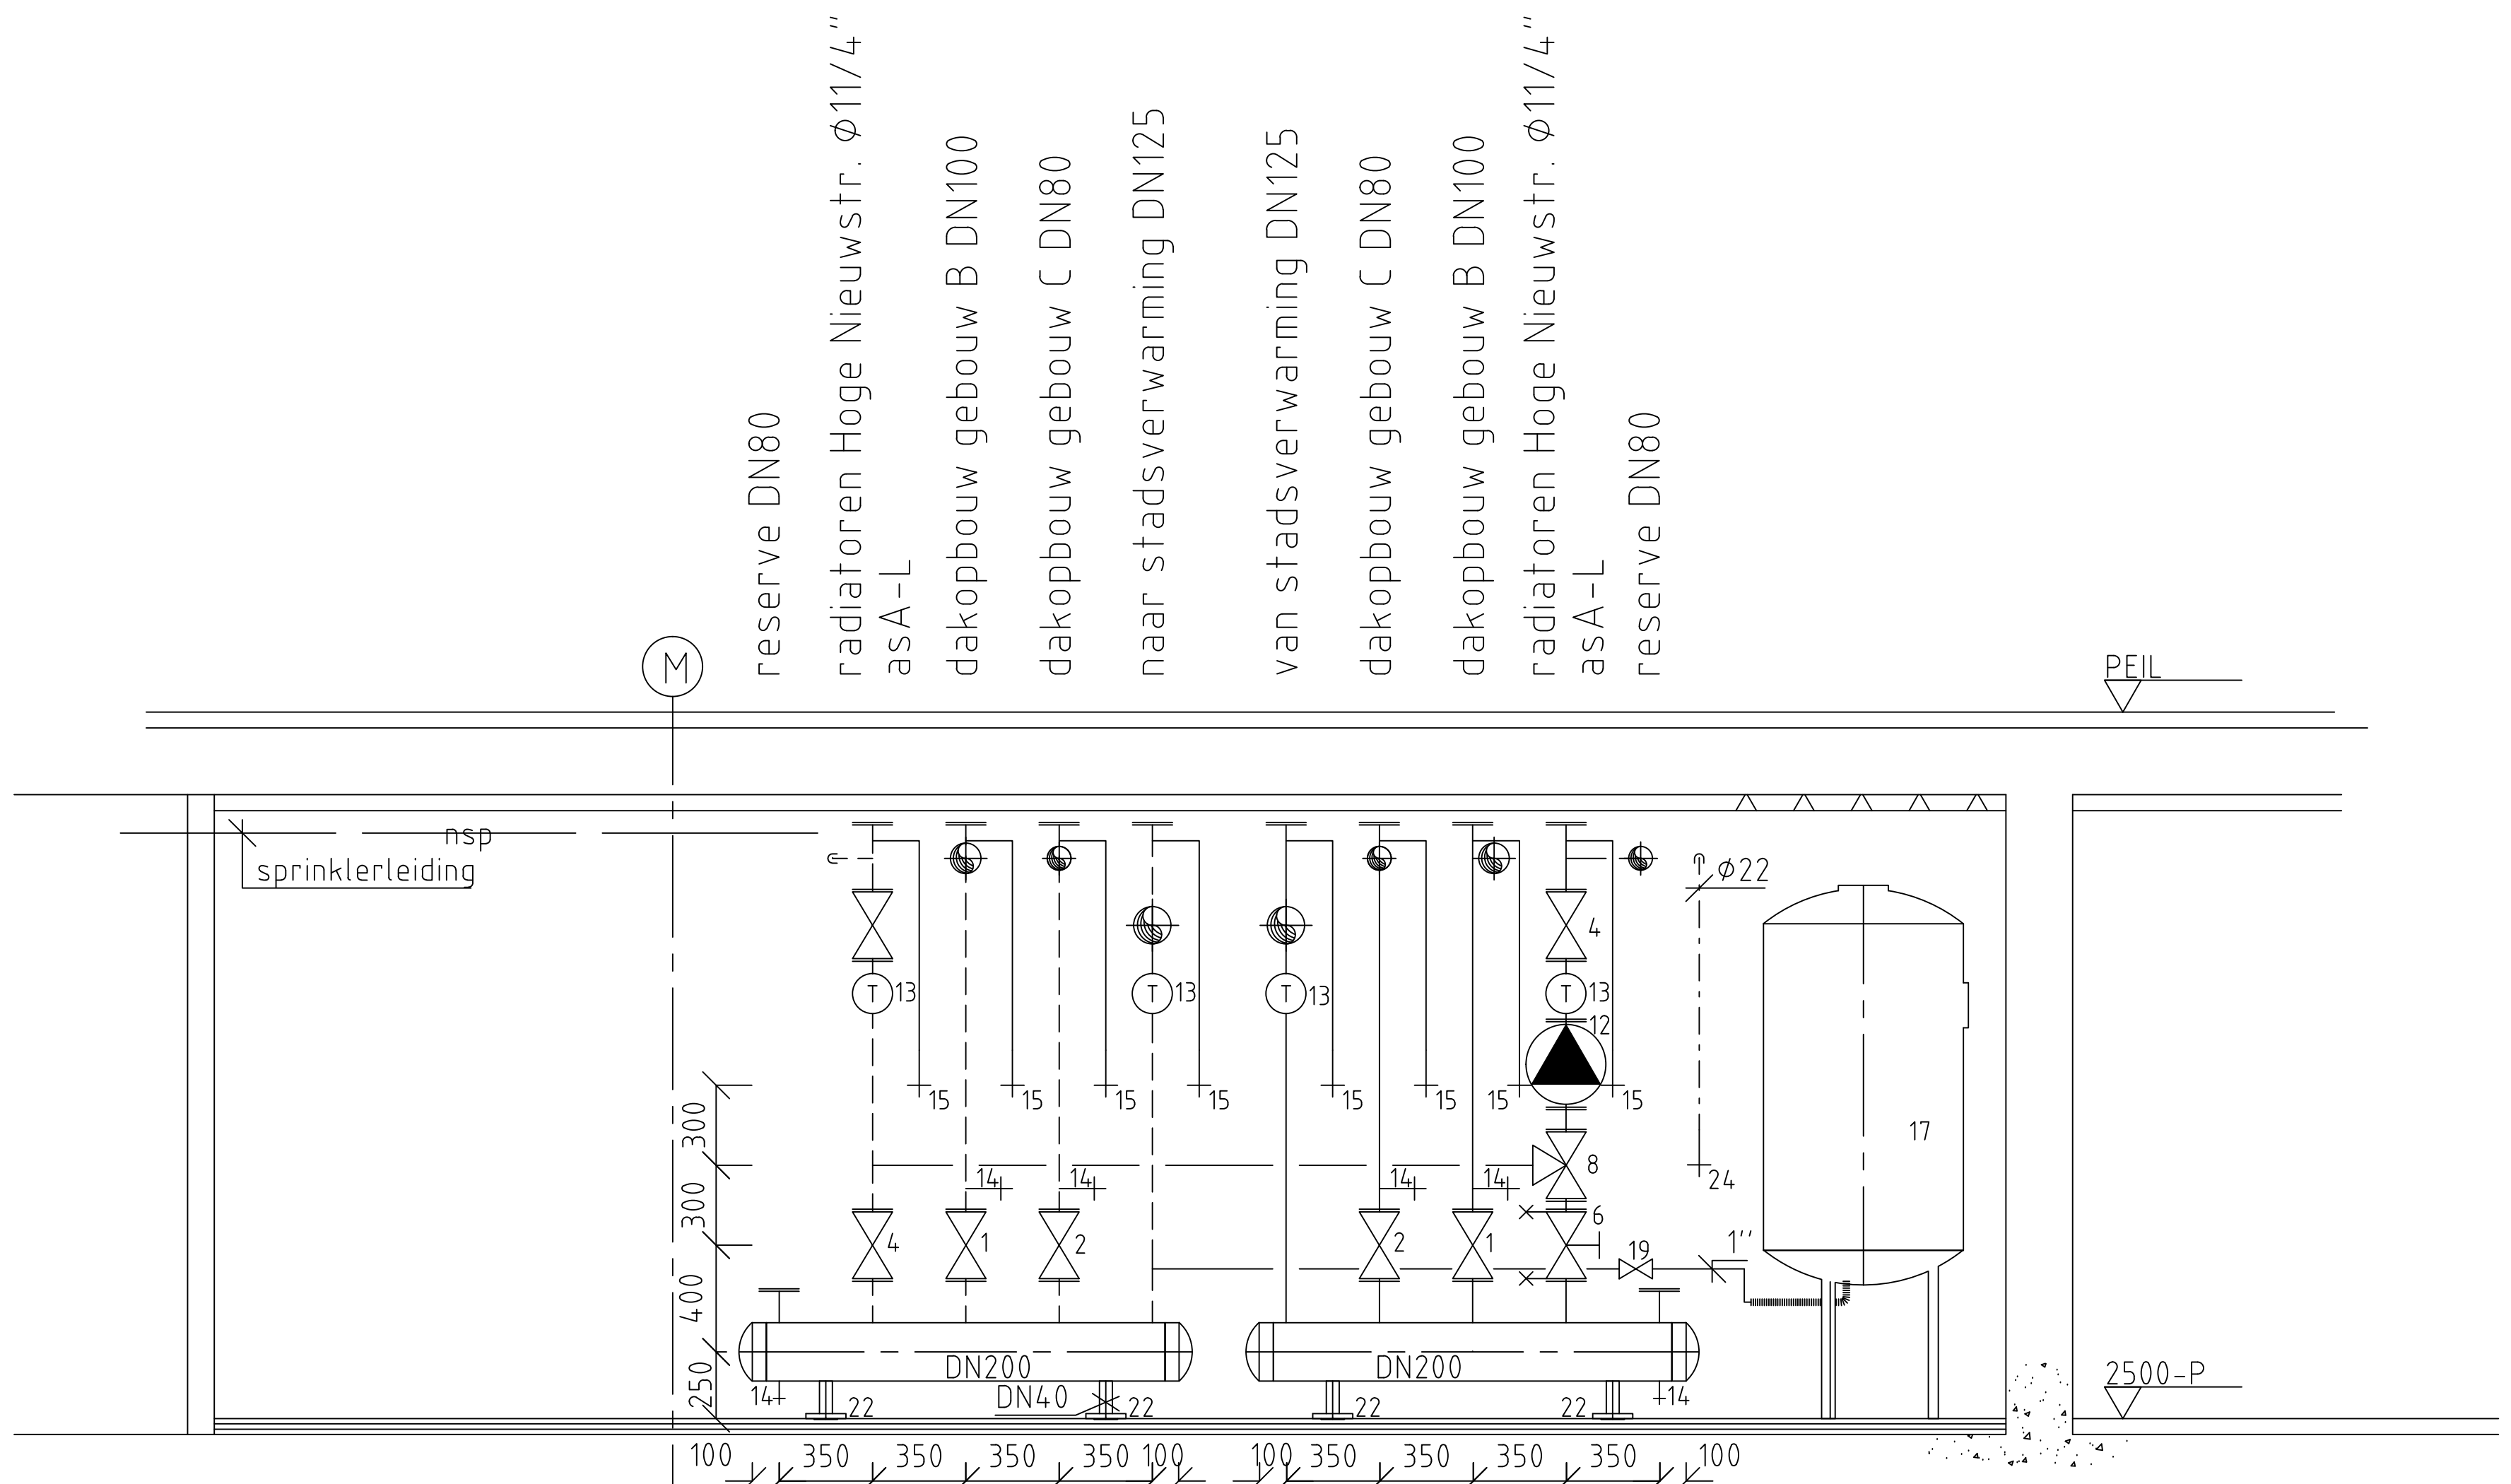

aanzicht verdeler / verzamelaar

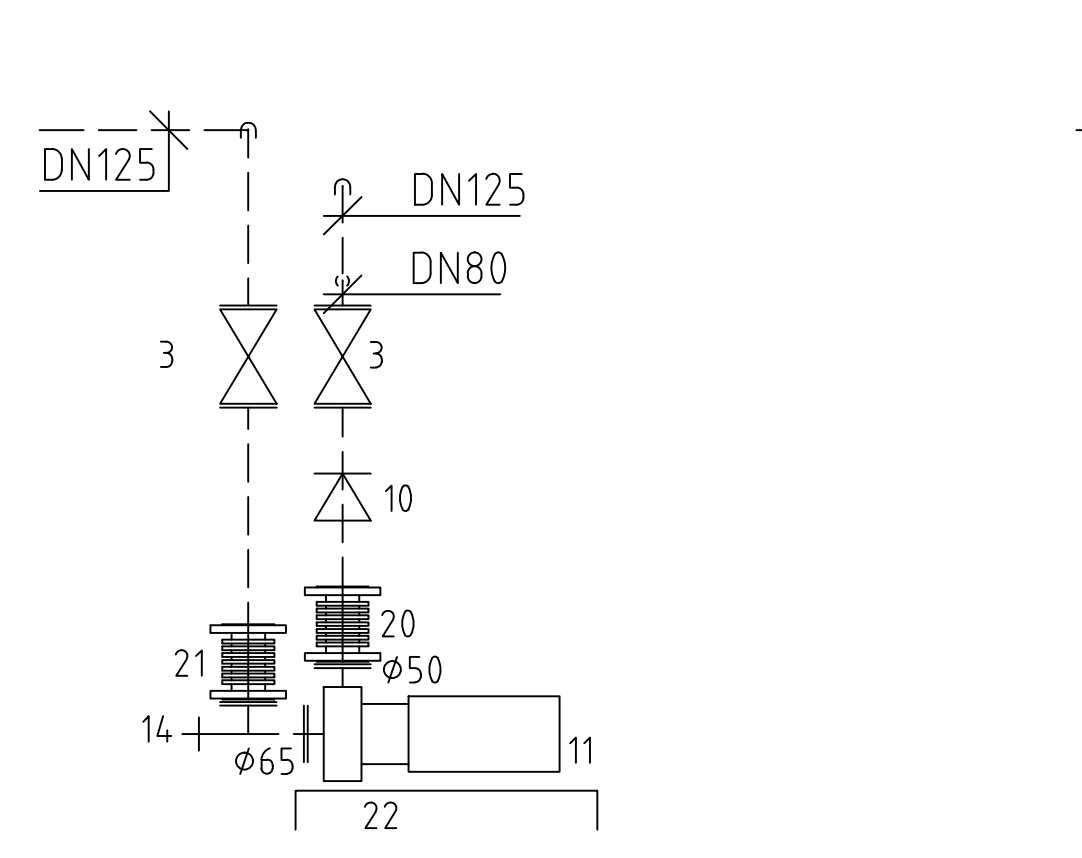

zijaanzicht fundatiepompen

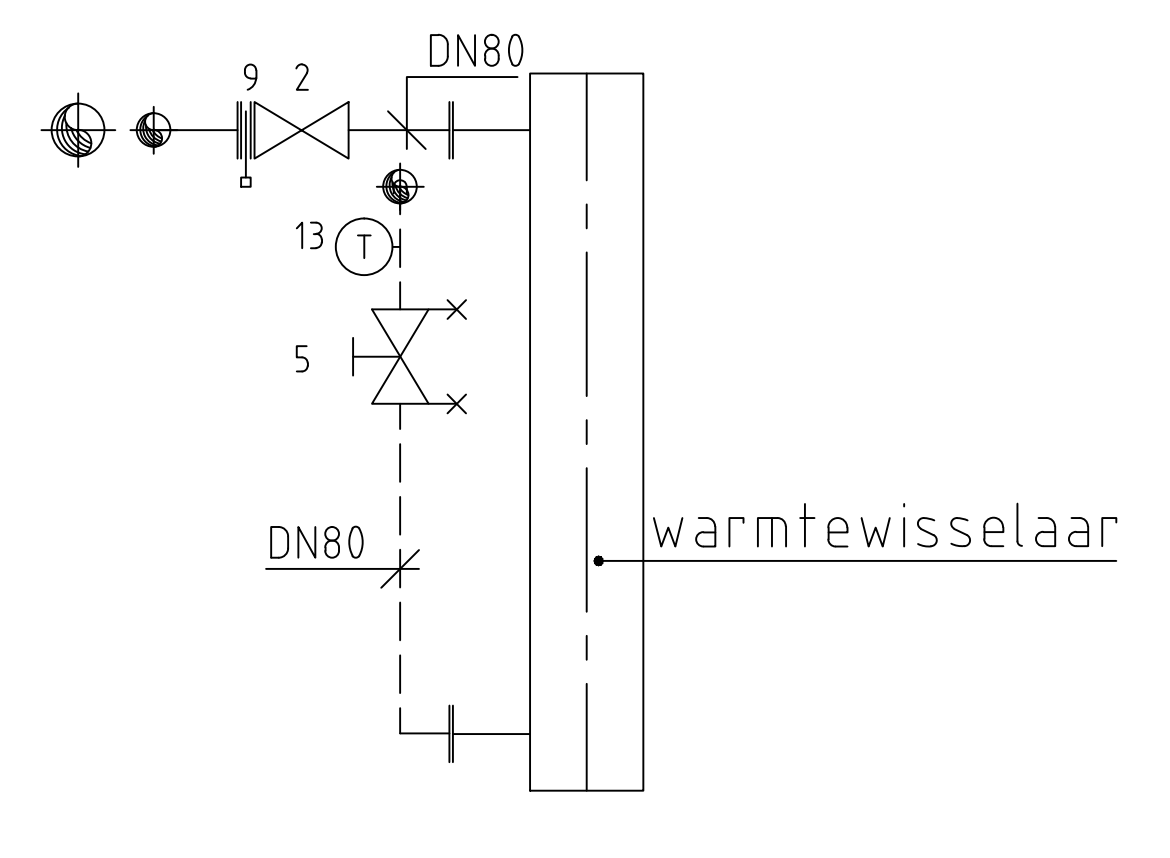

zijaanzicht warmtewisselaars

pos.no	aantal	benaming	fabr.	type	NW.	ND.	opmerking
1	2	afsluiter	Econosto	fig. 2413	ø100	6	
2	5	afsluiter	Econosto	fig. 2413	ø80	6	
3	4	afsluiter	Econosto	fig. 2413	ø65	6	
4	3	afsluiter	Econosto	fig. 2413	ø32	6	
5	3	regelafsluiter	TA	STA-F	ø80	16	
6	1	regelafsluiter	TA	STA-D	ø32		
7	1	3 wegaflsluiter	Siemens	VVF 42.100-125	ø100	16	
8	1	3 wegmengafsluiter	Siemens	VXG 44.25-10	ø25		
9	2	vlinderklep	STAEFA	DRP 80	ø80	6	
10	2	terugslagklep	Ubel	fig. RK46	ø125	16	
11	2	fundatiepomp	Grundfos	DNP 50-160		16	
12	1	circulatiepomp	Grundfos	UPC 32-120	ø32	6	
13	6	thermometer	Econosto	fig. 661			hasd diam. 100 - 30° - 120° insteek 60 mm
14	8	vul/aftapkraan	Econosto	fig. 450	ø3/4"		
15	8	luchtpot					met ontl. leiding en kraantje
16	1	luchtafscheider	Flamco	flexair SKø125	ø125		
17	1	expansieautomaat	Flamco	KPR 600.K60			
18	2	veiligheidsventiel	Flamco	prescor 550-11/4"			
19	1	kogelkraan	Ballofix		ø1"		verzegeld
20	2	kompensator	B0A	Epsilon-CS	ø50	16	
21	2	kompensator	B0A	Epsilon-CS	ø65	16	
22	6	trillingsmatje					
23	2	staafthermometer					
24	1	tappunt					met keerklep en beluchter

voor primaire aansluiting zie tekening G.E.B.

REVISIE

GEWILDE	DATUM	SETIEND
1	2024	01

Opdrachtgever
Afdel. Architect

bestemd voor:
JJL E-Vision

omschrijving:
stadsverwarmingsruimte

Schreuder Ruitenbeek Installatiebeheer
AFD. ELEKTROTECHNIEK Van der Kolkweg 4a 3812 PZ Amersfoort Tel 033-4610344

ONTWERP	DATUM	skt 1992
GECONTR.	GETEKEND	
SCHAAL	1:20	AANTAL BLADEN
		222
		TEKENINGNUMMER: 12.605

A0