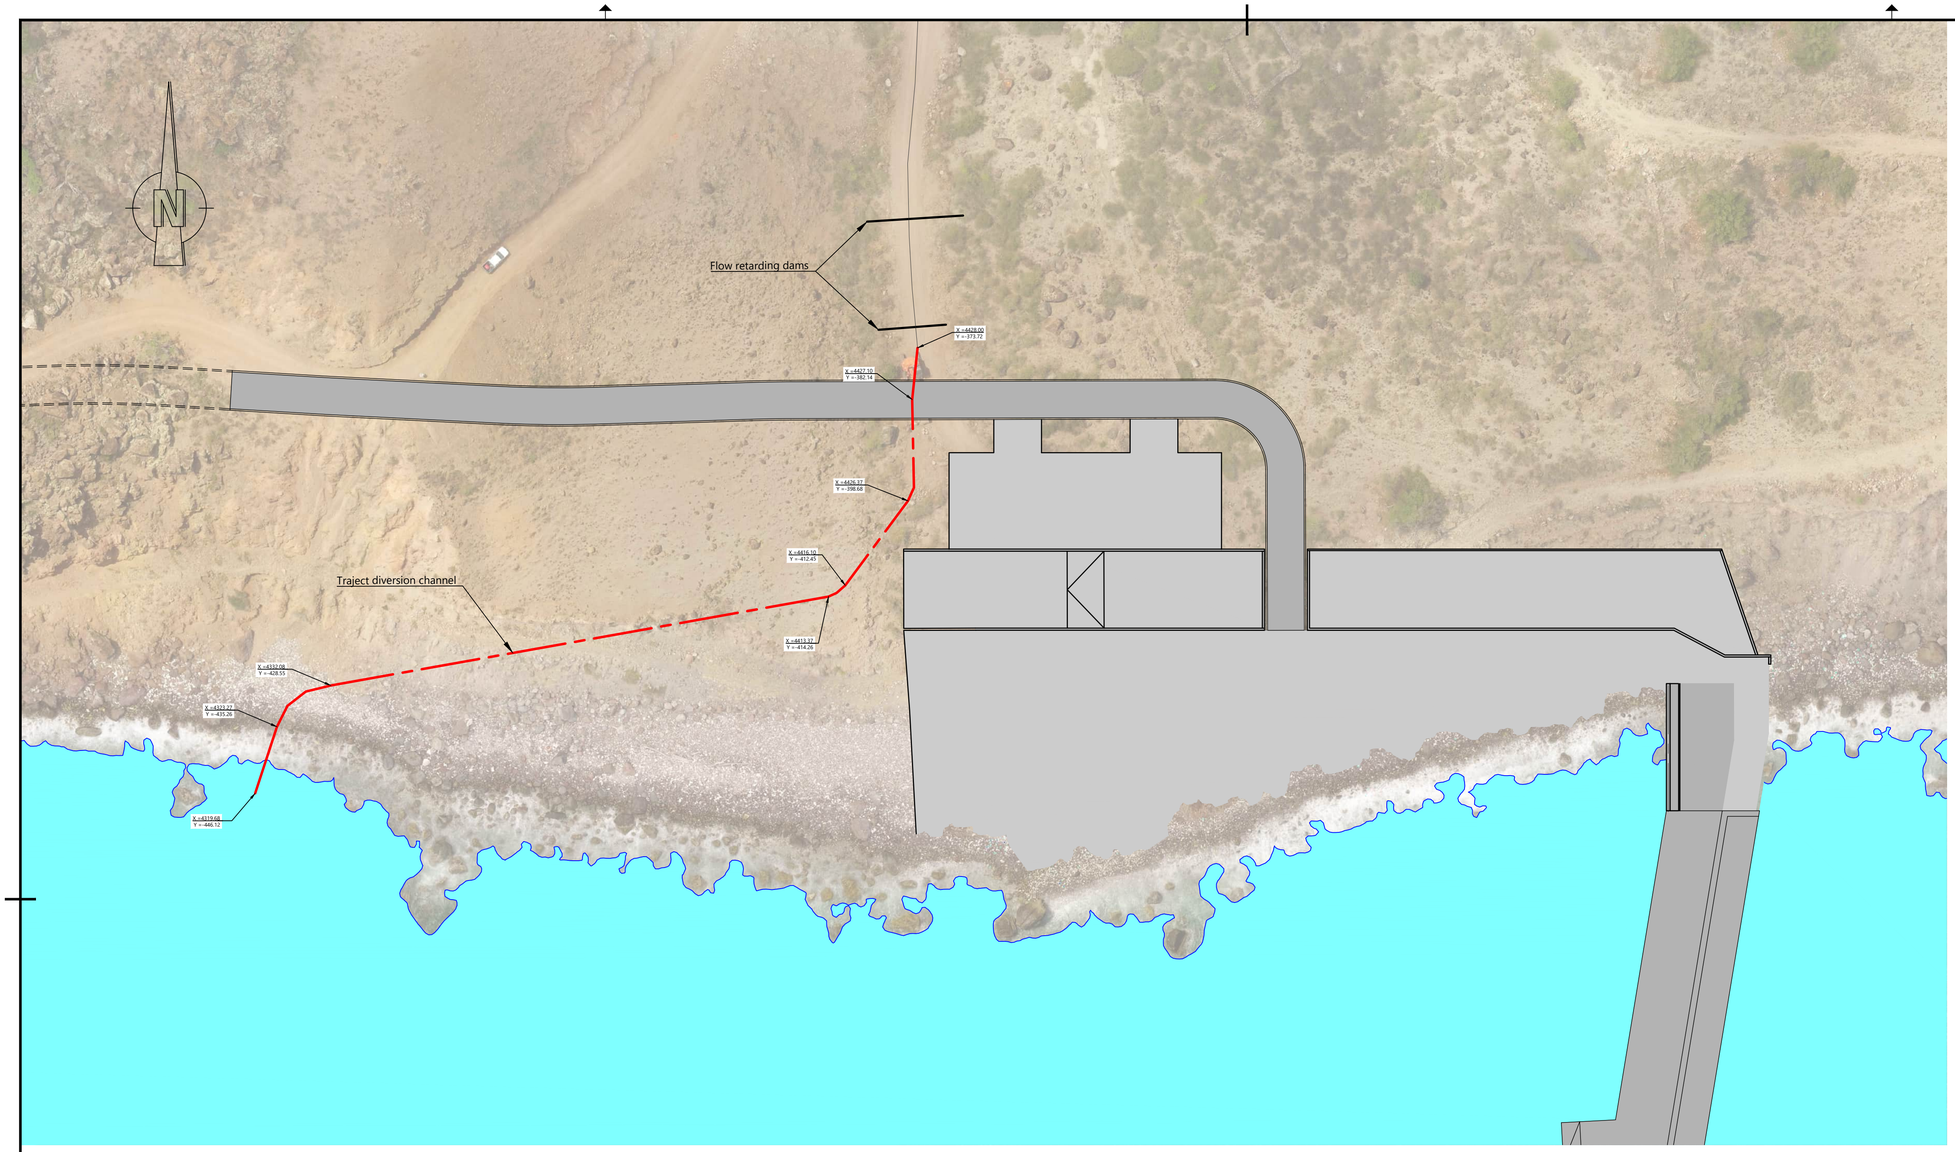
N
Flow retarding dams
X = 6428.00
Y = -373.72
X = 6427.10
Y = -382.18
X = 6426.37
Y = -398.68
X = 6416.19
Y = -412.45
X = 6413.37
Y = -414.26
Traject diversion channel
X = 6330.08
Y = -428.55
X = 6323.77
Y = -435.26
X = 6319.68
Y = -446.12

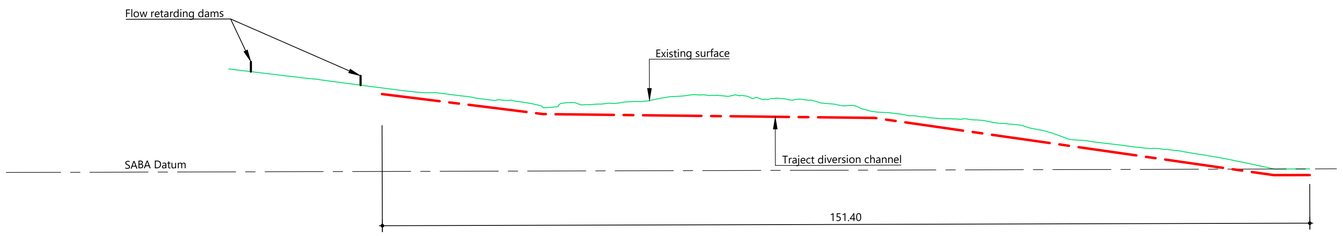
Flow retarding dams
Existing surface
SABA Datum
Traject diversion channel
151.40

| | | |