


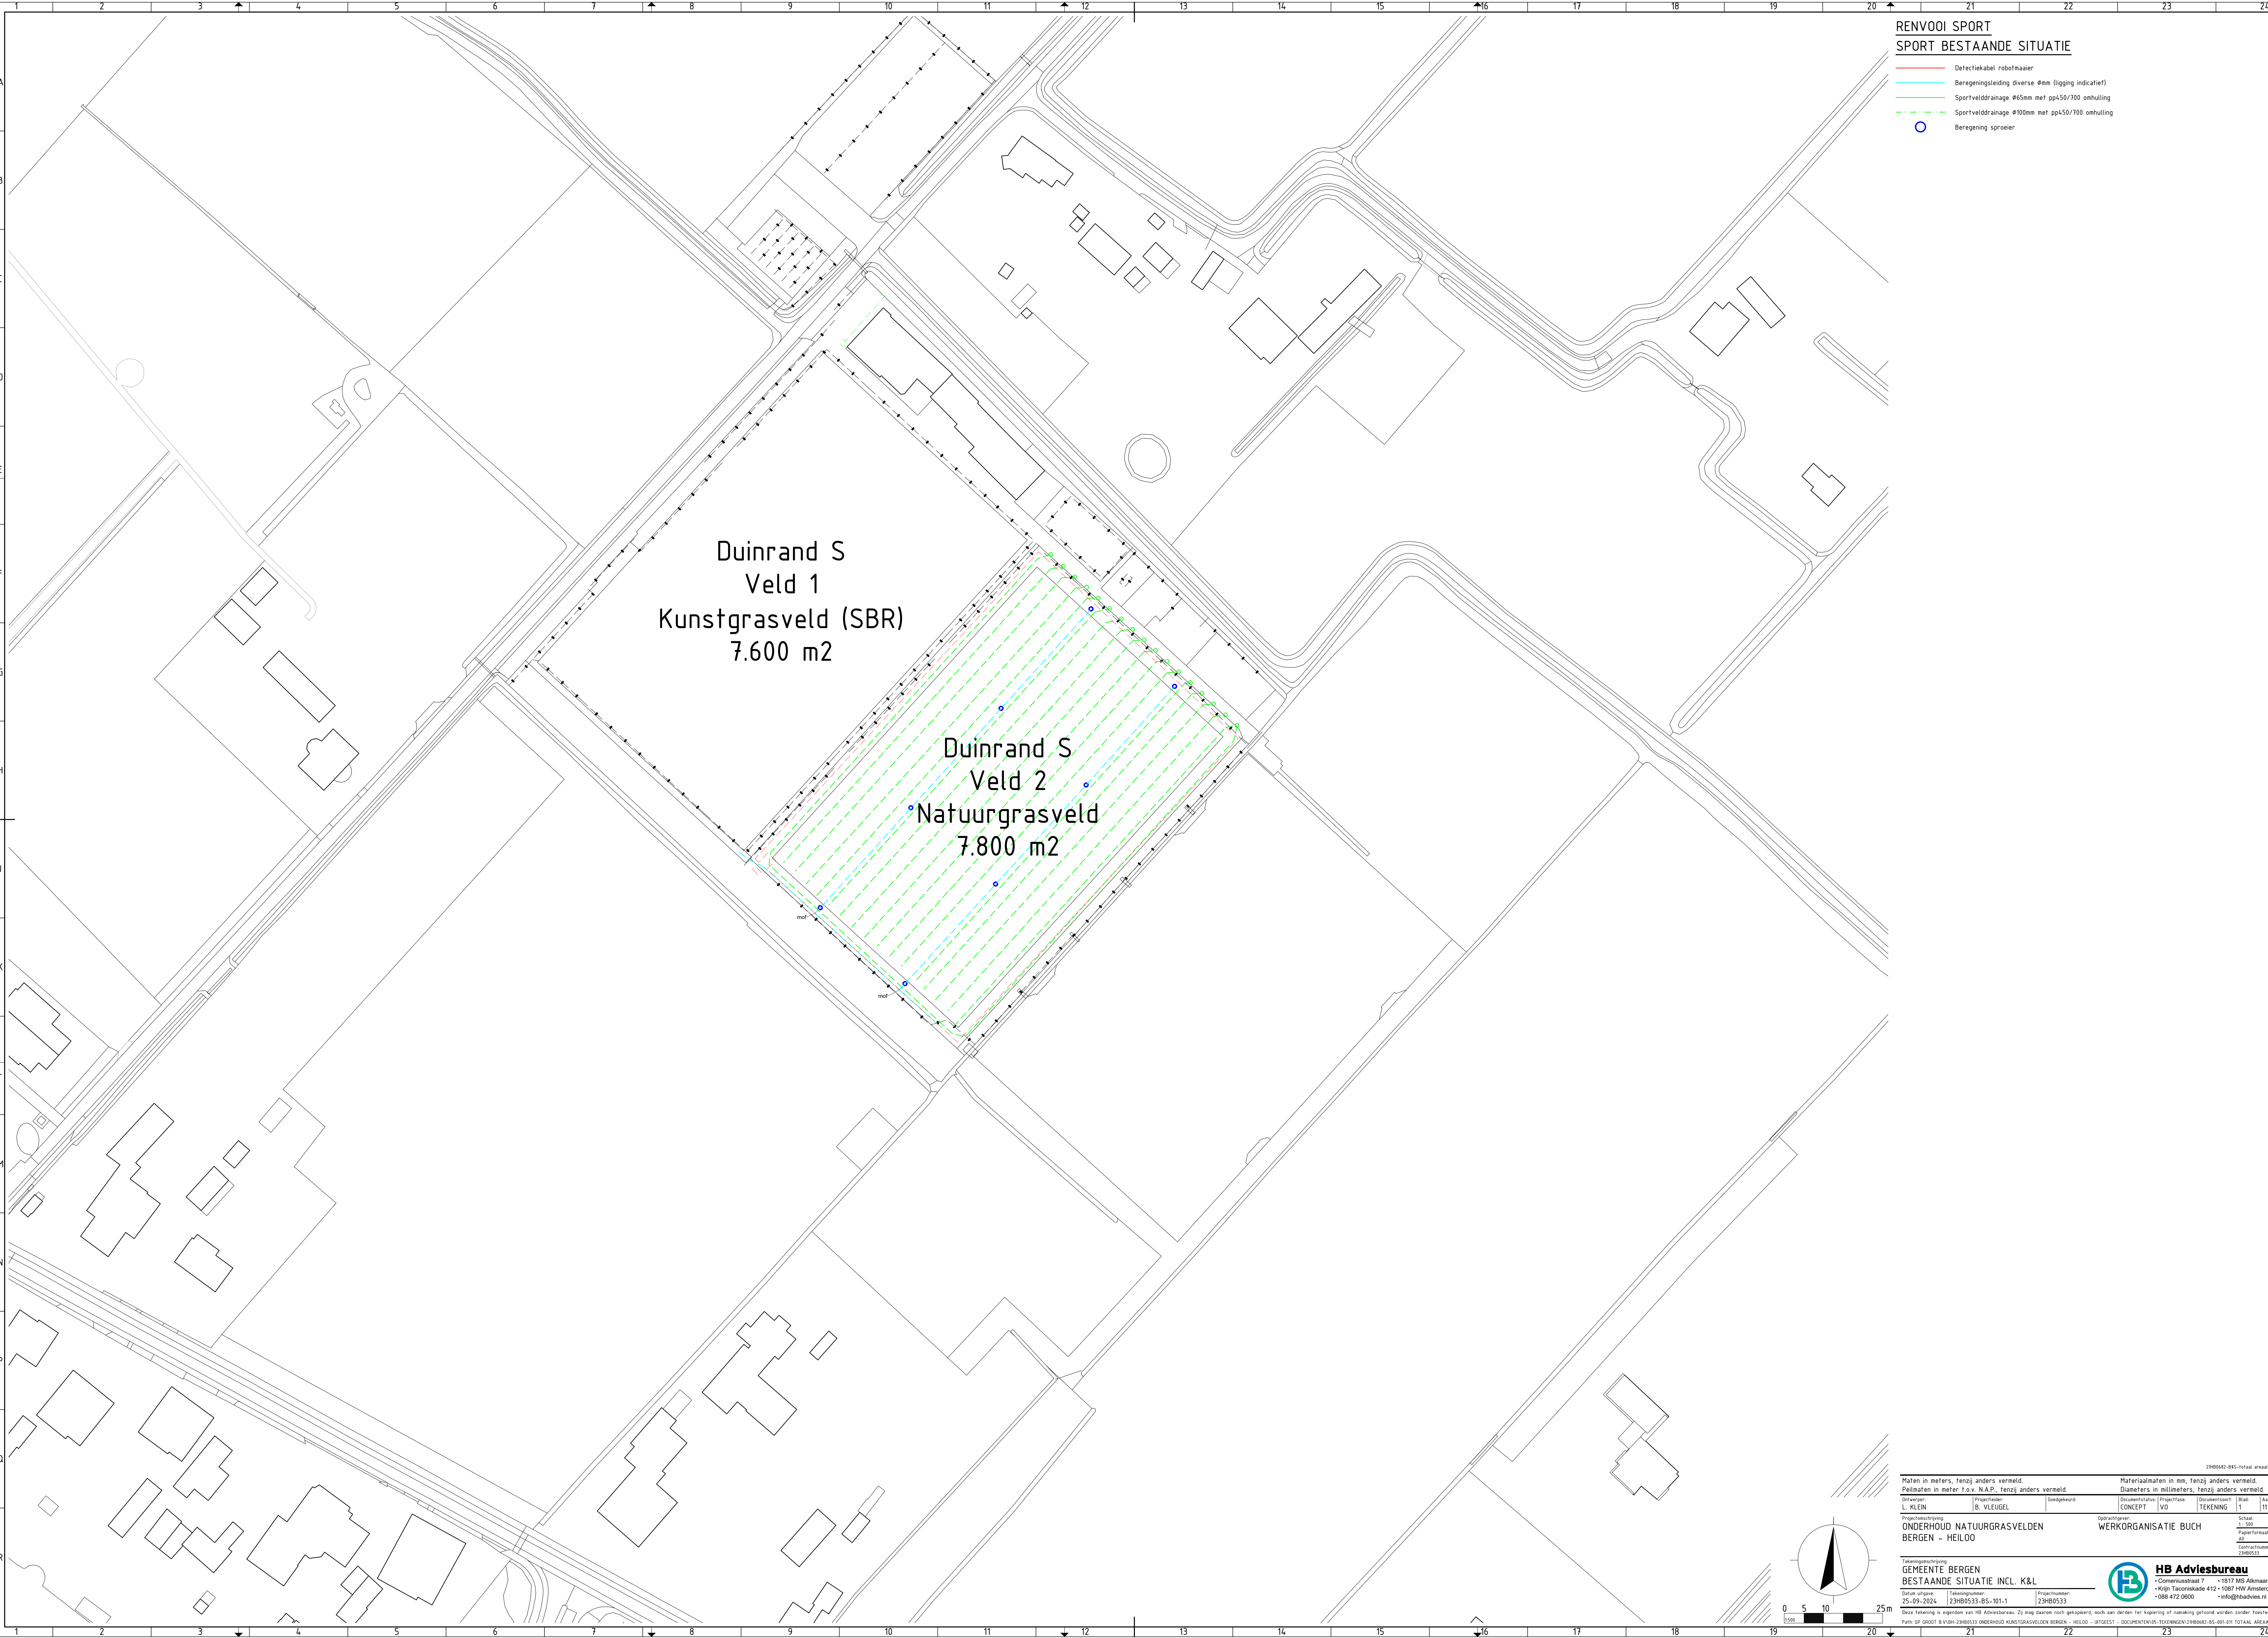

RENVOOI SPORT
SPORT BESTAANDE SITUATIE

- Defectiekabel robotmaaiër
- Beregeningsleiding diverse Ømm (ligging indicatief)
- Sportveld drainage Ø65mm met pp450/700 omhulling
- Sportveld drainage Ø100mm met pp450/700 omhulling
- Beregening sproeier

Duinrand S
Veld 1
Kunstgrasveld (SBR)
7.600 m2

Duinrand S
Veld 2
Natuurgrasveld
7.800 m2

2380082-BIS-totaal areaal

Maten in meters, tenzij anders vermeld.		Materiaalmaten in mm, tenzij anders vermeld.	
Peilmaten in meter t.o.v. N.A.P., tenzij anders vermeld.		Diameters in millimeters, tenzij anders vermeld.	
Ontwerp:	Projectleider:	Goedgekeurd:	Projectfase:
L. KLEIN	S. VLEUGEL		CONCEPT
Projectomschrijving:		Opdrachtgever:	
ONDERHOUD NATUURGRASVELDEN		WERKORGANISATIE BUCH	
BERGEN - HEILOO			
Tekeningsopdracht:		Schaal:	
GEMEENTE BERGEN		1:500	
BESTAANDE SITUATIE INCL. K&L		Tegengraaf:	
25-09-2024		20'	
Tekeningnummer:		Dossier nummer:	
23800533-B5-101.1		23800533	

HB Adviesbureau

• Comenussdijk 7 • 1017 MS Akmaar
• Krijn Taconisdijk 412 • 1087 HW Amsterdam
• 085 472 0000 • info@hbadvisen.nl

Deze tekening is eigendom van HB Adviesbureau. Zij mag daaraan noch gekopieerd, noch aan derden ter kopieering of nasaking getoond worden zonder toestemming.
Pakket: 0P-00021-B-VAN-23800533-ONDERHOUD-NATUURGRASVELDEN-BERGEN-HEILOO-UITGEEST-1-DOCUMENTEN-05-TWINGEN-23800533-B5-001-001-TOTAAL-AEGAL-120