


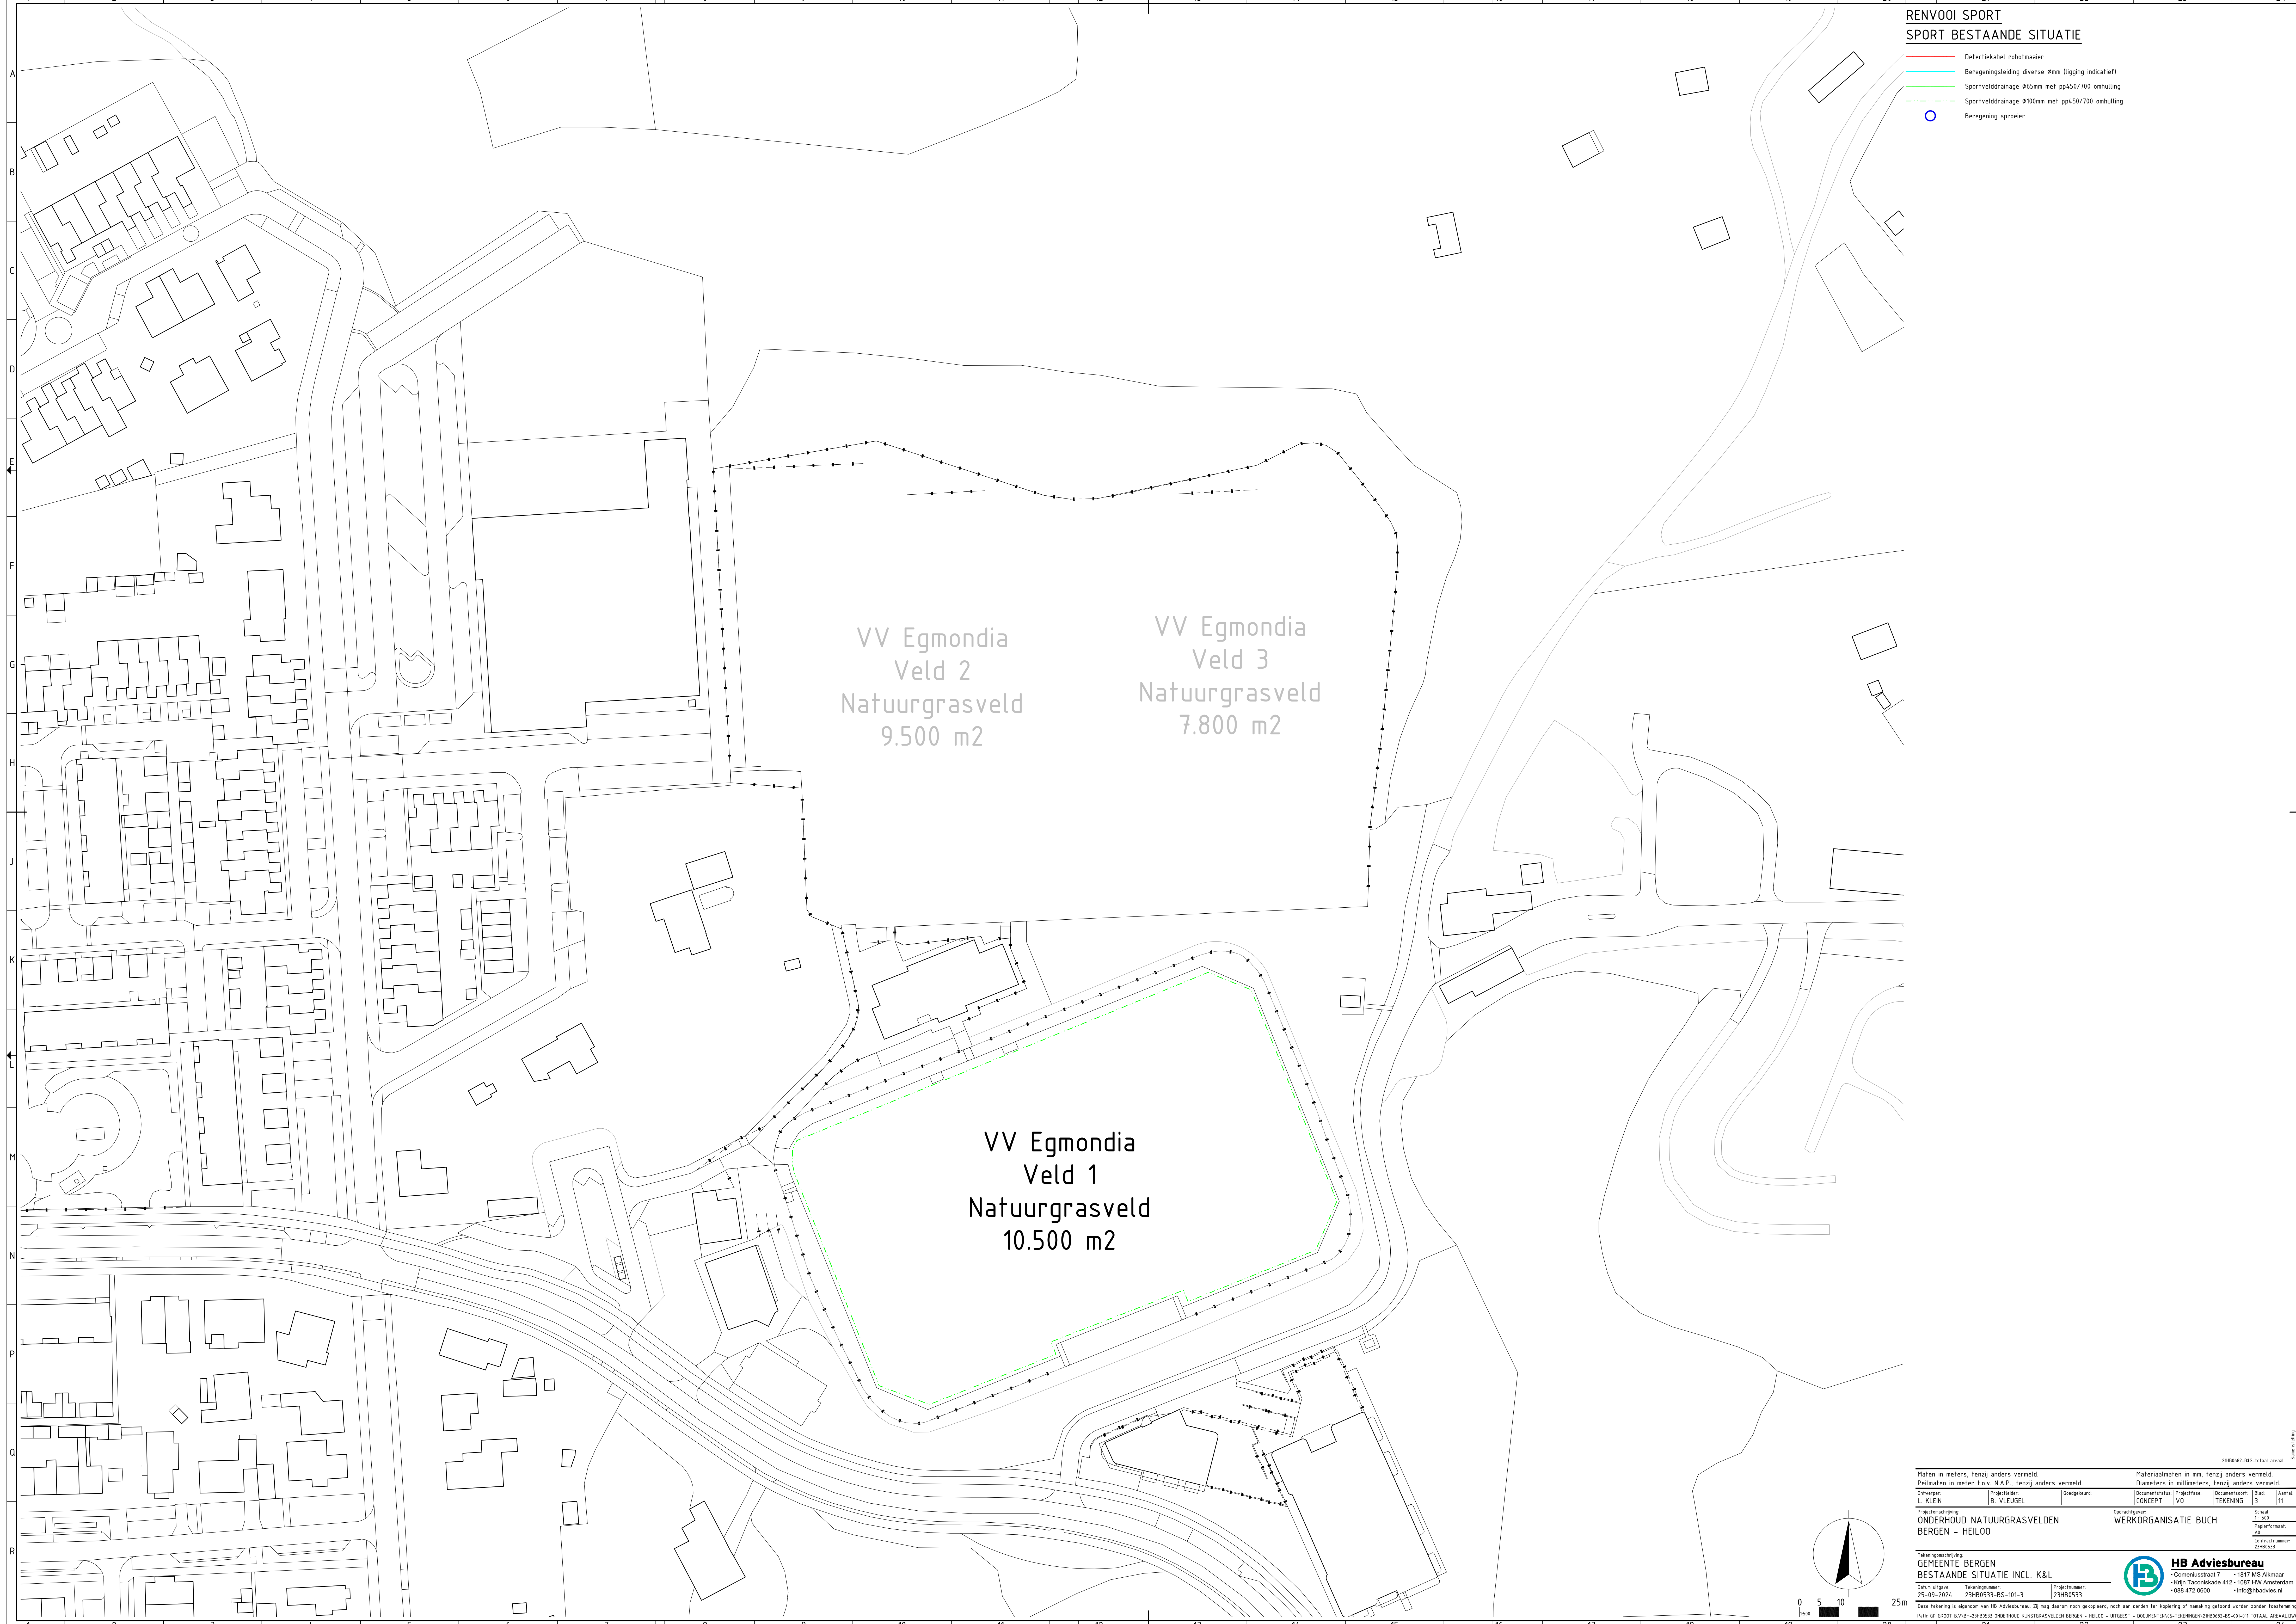

RENVOOI SPORT
SPORT BESTAANDE SITUATIE

- Defectiekabel robotmaaiër
- Beregeningsleiding diverse Ømm (ligging indicatief)
- Sportvelddrainage Ø65mm met pp450/700 omhulling
- Sportvelddrainage Ø100mm met pp450/700 omhulling
- Beregening sproeier

VV Egmondia
Veld 2
Natuurgrasveld
9.500 m2

VV Egmondia
Veld 3
Natuurgrasveld
7.800 m2

VV Egmondia
Veld 1
Natuurgrasveld
10.500 m2

Maten in meters, tenzij anders vermeld.				Materiaalmaten in mm, tenzij anders vermeld.			
Peilmaten in meter t.o.v. N.A.P., tenzij anders vermeld.				Diameters in millimeters, tenzij anders vermeld.			
Ontwerp:	Projectleider:	Goedgekeurd:	Documentstatus:	Projectfase:	Documentsoort:	Blad:	Aantal:
L. KLEIN	S. VLEUGEL		CONCEPT	V/D	TEKENING	3	11
Projectomschrijving:				Opdrachtgever:			
ONDERHOUD NATUURGRASVELDEN				WERKORGANISATIE BUCH			
BERGEN - HEILOO							
Tekeningsomschrijving:				Schaal:			
BESTAANDE SITUATIE INCL. K&L				1:500			
Datum uitgave:				Tegenschaal:			
25-09-2024				20			
Tekeningnummer:				Dossiernummer:			
23HB0533-B5-101.3				23HB0533			