


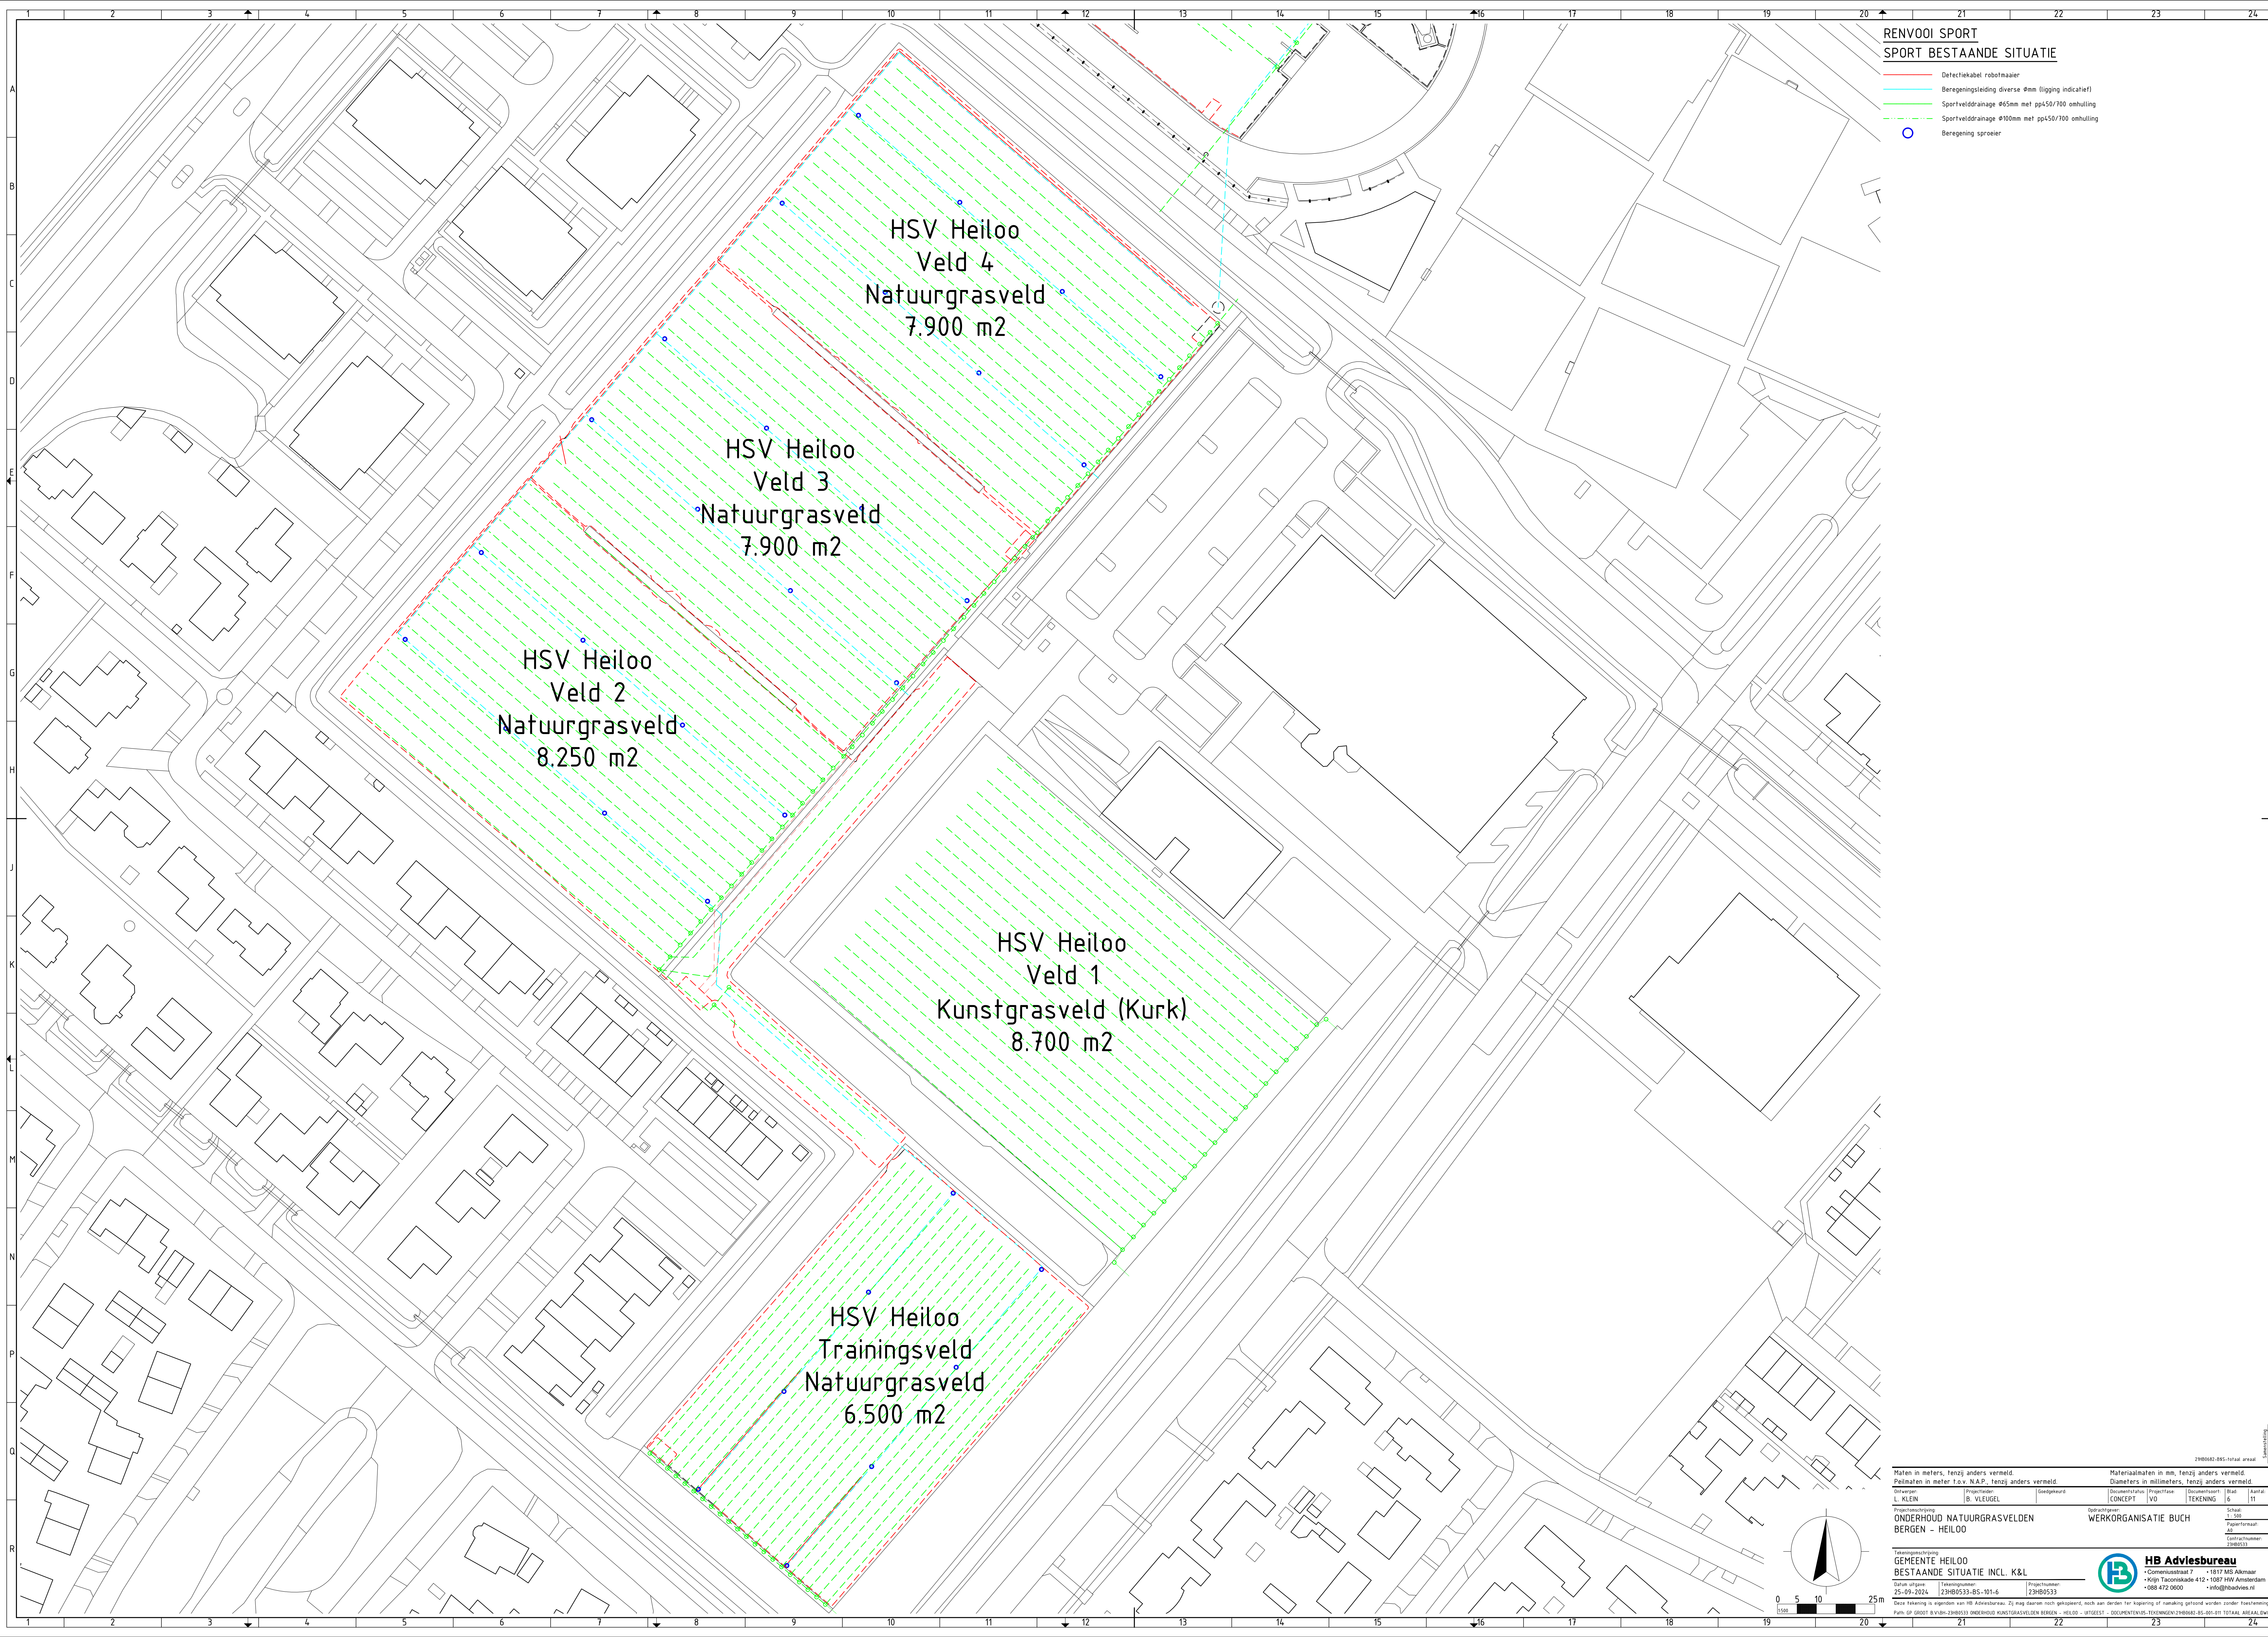

RENVOOI SPORT

SPORT BESTAANDE SITUATIE

- Defectiekabel robotmaaier
- Beregeningsleiding diverse Ømm (ligging indicatief)
- Sportveld drainage Ø65mm met pp450/700 omhulling
- - - - - Sportveld drainage Ø100mm met pp450/700 omhulling
- Beregening sproeier

Maten in meters, tenzij anders vermeld.			Materiaalmaten in mm, tenzij anders vermeld.		
Diameters in meter 1 o.v. N.A.P. tenzij anders vermeld.			Diameters in millimeters, tenzij anders vermeld.		
De werker	Projectleider	Ontwerper	Discipline	Projectfase	Tekeningsoort
L. KLEIN	B. VLEUGEL		CONCEPT	V0	TEKENING
Projectomschrijving:			Opdrachtgever:		
ONDERHOUD NATUURGRASVELDEN			WERKORGANISATIE BUCH		
BERGEN – HEILOO			Schaal:		
			1 : 500		
			Papierformaat:		
			A4		
			Contractnummer:		
			2390003		

Tegeringemsgesjrijving GEMEENTE HEILOO BESTAANDE SITUATIE INCL. K&L		 HB Adviesbureau • Corneliusslaats 7 • 1817 MS Alkmaar • Krijn / Taanikade 412 • 1087 HW Amsterdam • 088 472 0600 • info@hbadvies.nl
Datum uitgave: 25-09-2024	Tegeringsnummer: 23HB0533-B5-101-6	

Deze tekening is eigendom van HB Adviesbureau. Zij mag daarom noch gekepieerd, noch aan derden ter kopiering of namaking getoond worden zonder toestemming van HB Adviesbureau.

Path: GP_SROOT\B.VUBH\23HB0533 ONDERHOUD KUNSTGRASVELDEN BERGEN - HEILOO - UITGEEST - DOCUMENTEN\05-TEKENINGEN\21HB0682-BS-661-011 TOTAAL AREA