



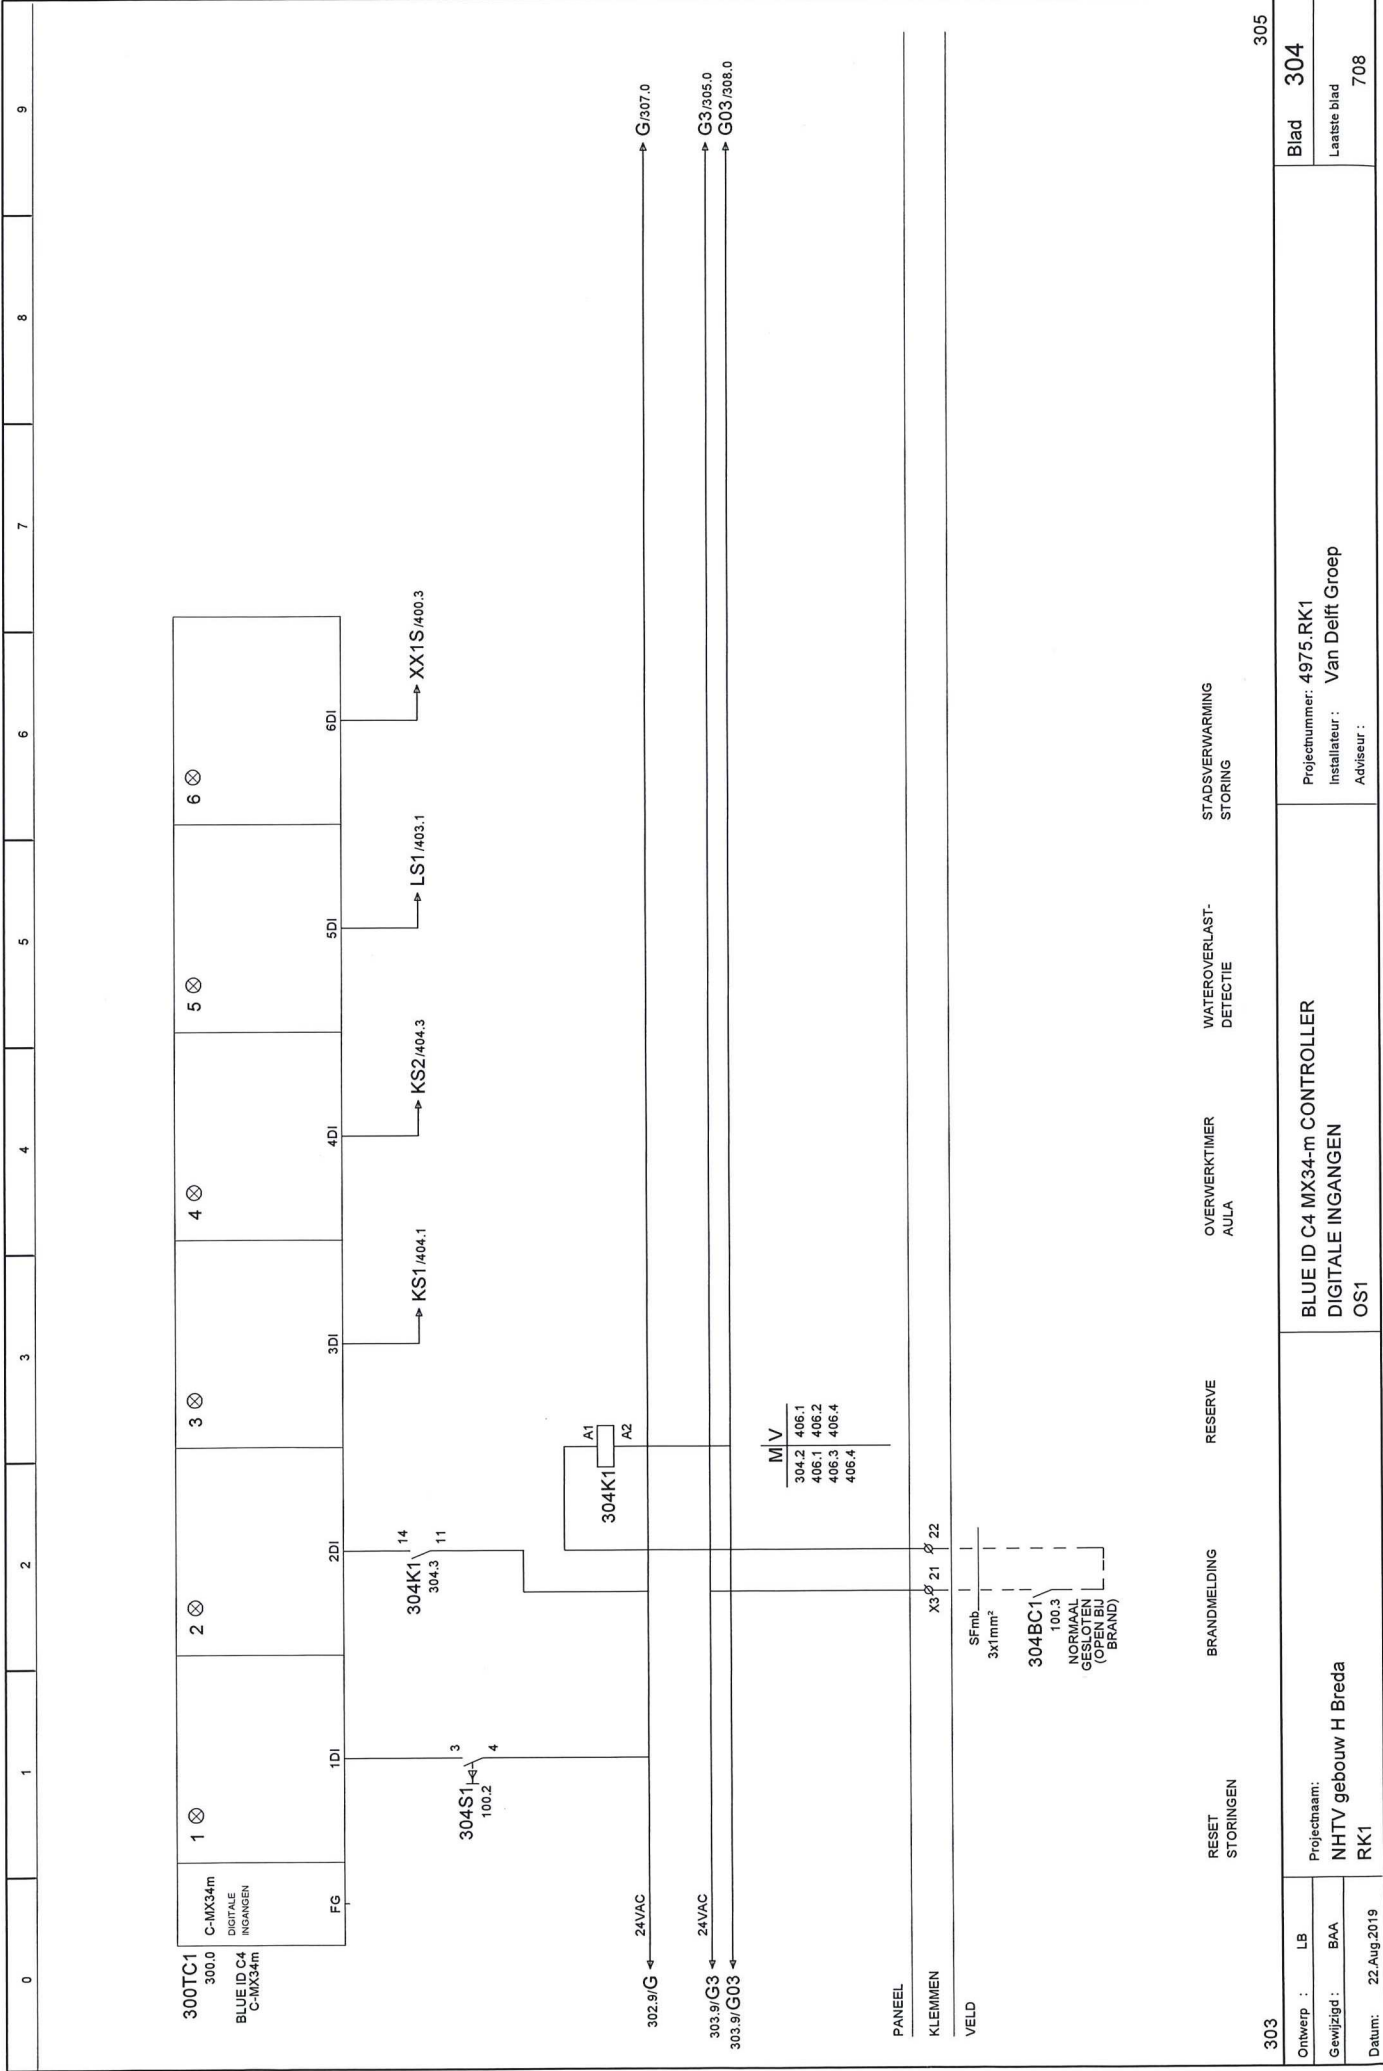


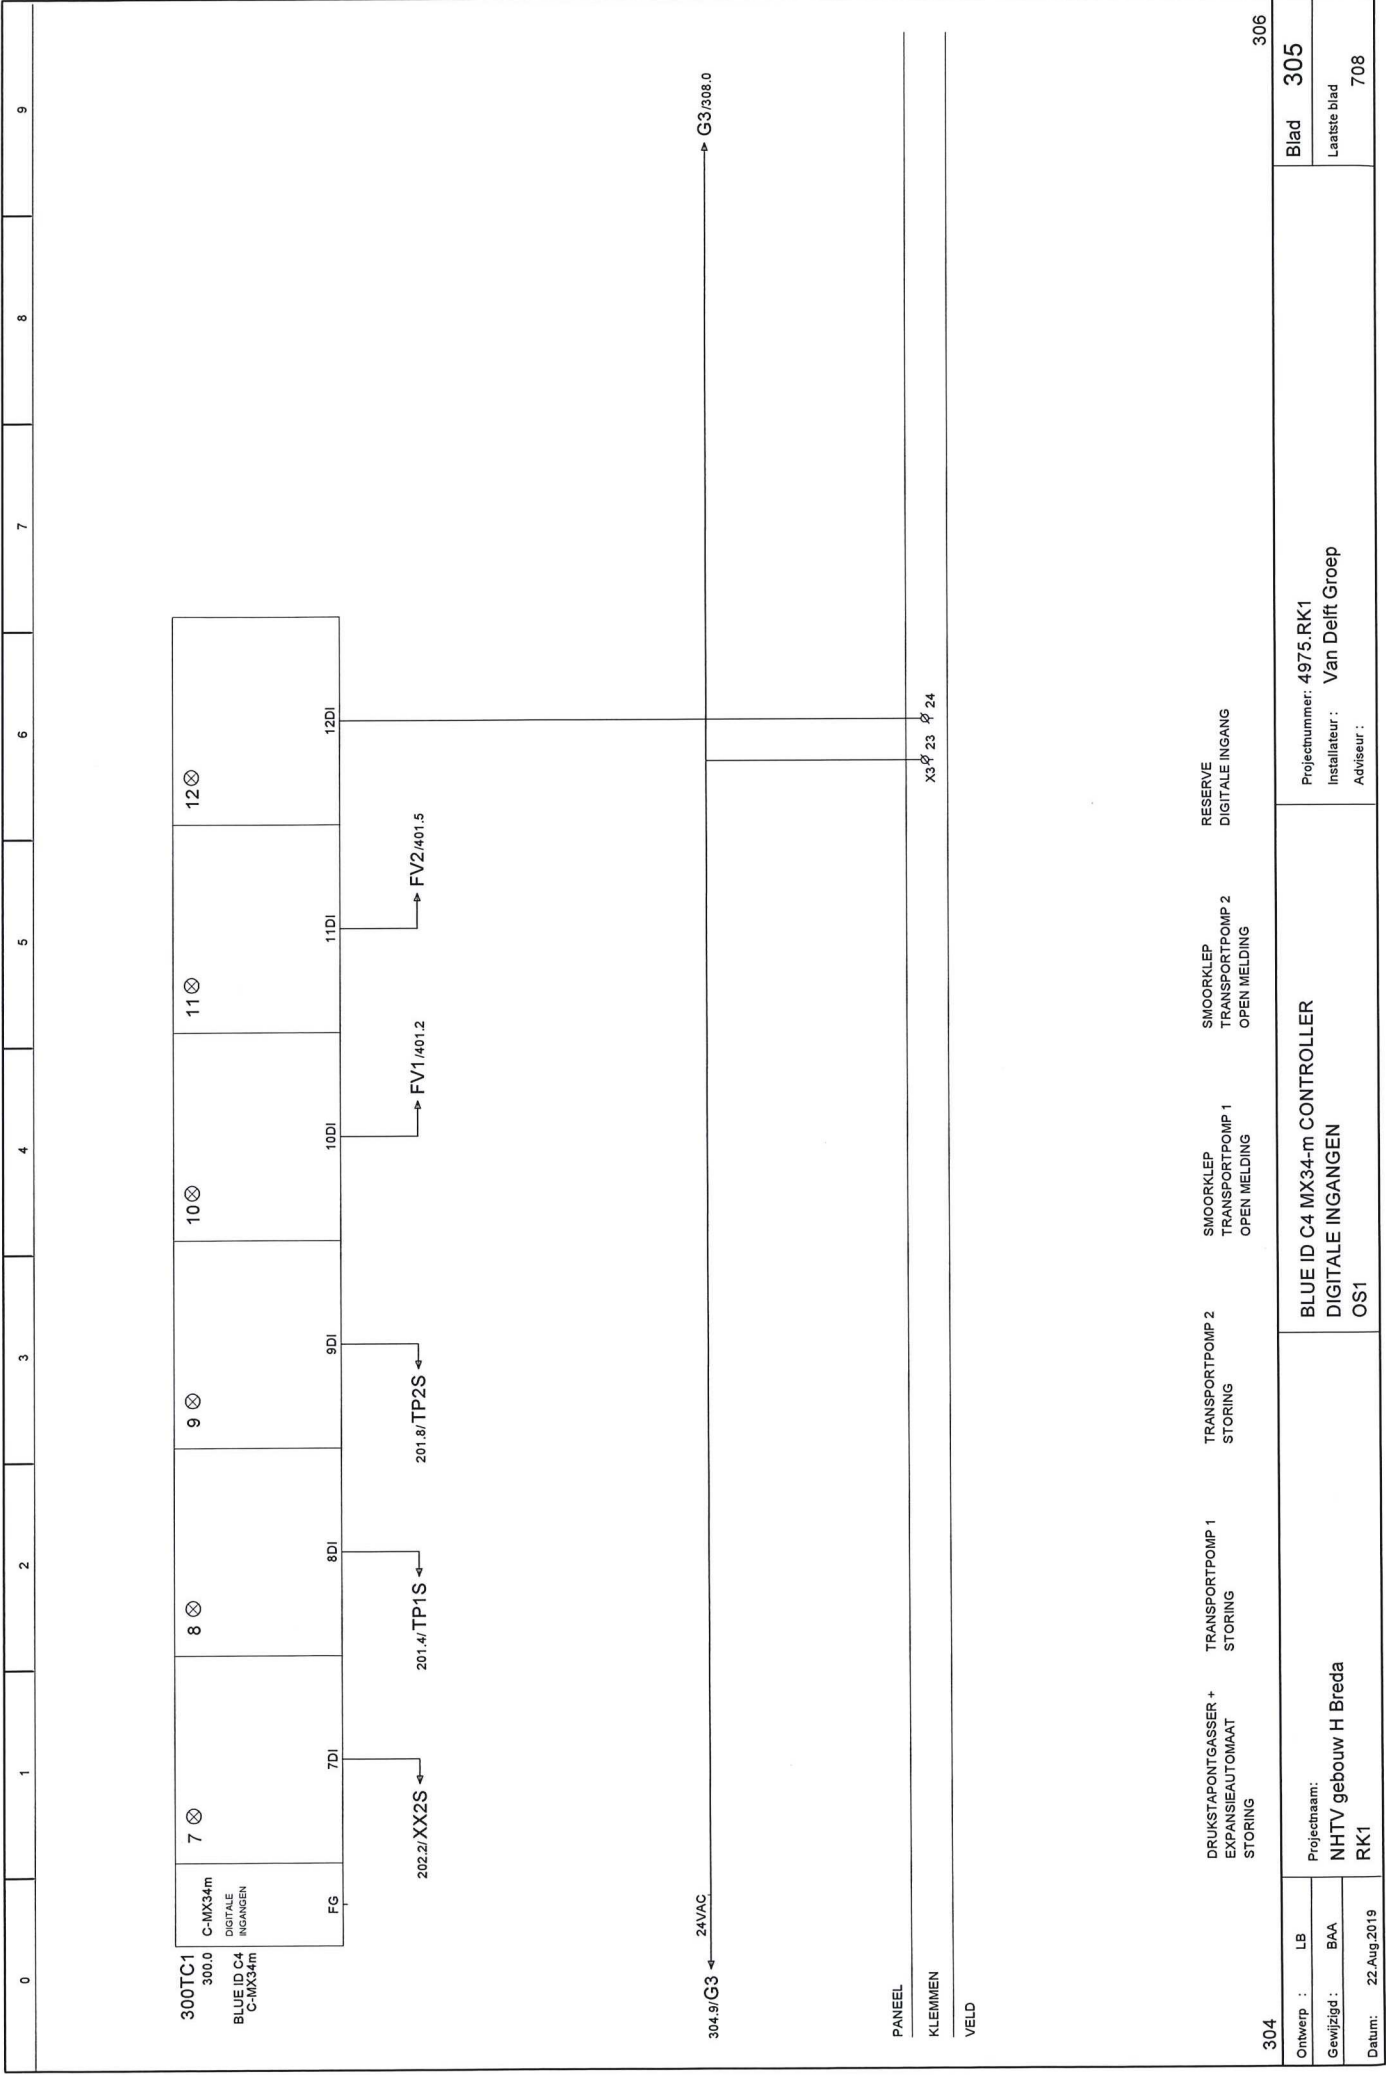


[illegible]


0	1	2	3	4	5	6	7	8	9
300U1 300.2 MX34m ANALOGIE UITGANGEN INTERVENTIE BLUE ID MX34m 1 ⊗ < A > 1AO 2 ⊗ < A > 2AO 3 ⊗ < A > 3AO 4 ⊗ < A > 4AO 5 ⊗ < A > 5AO 6 ⊗ < A > 6AO									
305.9/G3 ← 24VAC 304.9/G03 ← G3 309.0 → G03 400.2 →									
PANEEL KLEMMEN VELD									
RESERVE RESERVE RESERVE RESERVE RESERVE RESERVE RESERVE									
307 309									
Ontwerp : LB Gewijzigd : BAA Datum: 03.Mei.2019			Projectnaam: NHTV gebouw H Breda RK1			BLUE ID MX34m MIX IN- EN UITGANGSMODULE ANALOGIE UITGANGEN OS1			Projectnummer: 4975.RK1 Installateur : Van Delft Groep Adviseur :
									Blad 308 Laatste blad 708


0	1	2	3	4	5	6	7	8	9
300U1 300.2 MX34m DIGITALE BLUE ID INGANGEN MX34m 1 ⊗ 2 ⊗ 3 ⊗ 4 ⊗ 5 ⊗ 6 ⊗ FG 1DI 2DI 3DI 4DI 5DI 6DI									
308.9/G3 ← 24VAC → G3/310.0									
PANEEL KLEMMEN X3 Ø 25 Ø 26 Ø 27 Ø 28 Ø 29 Ø 30 Ø 31 Ø 32 Ø 33 Ø 34 Ø 35 Ø 36									
VELD SFmb 3x1mm² 309XX1 104.3 SFmb 3x1mm² 309XX2 104.4 SFmb 3x1mm² 309XX3 104.4 SFmb 3x1mm² 309XX4 104.5 SFmb 3x1mm² 309XX5 104.5 SFmb 3x1mm² 309XX6 104.6									
NO-BREAK INSTALLATIE STORING OVERSPANNINGS- BEVEILIGING HVK OVERSPANNINGS- BEVEILIGING LK1 OVERSPANNINGS- BEVEILIGING LK2 OVERSPANNINGS- BEVEILIGING LK3 OVERSPANNINGS- BEVEILIGING LK4									
308	BLUE ID MX34m MIX IN- EN UITGANGSMODULE DIGITALE INGANGEN OS1					310			
Ontwerp : LB	Projectnaam: NHTV gebouw H Breda					Projectnummer: 4975.RK1			Blad 309
Gewijzigd : BAA	RK1					Installateur : Van Delft Groep			Laatste blad
Datum: 03.Mei.2019						Adviseur :			708

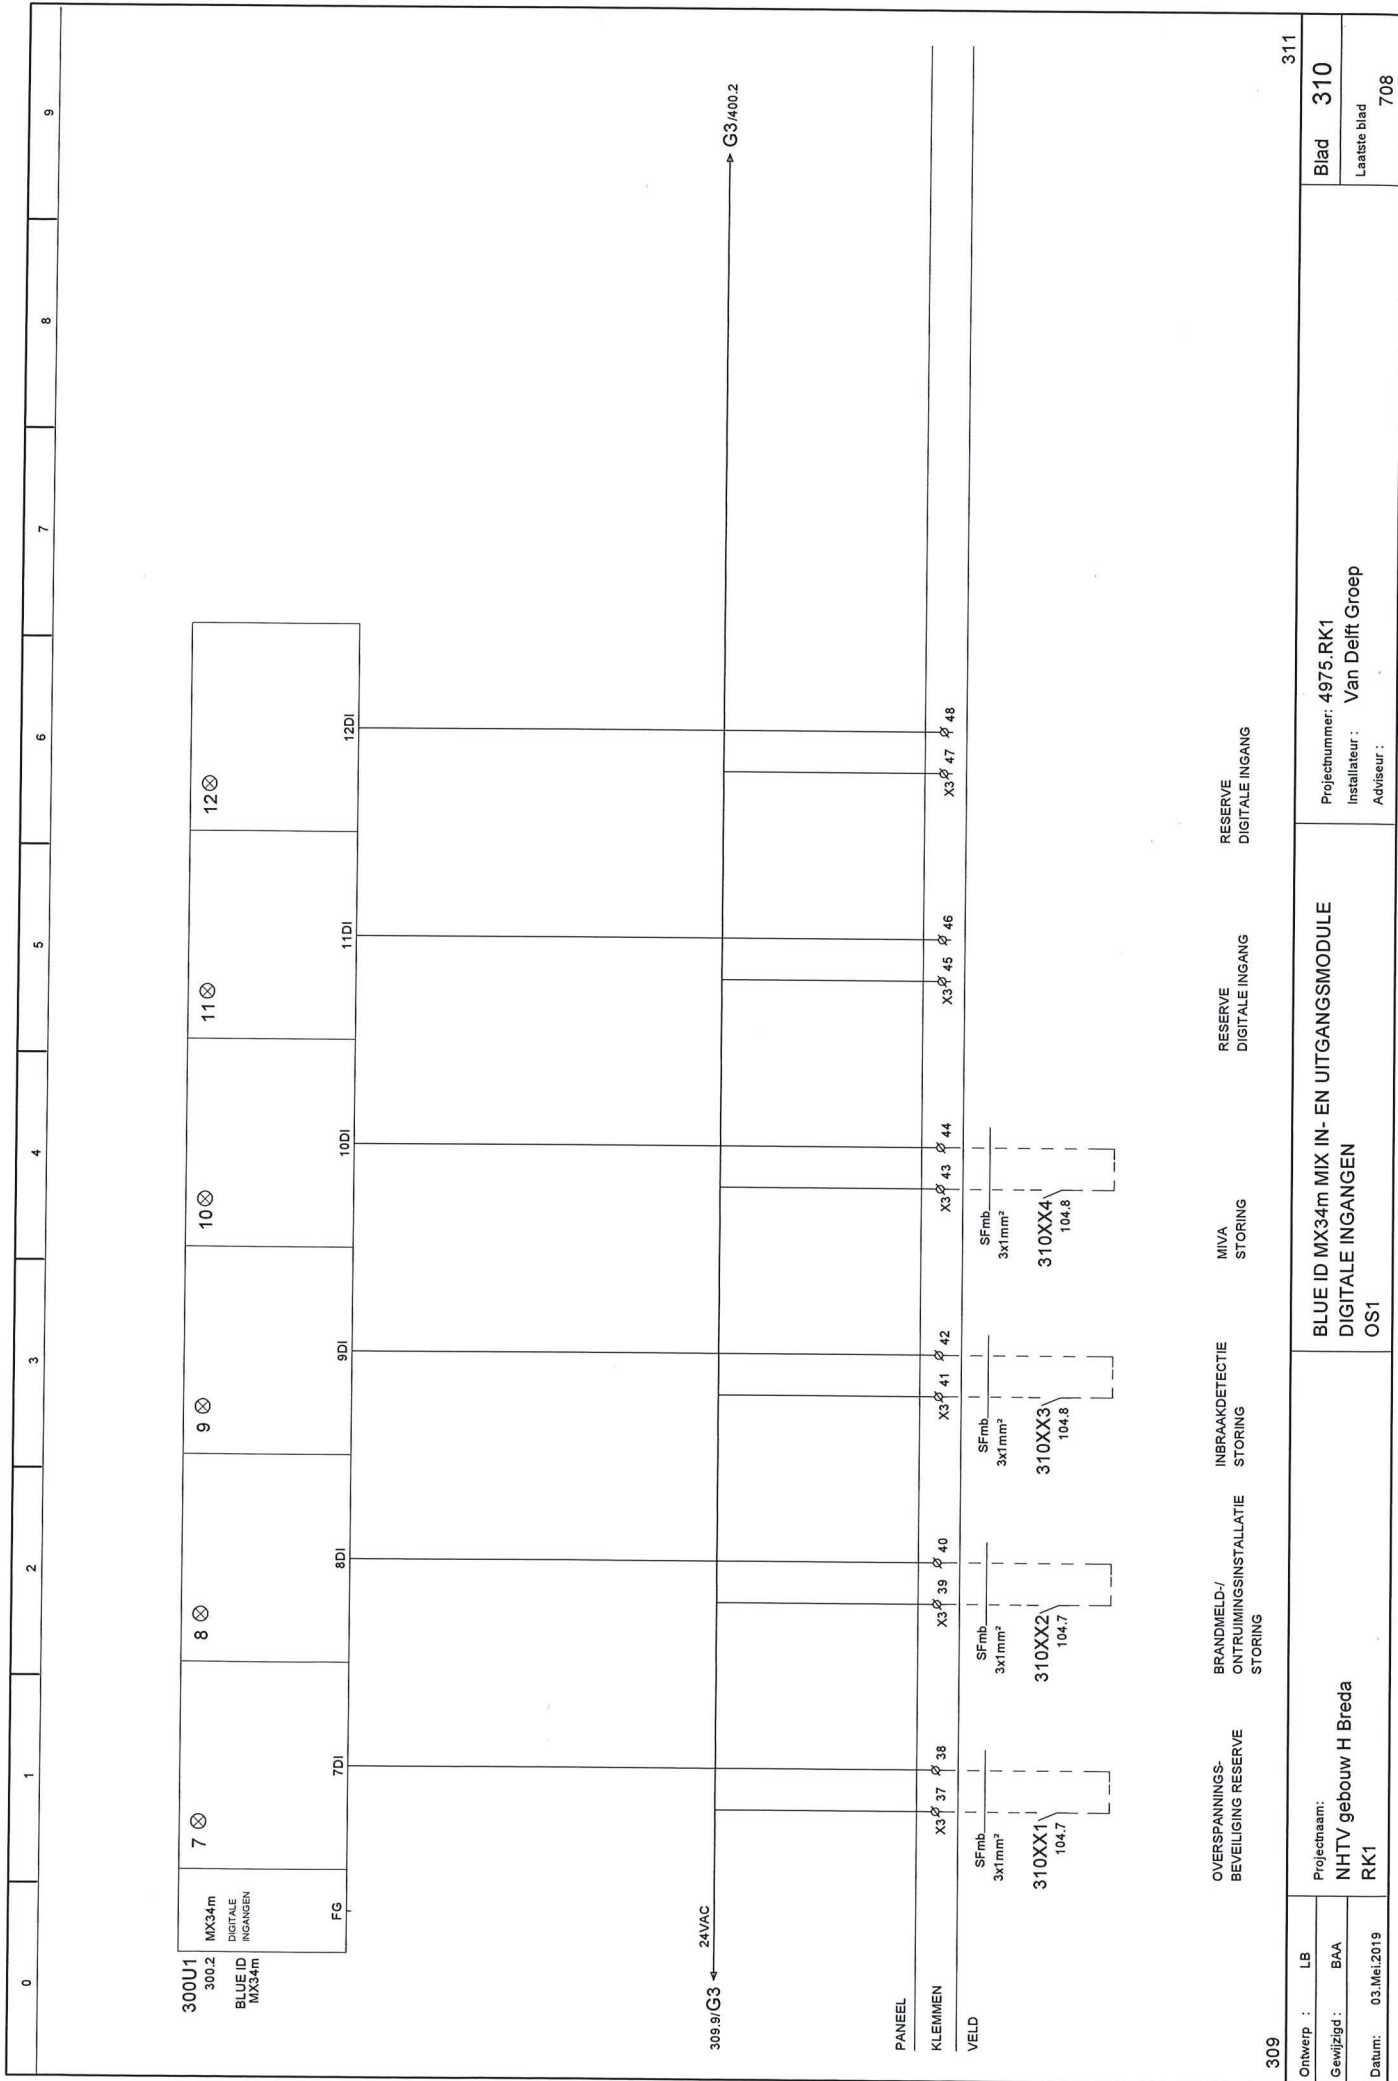


[illegible]

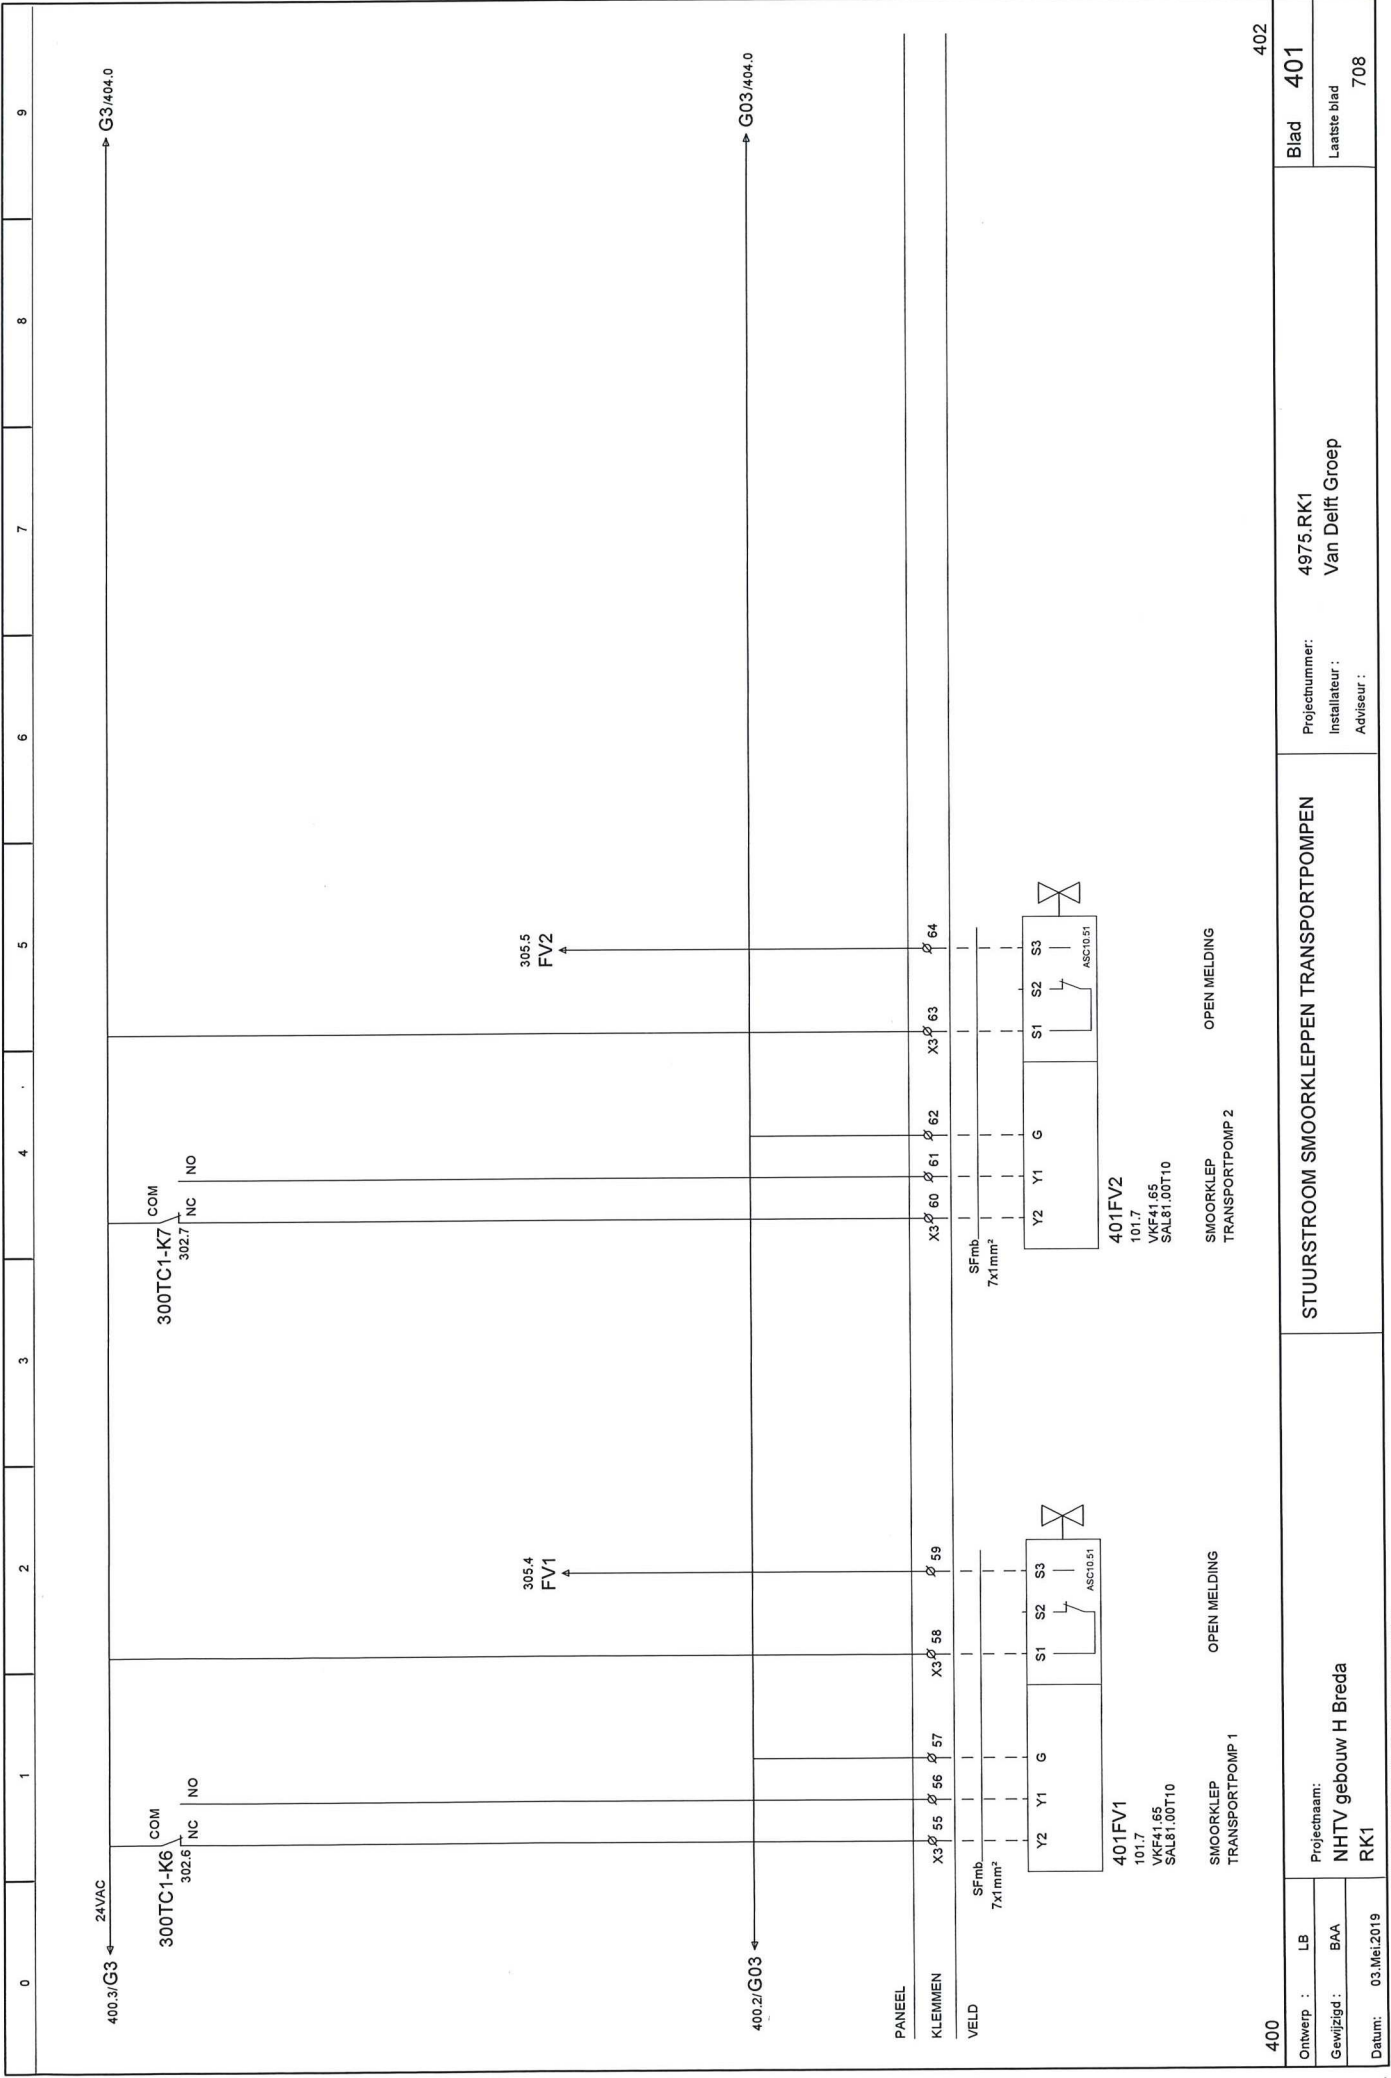

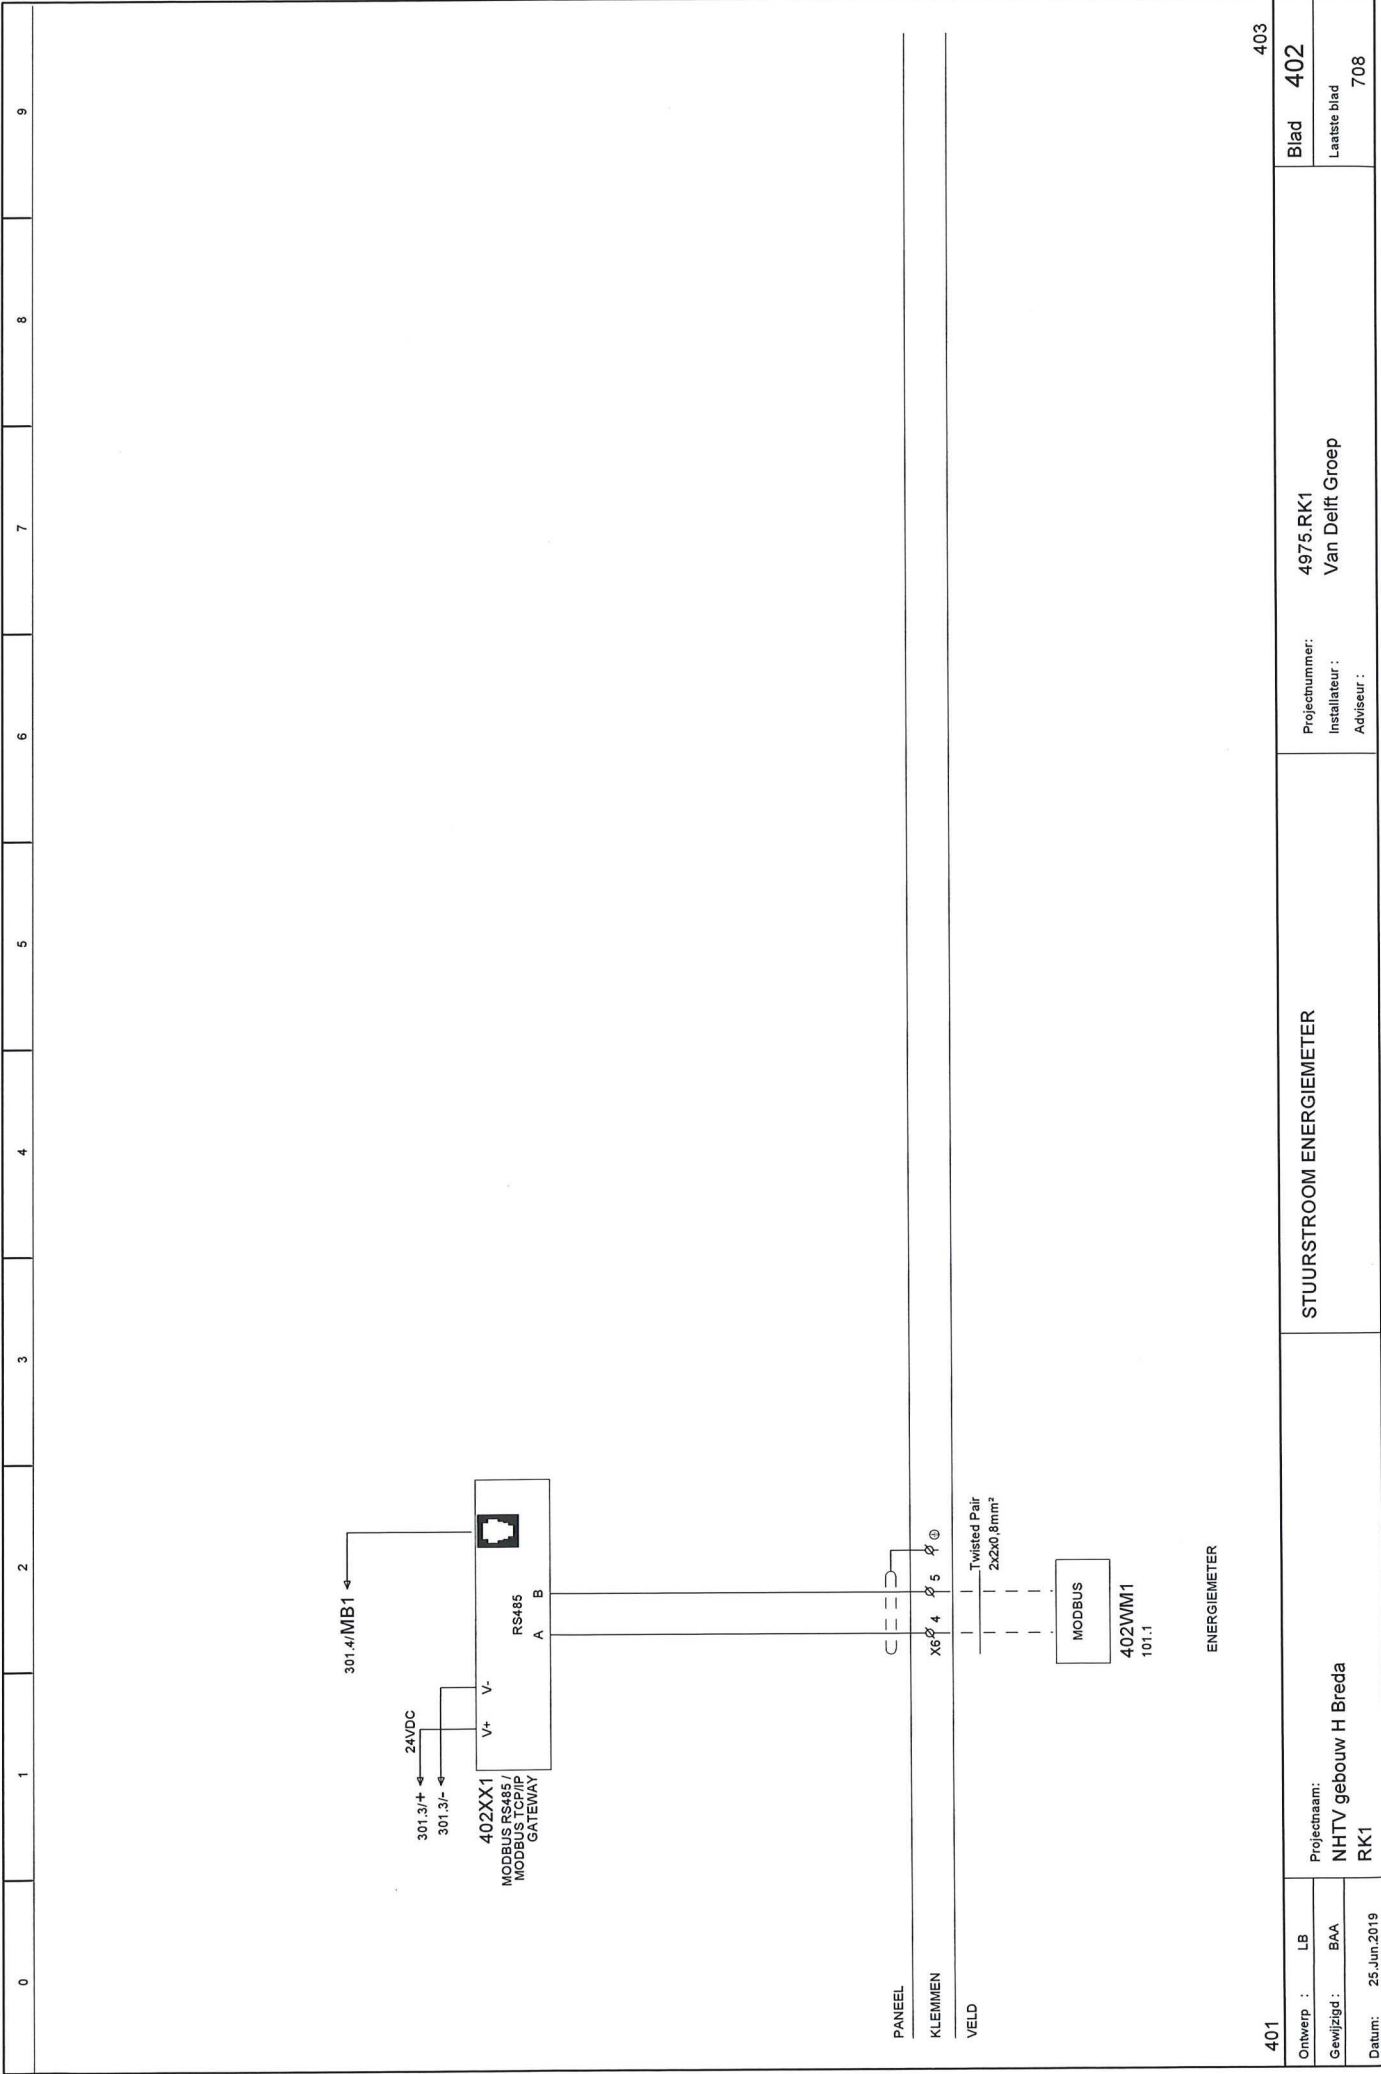

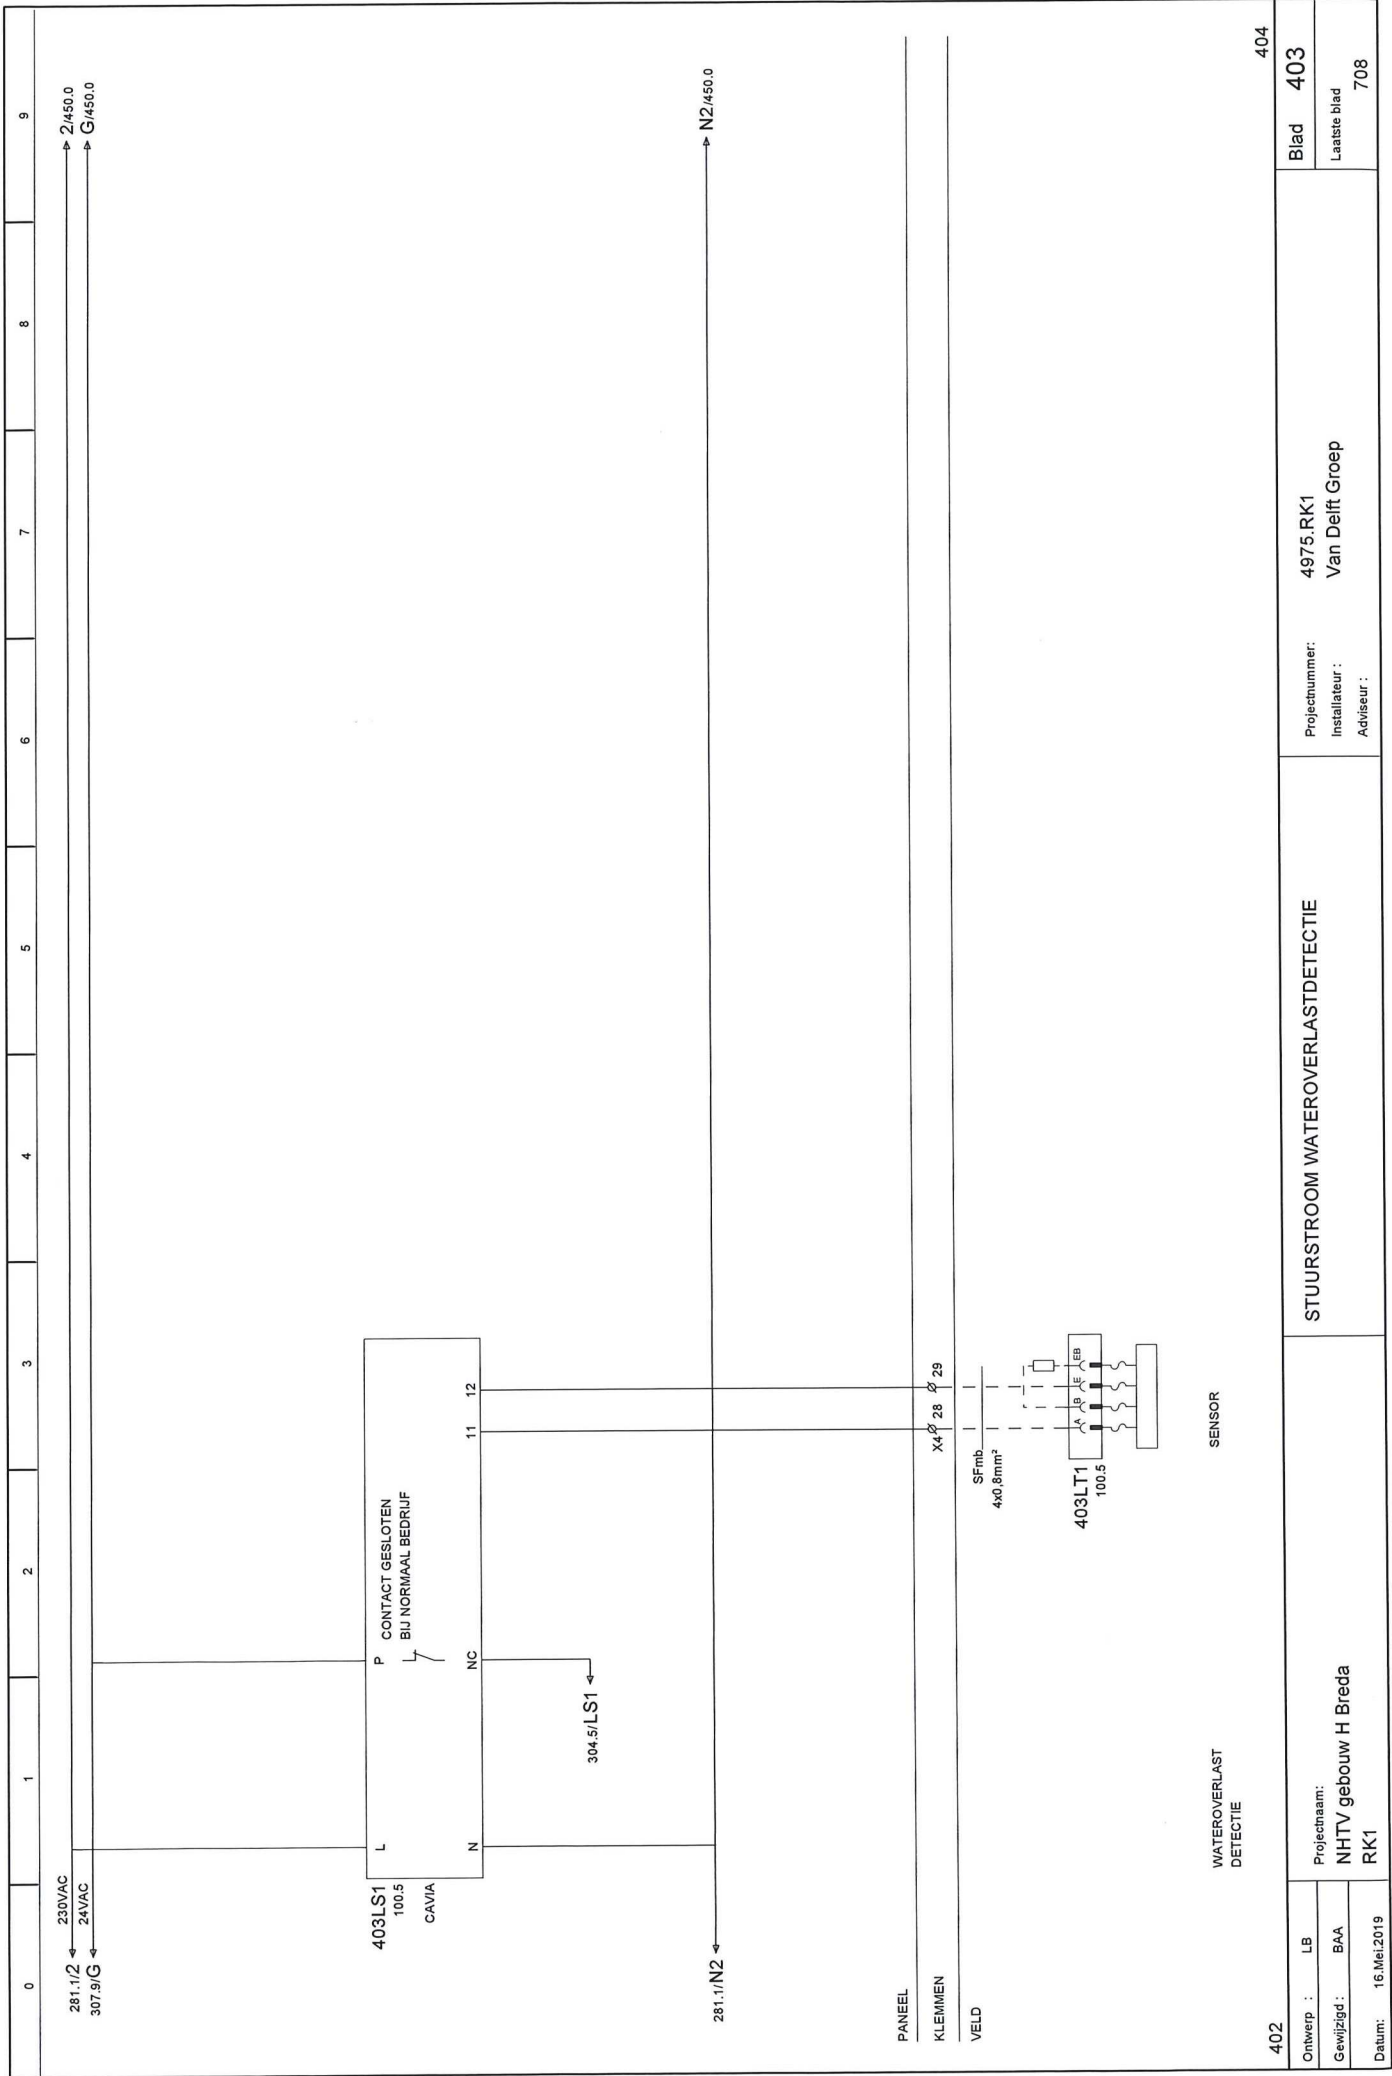


402		404	
Ontwerp : LB	Projectnaam:	Projectnummer:	Blad 403
Gewijzigd : BAA	NHTV gebouw H Breda	Installateur :	Laatste blad
Datum: 16.Mei.2019	RK1	Adviseur :	708

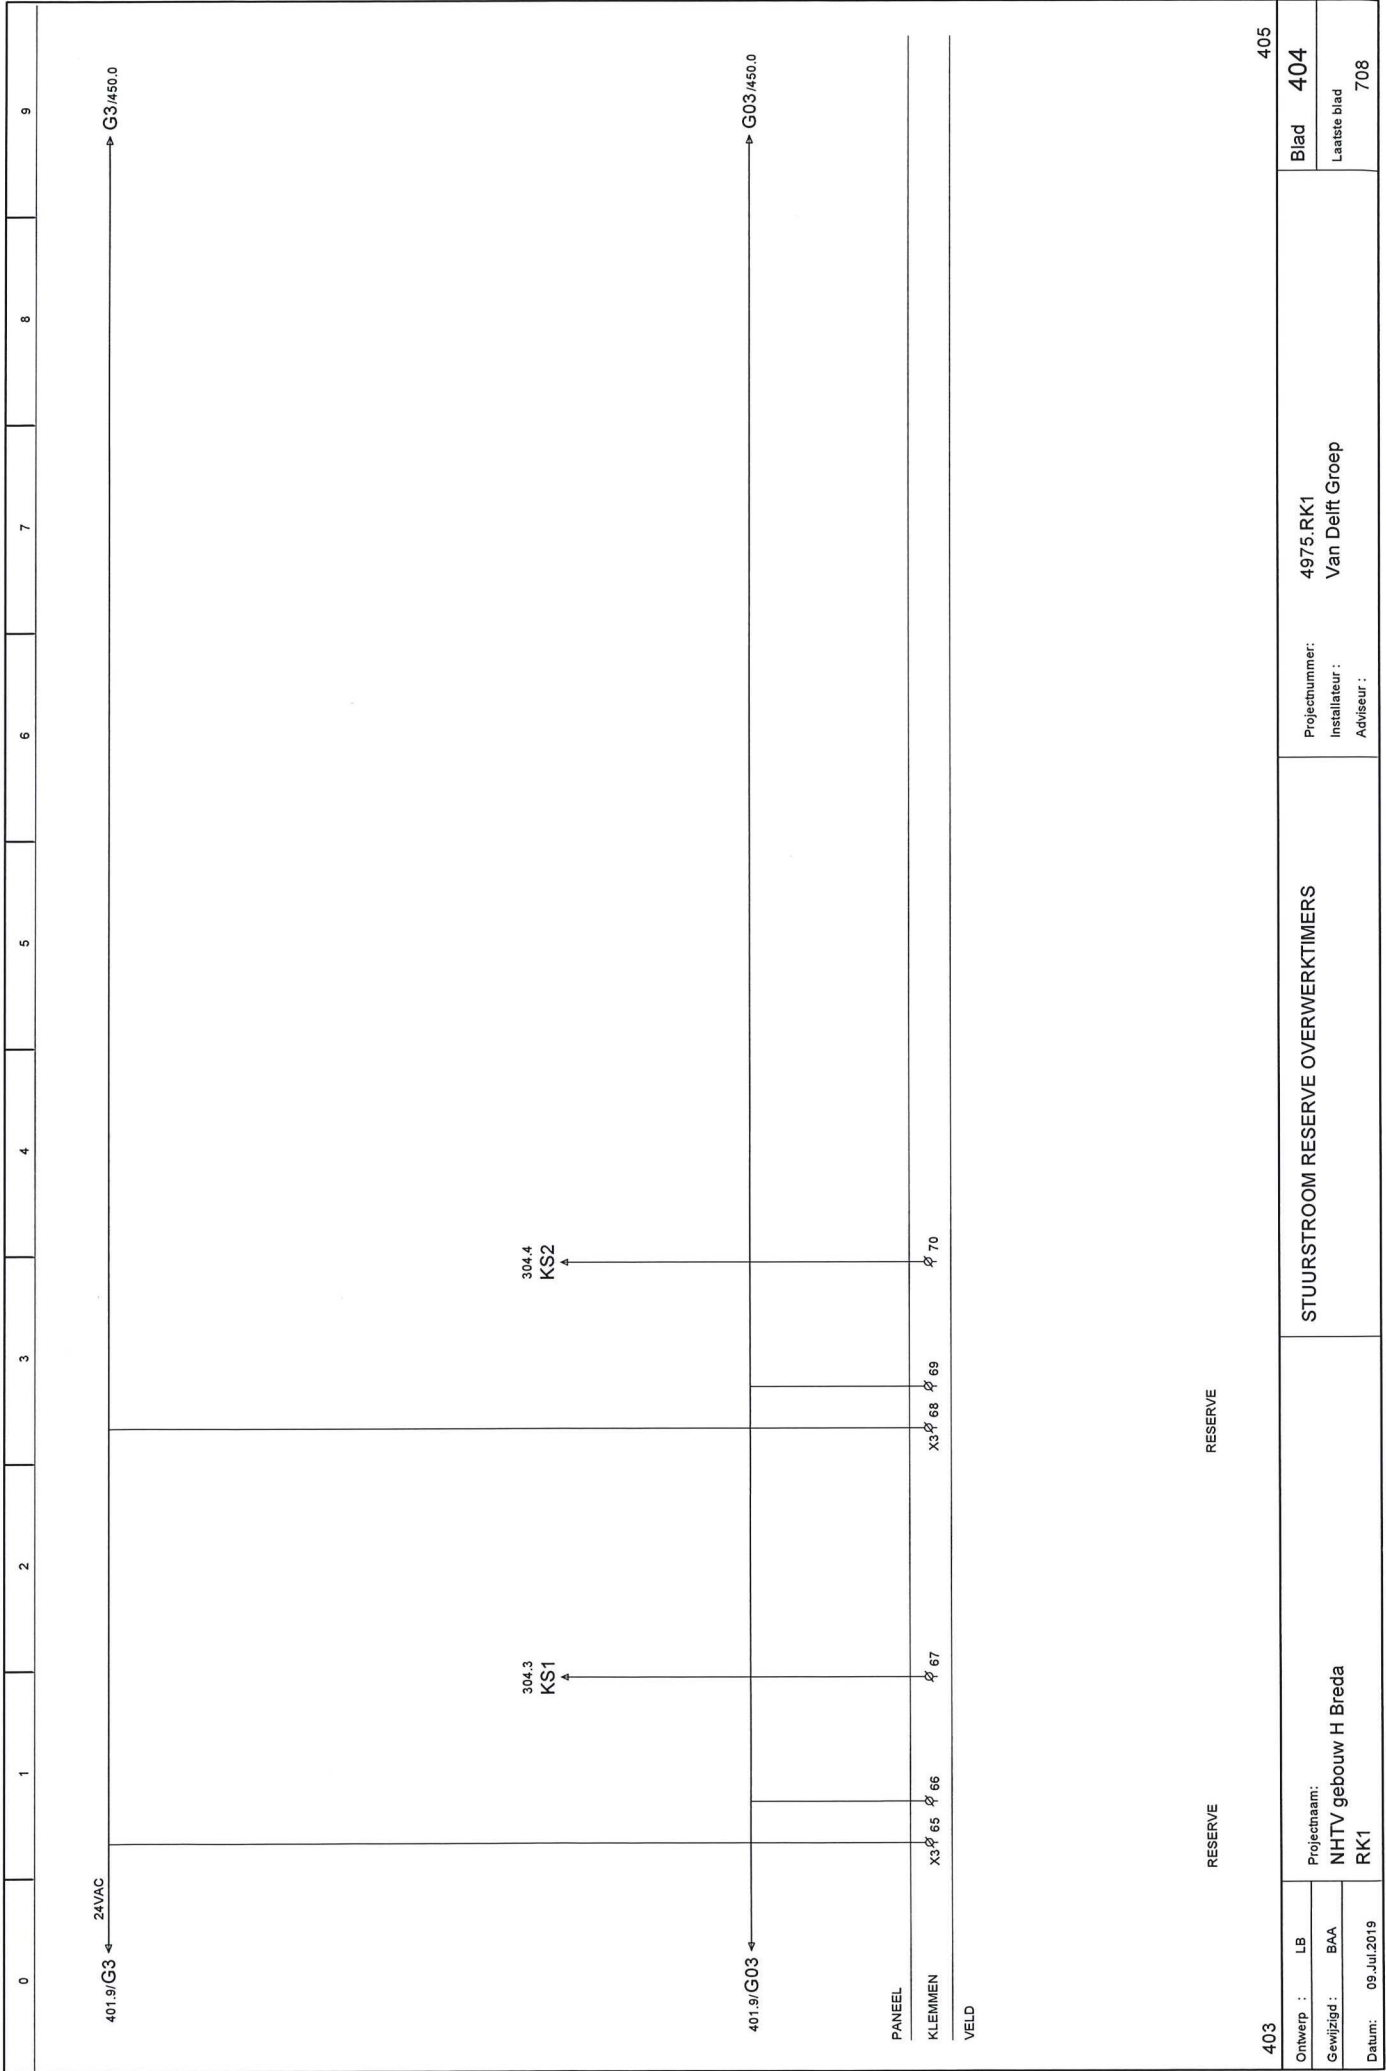


[illegible]

[illegible]

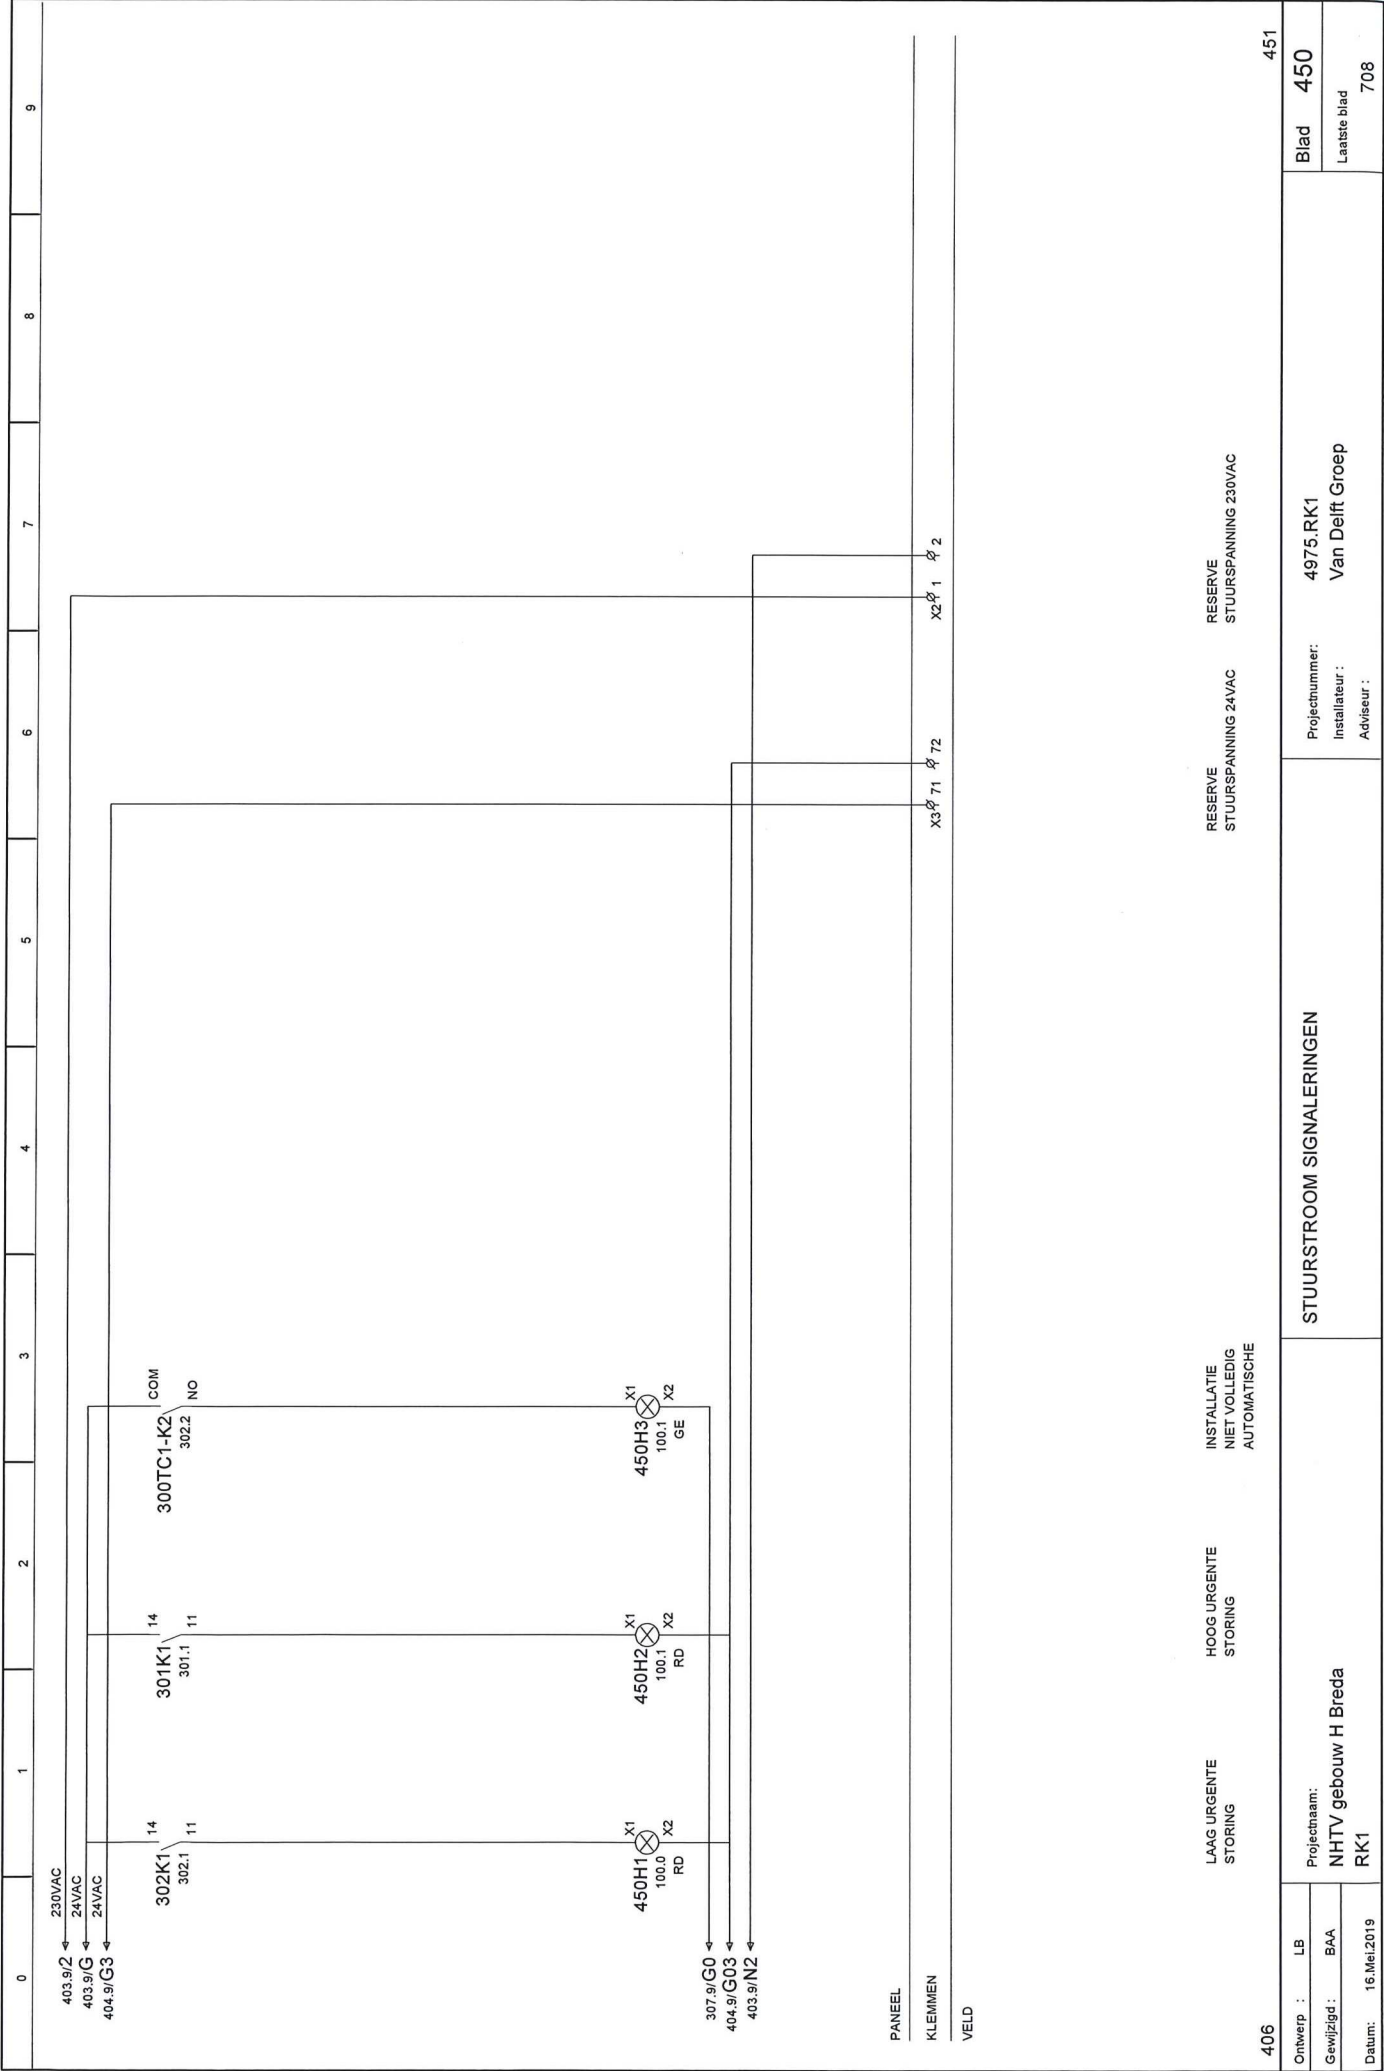

[illegible]

[illegible]

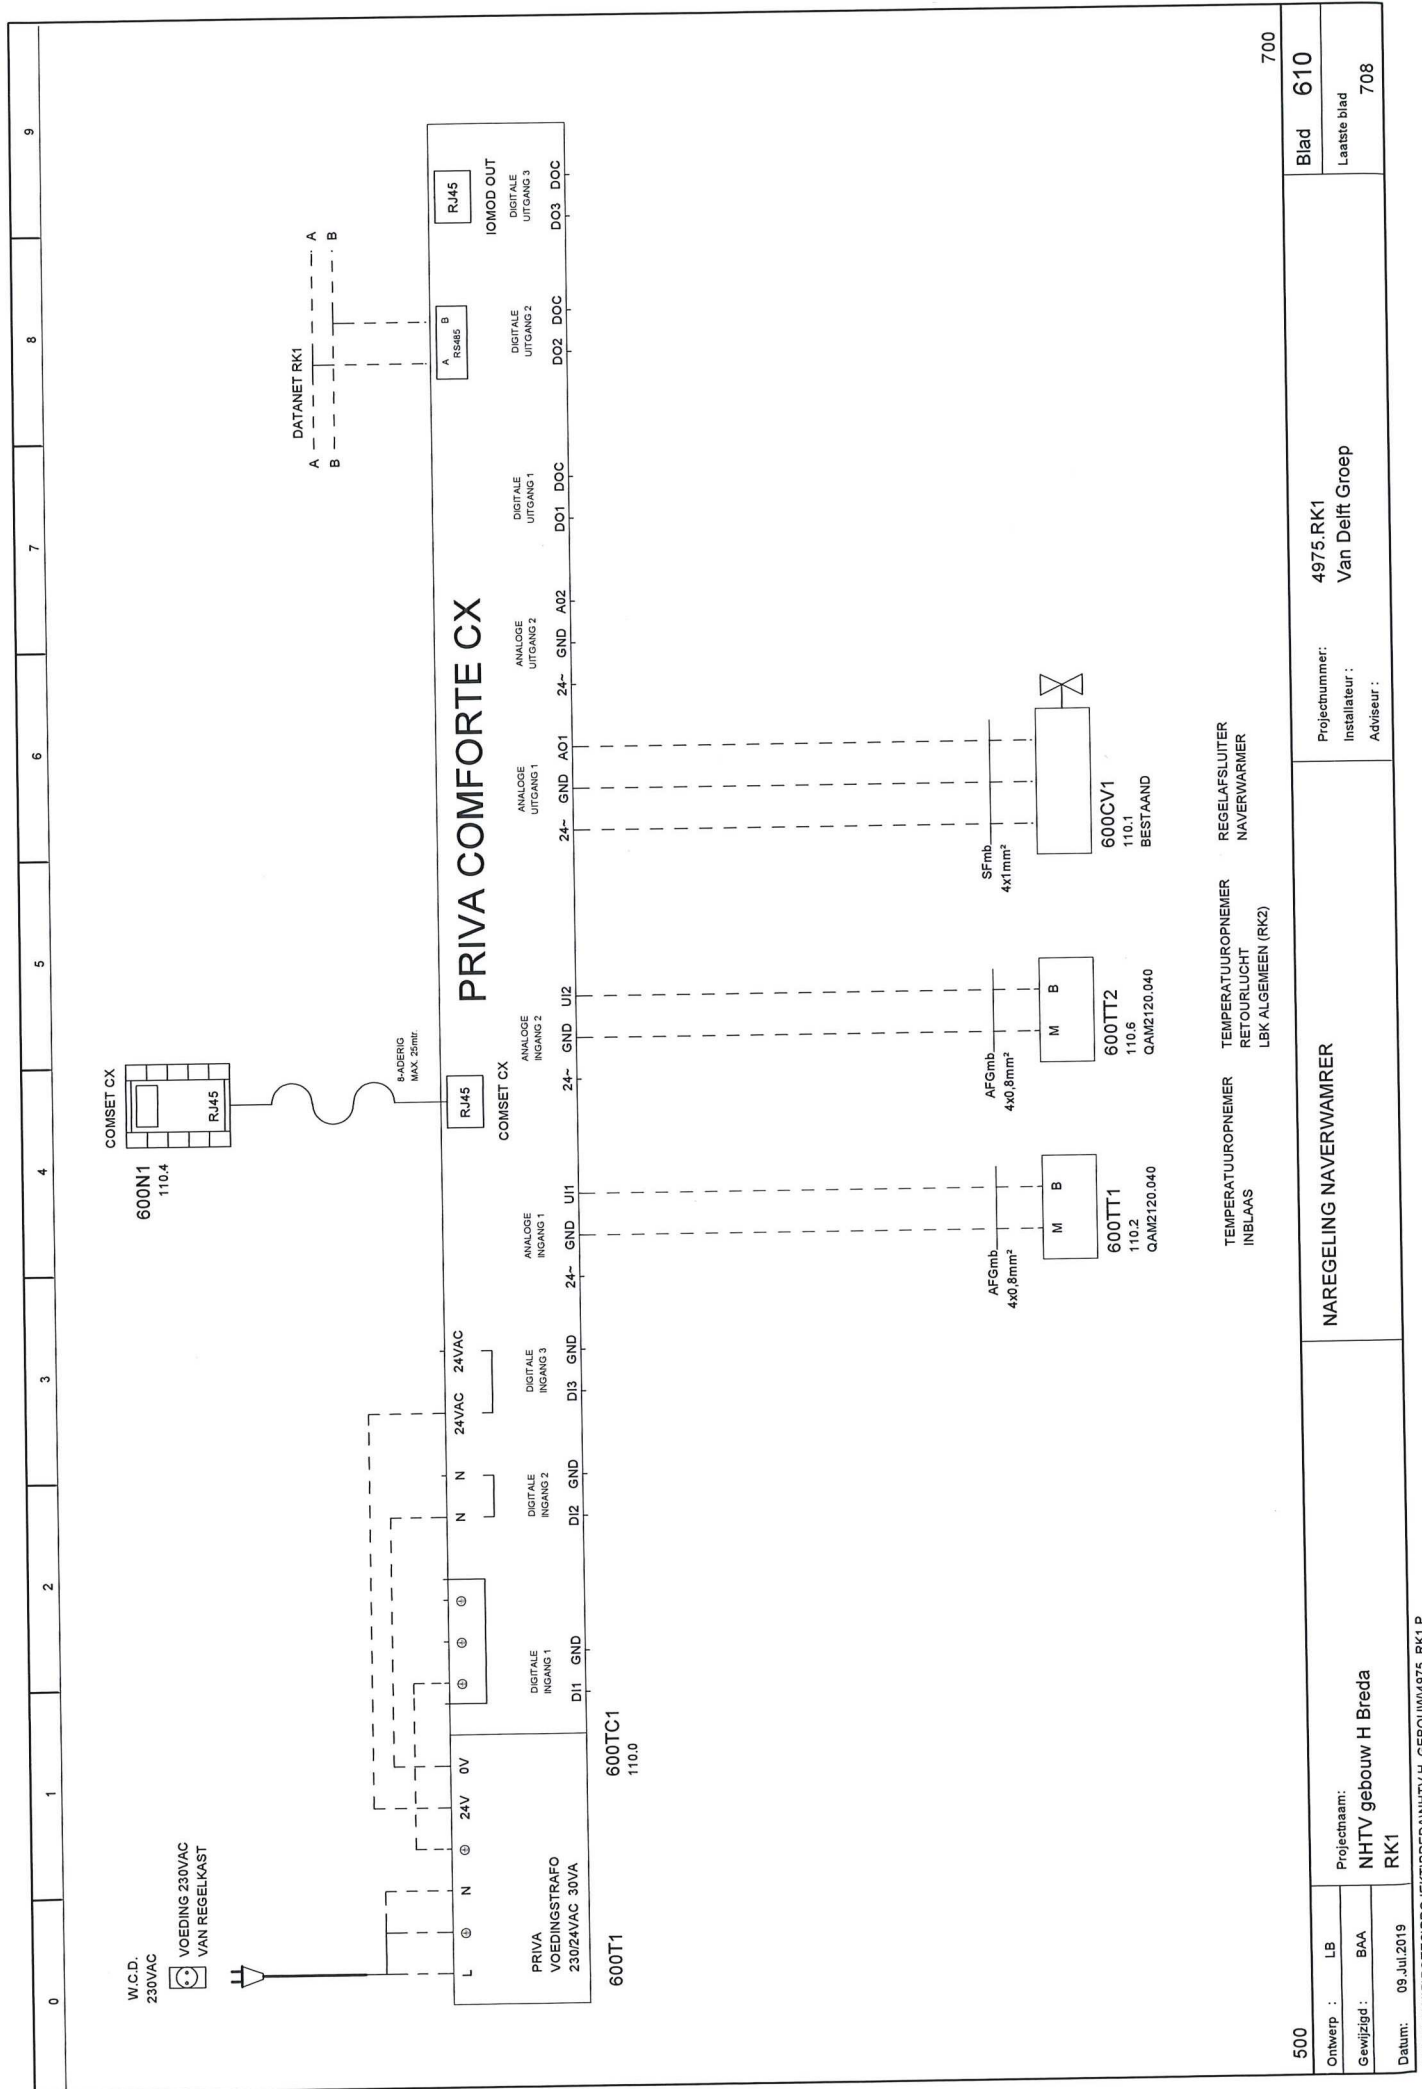

Klemmenaansluitlijst

DOEL ODC

ODC	X3	pen	Kleminummer	Codering	Pagina/ pad	Funktietekst
		1	201M1		201.2	TRANSPORTPOMP 1
		2	201M1		201.3	
		3	201M1		201.3	
		4	201M1		201.3	
		5	201M1		201.4	
		6	201M1		201.4	
		7	201M2		201.6	TRANSPORTPOMP 2
		8	201M2		201.6	
		9	201M2		201.7	
		10	201M2		201.7	
		11	201M2		201.8	
		12	201M2		201.8	
		13	202XX1		202.2	DRUKSTAPONTGASSER + EXPANSIEAUTOMAAT
		14	202XX1		202.2	
		15			303.4	RESERVE ANALOGE UITGANG
		16			303.4	
		17			303.4	
		18			303.5	
		19			303.5	
		20			303.5	
		21	304BC1		304.2	BRANDMELDING
		22	304BC1		304.2	
		23			305.6	RESERVE DIGITALE INGANG
		24			305.6	
		25	309XX1		309.1	NO-BREAK INSTALLATIE STORING
		26	309XX1		309.1	
		27	309XX2		309.2	OVERSPANNINGSBEVEILIGING HVK
		28	309XX2		309.2	
		29	309XX3		309.3	OVERSPANNINGSBEVEILIGING LK1
		30	309XX3		309.3	
		31	309XX4		309.4	OVERSPANNINGSBEVEILIGING LK2
		32	309XX4		309.4	
		33	309XX5		309.5	OVERSPANNINGSBEVEILIGING LK3
		34	309XX5		309.5	
		35	309XX6		309.6	OVERSPANNINGSBEVEILIGING LK4
		36	309XX6		309.6	
		37	310XX1		310.1	OVERSPANNINGSBEVEILIGING RESERVE
		38	310XX1		310.1	
		39	310XX2		310.2	BRANDMELD-/ONTVUIMINGSINSTALLATIE STORING

Klemmenaansluitijst										705									
DOEL ODC										704									
X3										708									
pen										Laatste blad									
Kleinnummer										Blad									
Coding										708									
Pagina/ pad										704									
Functietekst										708									
BRANDMELD-/ONTRUIMINGSINSTALLATIE STORING										705									
310.2										704									
310.3										708									
310.3										704									
310.3										708									
310.4										704									
310.4										708									
310.4										704									
310.5										708									
310.5										704									
310.5										708									
310.6										704									
310.6										708									
310.6										704									
400.1										708									
400.1										704									
400.2										708									
400.2										704									
400.2										708									
400.3										704									
400.3										708									
400.3										704									
401.1										708									
401.1										704									
401.1										708									
401.2										704									
401.2										708									
401.2										704									
401.4										708									
401.4										704									
401.4										708									
401.4										704									
401.5										708									
401.5										704									
401.5										708									
404.1										704									
404.1										708									
404.1										704									
404.1										708									
404.3										704									
404.3										708									
404.3										704									
404.3										708									
450.6										704									
450.6										708									
450.6										704									
450.6										708									
Klemmenaansluitijst										704					
POTEC_KLEM										706					
ODC	X4	Klemnummer	pen	1	2	3	4	5	6	7	8	9			
DOEL ODC	Pagina/	pad	Codering	306.1	306.1	=	306.1	TEMPERATUURROPNEMER BUITEN							
				306.1	306.1	=	306.1	TEMPERATUURROPNEMER AANVOER CV-INSTALLATIE							
				306.2	306.2	=	306.2	TEMPERATUURROPNEMER RETOUR CV-INSTALLATIE							
				306.3	306.3	=	306.3	TEMPERATUURROPNEMER RETOUR CV-INSTALLATIE							
				306.4	306.4	=	306.4	RESERVE							
				306.4	306.4	=	306.4								
				8											
				9											
				10	306.T14		306.5	TEMPERATUURROPNEMER RETOUR BG, 1e & 2e VERD. ZUID							
				11	306.T14		306.5								
				12	306.T15		306.6	TEMPERATUURROPNEMER RETOUR BEG.GROND NOORD							
				13	306.T15		306.6								
				14	306.T16		306.7	TEMPERATUURROPNEMER RETOUR 1e & 2e VERDIEPING NOORD							
				15	306.T16		306.7								
				16	306.PD11		306.8	DRUKVERSCHILOPNEMER CV-INSTALLATIE							
				17	306.PD11		306.8								
				18	306.PD11		306.8								
				19	311.T11		311.1	TEMPERATUURROPNEMER RETOUR GROEP SPORT							
				20	311.T11		311.1								
				21	311.T12		311.2	TEMPERATUURROPNEMER RETOUR GROEP LBK3							
				22	311.T12		311.2								
				23			311.3	RESERVE ANALOGIE INANGANG							
				24			311.3								
				25			311.4								
				26			311.4								
				27			311.4								
				28	403.LT1		403.3	WATEROVERLAST DETECTIE							
				29	403.LT1		403.3	=							

0

1

2

3

4

5

6

7

8

9

705

Klemmenaansluitlijst

ODC

X5

Kleminummer

pen

405X1

Codering

Pagina/
pad

Funktietekst

1

2

3

4

5

6

7

8

9

10

11

12

13

14

15

16

17

18

19

20

21

405X1

405X1

405X1

405X2

405X2

405X2

405X3

405X3

405X3

405X3

405X4

405X4

405X5

405X5

405X5

405X5

405X5

405X5

405X5

405X5

405X5

405X5

405.1

405.1

405.1

405.2

405.2

405.2

405.3

405.3

405.3

405.3

405.4

405.4

405.4

405.5

405.5

405.5

405.6

405.7

405.7

405.1

405.1

405.2

VERLICHTING ENTRE

VERLICHTING VERKEERSRUMTEN

VERLICHTING TRAPPENHUIZEN

VERLICHTING VERBLIJFSRUMTEN

VERLICHTING OPEN STUDIERUMTEN

DOORMELDING LAAG URGENTE STORING

DOORMELDING HOOG URGENTE STORING

706

Blad

708

Laatste blad

4975.RK1

Projectnummer:

Van Delft Groep

Installateur :

Adviseur :

KLEMMENAANSLUITLIJST

707

Klemmenaansluitlijst

ODC

X5

Kleminummer

pen

1

2

3

4

5

6

7

8

9

10

11

12

13

14

15

16

17

18

19

20

21

405X1

405X1

405X1

405X2

405X2

405X2

405X3

405X3

405X3

405X3

405X4

405X4

405X5

405X5

405X5

405X5

405X5

405X5

405X5

405X5

405X5

405X5

405.1

405.1

405.1

405.2

405.2

405.2

405.3

405.3

405.3

405.3

405.4

405.4

405.4

405.5

405.5

405.5

405.6

405.7

405.7

405.1

405.1

405.2

VERLICHTING ENTRE

VERLICHTING VERKEERSRUMTEN

VERLICHTING TRAPPENHUIZEN

VERLICHTING VERBLIJFSRUMTEN

VERLICHTING OPEN STUDIERUMTEN

DOORMELDING LAAG URGENTE STORING

DOORMELDING HOOG URGENTE STORING

708

Blad

708

Laatste blad

4975.RK1

Projectnummer:

Van Delft Groep

Installateur :

Adviseur :

KLEMMENAANSLUITLIJST

707

Klemmenaansluitlijst

ODC

X5

Kleminummer

pen

1

2

3

4

5

6

7

8

9

10

11

12

13

14

15

16

17

18

19

20

21

405X1

405X1

405X1

405X2

405X2

405X2

405X3

405X3

405X3

405X3

405X4

405X4

405X5

405X5

405X5

405X5

405X5

405X5

405X5

405X5

405X5

405X5

405.1

405.1

405.1

405.2

405.2

405.2

405.3

405.3

405.3

405.3

405.4

405.4

405.4

405.5

405.5

405.5

405.6

405.7

405.7

405.1

405.1

405.2

VERLICHTING ENTRE

VERLICHTING VERKEERSRUMTEN

VERLICHTING TRAPPENHUIZEN

VERLICHTING VERBLIJFSRUMTEN

VERLICHTING OPEN STUDIERUMTEN

DOORMELDING LAAG URGENTE STORING

DOORMELDING HOOG URGENTE STORING

POTEC_KLEM

Klemmenaansluitlijst

Ontwerp : LB
Gewijzigd : BAA
Datum: 22 Aug 2019
M:\EPLAN4\POTEC\PROJECT\BREDANHTV H_GEBOUW4975_RK1.P

0

1

2

3

4

5

6

7

8

9

ODC

X5.1

pen

Klemnummer

406XX1

406.1

=

406XX2

406.2

=

406XX3

406.3

=

406XX4

406.4

=

406XX5

406.5

=

406XX6

406.6

=

406XX7

406.7

=

406XX8

406.8

=

406XX9

406.9

=

406XX10

406.10

=

406XX11

406.11

=

406XX12

406.12

=

406XX13

406.13

=

406XX14

406.14

=

406XX15

406.15

=

406XX16

406.16

=

406XX17

406.17

=

406XX18

406.18

=

406XX19

406.19

=

406XX20

406.20

=

406XX21

406.21

=

406XX22

406.22

=

406XX23

406.23

=

406XX24

406.24

=

406XX25

406.25

=

406XX26

406.26

=

406XX27

406.27

=

406XX28

406.28

=

406XX29

406.29

=

406XX30

406.30

=

406XX31

406.31

=

406XX32

406.32

=

406XX33

406.33

=

406XX34

406.34

=

406XX35

406.35

=

406XX36

406.36

=

406XX37

406.37

=

406XX38

406.38

=

406XX39

406.39

=

406XX40

406.40

=

406XX41

406.41

=

406XX42

406.42

=

406XX43

406.43

=

406XX44

406.44

=

406XX45

406.45

=

406XX46

406.46

=

406XX47

406.47

=

406XX48

406.48

=

406XX49

406.49

=

406XX50

406.50

=

406XX51

406.51

=

406XX52

406.52

=

406XX53

406.53

=

406XX54

406.54

=

406XX55

406.55

=

406XX56

406.56

=

406XX57

406.57

=

406XX58

406.58

=

406XX59

406.59

=

406XX60

406.60

=

406XX61

406.61

=

406XX62

406.62

=

406XX63

406.63

=

406XX64

406.64

=

406XX65

406.65

=

406XX66

406.66

=

406XX67

406.67

=

406XX68

406.68

=

406XX69

406.69

=

406XX70

406.70

=

406XX71

406.71

=

406XX72

406.72

=

406XX73

406.73

=

406XX74

406.74

=

406XX75

406.75

=

406XX76

406.76

=

406XX77

406.77

=

406XX78

406.78

=

406XX79

406.79

=

406XX80

406.80

=

406XX81

406.81

=

406XX82

406.82

=

406XX83

406.83

=

406XX84

406.84

=

406XX85

406.85

=

406XX86

406.86

=

406XX87

406.87

=

406XX88

406.88

=

406XX89

406.89

=

406XX90

406.90

=

406XX91

406.91

=

406XX92

406.92

=

406XX93

406.93

=

406XX94

406.94

=

406XX95

406.95

=

406XX96

406.96

=

406XX97

406.97

=

406XX98

406.98

=

406XX99

406.99

=

406XX100

406.100

=

406XX101

406.101

=

406XX102

406.378

=