
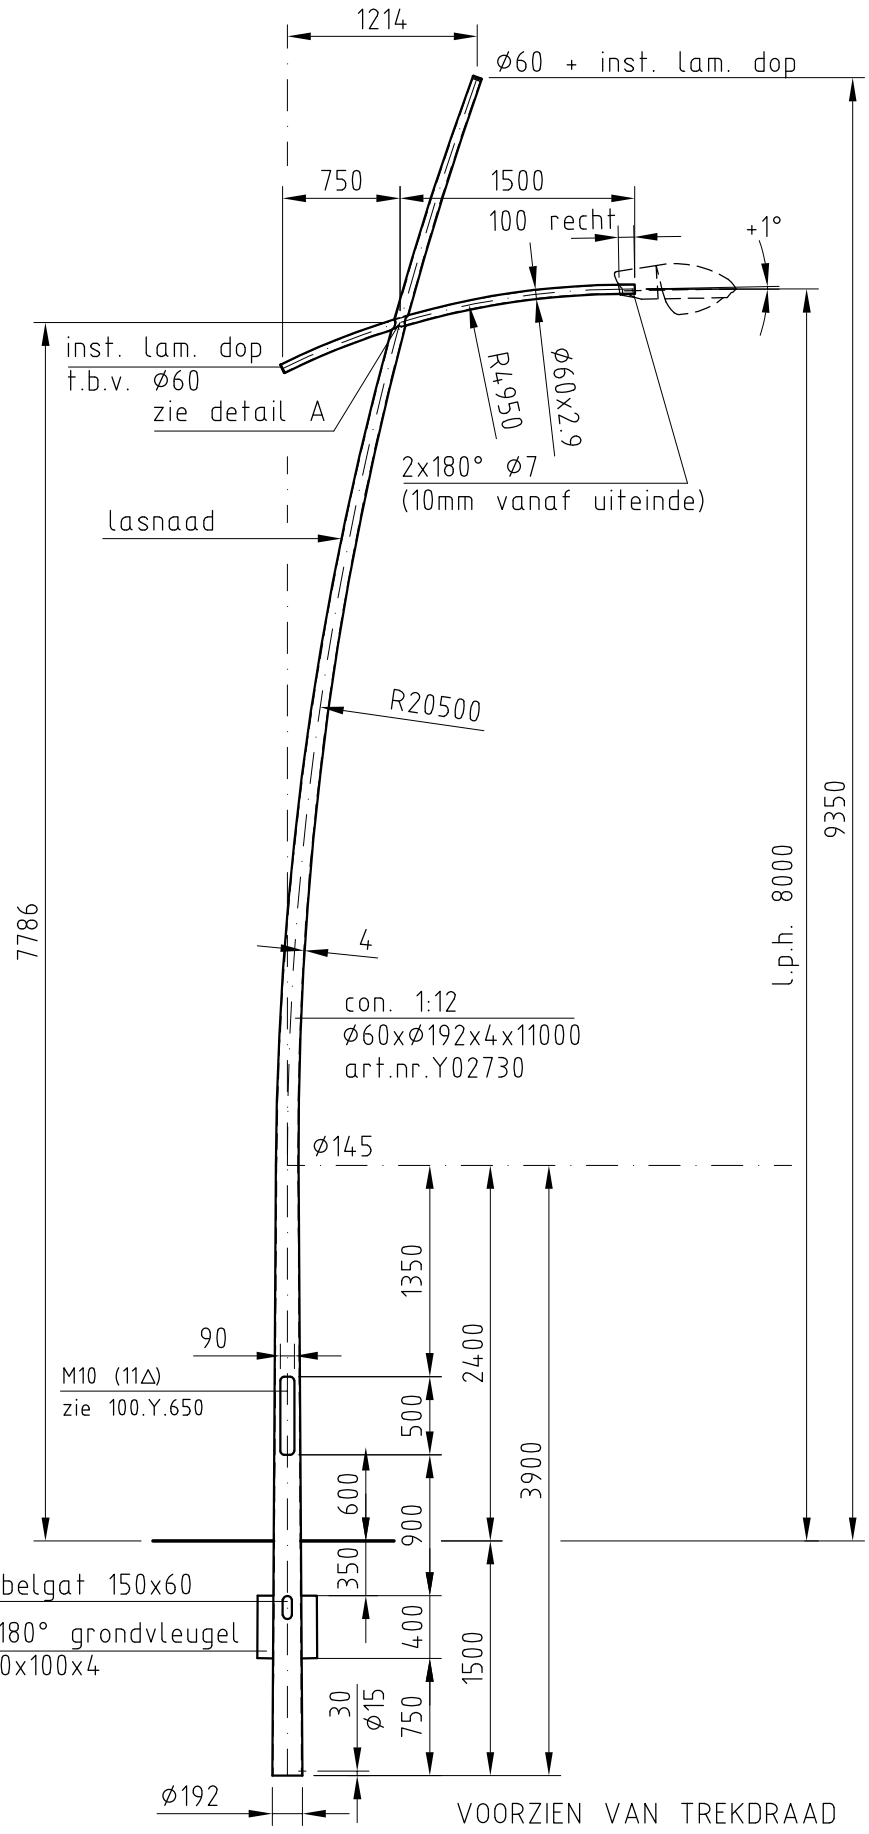


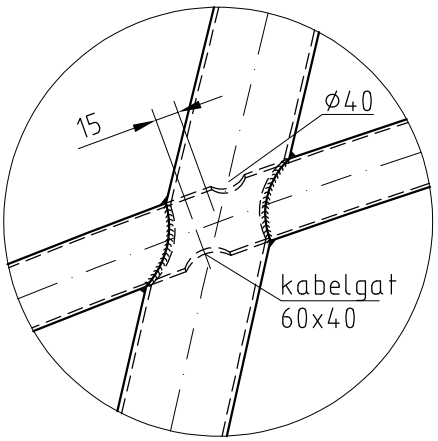

DETAIL A

VOORZIEN VAN TREKDRAAD

Gew. 111 Kg | Opp. 4.94 m2

valmont STRUCTURES

Den Engelsman 3,
6026RB Maarheeze,
Tel: 0495-599959, Fax: 0495-591781
Internetadres: www.valmont.nl

Omschrijving:
ST. CON. GEBOGEN LICHTMAST L.P.H. 8m.
MET E.A. UITLEGGER 1.5m.

Sterkte berekening volgens: EN40-WG3-ONB-KL2
MAX. ARM.: M=15Kg, Cxs=0.202m2.

Sterkte berekening volgens: EN40 WG2-ONB-KL2
MAX. ARM.: M=15Kg, Cxs=0.116m2.

Schaal 1:40

Toleranties. vlgs. EN 40-2
Overige Tolerantie ISO 2768-V

f			
e			
d			
c			
b	20-08-24	NV	
a	3-11-'09	R.H.	

Gezien: R.u.B
Getekend: MJMS

Datum: 25-02-2009 | Gewijzigd | Naam
Maateenheid: MM | Bladnr. 1 van 1

Artikelnummer: 319038

Opmerking(en): UITGESLAGEN LENGTE E.A.U. = 2330mm.
(VOOR HET WALSEN UITGESLAGEN LENGTE + 700mm)

Projectie

TEKENINGNUMMER 200.N.372b

Form. A4

DEZE TEKENING IS EIGENDOM VAN VALMONT NEDERLAND B.V. EN MAG NIET ZONDER HAAR TOESTEMMING GEBRUIKT WORDEN, GEKOPIEERD OF AAN DERDEN TER INZAGE WORDEN GEGEVEN. AUTEURSRECHTEN VOORBEHOUDEN VOLGENS DE WET.