



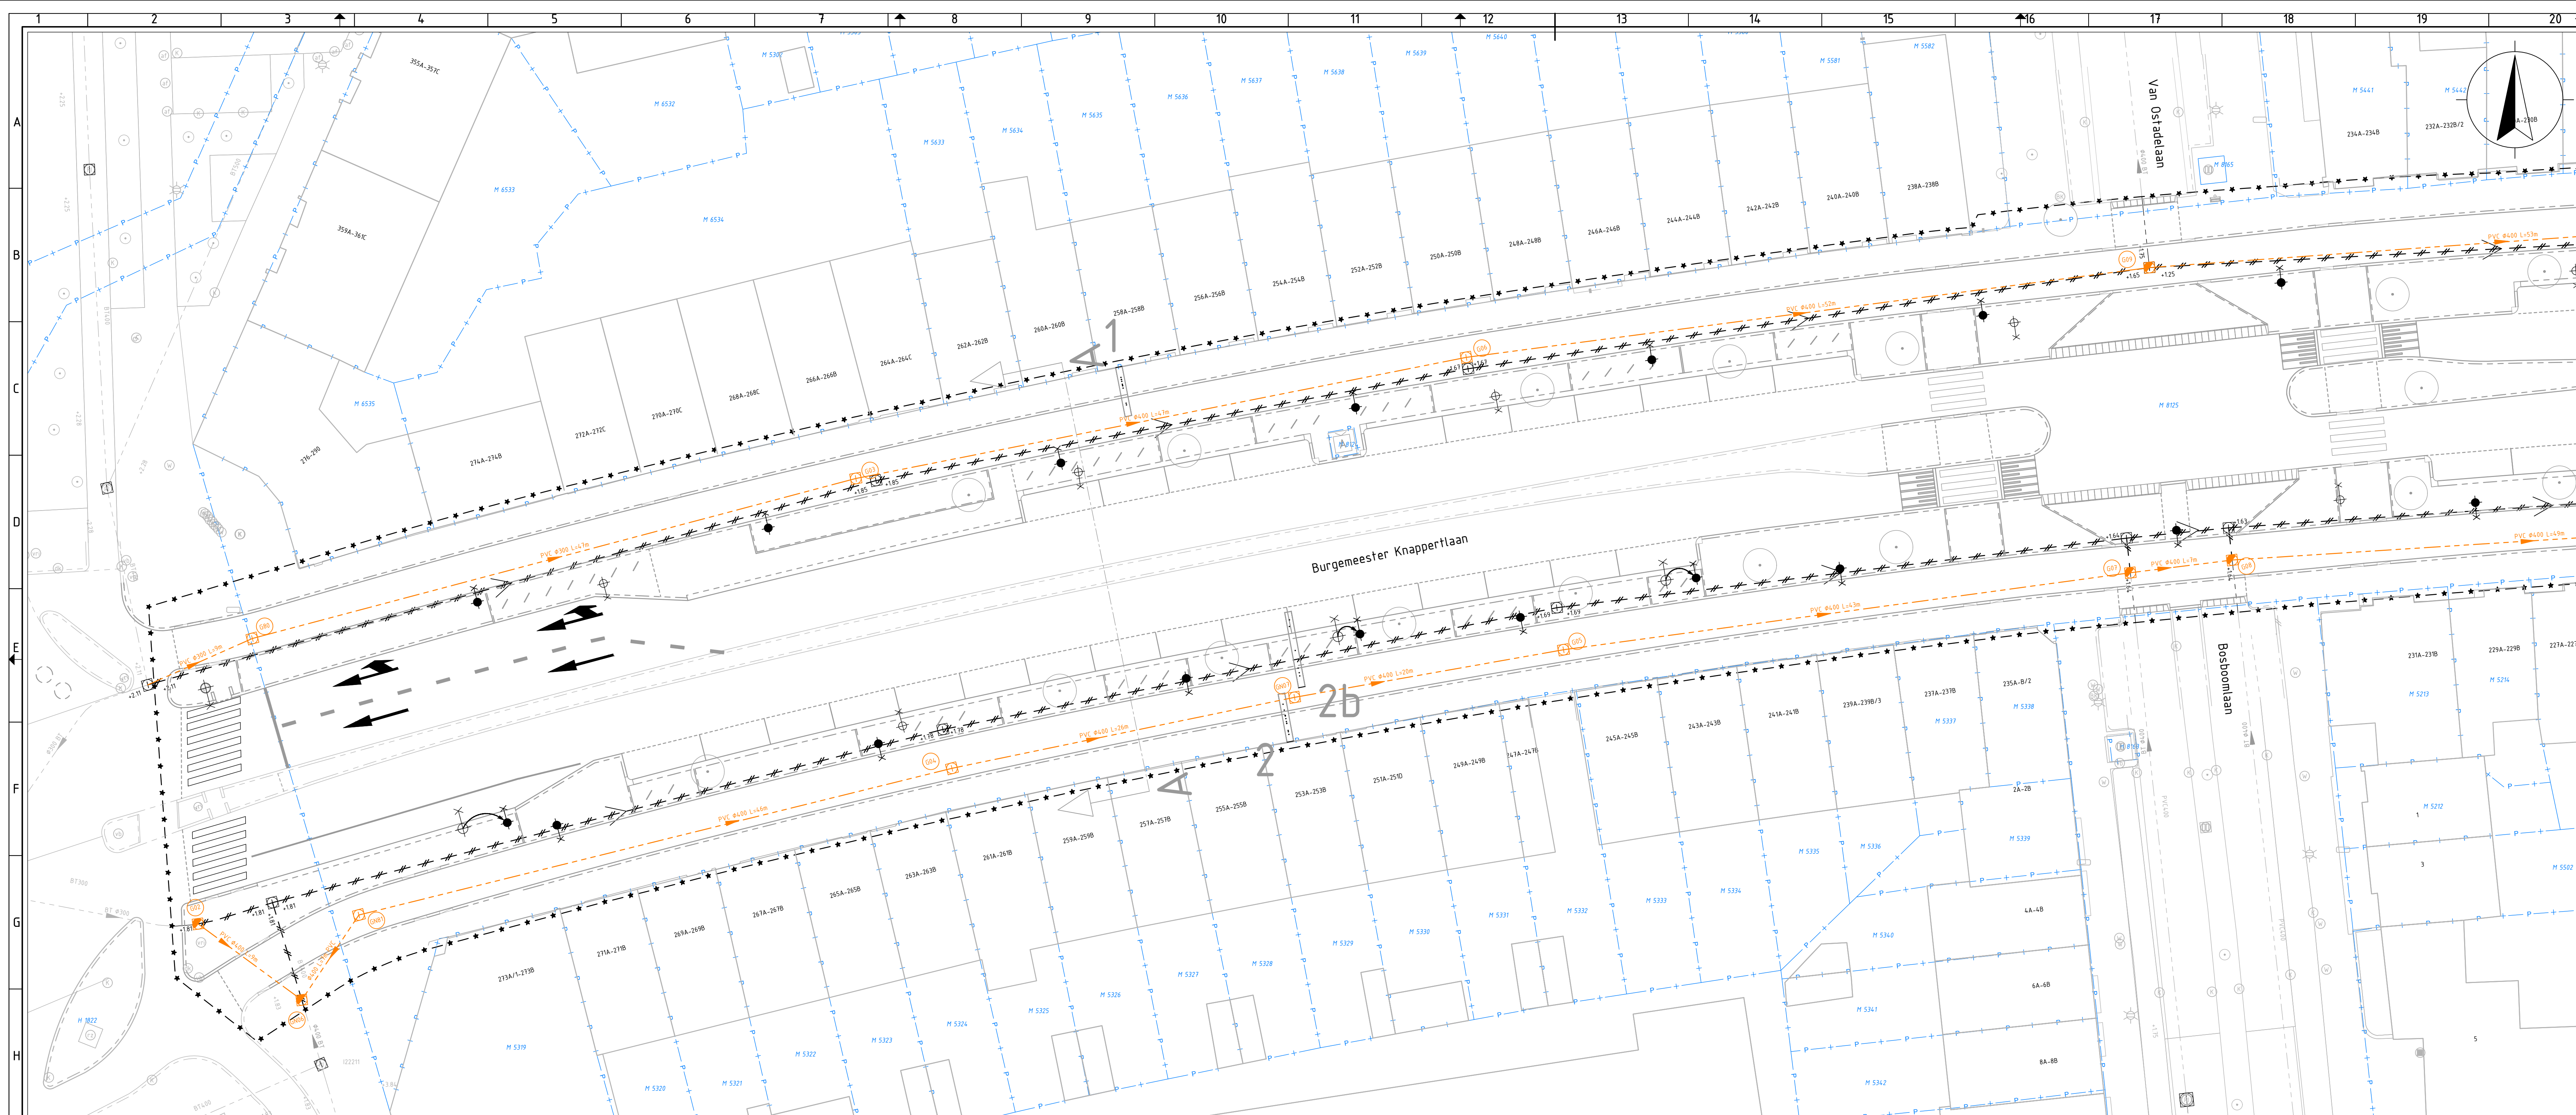

- LEGENDA**
- Bestaande geografie conform BGT
 - Perceelsgrens
 - Werkgrens
 - Ingemeten gevel bebouwing
 - Inspectieput GWA, PE, met putnummer
 - Inspectieput GWA, Beton, met putnummer
 - Overstortput GWA
 - Te vervangen - transportleiding GWA met diameter & stroomrichting & b.o.b. & lengte buis
 - Bestaande b.o.b. wordt n.i.b. in DO fase
 - Opnieuw aanbrengen - straatkolk
 - Opnieuw aanbrengen - trottoirkolk
 - Aanbrengen - trottoirkolk 450x450mm
 - Busperrenkolk
 - Voorstel nieuw aan te brengen persleiding GH
 - Nieuw aan te brengen persleiding OG
 - Eindkap t.b.v. persleiding
 - Bestaand - inspectieput GWA
 - Opbreken - inspectieput GWA
 - Opbreken - overstortput GWA
 - Bestaand - transportleiding GWA
 - Opbreken - bestaand transportleiding GWA
 - Bestaand - kolk aansluiting, PVC Ø125mm
 - Bestaand - persleiding
 - Locatie proefsleuf met sleufnummer
 - Bestaand - lichtmast
 - Nieuw - lichtmast
 - Nieuw aan te brengen/verplanten boom
 - verwijderen boom

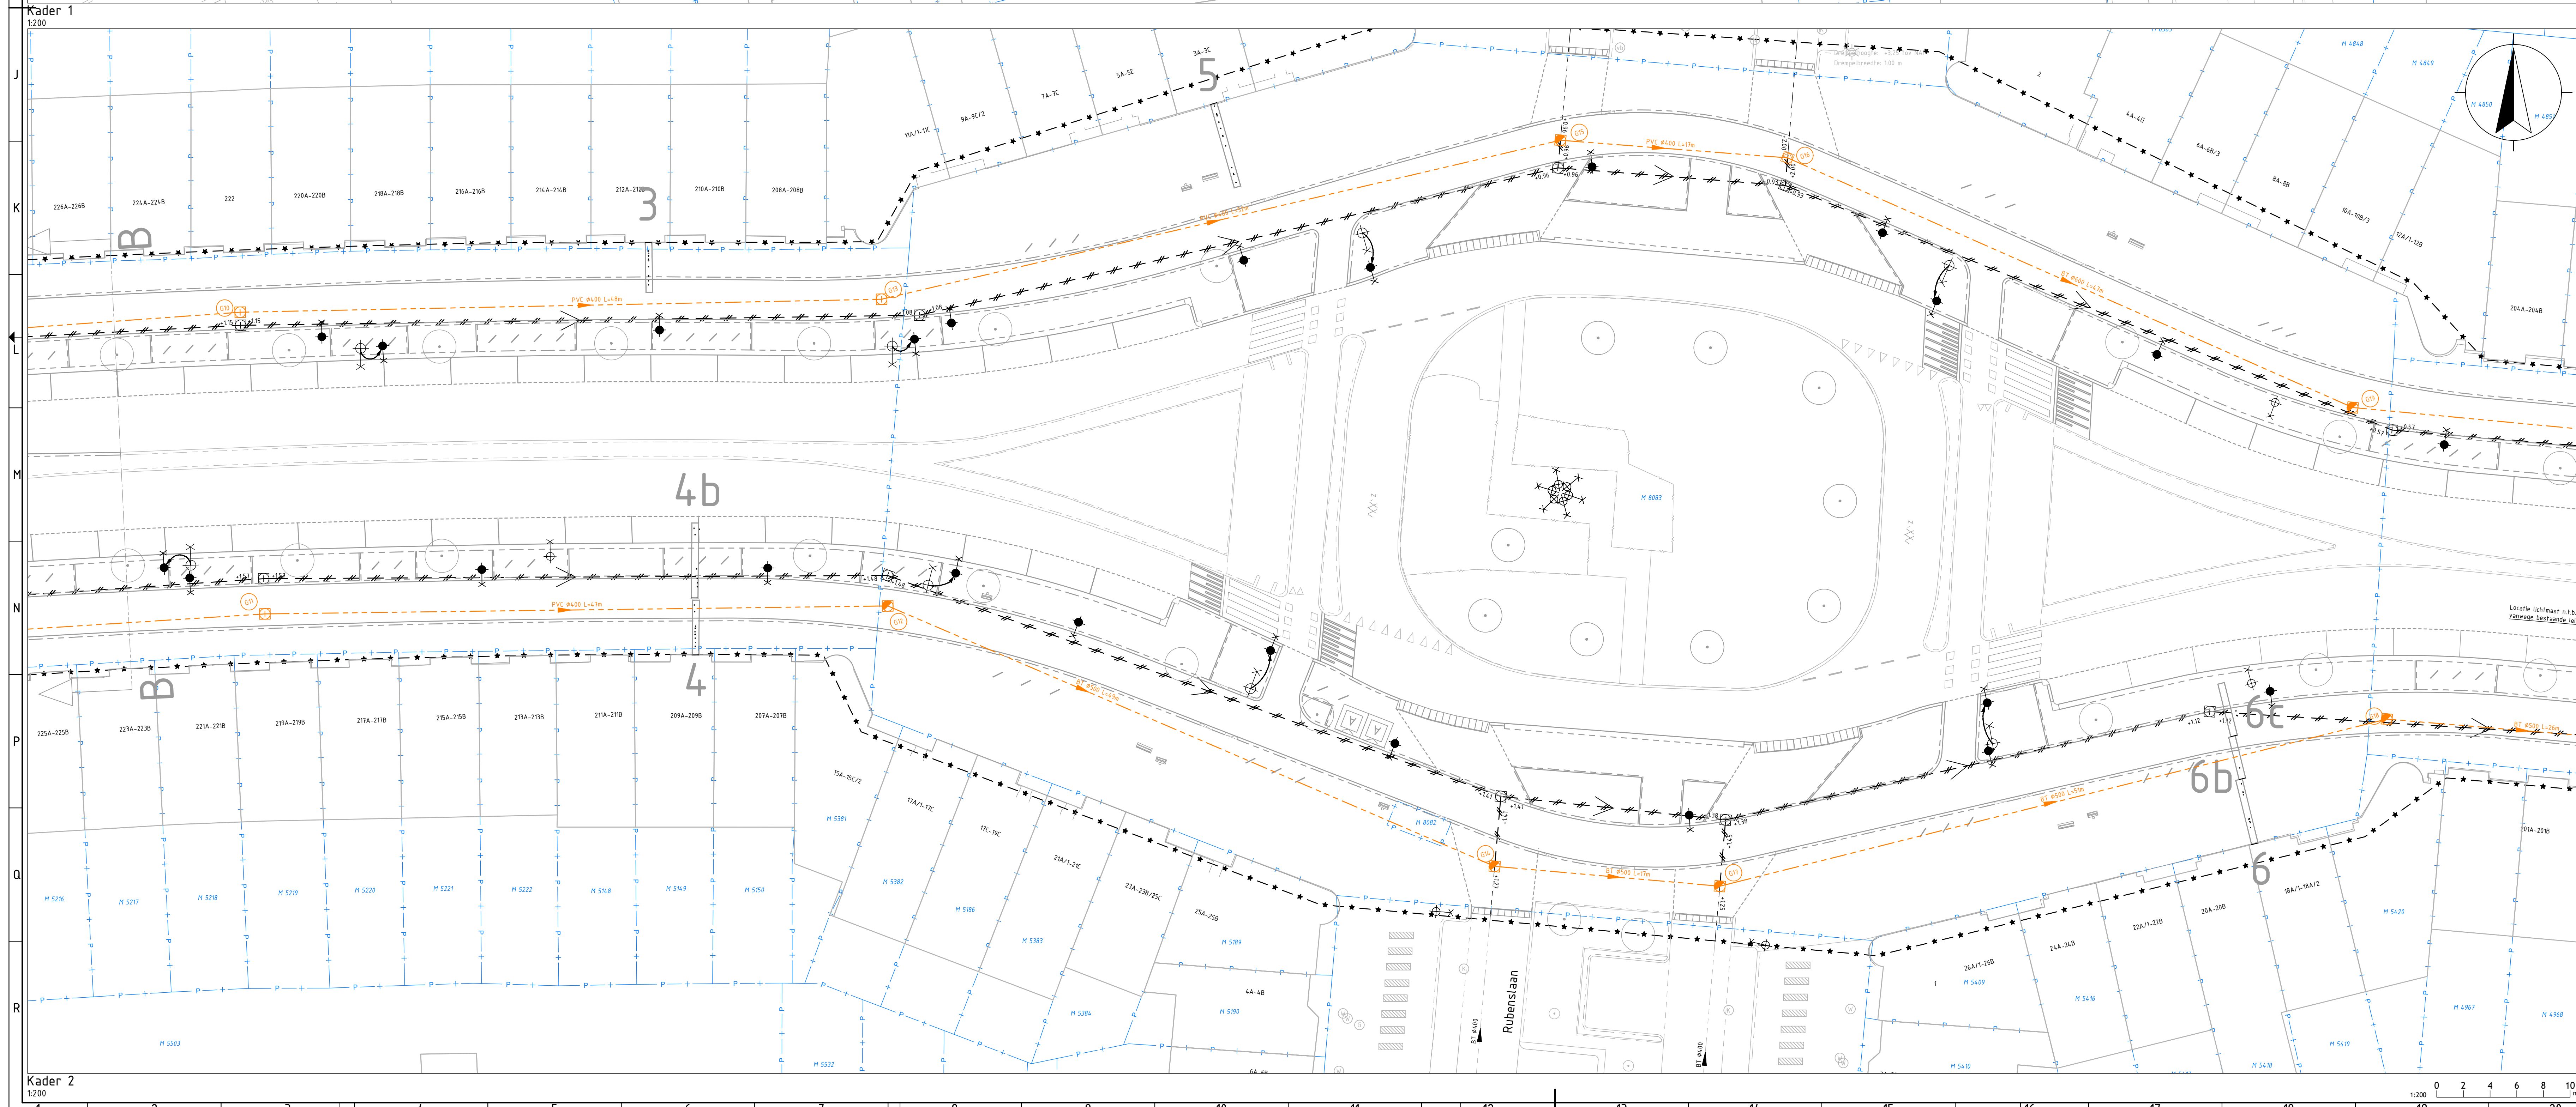

Overzicht 1:10000

Peilmaten in meters t.o.v. NAP, tenzij anders vermeld. Materiaalmaten in millimeters, tenzij anders vermeld.
Maten in meters, tenzij anders vermeld. Diameters in millimeters, tenzij anders vermeld.

GEBIEDSmanagers
Ruimte voor resultaat

Projectleider: M. van der Valk
Acc. projectleider: S. Kramer

Opdrachtgever: Gemeente Schiedam
Project: Metropolitane fietsroute Schiedam

Projectfase: Definitief ontwerp
Tekening: 1648-DO-N-R1-1_1
Componist: -
Projectleider: M. van der Valk
Acc. projectleider: S. Kramer

Opdrachtgever: MFR fietsroute fase 1 Rielering
Blad: 1
Aantal: 4
Formaat: A0
Tekenaar: S. Kramer
Status: CONCEPT

Datum: 12-05-2024
Schaal: 1:200
Versie: -