
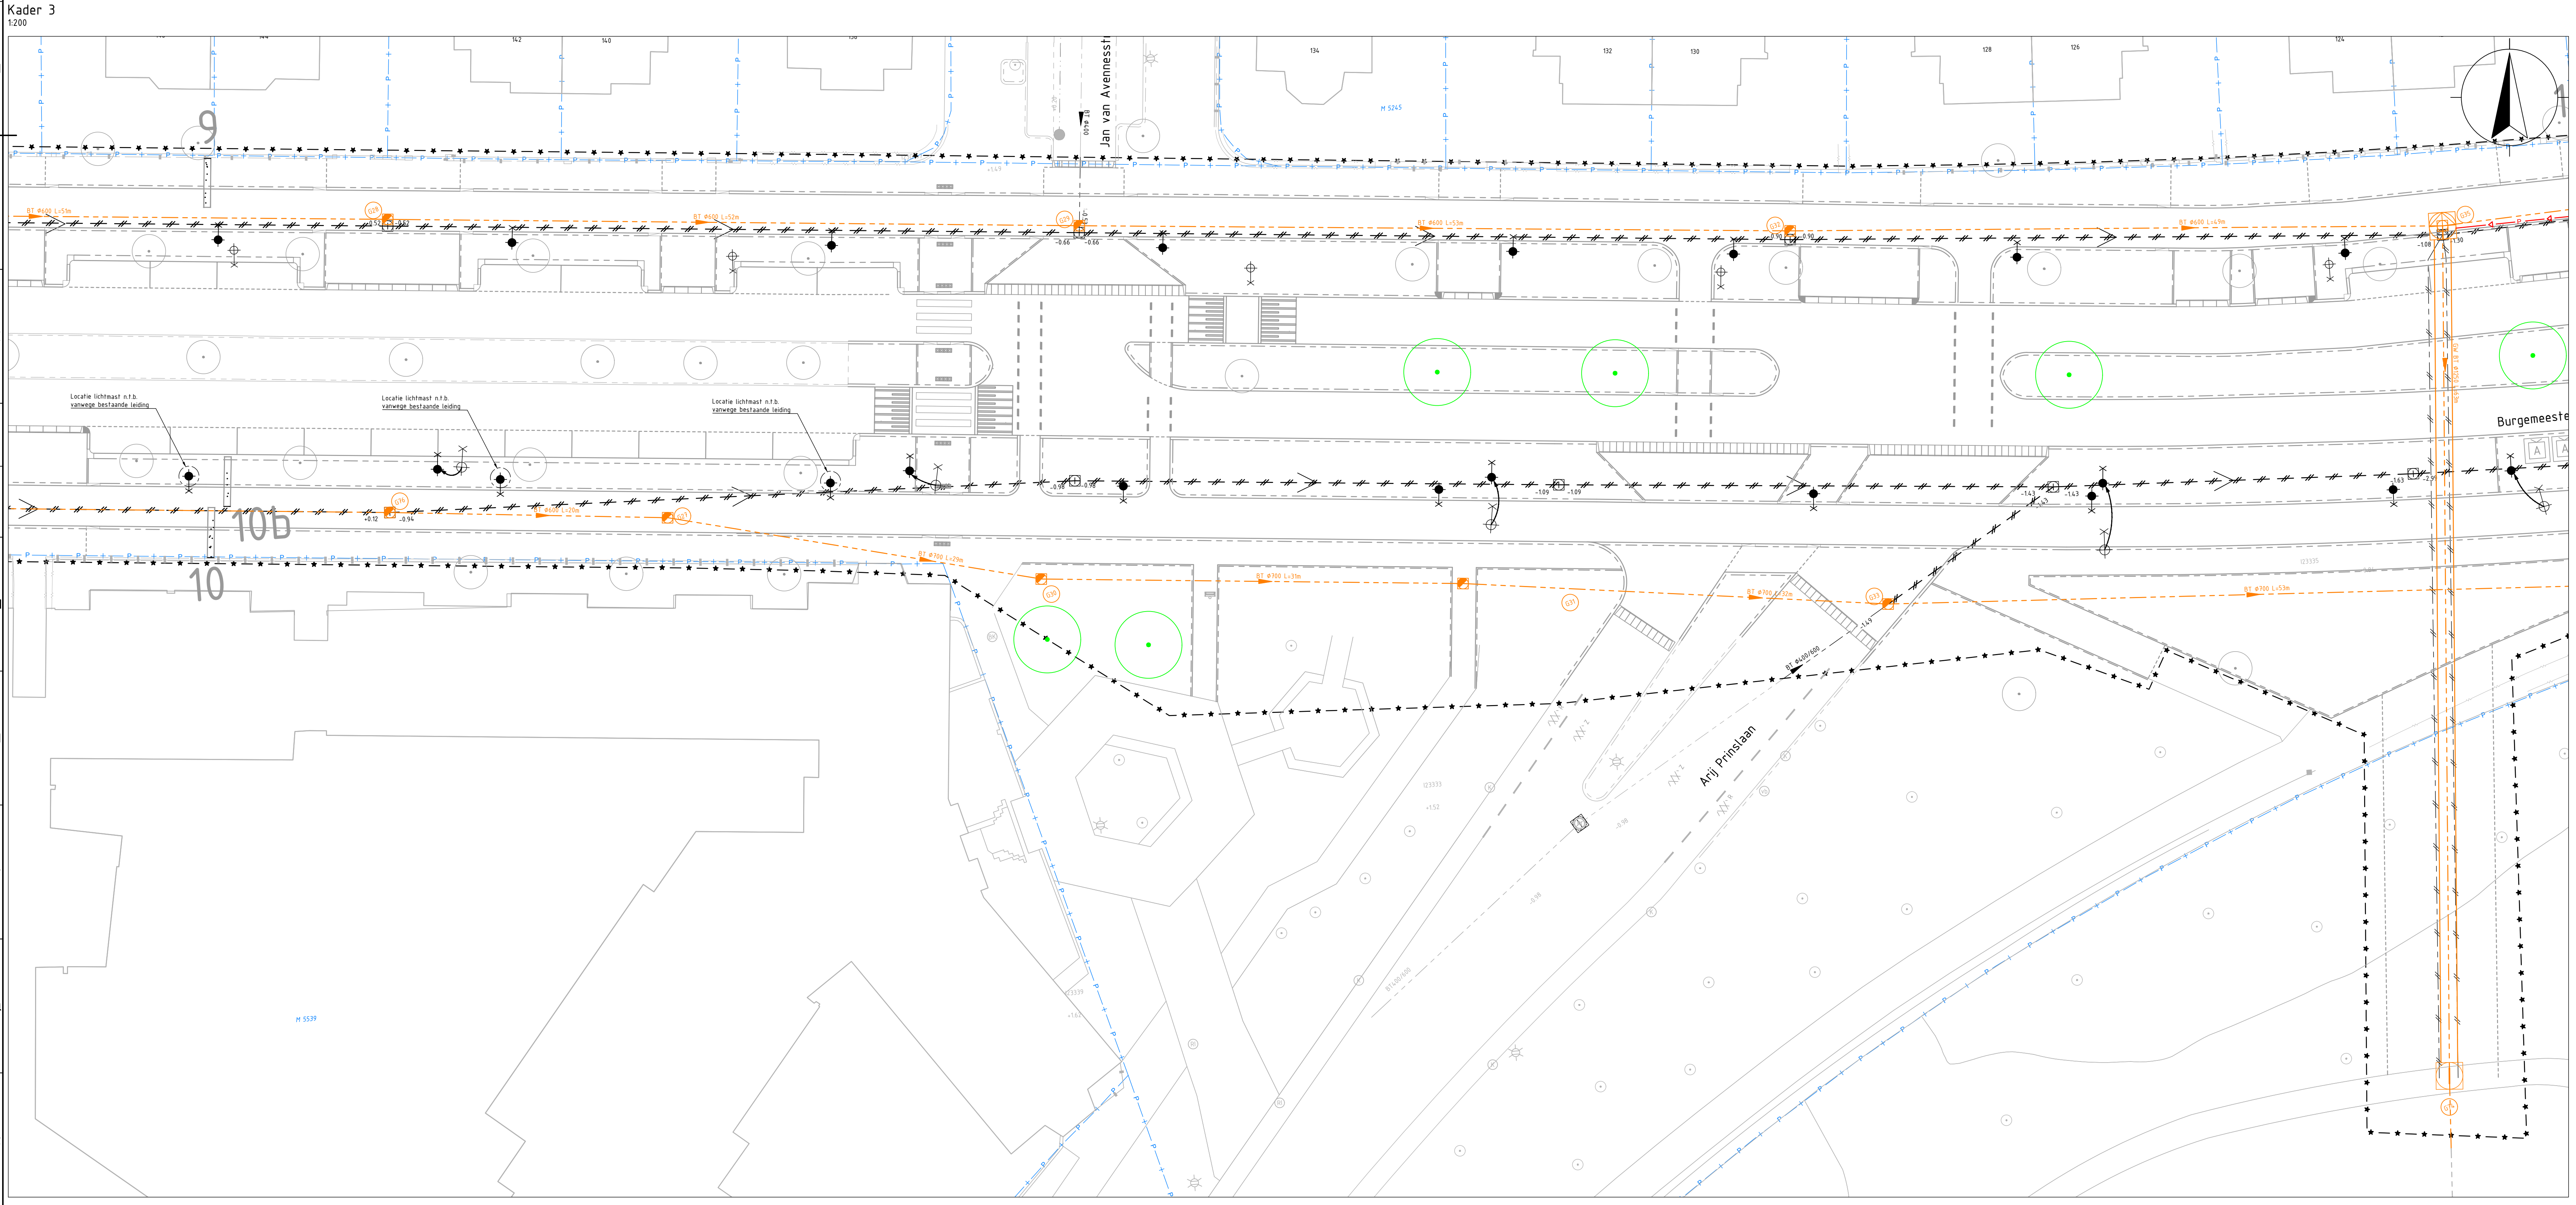


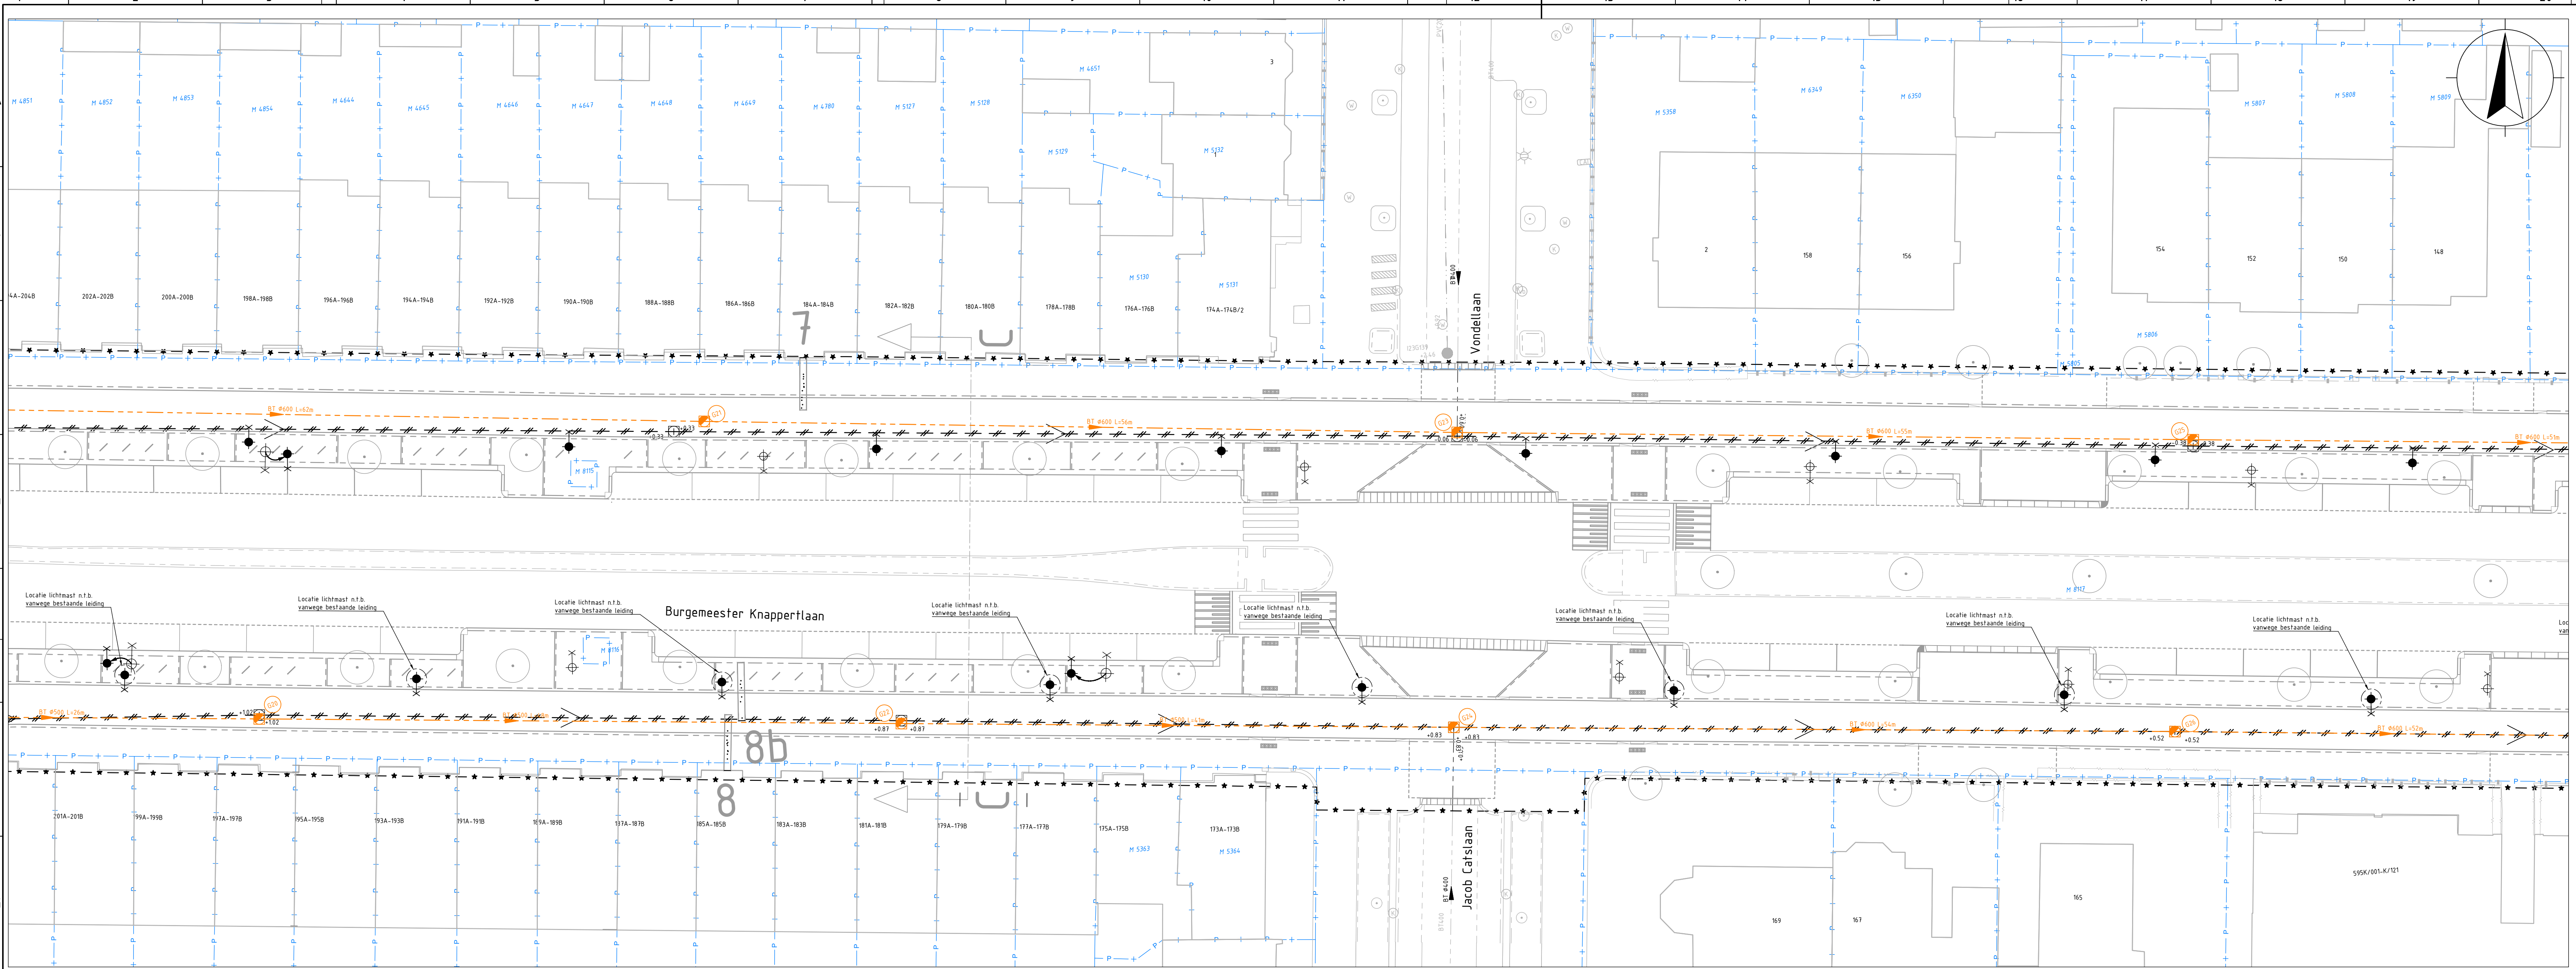

LEGENDA

- Bestaande geografie conform BGT
- Perceelsgrens
- Werksgrens
- Ingemeten gevel bebouwing
- Inspectieput GWA, PE, met putnummer
- Inspectieput GWA, Beton, met putnummer
- Overstortput GWA
- Te vervangen - transportleiding GWA met diameter & stroomrichting & b.o.b. & lengte buis
bestaande b.o.b. wordt n.t.b. in DO fase
- Opnieuw aanbrengen - straatkolk
- Opnieuw aanbrengen - trotoirkolk
- Aanbrengen - trotoirkolk 450x50mm
- Busperronkolk
- Voorstel nieuw aan te brengen persleiding GM
- Nieuw aan te brengen persleiding OG
- Eindkap t.b.v. persleiding
- Bestaand - inspectieput GWA
- Opbreken - inspectieput GWA
- Opbreken - overstortput GWA
- Bestaand - transportleiding GWA
- Opbreken - bestaand transportleiding GWA
- Bestaand - kolkaansluiting, PVC Ø125mm
- Bestaand - persleiding
- Locatie proefsluif met sluisnummer
- Bestaand - lichtmast
- Nieuw - lichtmast
- Nieuw aan te brengen/verplanten boom
- verwijderen boom

Overzicht
1:10000

Peilmaten in meters t.o.v. NAP, tenzij anders vermeld.
Maten in meters, tenzij anders vermeld.

GEBIEDSmanagers
Ruimte voor resultaat

Werkzaamheden: MFR fietsroute fase 1 Rielering

Blad: 2
Aantal: 4
Formaat: A0
Schaal: 1:200
Status: CONCEPT

Datum: 12-05-2024
Versie: 1

Opdrachtgever: Gemeente Schiedam
Project: Metropolitane fietsroute Schiedam