


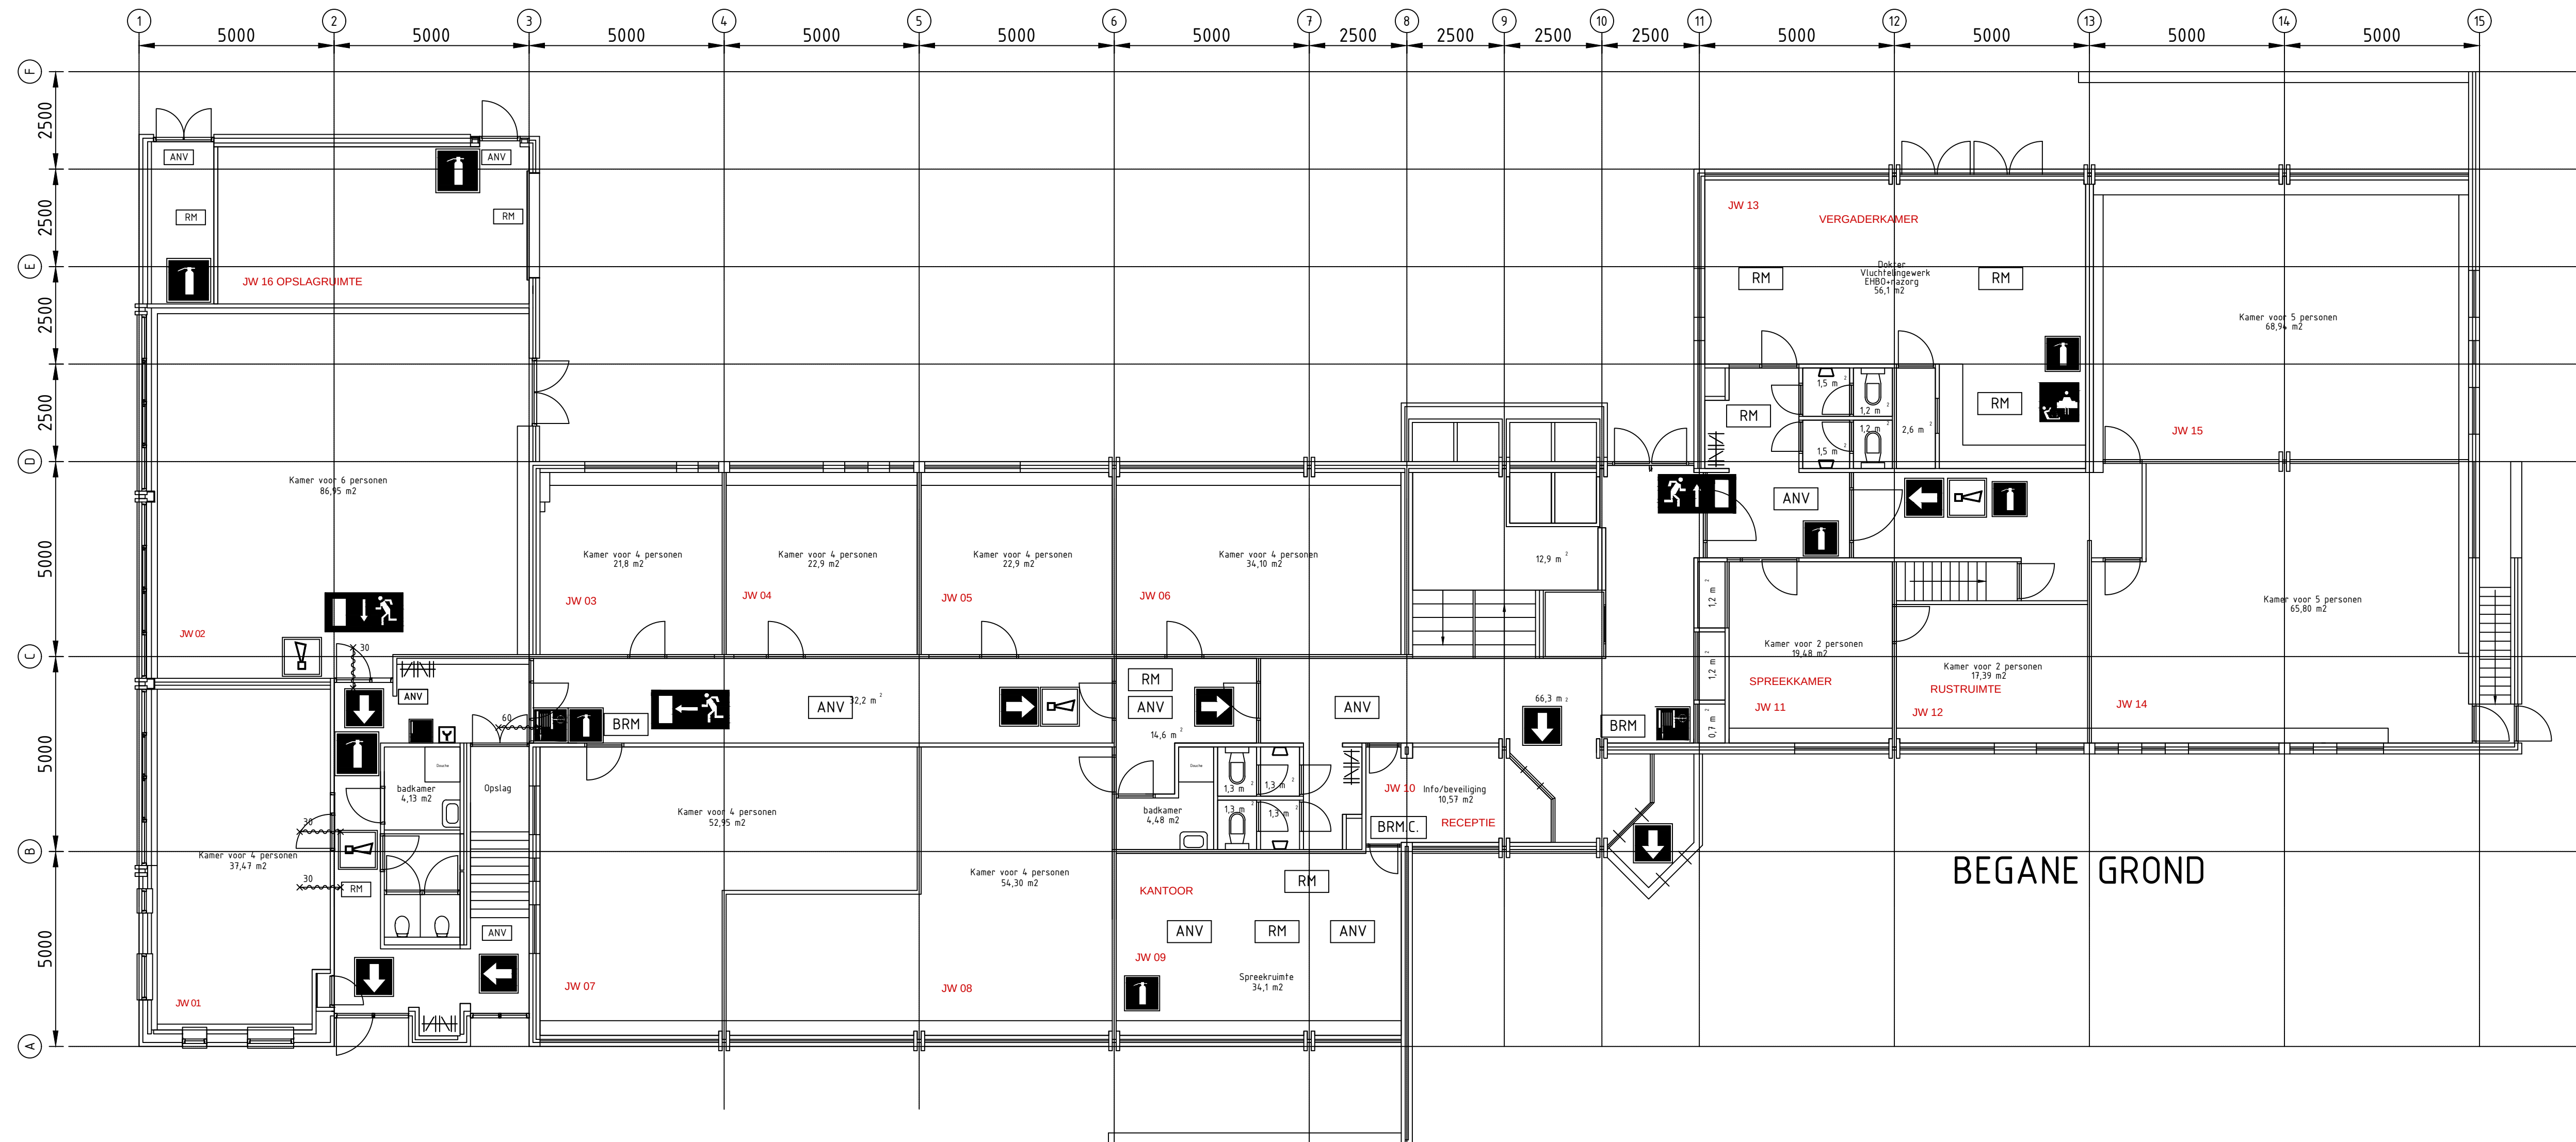

Legenda brandbeveiliging



Blusdeken



Brandblusser




Bluslang




Brandmelder




Brandhoorn

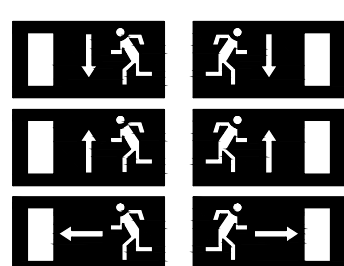

Nood Uitgang

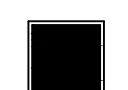

Vluchtweg beneden

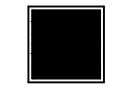

Vluchtweg rechts



Ruimte voorzien van Rookmelder



Ruimte voorzien van Algemene noodverlichting

Tekening	Oekraïne Opvang Begane grond
Opdrachtgever	-
Bouw locatie	Bouw locatie
Getekend	T.Wai-Yau
Schaal	1:100
Tekening nummer	-
Werknummer	-
Datum	23-04-2022



Berenkoog 51Q
1822 BN Alkmaar

T 072-3030066
E info@gewoon-beveiliging.nl
www.gewoon-beveiliging.nl



Berenkoog 51Q
1822 BN Alkmaar

T 06-10003460
E info@twelektro.nl
www.twelektro.nl