






0.12

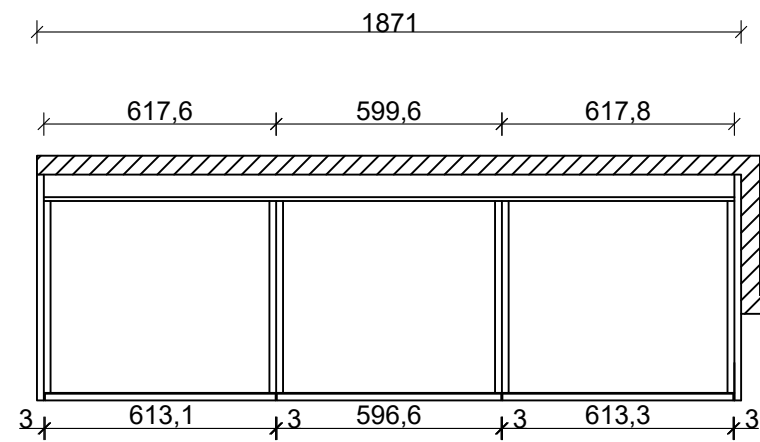

Opmerkingen:

Kasten inwendig:
Kleur achterwand:
Kleur Blad:
Kleur fronten:

wit
HPL Formica F7846
Duropal hpl pfliederer f76099 Loden Green
R20021 NW

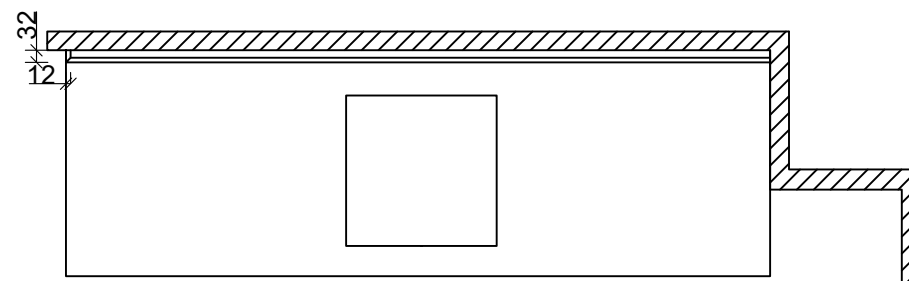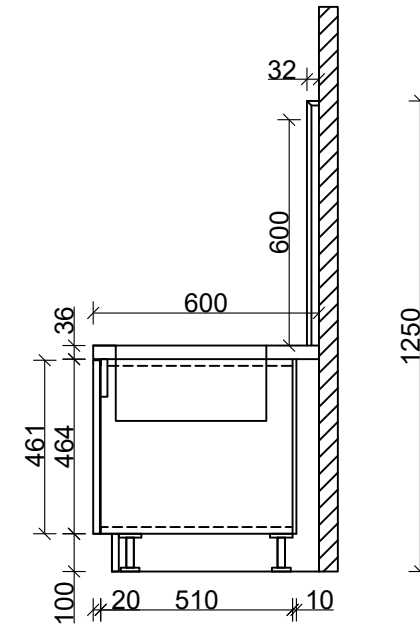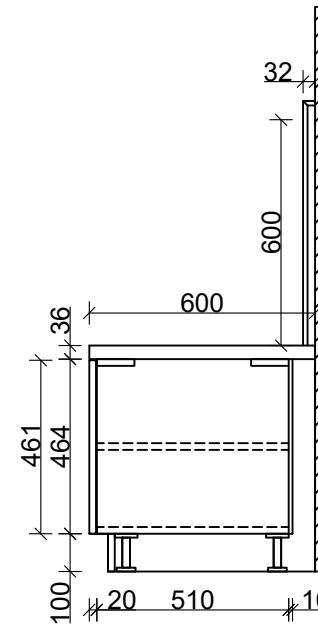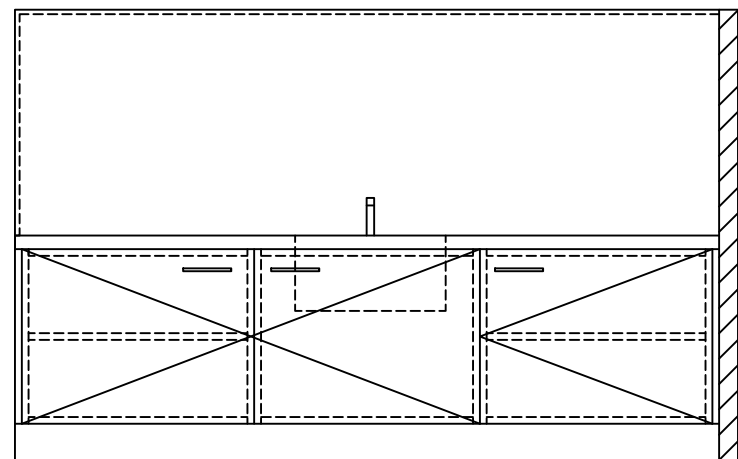

Klant: Sors Heeswijk	Adres: -
Project: Interieur	Omschrijving: 0.12
Ordernummer:	Datum: 07-06-2024
Tekenaar: Amir	Datum gewijzigd: -
	Datum gewijzigd: -
	Status: VOORLOPIGE TEKENING
Schaal: 1:20	