


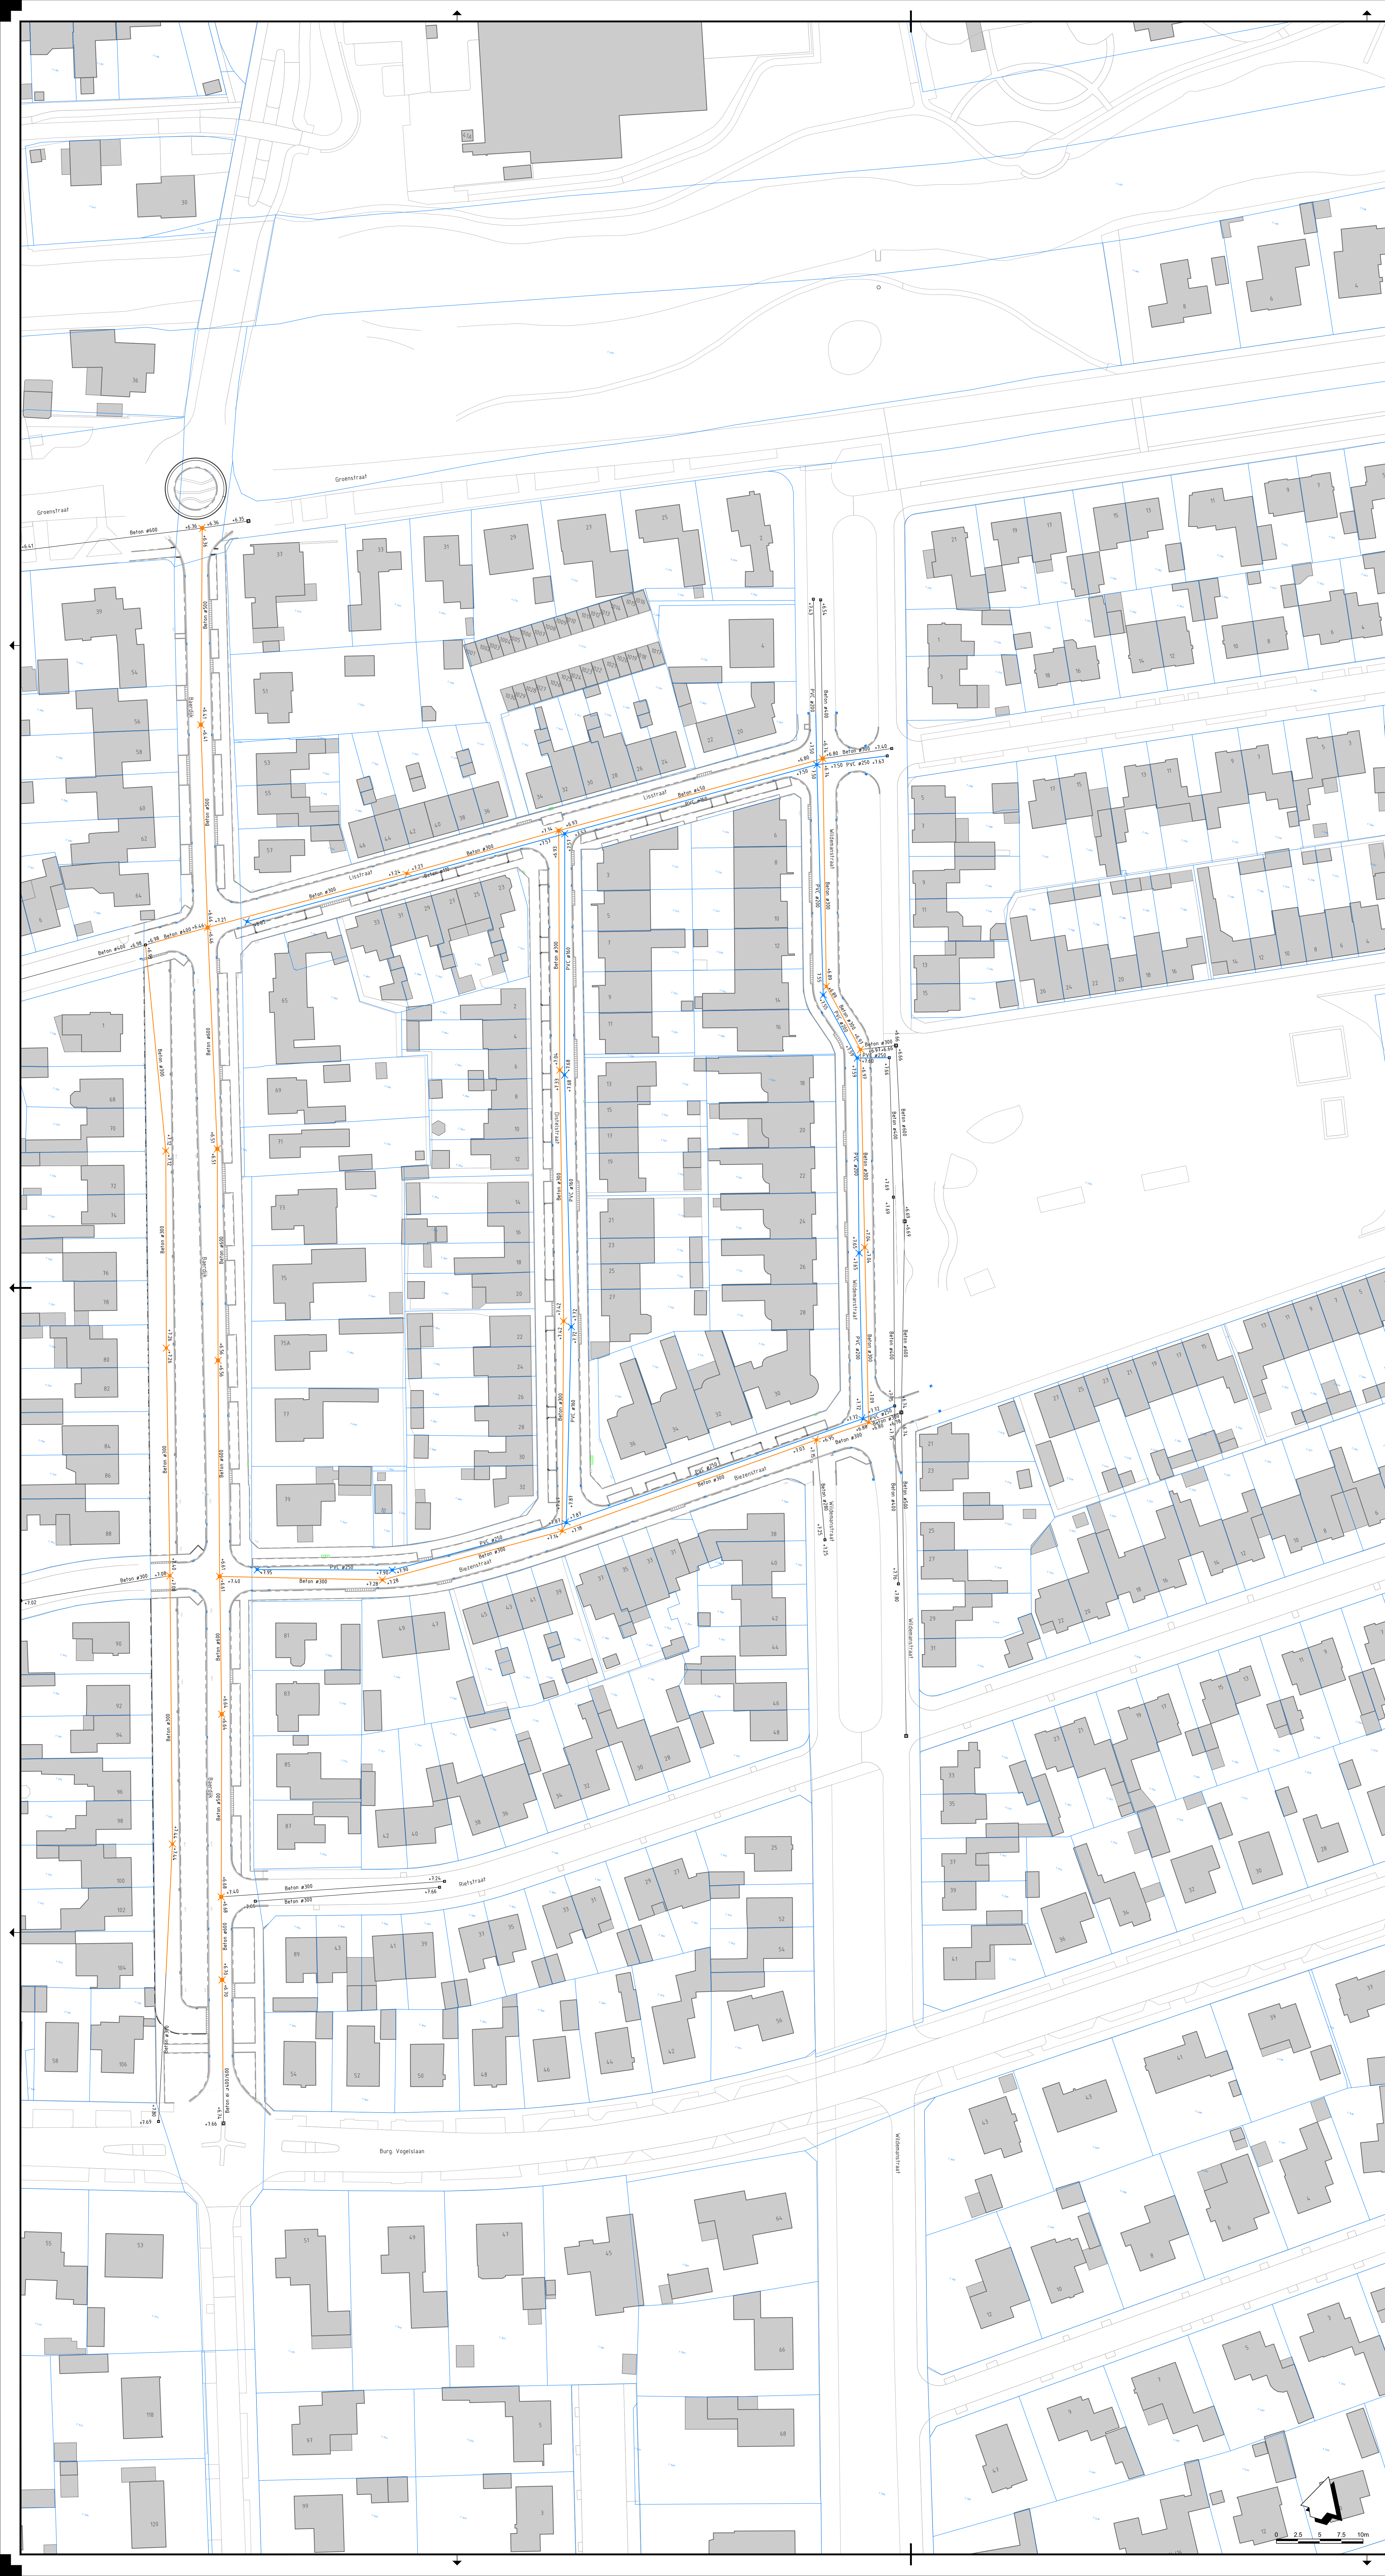

Verklaring

	Verwijderen inspectieput H/W met b.o.b. -hoogte
	Verwijderen riolering H/W met materiaal, diameter in mm
	Verwijderen inspectieput VWA/Gemengd met b.o.b. -hoogte
	Verwijderen riolering VWA met materiaal, diameter in mm
	Bestaande inspectieput met b.o.b. -hoogte
	Bestaande riolering met materiaal, diameter in mm

Overzicht 1:5000

Opmerkingen

- Meten in meters, tenzij anders vermeld
- Profielen in meters t.o.v. N.A.P., tenzij anders vermeld
- Materiaalmaten en diameters in millimeters, tenzij anders vermeld

Versiegeschiedenis

Numerus	Datum	Door	Wijziging
v1-0	28-09-2024	RL	

Akertech

Project: **Rioolvervanging Baerdijk EO Oisterwijk**

Onderafl: **Opbrek riool**

Opdrachtgever: **Gemeente Oisterwijk**

Formaat: A3

Schaal: 1:500

Opsteller: K. van Lent

Controle: D. van Raaij

Projectleider: D. van Raaij

Projectnummer: 2023019

Fase: UO

Status: DEFINITIEF

Tekeningnummer: 2023019-409

Blad: v1-0

Akertech Adviseurs BV

T: 013-5229900

W: akertech.nl