ONTRUIMINGSPLATTEGROND - BEGANE GROND

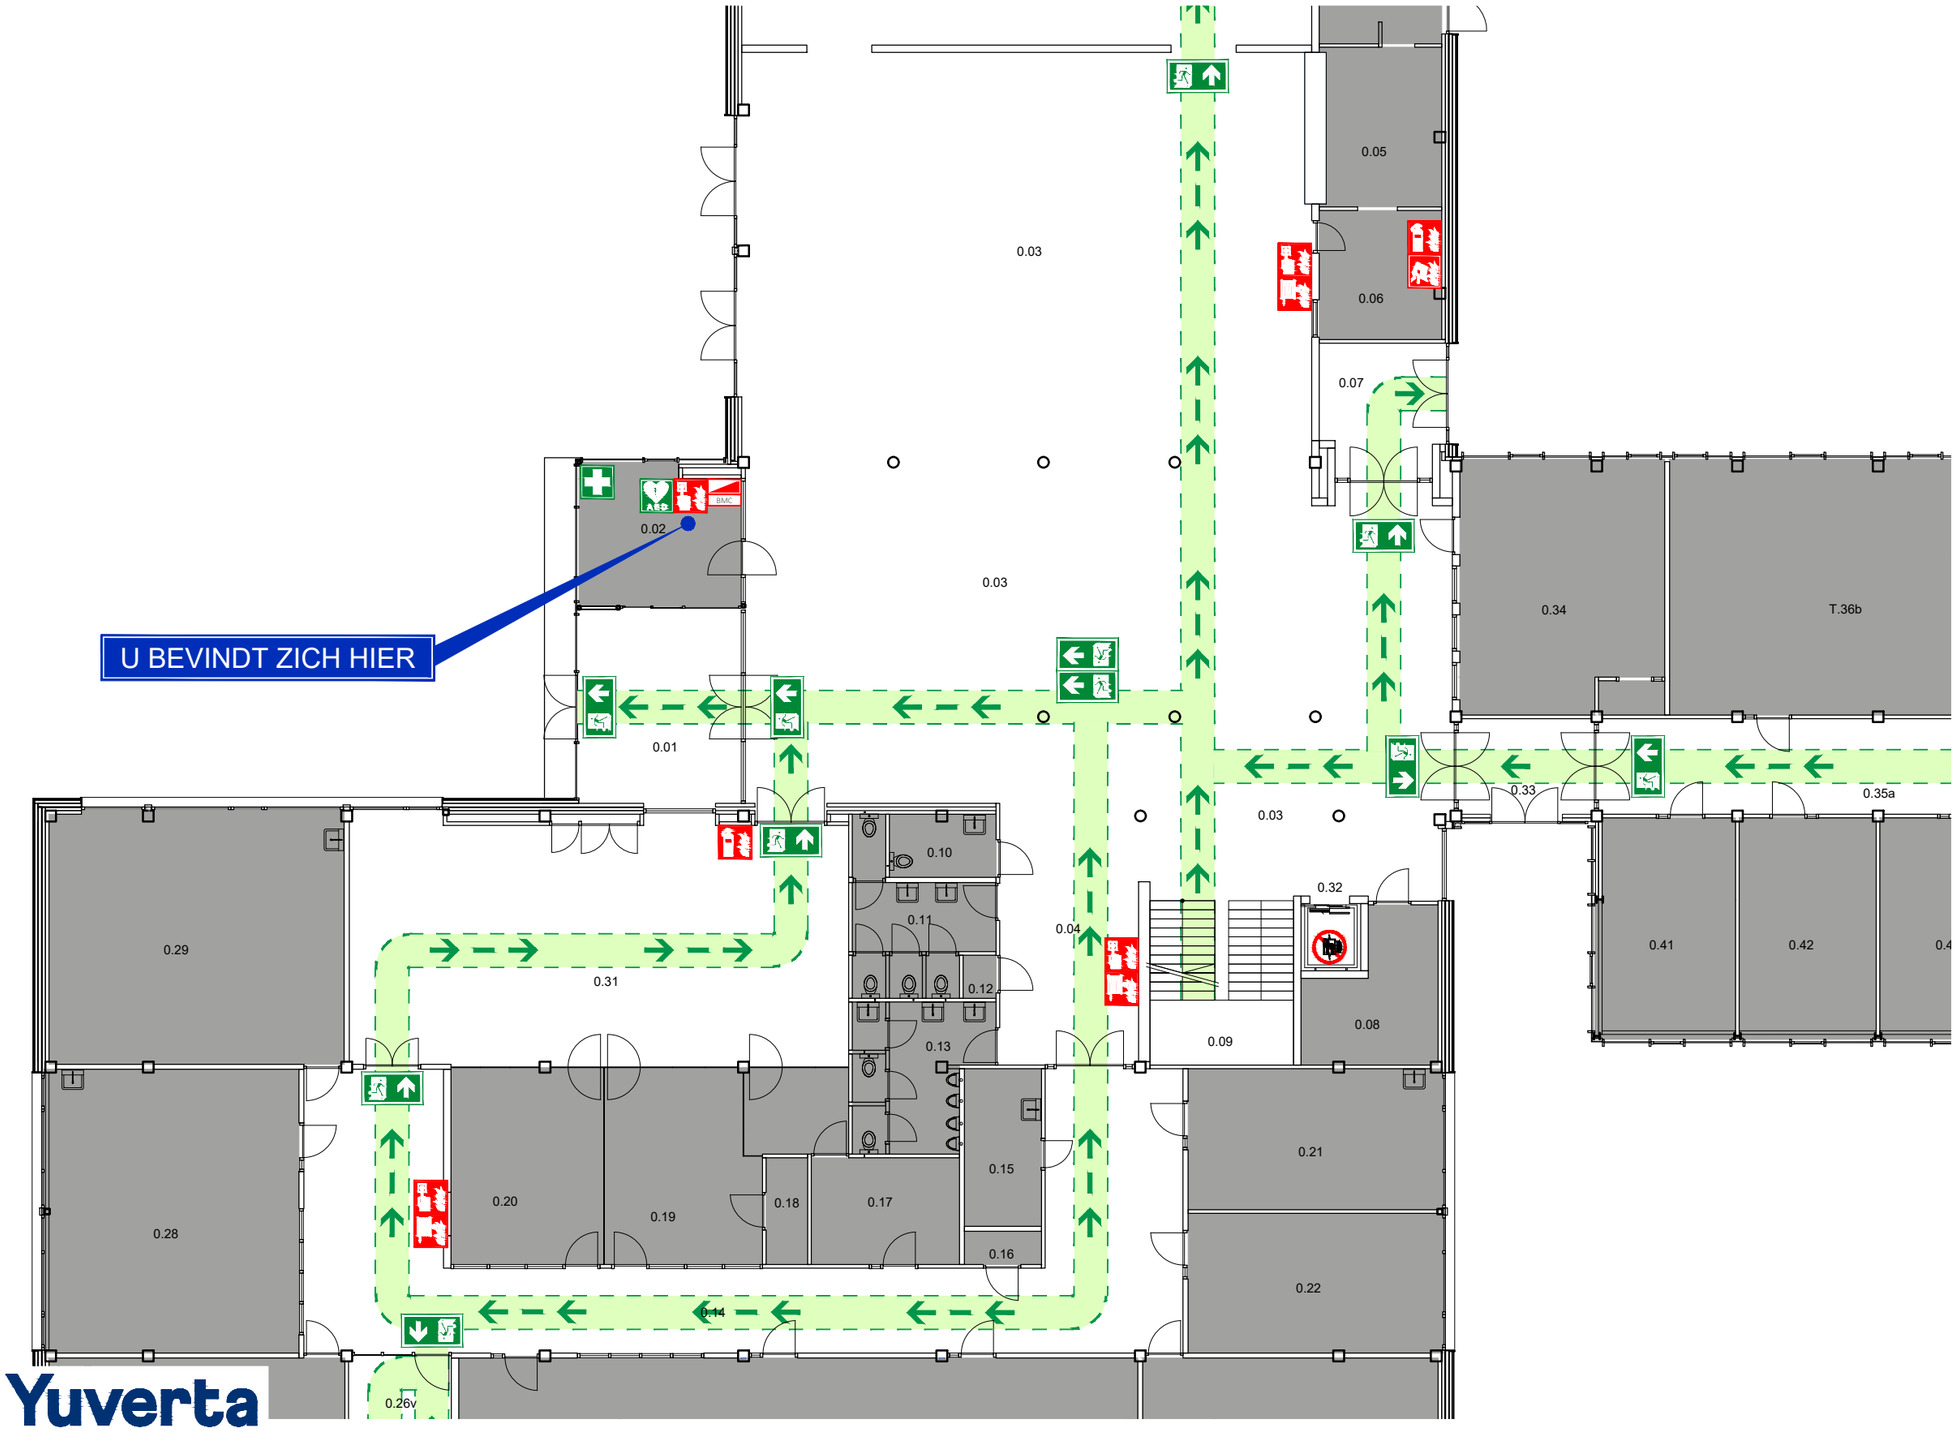

VEILIGHEIDSINSTRUCTIE

Bij Brand en Calamiteiten:

- Druk handbrandmelder in
- Bel **112**
- Meld: ~ Uw naam
  ~ Plaats van de brand
- Sluit ramen en deuren (niet op slot)
- Verleen waar nodig hulp aan anderen
- Blus dan een beginnende brand
- Volg instructies op van:
  de omroepinstallatie ~ BHV ~ Brandweer
- Verlaat het gebouw rustig niet rennend
- Meld u op de verzamelplaats

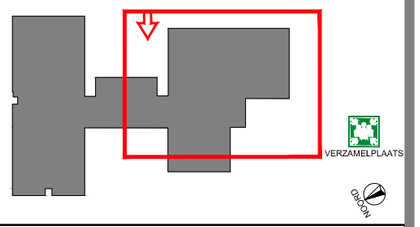

Legenda:

- Brandslanghaspel
- Handbrandblusser
- Handbrandmelder
- Blusdeken
- AED apparaat
- Nooddouche
- Brandmeldcentrale
- Hoofdschakelaar elektriciteit
- EHBO
- Verzamelplaats
- Oogdouche
- Vluchtrichting

Yuverta

made by: VGDB.nl

Yuverta mbo Horst
Spoorweg 8
5963 NJ Hegelsom

Tekeningnummer: OP.00.01

Schaal: 1:170 Formaat: A3
Datum: 29-01-2024
Versie: A