



Dwarsprofiel 01 - Imagination Avenue

SCHAAL 1 : 50
Bron: STP-KRAV-3100_Dwarsprofielen

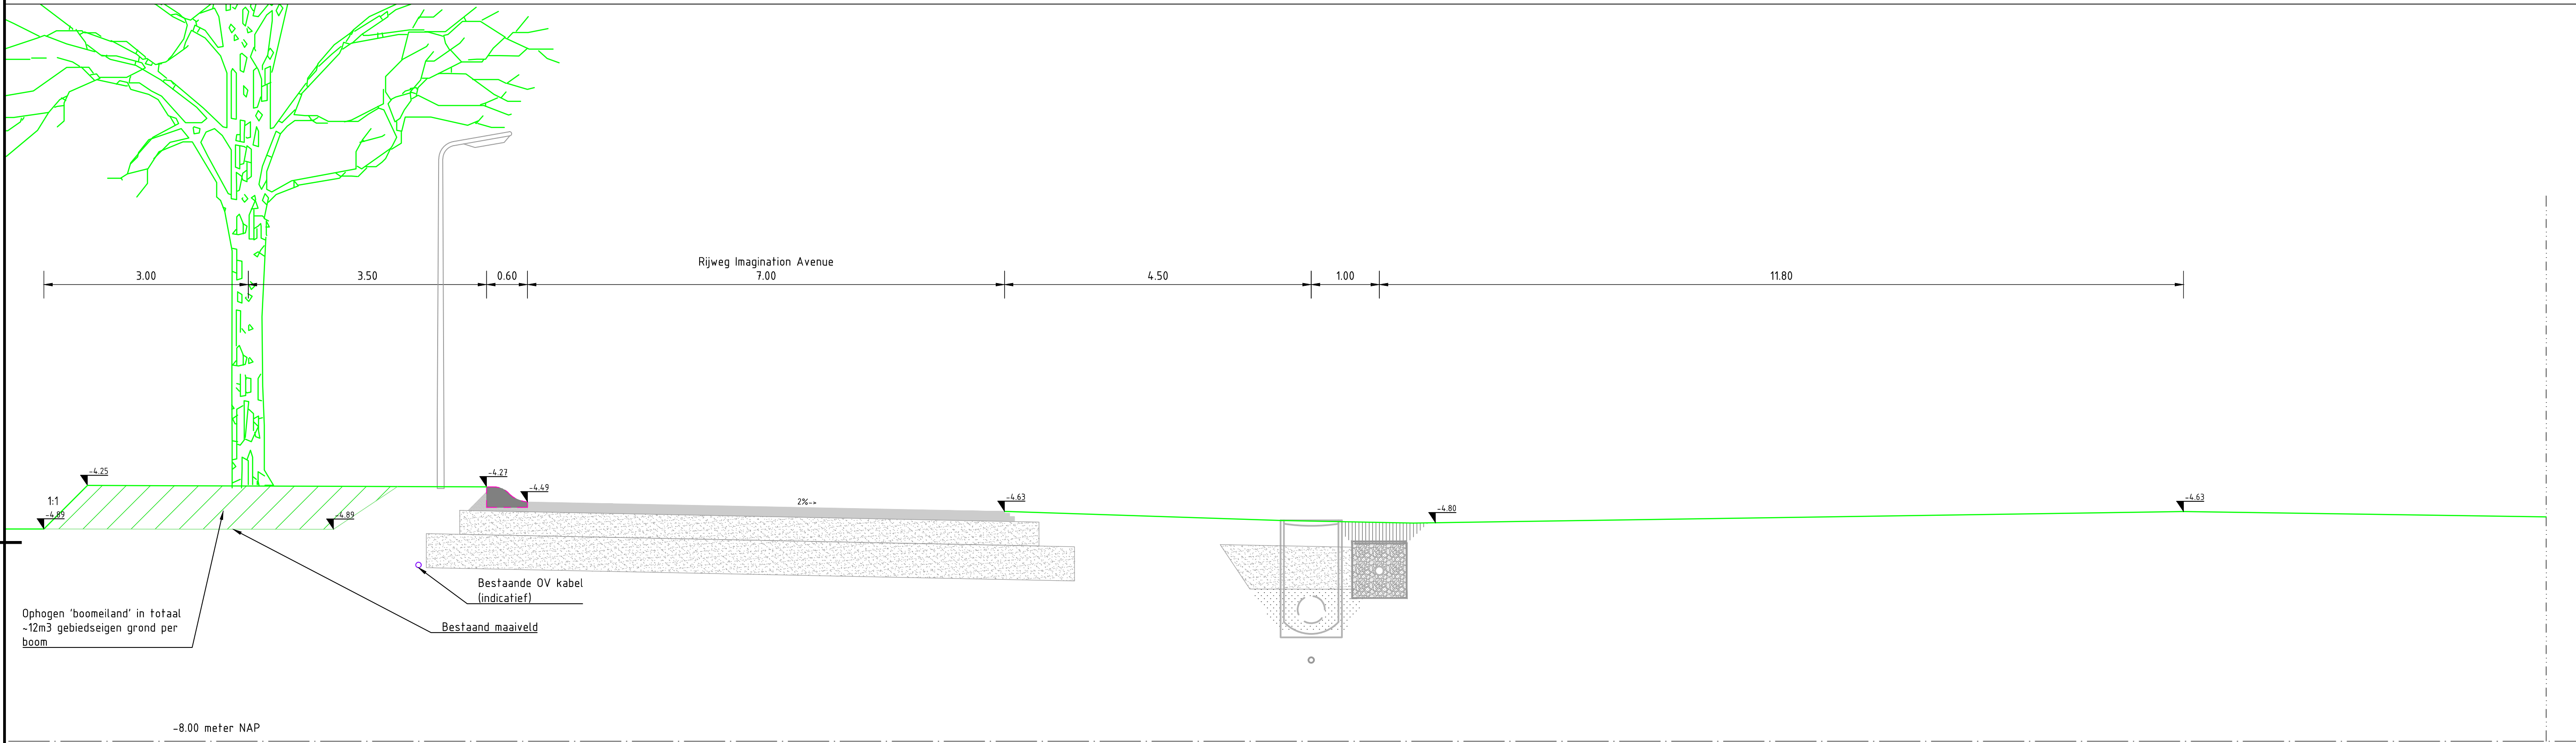

Dwarsprofiel 02A - Imagination Avenue


SCHAAL 1 : 50
Bron: STP-KRAV-3100_Dwarsprofielen

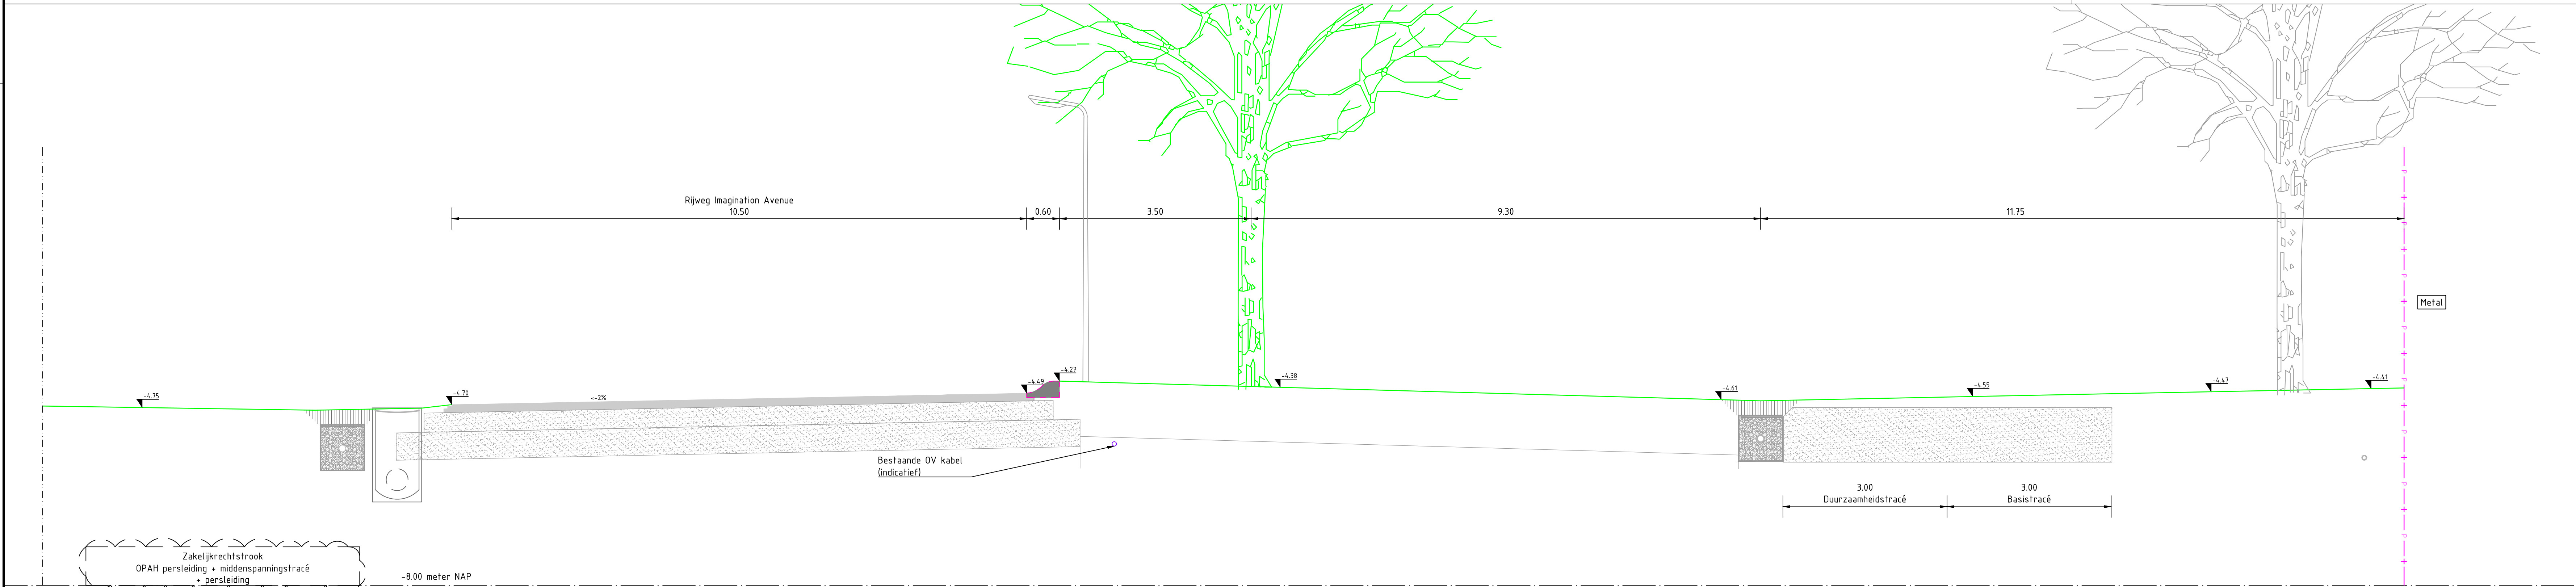


Dwarsprofiel 02B - Imagination Avenue

SCHAAL 1 : 50
Bron: STP-KRAV-3100_Dwarsprofielen

Zakelijkrechtstrook
OPAH persleiding + middenspannings tracé
persleiding op -115,5 m t.o.v. NAP

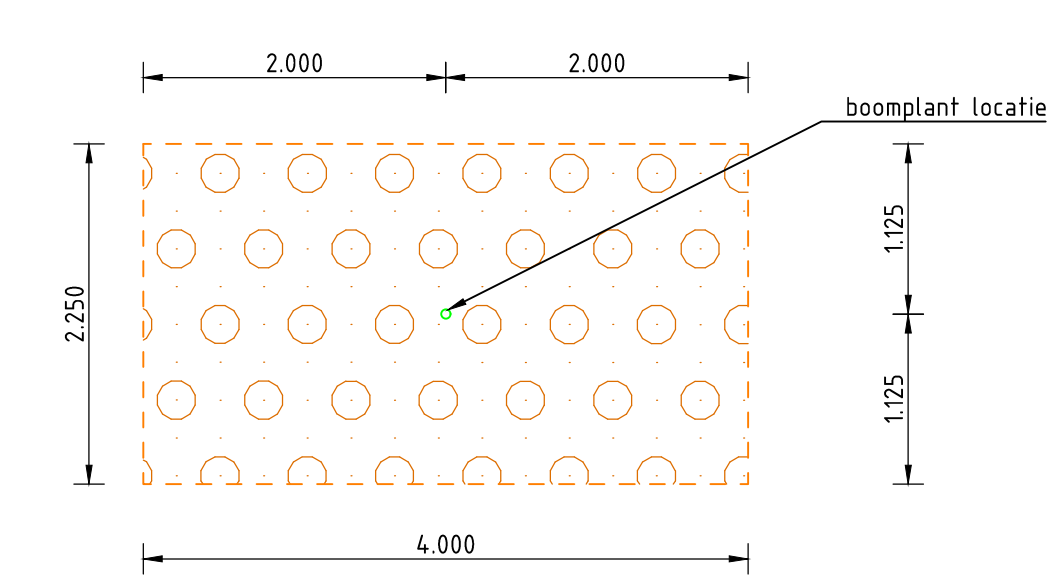

Principedetail 1:
aanbrengen bemesting en positionering boom
Schaal: 1:50

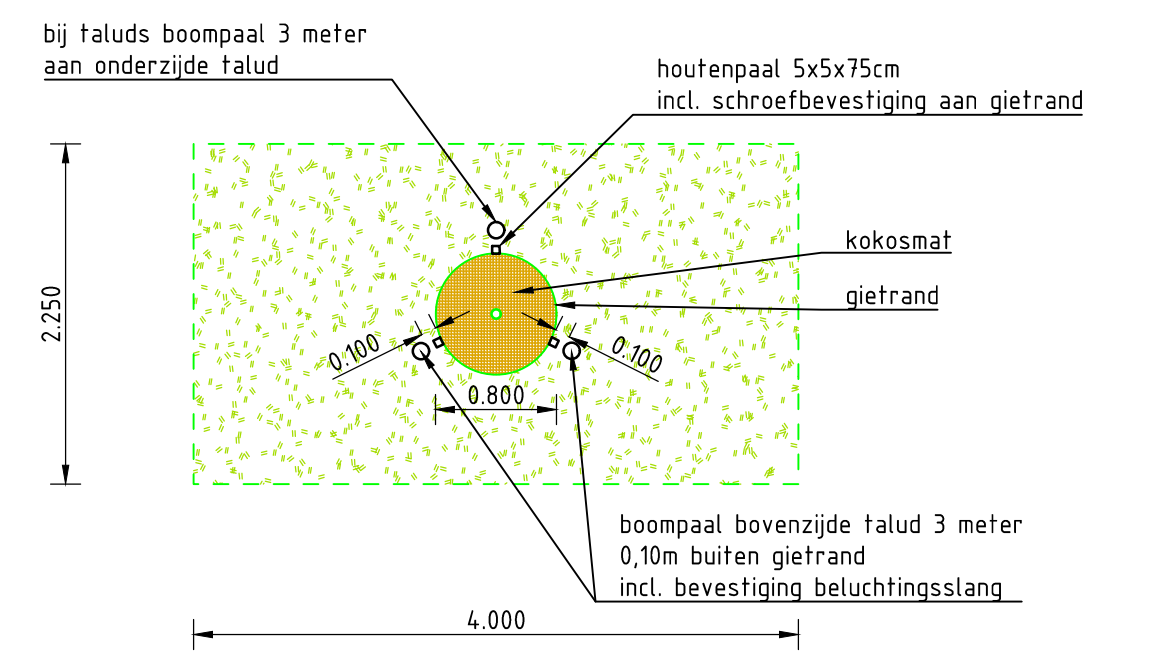

Principedetail 2:
diverse grondbewerkingen en inzaaien +
plaatsing gietrand, boompalen en gietrandpalen
Schaal: 1:50

Legenda

- bestaande situatie
- bestaand asfalt
- bestaande betonstraatsteen
- bestaand fietspad (tegels)
- bestaand trottoir (tegels)
- bestaande fundering
- NAP referentielijn
- Kavelgrens
- toekomstige waterlijn 1.5.87m tov NAP)
- Grond aanvullen
- bestaand anti-worteldoek
- Hoogtemaat bestaande situatie
- kavelbebouwing
- Aan te planten boom

Legenda principedetail 1

- Oppervlak aan te brengen bemesting

Legenda principedetail 2

- Oppervlak diverse grondbewerkingen en inzaaien

Peilen
- Toekomstig VDS -5,87 m N.A.P.
- Winterpeil -6,27 m N.A.P.
- Zomerpeil -6,87 m N.A.P.
Opmerkingen
- voor alle ondergrondse lijnen is opgenomen in de profielen. Zie het bevoegdrecht.
- alle maten in meters tenzij anders aangegeven
- alle hoogtematen in meters t.o.v. N.A.P.

Versie	Omschrijving: 00 binnen Airborne Avenue		
V2	Datum: 16-12-2024	Get.: G. Hermans	Get.: B. Straatman
V3	Datum: 16-12-2024	Get.: C. Hermans	Get.: B. Straatman

Opdrachtgever

GEM A4 Zone West C.V.

Advies- en Ingenieursorganisatie

Architect

ARCADIS

Project

Schiphol Trade Park - B01044

Projectnummer: X07031001044

Fase: 03

Security Category: A22 - Metast

Onderwerp: Boomaanplant Airborne Avenue

Dwarsprofielen en principeprofielen

Schaal: zie tekening

Contractnummer: ARC-2024-028

Bladnummer: 1 van 3

Status: Definitief

STP-XX-1293-3100

Versie: V3