



Dwarsprofiel 03 - Airborne Avenue

SCHAAAL 1:50
Bron: STP-KRAV-3100_Dwarsprofielen

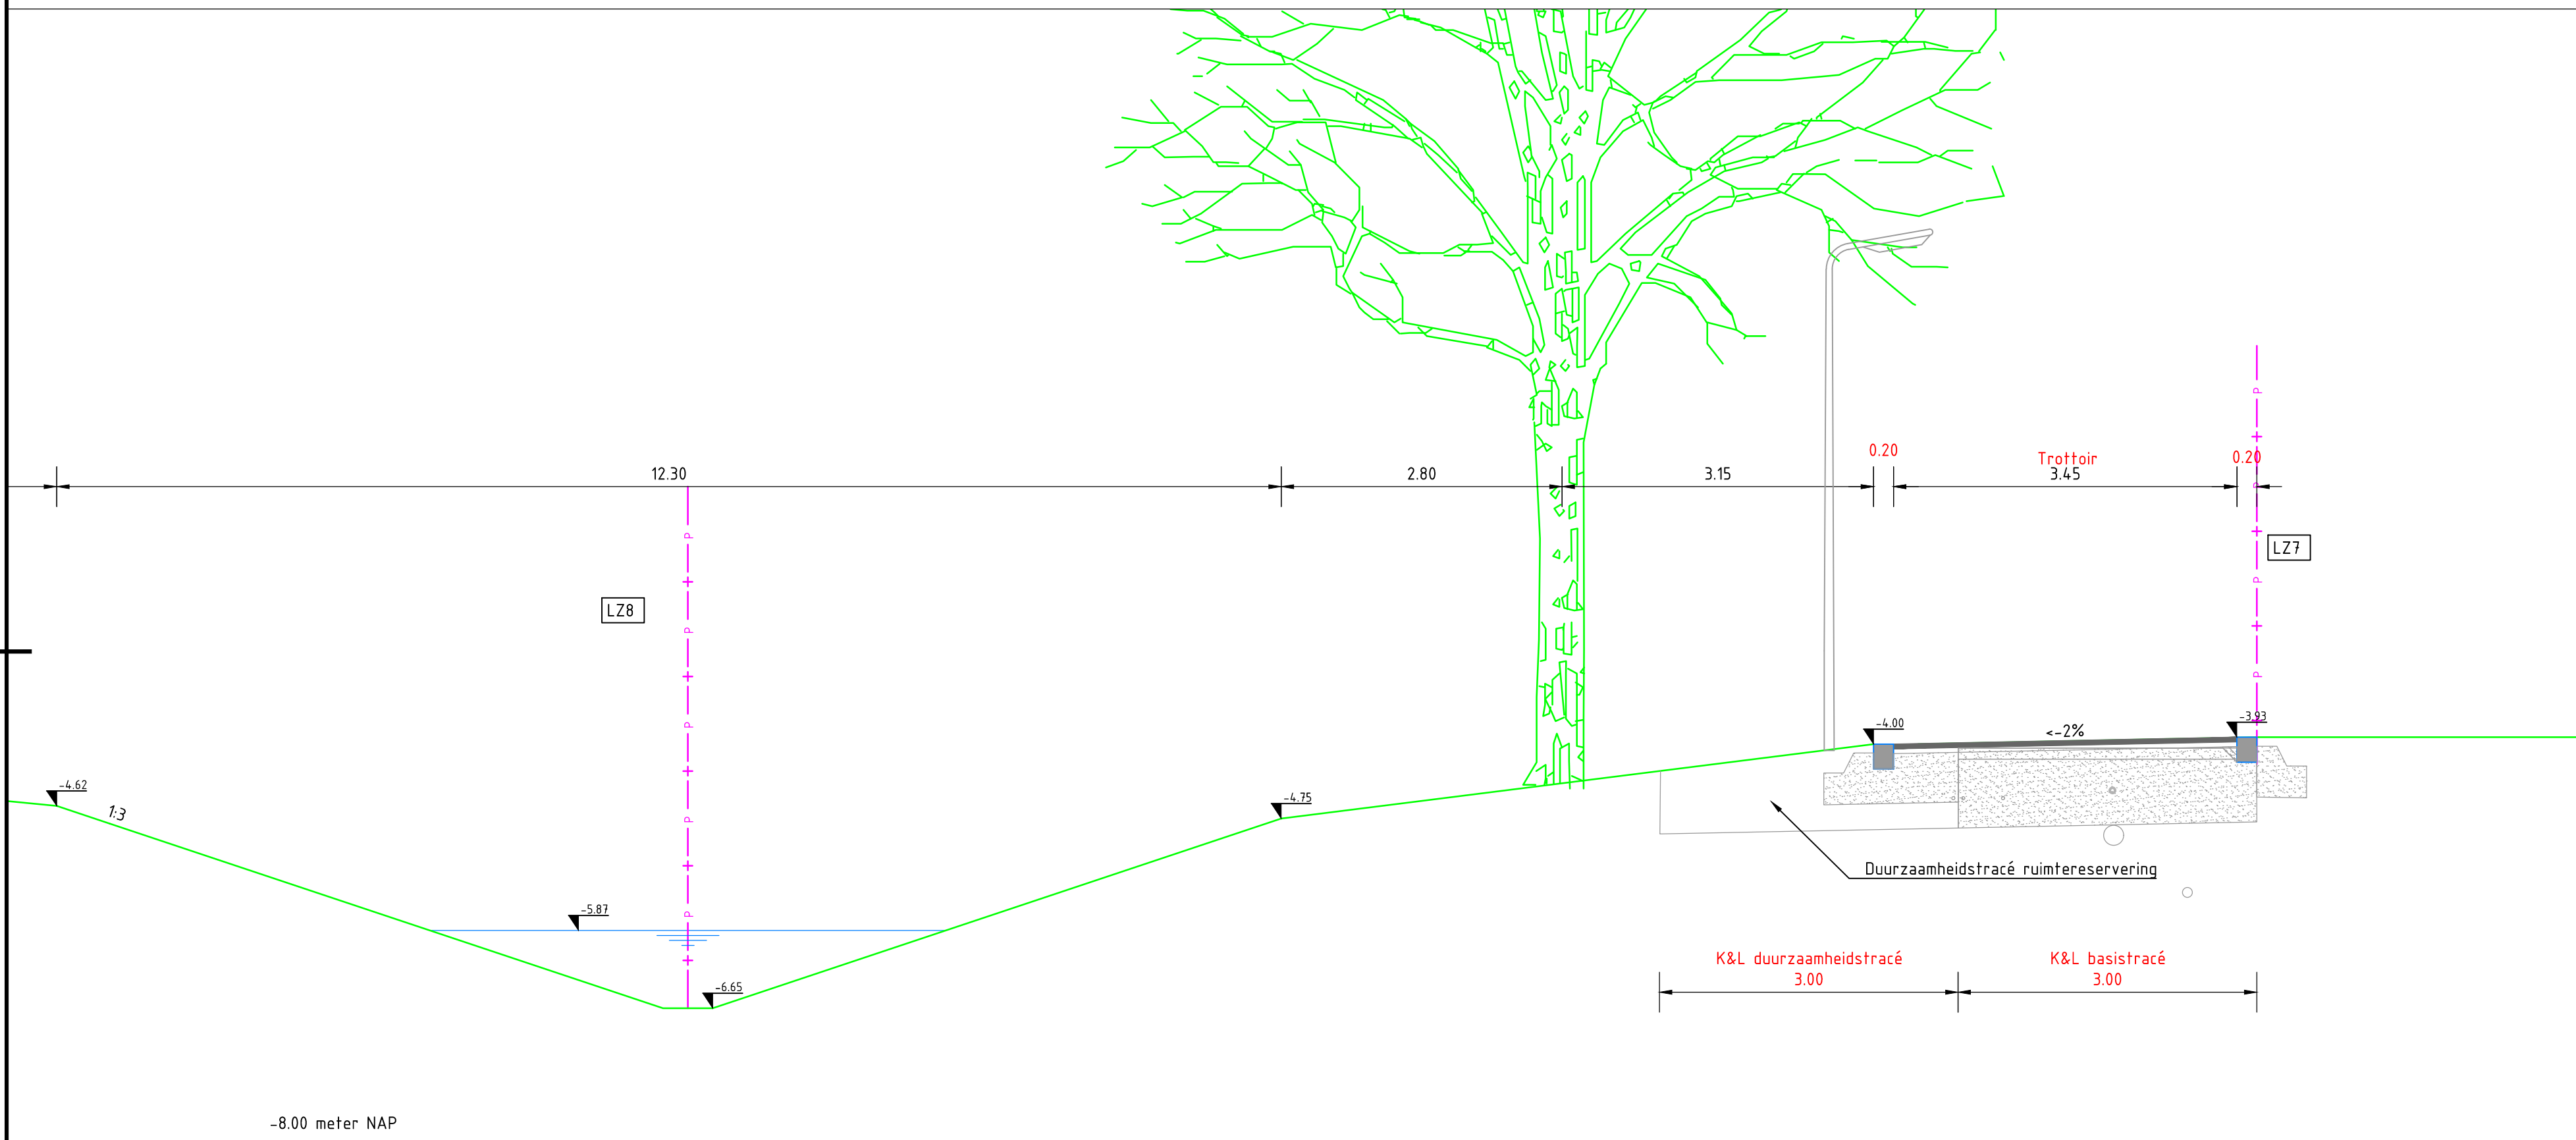

Dwarsprofiel 04

SCHAAAL 1:50
Bron: STP-KX-1205-3100_Dwarsprofielen

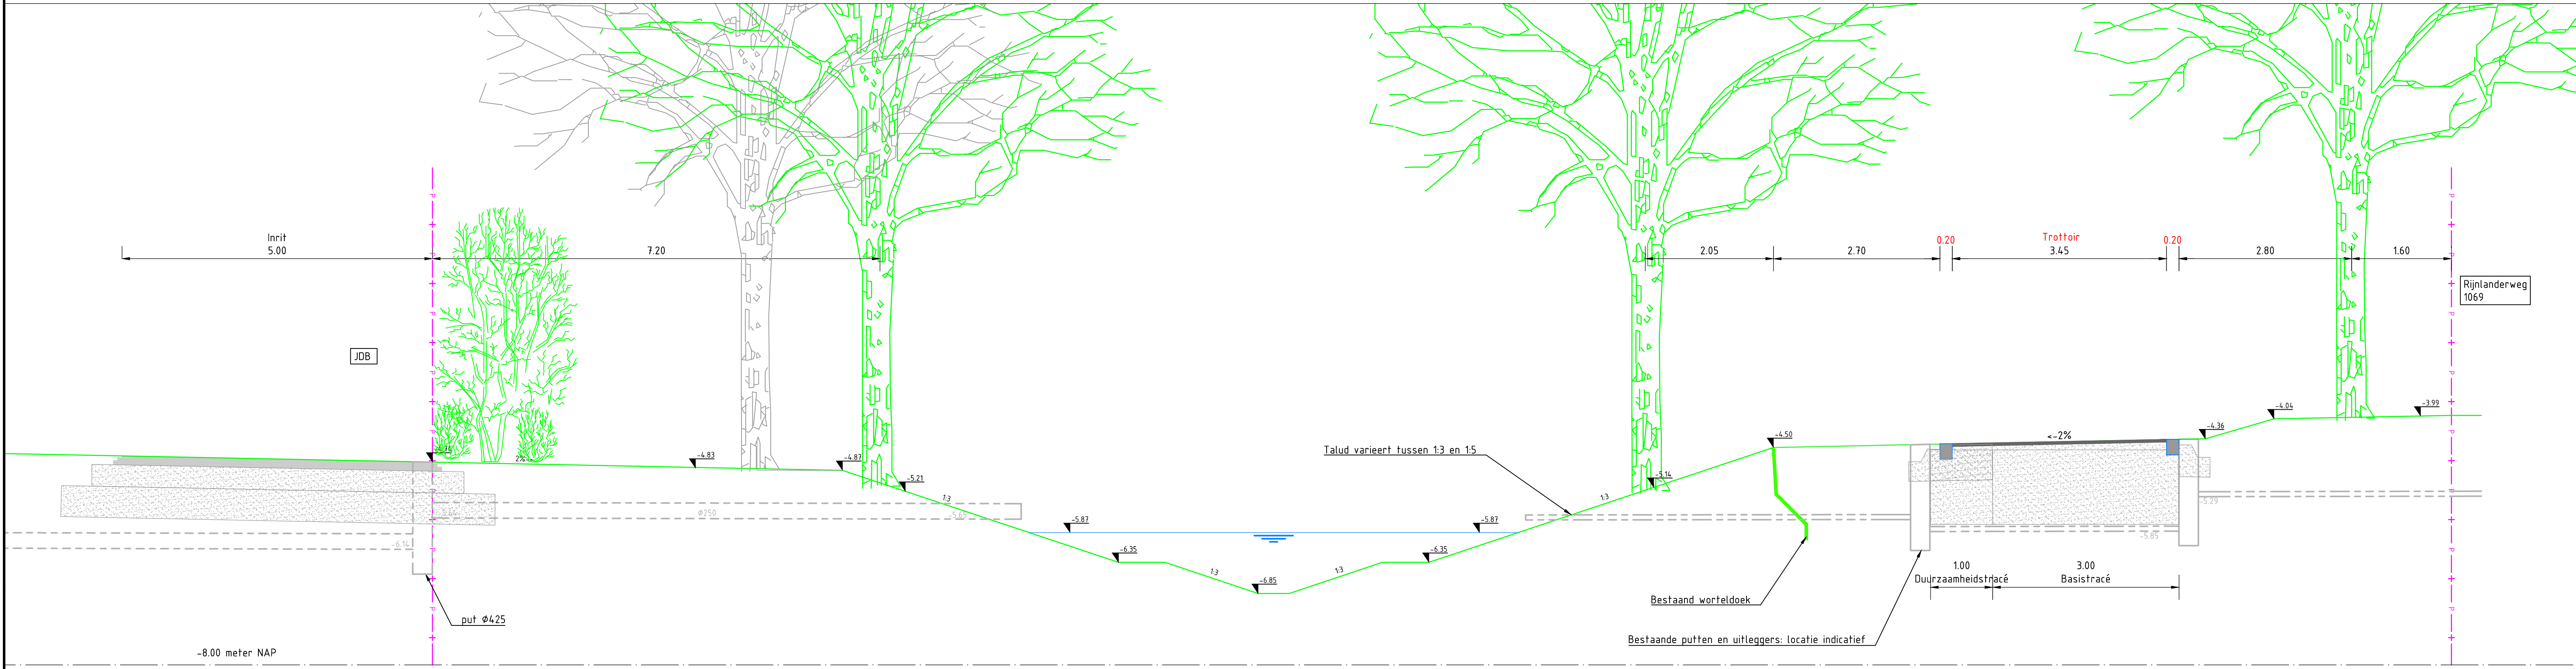

Dwarsprofiel 05 - Field of Vision

SCHAAAL 1:50
Bron: STP-KRAV-3100_Dwarsprofielen
STP-KX-1205-3100_Dwarsprofielen

Legenda

- bestaande situatie
- bestaand asfalt
- bestaande betonstraatssteen
- bestaand fietspad (tegels)
- bestaand trottoir (tegels)
- bestaande fundering
- NAP referentielijn
- Kaveelgrens
- toekomstige waterlijn (-5.87m tov NAP)
- Grond aanvullen
- bestaand anti-worteldoek
- Hoogtemaat bestaande situatie
- kaveelbebouwing
- Aan te planten boom

Peilen
- bestaande VDS -5.87 m NAP
- waterpeil -5.27 m NAP
- zandpeil -5.27 m NAP
Opmerkingen
- voor alle ondergrondse inrichtingen in de profielen (zie het bestaandplan)
- alle maten in meters tenzij anders aangegeven
- alle hoogtematen in meters t.o.v. NAP

V2	Opdrachtgever		
V2	GEM A4 Zone West C.V.		
V3	Advies- en Ingenieursorganisatie		
V3	Architect		
			
Project			Contact
Schiphol Trade Park - B01044			
Projectnummer: X07031001044			Security Category: A02 - Intern
Totaal: 100			
Onderwerp:	Boomaanplant Airborne Avenue Dwarsprofielen		
Schaal	- zie tekening	Bladformaat: A0 - (84x119)	Status: Definitief
Contractnummer:	ARC01-2024-028	Bladnummer: 2 van 3	Versie: V3
Tekeningnummer: STP-XX-1293-3200			