




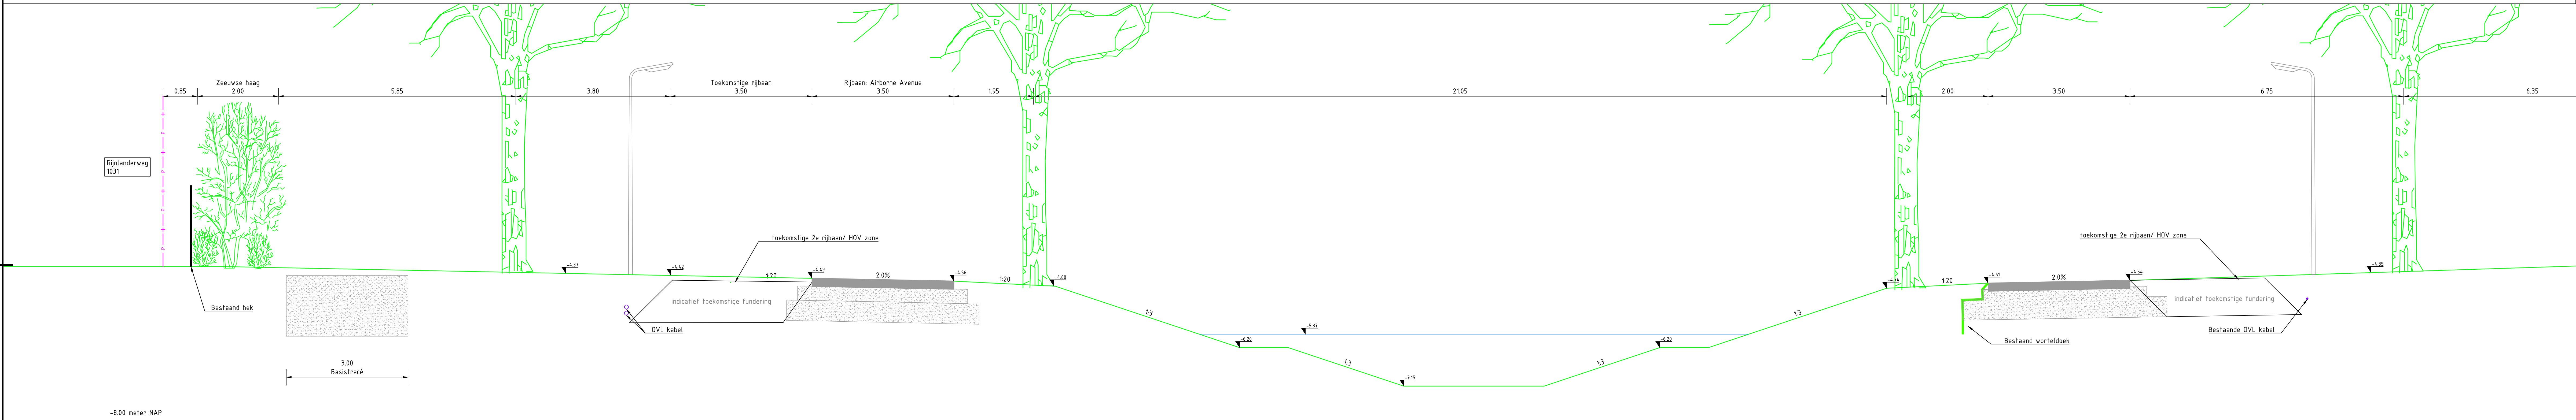

Dwarsprofiel 06 - Leap
SCHAAL 1 : 50
Bron: STP-XX-1293_Dunpen t/d watergang Airb. Avenue

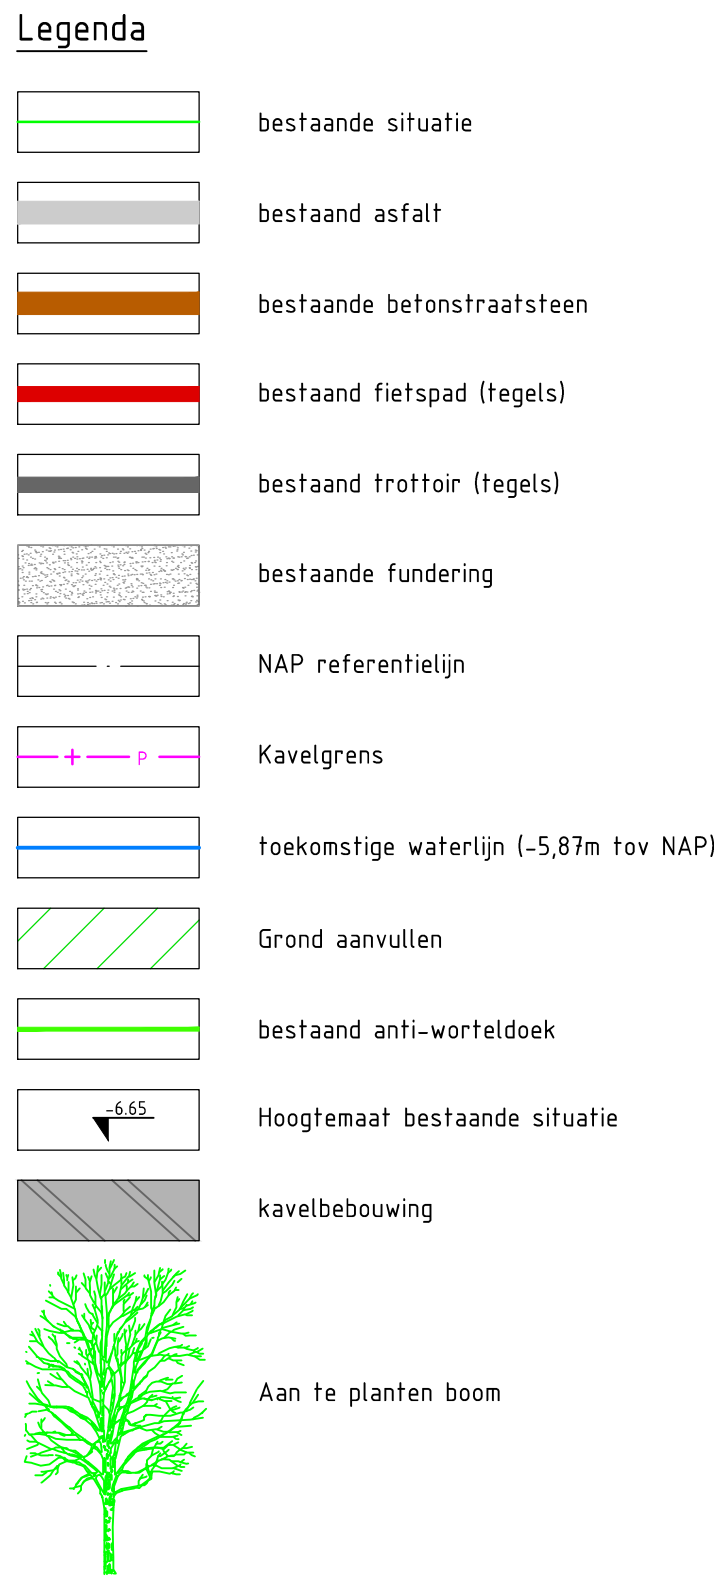

Dwarsprofiel 07 - Airborne Avenue
SCHAAL 1 : 50
Bron: STP-DO BRM 2.0-DWH-NW-Dwarsprofielen Uitbreiding Spoor 2
STP-XX-1199-3100_Dwarsprofielen
STP-XX-1211-Dunpen Watergangen Airb. Avenue

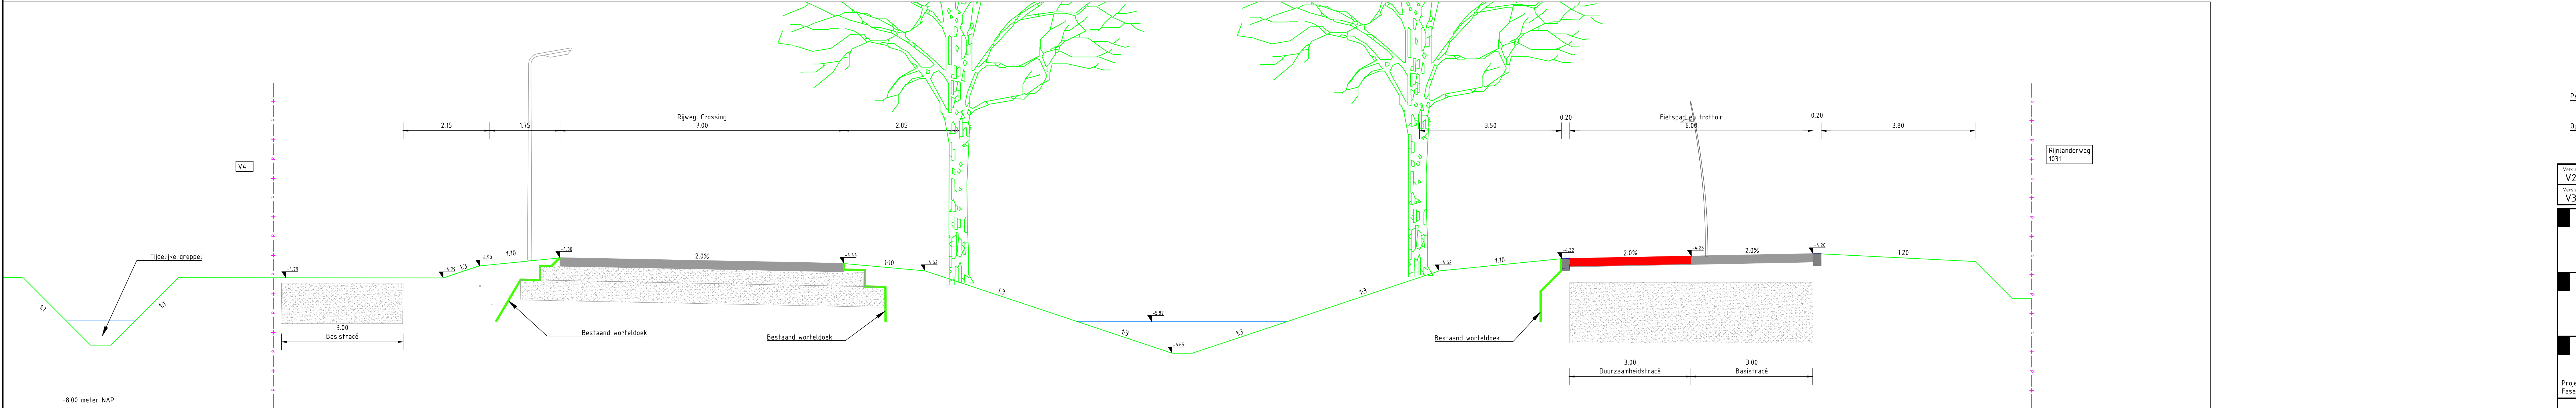

Dwarsprofiel 08 - Crossing
SCHAAL 1 : 50
Bron: STP-DO BRM 2.0-DWH-NW-Dwarsprofielen Uitbreiding Spoor 2

Peilen

- Toekomstig VDS -5,87 m N.A.P.
- Waterpeil -5,27 m N.A.P.
- Zwerfpeil -5,87 m N.A.P.

Opmerkingen

- voor alle ondergrondspijping in opgegeven in de profielen. Zie het toekenningsplan.
- alle maten in meters tenzij anders aangegeven
- alle hoogten in meters t.o.v. N.A.P.

Verf	Onderwerp: DO binnen Airborne Avenue		
V2	Datum: 16-12-2024	Get.: C. Perk	
V3	Datum: 16-12-2024	Get.: C. Perk	
V3	Datum: 16-12-2024	Get.: C. Perk	
Contract			
Opdrachtgever			
GEM A4 Zone West C.V.			
Advies- en Ingenieursorganisatie Architect			
ARCADIS			
Project			
Schiphol Trade Park - B01044			
Projectnummer: XG07031001044			
Totaal			
Onderwerp: Boomaanplant Airborne Avenue Dwarsprofielen			
Schaal: zie tekening			
Contractnummer: ARC-2024-028			
Bladformaat: A0 - (84x11470)			
Bladnummer: 3 van 3			
Status: Definitief			
STP-XX-1293-3300			
Versie: V3			