


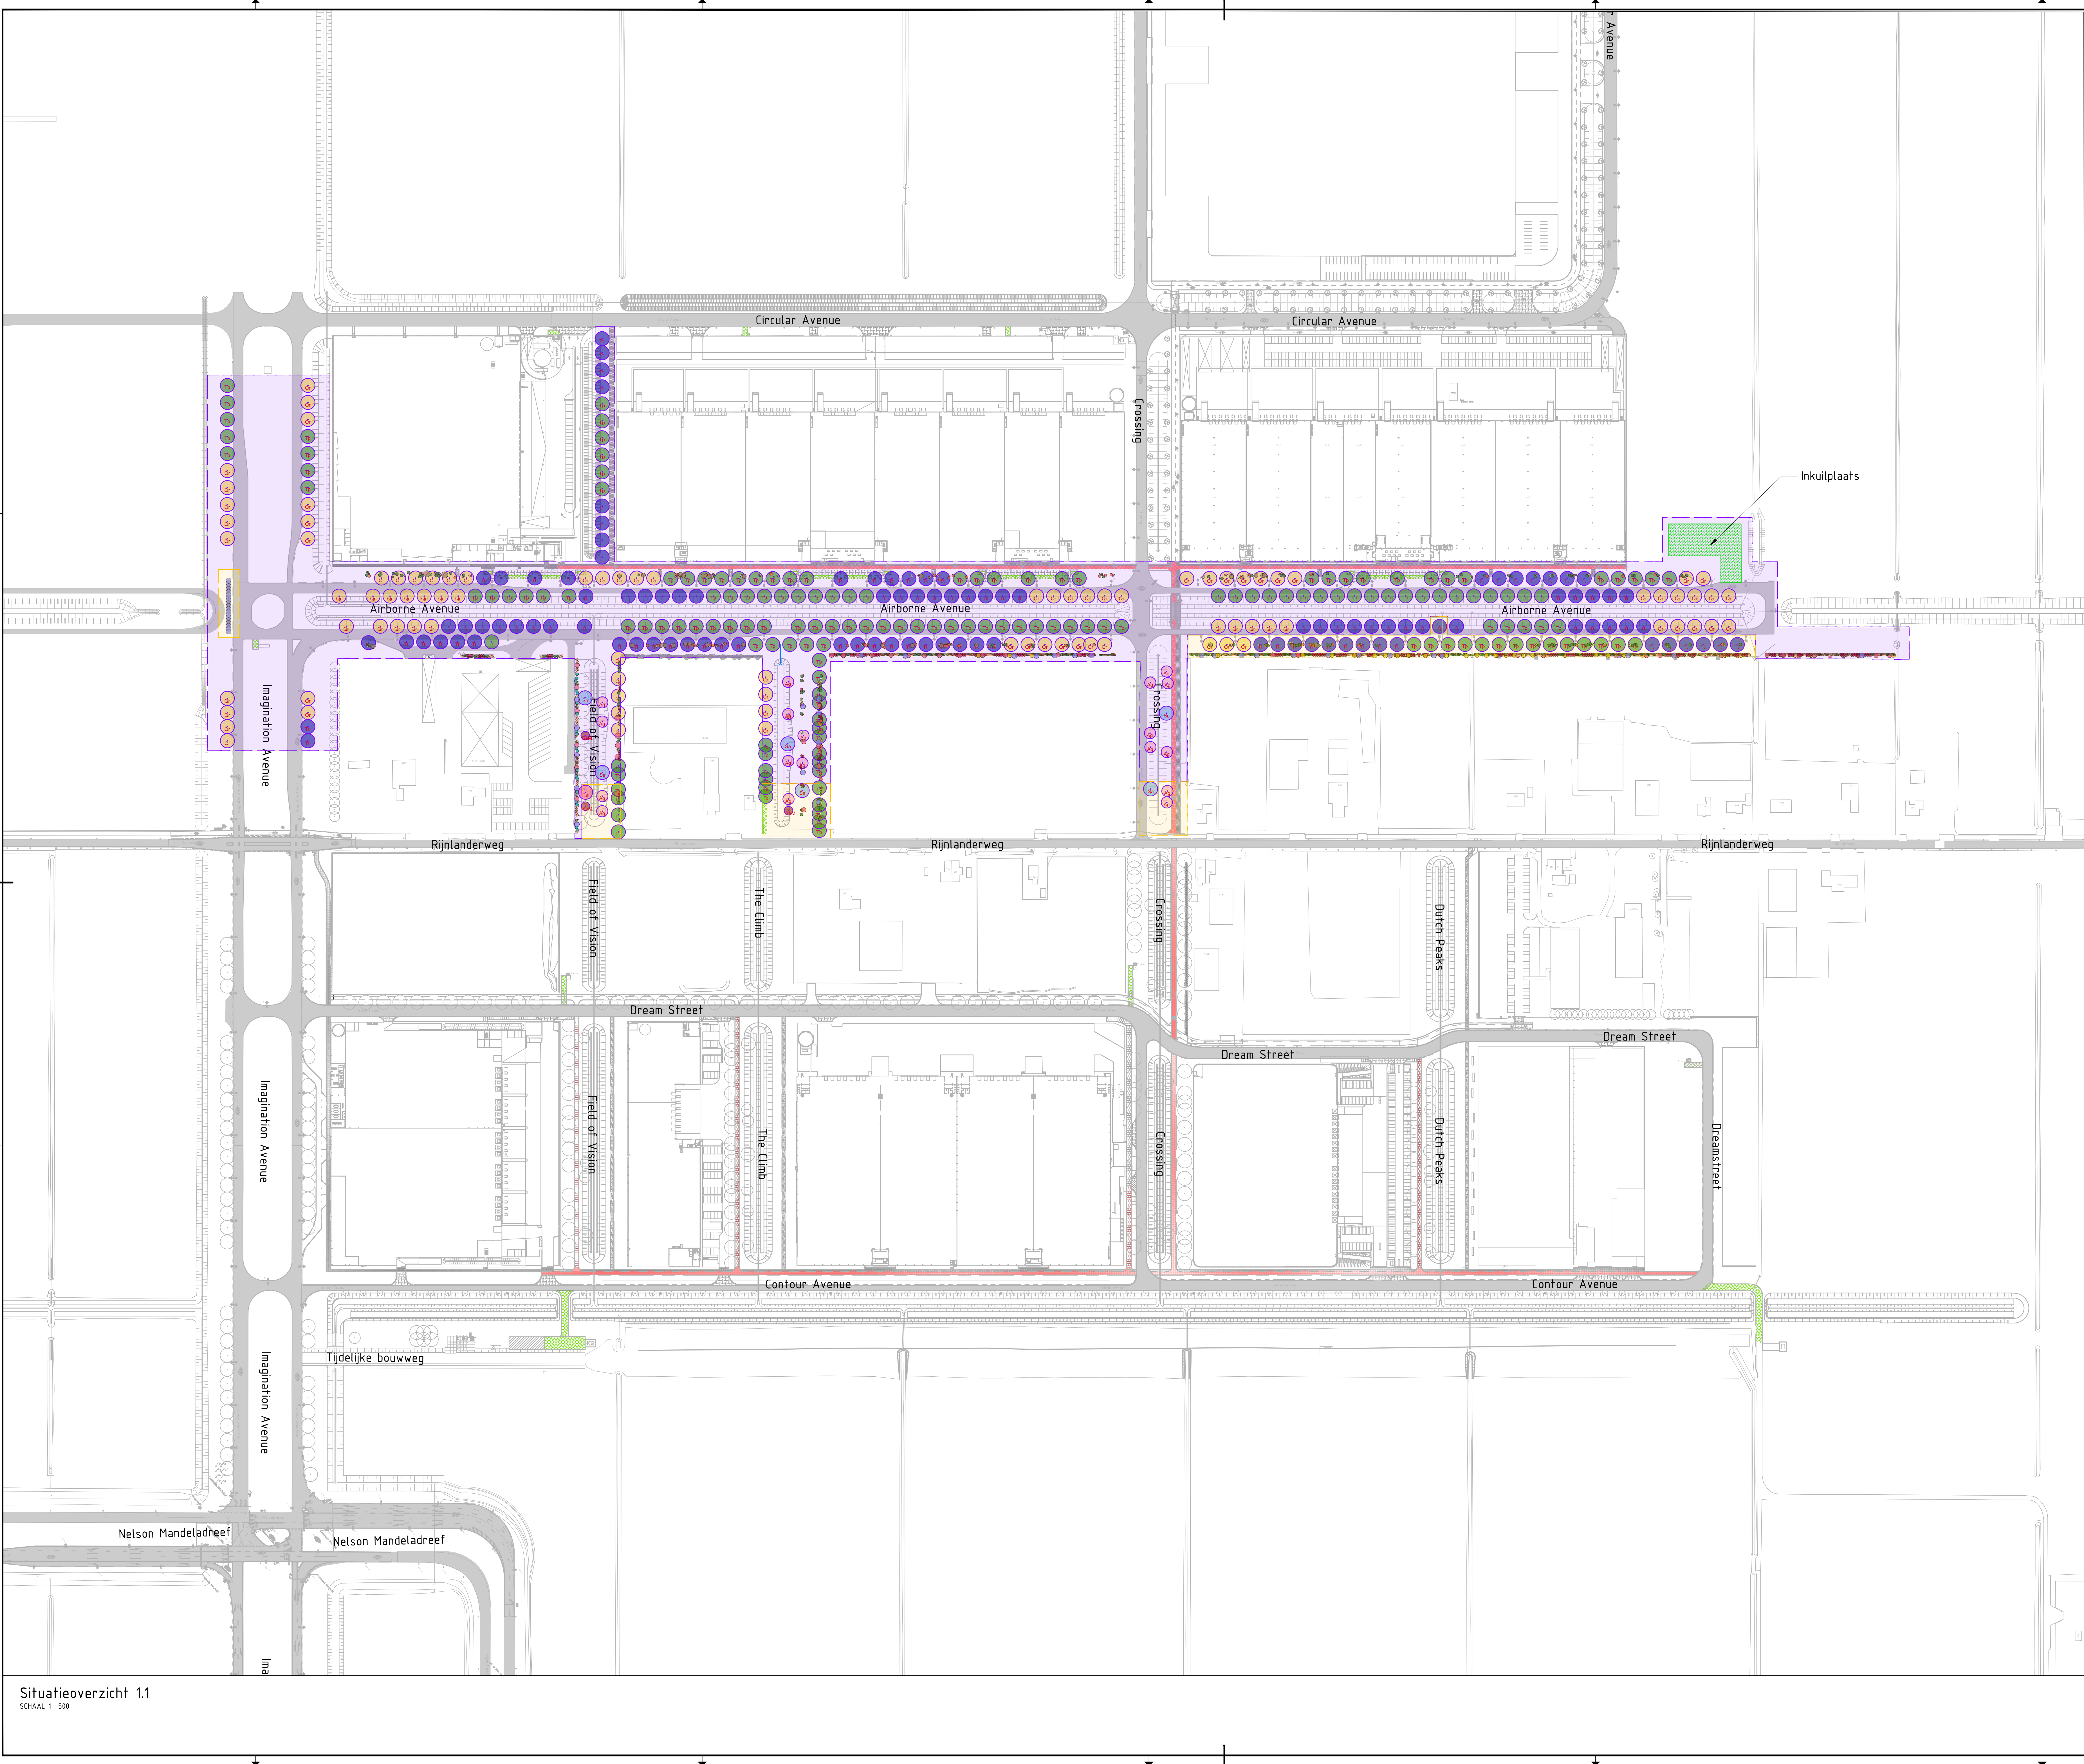

Legenda algemeen

Plantseizoen 1 (werkgrens)

Plantseizoen 2 (werkgrens)

Legenda bomen assortiment

●

Prunus avium (Zoete kers)
1e grootte

●

Quercus robur (Zomereik)
1e grootte

●

Salix alba (Schielwilg)
1e grootte

●

Tilia platyphyllos (Zomerlinde)
1e grootte

●

Tilia tomentosa 'Brabant' (Zilverlinde)
1e grootte

●

Alnus glutinosa (Zwarte els)
1e grootte

●

Sorbus aria 'Magnifica' (Meelbes)
2e grootte

Legenda bovenaanzicht

Bestaand asfalt rijbaan

Bestaand betonstraatstenen
inritten en ventweg

Bestaand tegels fietspad

Bestaand tegels fietspad

Bestaand tegels trottoir

Bestaand tegels trottoir

Bestaand grasbetontegels

Bestaande boom

Inkuilplaats

Pellen

- Tekoning V05 -5,87 m N.A.P.
- Waterpeil -4,27 m N.A.P.
- Zonerpeil -6,07 m N.A.P.

Opmerkingen

- alle maatwaarden in kilometers, tenzij anders aangegeven
- alle maten in meters, tenzij anders aangegeven
- alle hoogten in meters t.o.v. N.A.P.

Planoverzicht

Schaal 1:10000

Verie V2

Deontinging 00 komet Airborne Avenue

Datum 1-8-2024

Get. C. Park

Con. R. Straathof

Wij. D. Stoop

Verie V3

Deontinging 00 komet Airborne Avenue

Datum 2-8-2024

Get. C. Park

Con. R. Straathof

Wij. D. Stoop

Opdrachtgever

Contact

GEM A4 Zone West C.V.

Advies- en Ingenieursorganisatie Architect

Project

Contact

Schiphol Trade Park - B01044

Projectnummer - XE0703001044

Fase - 00

Security Category - ASL - Intern

Onderwerp - Boomaanplant Airborne Avenue

Overzicht

Schaal - 1:500

Bladformaat - A0

Bladnummer - 1 van 3

Status - Definitief

Tekeningnummer - STP-XX-1293-2000

Verie - V3

Situatieoverzicht 1.1
SCHAAL 1 : 500