


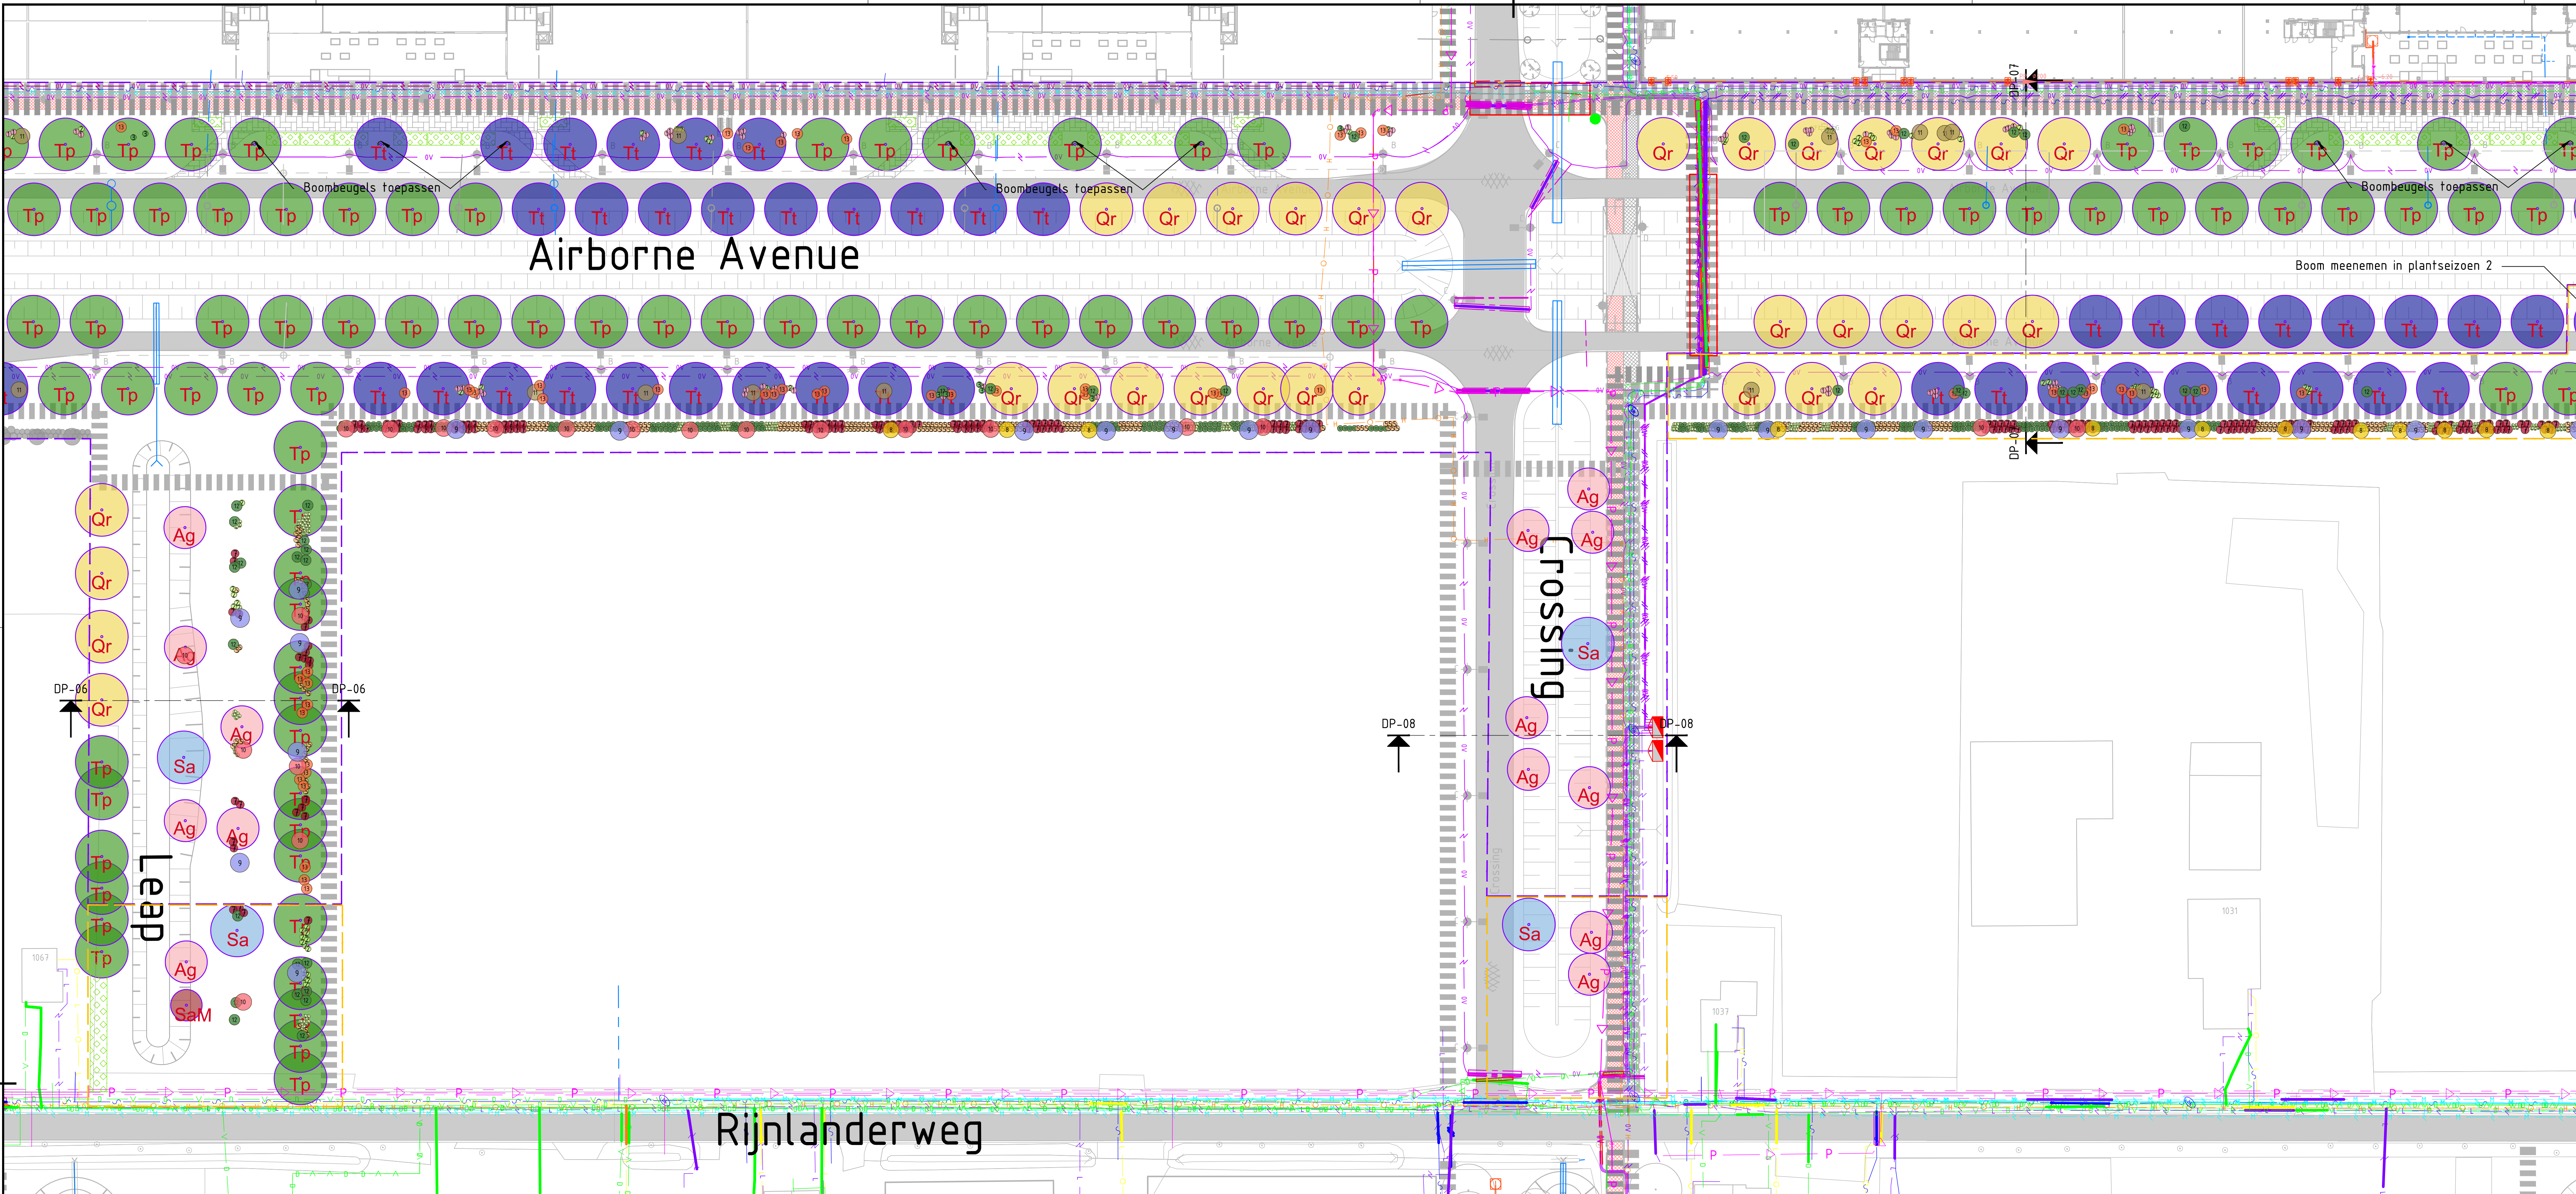

Legenda algemeen

	Plantseizoen 1 (werkgrens)		Boombeugel
	Plantseizoen 2 (werkgrens)		Grond aanvullen

Legenda bomen assortiment

	Prunus Avium (Zoete kers) 1e grootte		Tilia platyphyllos (Zomerlinde) 1e grootte
	Quercus robur (Zomereik) 1e grootte		Tilia tomentosa 'Brabant' (Zilverlinde) 1e grootte
	Salix alba (Schiefwilg) 1e grootte		Alnus glutinosa (Zwarte els) 1e grootte
			Sorbus Aria 'Magnifica' (Meelbes) 2e grootte

Legenda bovenaanzicht

	Bestaand asfalt rijbaan		Bestaand tegels trottoir
	Bestaand betonstraatstenen inritten en ventweg		Bestaand tegels trottoir
	Bestaand tegels fietspad		Bestaand grasbetontegels
	Bestaand tegels fietspad		Bestaande boom

Legenda Onderbeplanting

	Rr_Ribes rubrum (Aalbes)		Ac_Acer campestre (Spaanse aak)
	Rn_Ribes nigrum (Zwarte bes)		Ps_Prunus spinosa (Sleedoorn)
	Rl_Rubus idaeus (Franbos)		Cm_Crataegus monogyna (Meidoorn)
	Rru_Rosa rubiginosa (Egelantier)		Ca_Corylus avellana (Gewone hazelaar)
	Rc_Rosa canina (Hondsdooie)		Vo_Viburnum opulus (Gelderse roos)
	Bv_Berberis vulgaris (Zuurbes)		Cs_Cornus sanguinea (Rode kornoelje)
	Lv_Ligustrum vulgare (Wilde liguster)		

Bestaande kabels en leidingen KLIC + revisies


	Basisstracé		Zinker
	Duurzaamheidsstracé		Mantelbuizen
	Buisleiding gevaarlijke inhoud		Drukriolering
	ZRO		Riolering vrijverval
	Data-transport		HWA Riolering
	Hoogspanning		VWA Riolering
	Laagspanning		Drainage buis
	Middenspanning		Drainage buis buiten gebruik
	Gas hoge druk		HWA inspectieput
	Gas lage druk		VWA inspectieput
	Water		SWA inspectieput buiten gebruik
	duiker		Drainage inspectieput buiten gebruik

Peilen

- Tekening V05 -5,87 m N.A.P.
- Waterpeil -4,27 m N.A.P.
- Zenerpeil -6,07 m N.A.P.

Opmerkingen

- alle maatwaarden in millimeters, tenzij anders aangegeven
- alle maten in meters, tenzij anders aangegeven
- alle hoogten in meters t.o.v. N.A.P.

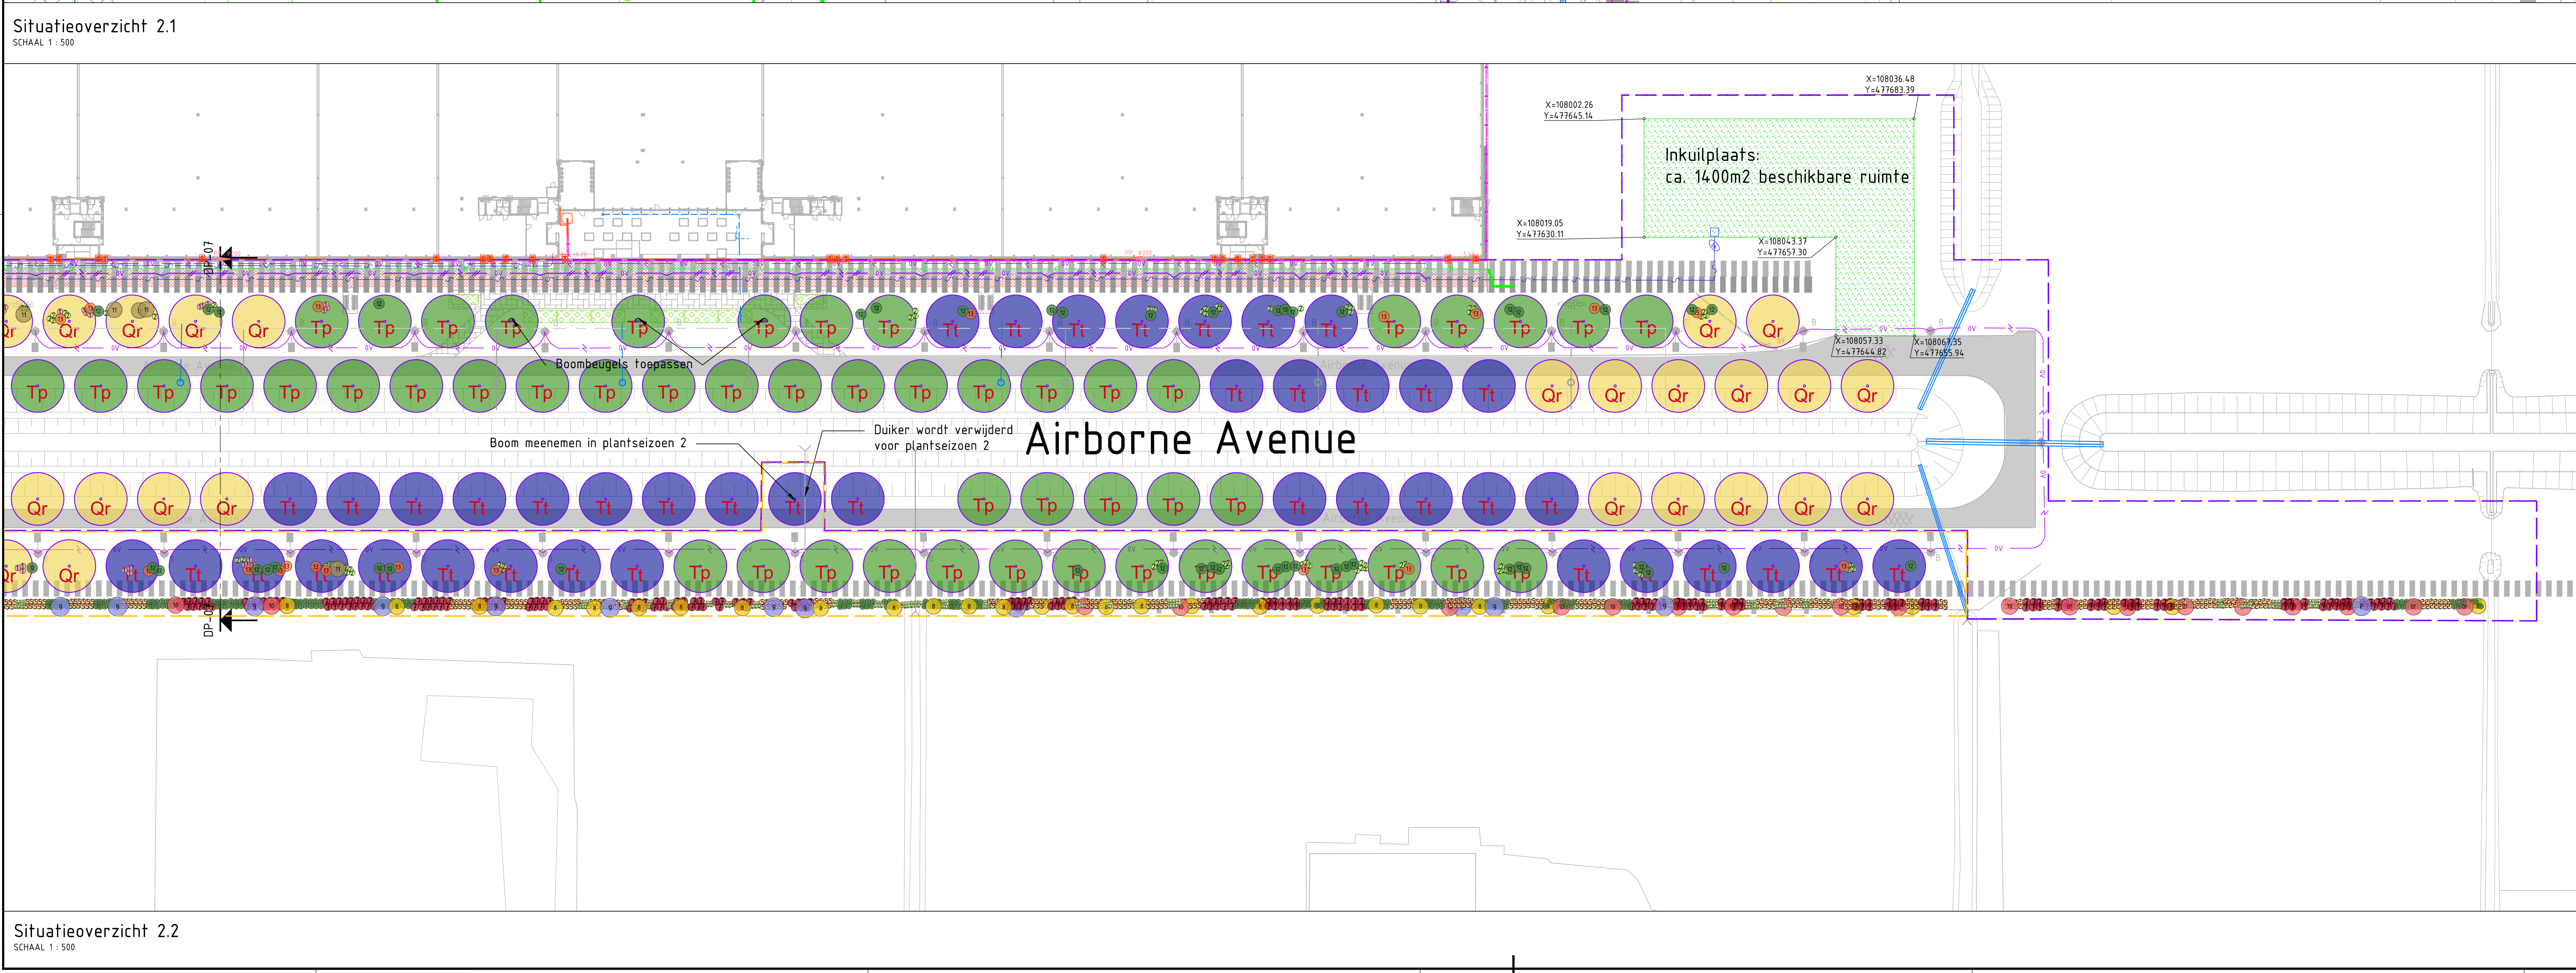

Planoverzicht

Schaal 1:10000

Verse V2	Deontingering 00 binnen Airborne Avenue	Datum: 1-6-2024	Get: C. Park	Con: R. Straathof	Wij: D. Stoop
Verse V3	Deontingering 00 binnen Airborne Avenue	Datum: 2-6-2024	Get: C. Park	Con: R. Straathof	Wij: D. Stoop

Opmelding

GEM A4 Zone West C.V.	Architect
Advies- en Ingenieursorganisatie	ARCADIS
Project	Schiphol Trade Park - B01044
Projectnummer	XE0703001044
Fase	03
Onderwerp	Boomaanplant Airborne Avenue

Schaal: 1:1500	Bladformaat: A0	Status: Definitief
Contractnummer: ARC-2024-028	Bladnummer: 3 van 3	
Tekeningnummer: STP-XX-1293-2200		