




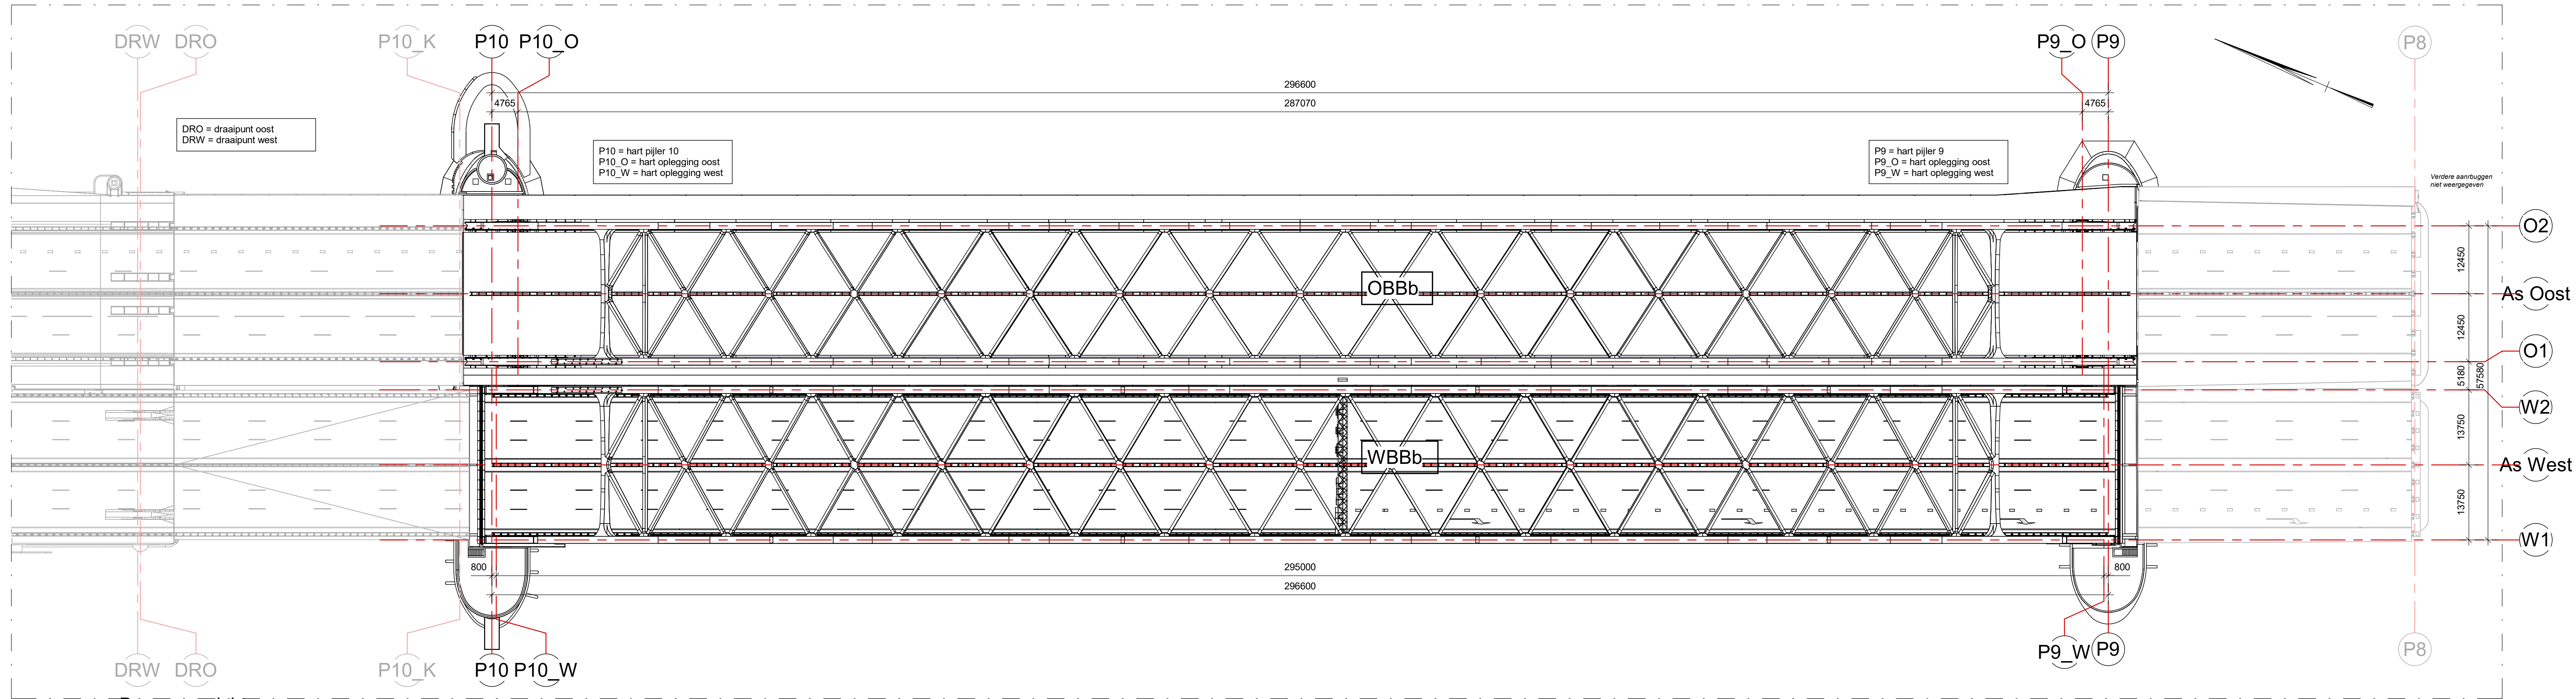


Bovenaanzicht
schaal: 1 : 500

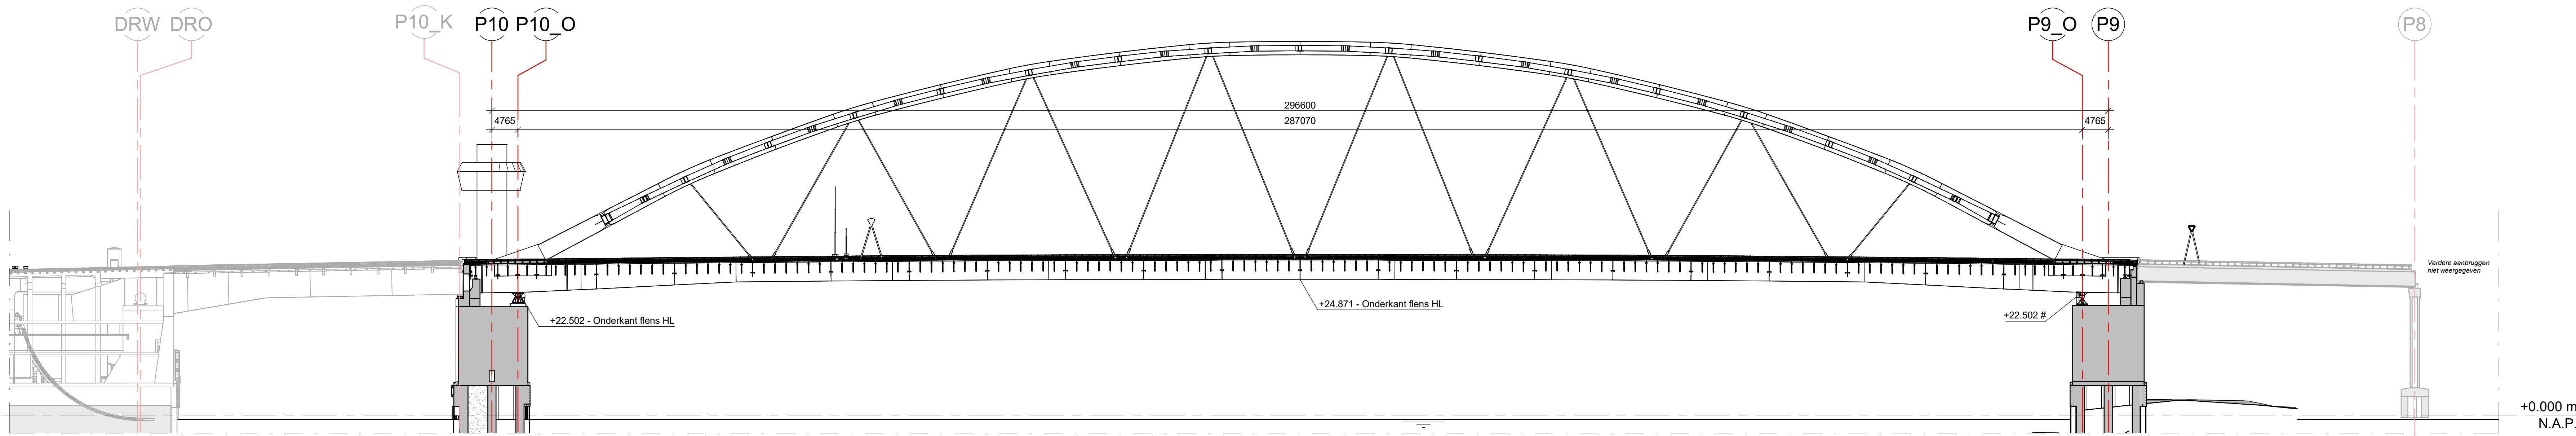


Langsdoorsnede OBBb
schaal: 1 : 500

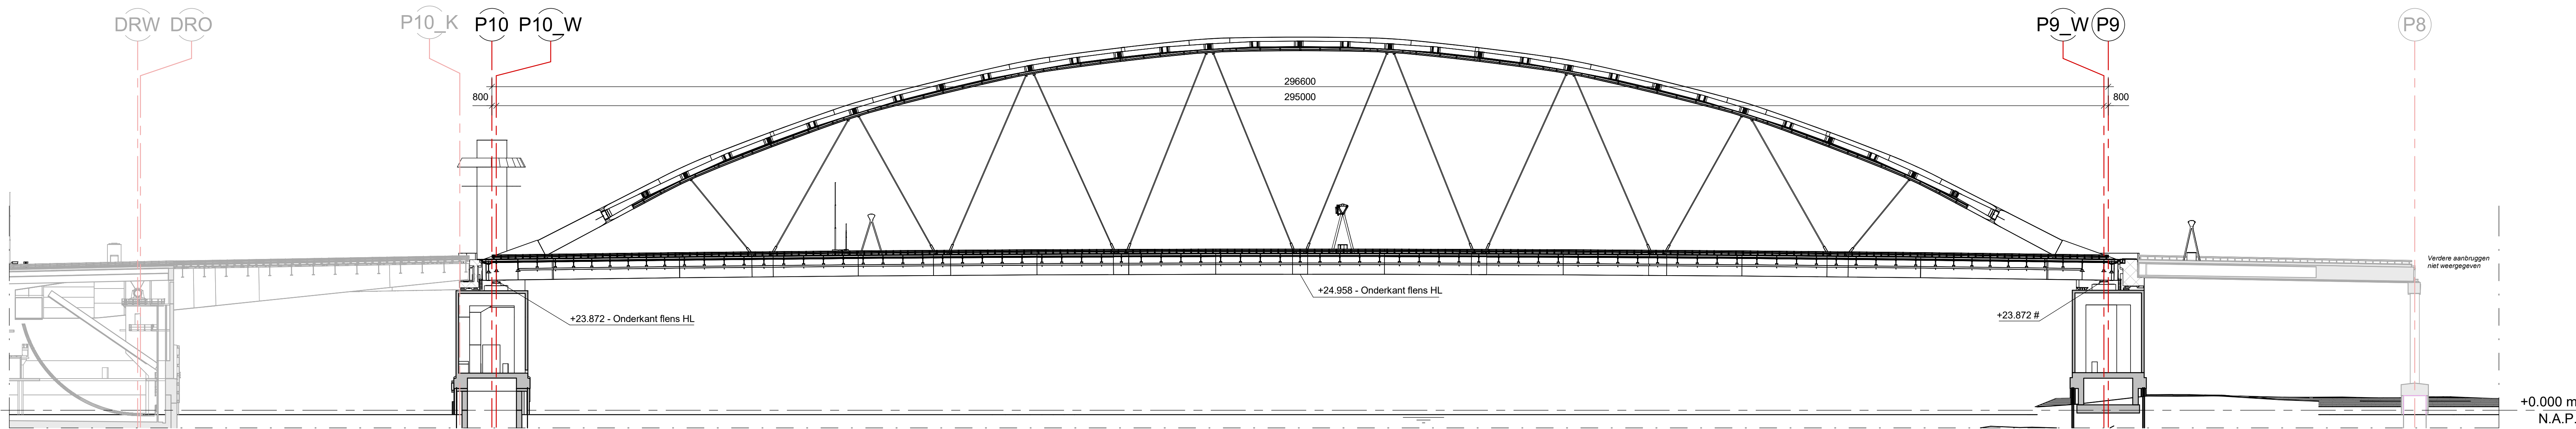


Zijaanzicht Westzijde WBBb
schaal: 1 : 500

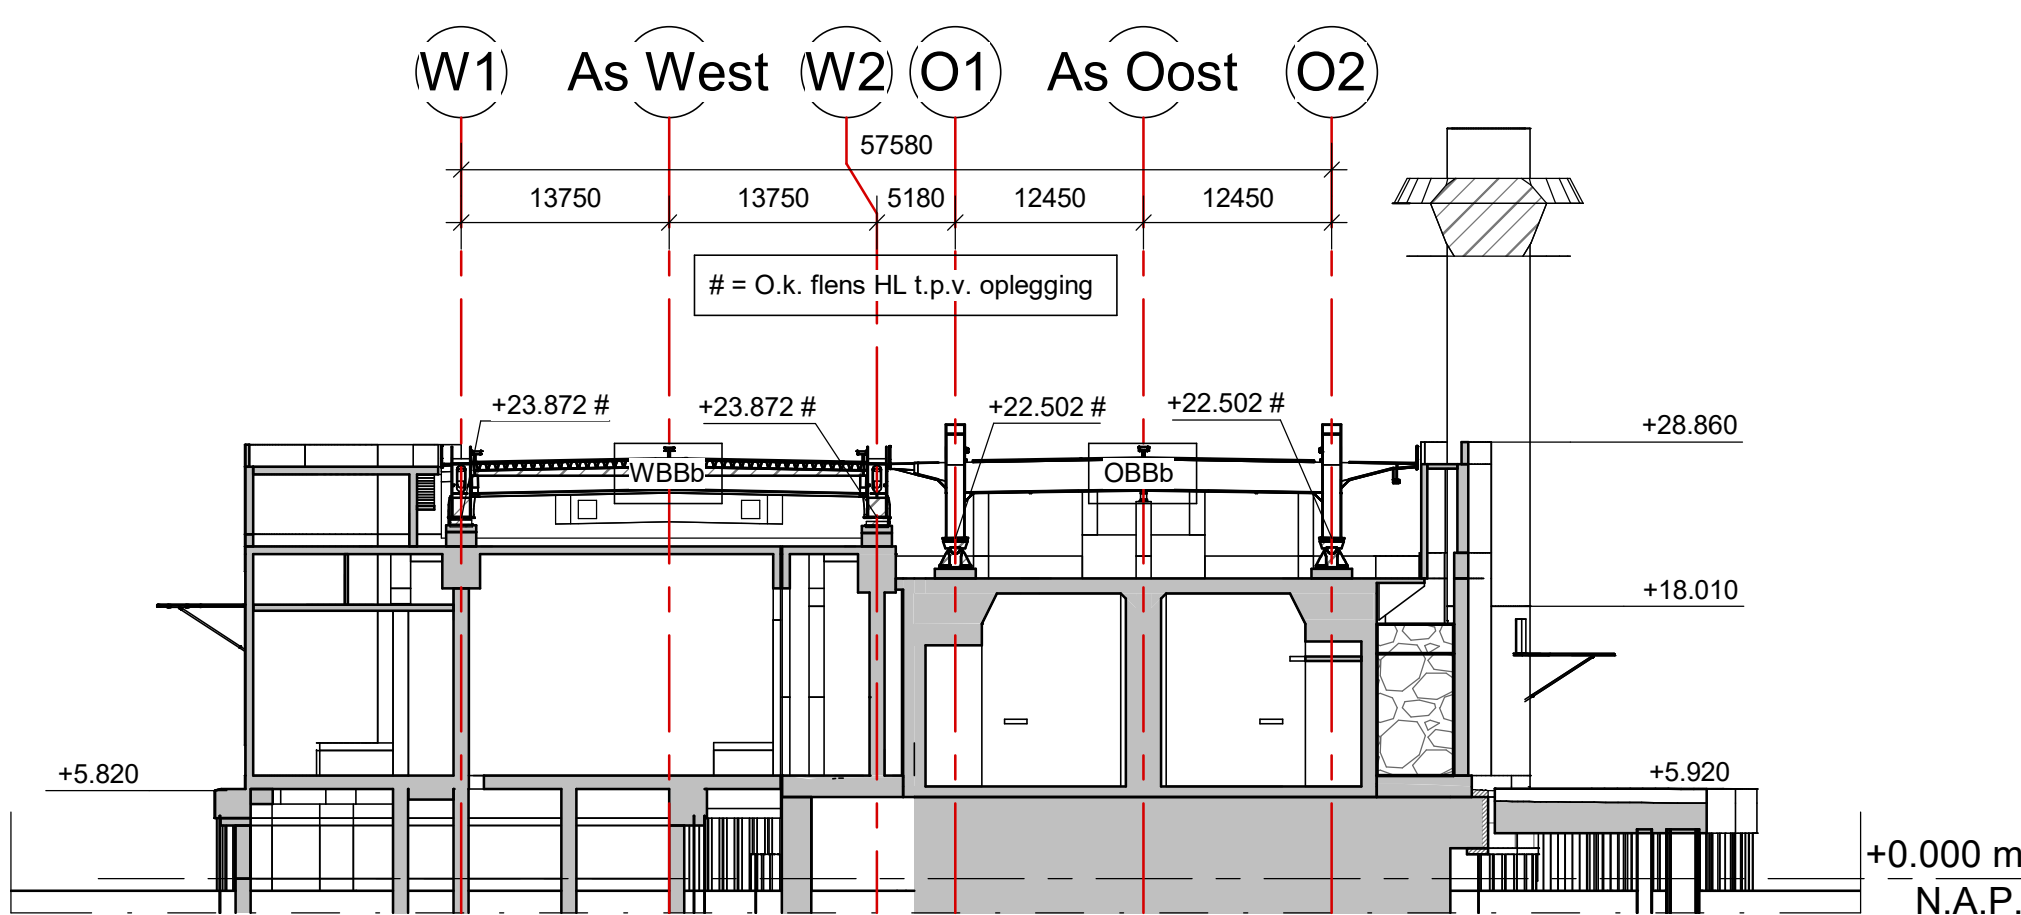

Doorsnede Pijler 10
schaal: 1 : 500

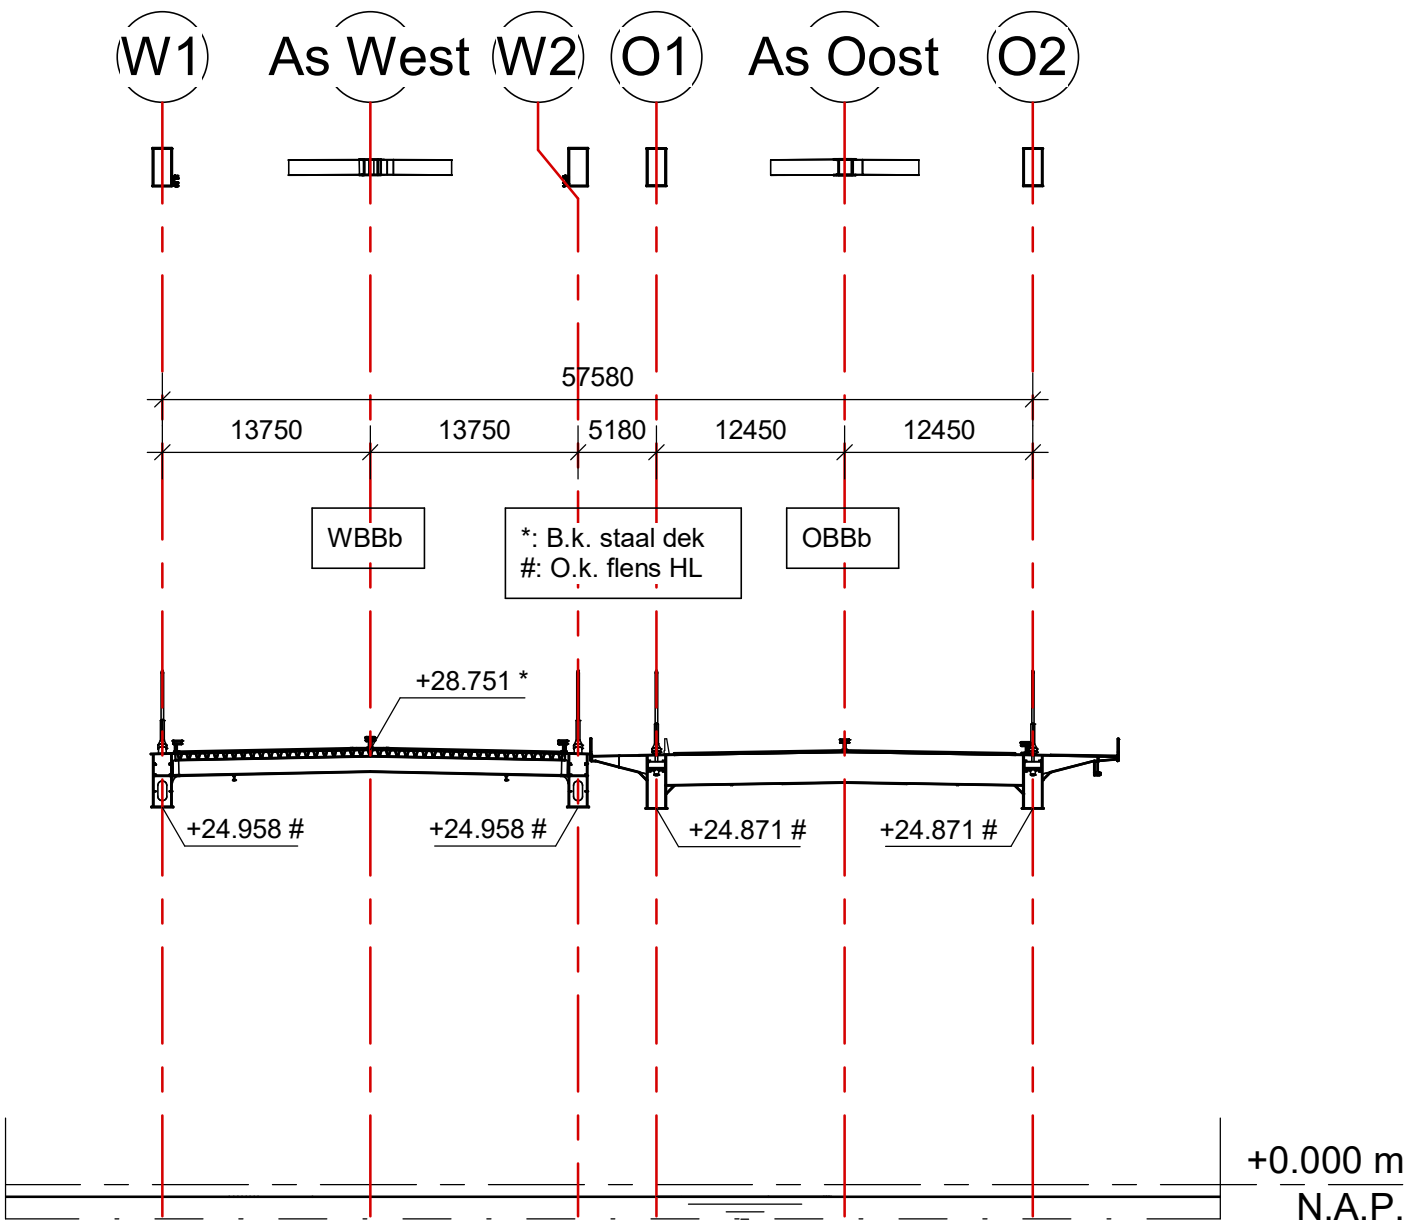

Doorsnede Midden overspanning
schaal: 1 : 500

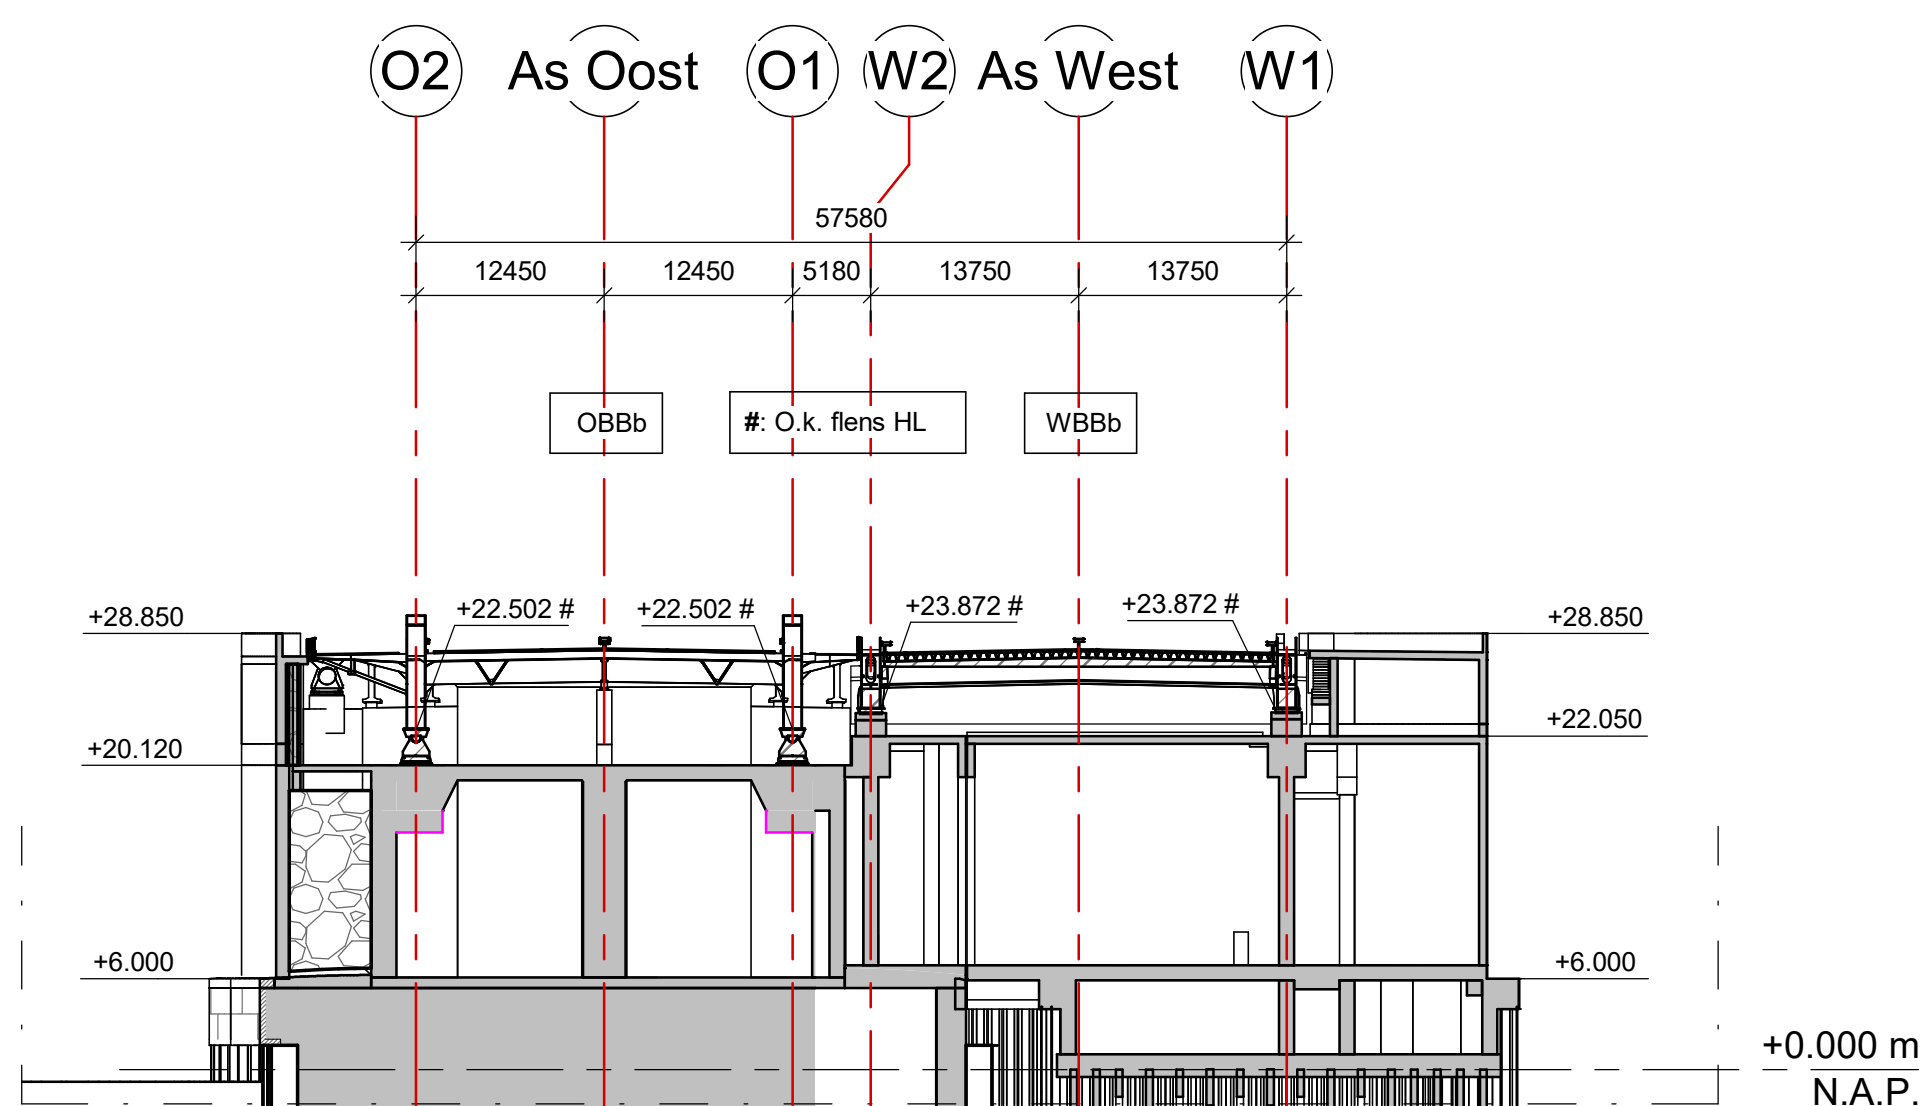


Doorsnede Pijler 9
schaal: 1 : 500

Toelichting

- Voor alle algemene informatie, eisen en bijbehorende tekeningen, zie tekening 000001 - Algemene informatie.

Overzicht

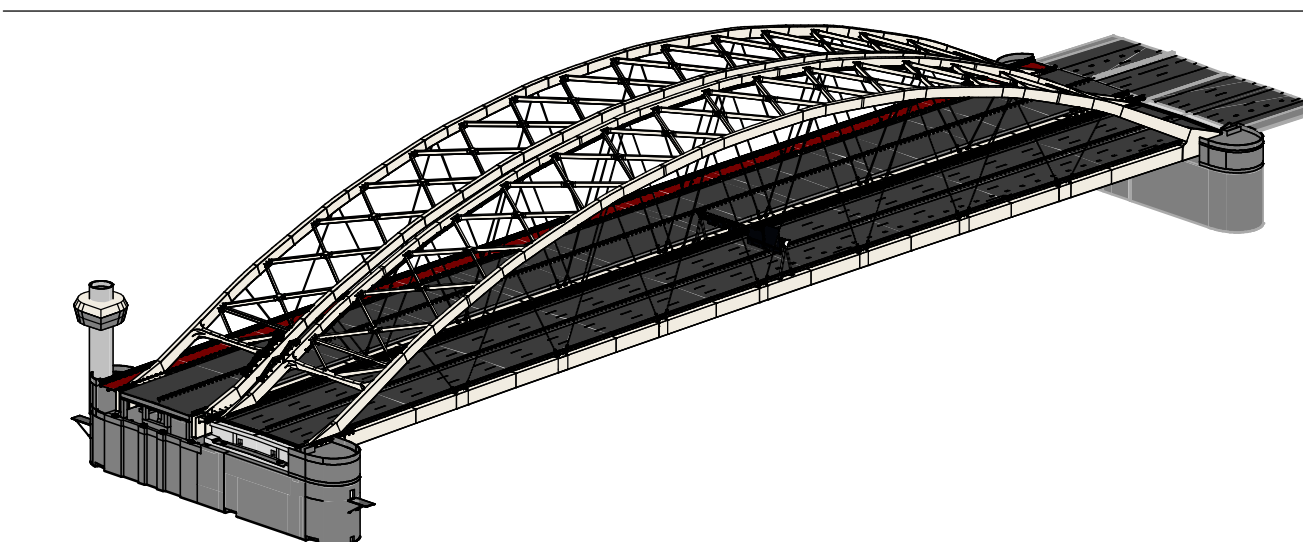

2.0	13-01-2023	Diverse aanpassingen	MMA	FDW	DTJ
1.0	01-11-2022	Definitief	BFA	MDM	DTJ
Rev	Datum	Omschrijving	Get.	Get.	Acc.
Aanpak Project Titel			Opdrachtgever		
Renovatie/vervanging Van Brieneoordbogen			Rijkswaterstaat		
Onderwerp			Rijkswaterstaat		
Overzicht - Bestaande Situatie			Rijkswaterstaat		
Formaat	Schaal		Zie tekening		
A0	3		Definitief		
Projectnummer	210035-01		Tekeningsnummer		Revisie
210035-01 - 1 - 3 - 000002		210035-01 - 1 - 3 - 000002		2.0	