




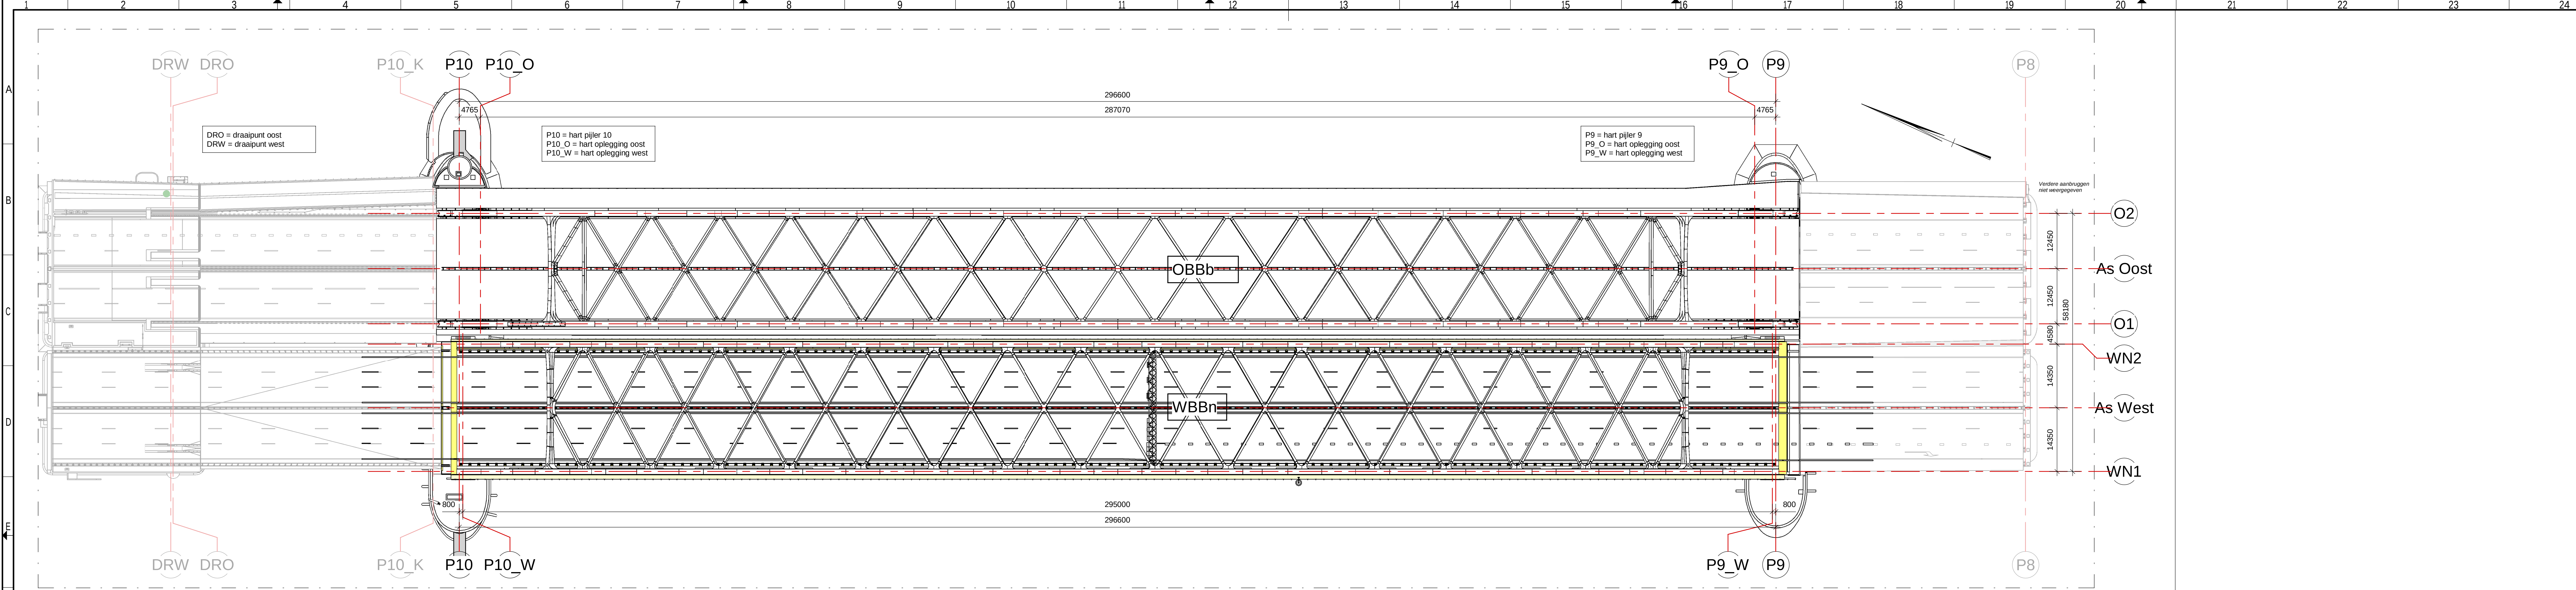


Bovenaanzicht
schaal: 1 : 500

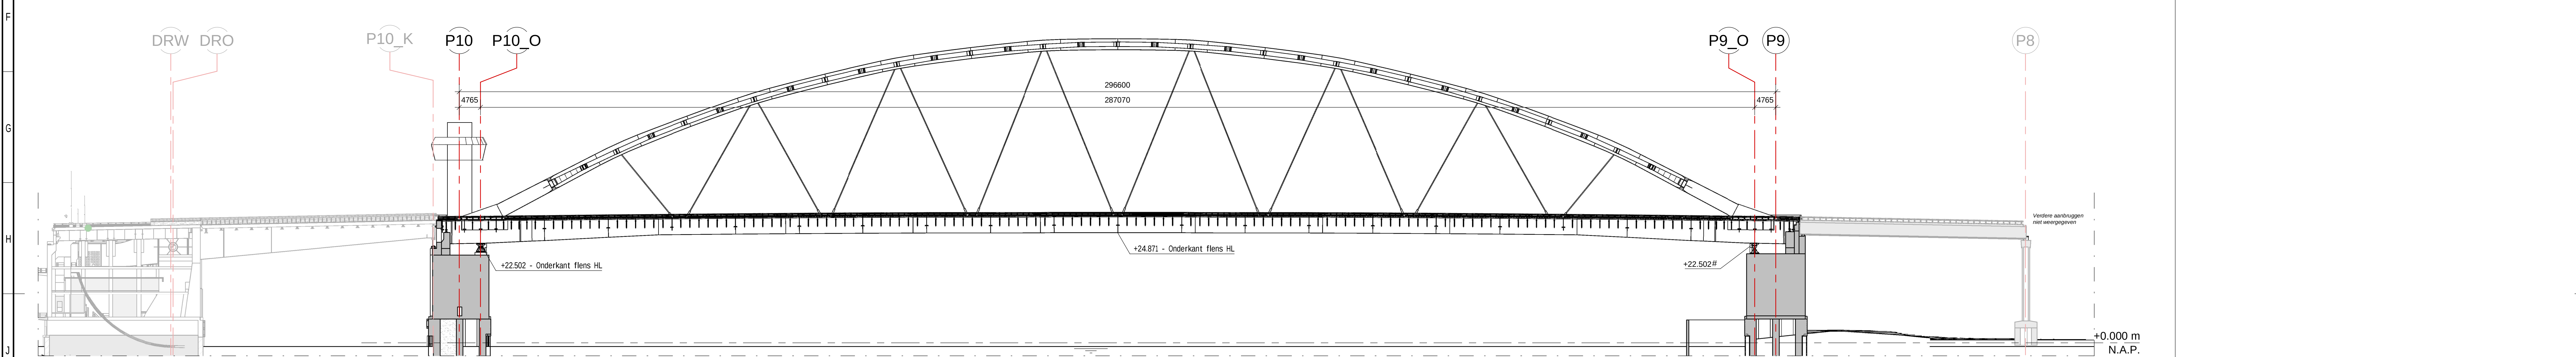

Langsdoorsnede OBBb
schaal: 1 : 500

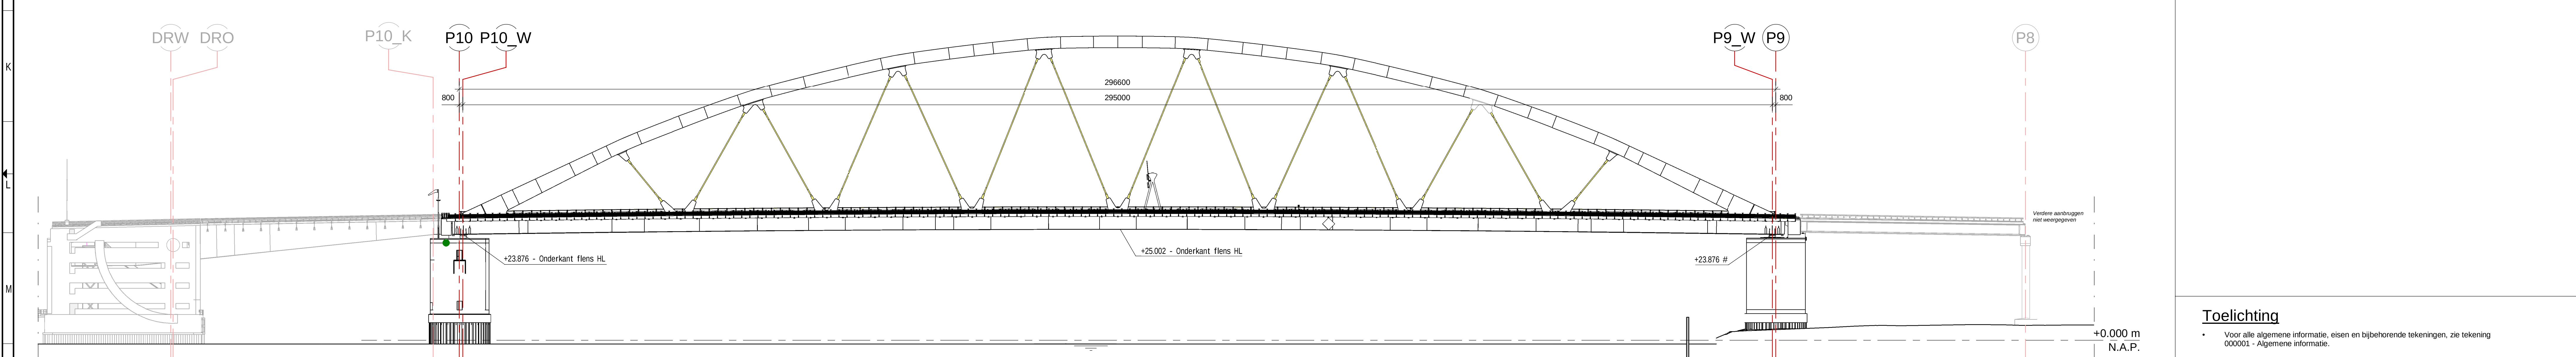


Zijaanzicht Westzijde WBBn
schaal: 1 : 500

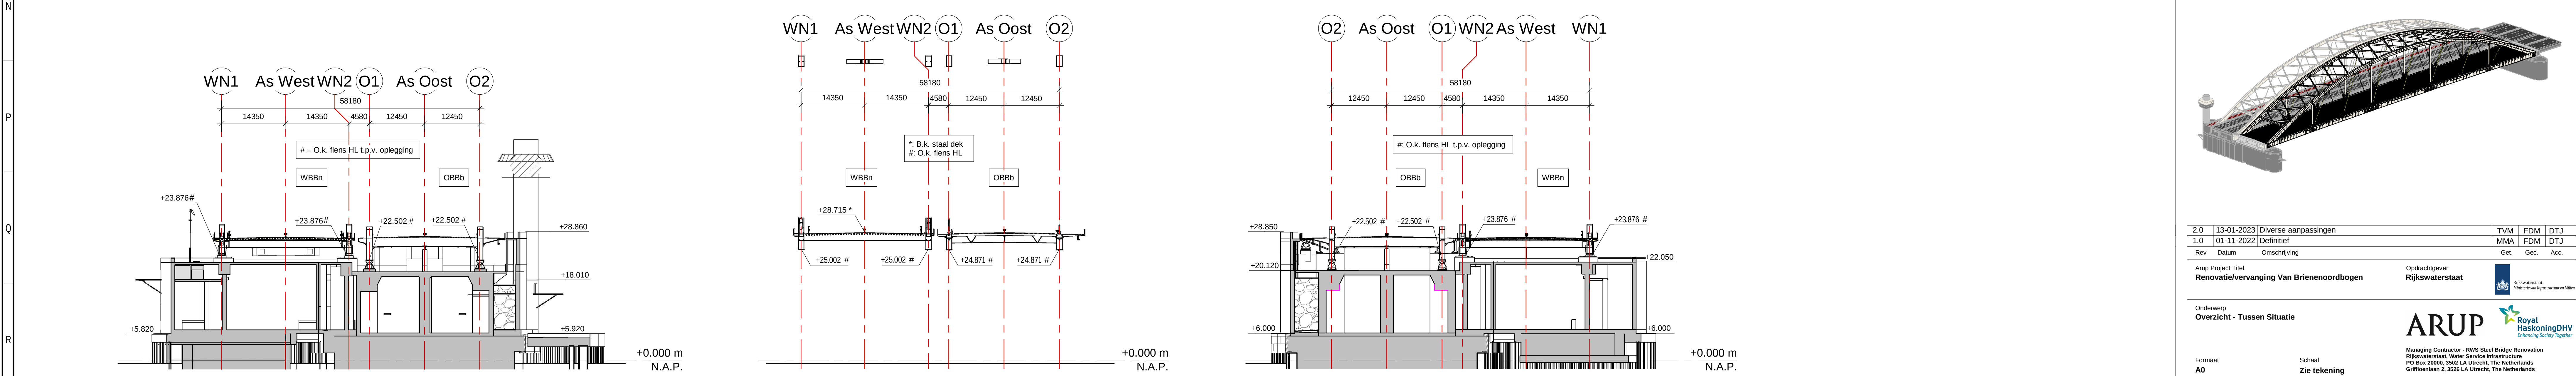

Doorsnede Pijler 10
schaal: 1 : 500

Doorsnede Midden overspanning
schaal: 1 : 500

Doorsnede Pijler 9
schaal: 1 : 500

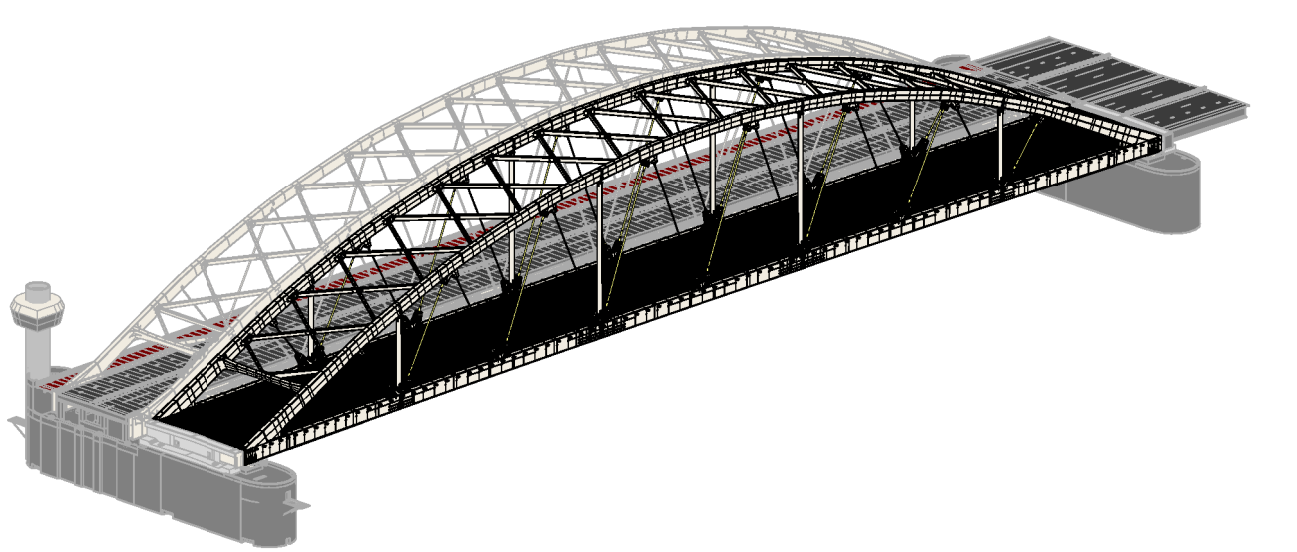

Toelichting

- Voor alle algemene informatie, eisen en bijbehorende tekeningen, zie tekening 000001 - Algemene informatie.

2.0	13-01-2023	Diverse aanpassingen	TVM	FDM	DTJ
1.0	01-11-2022	Definitief	MMA	FDM	DTJ
Rev	Datum	Omschrijving	Get.	Gec.	Acc.
Aanp. Project Titel			Opdrachtgever		
Renovatievervang van Brienenoordbogen			Rijkswaterstaat		
Onderwerp			Onderwerp		
Overzicht - Tussen Situatie			Onderwerp		
Formaat			Schaal		
A0			Zie tekening		
Projectnummer			Status		
210035-01			Definitief		
Tekeningsnummer			Revisie		
210035-01 - I - 3 - 000003			2.0		