



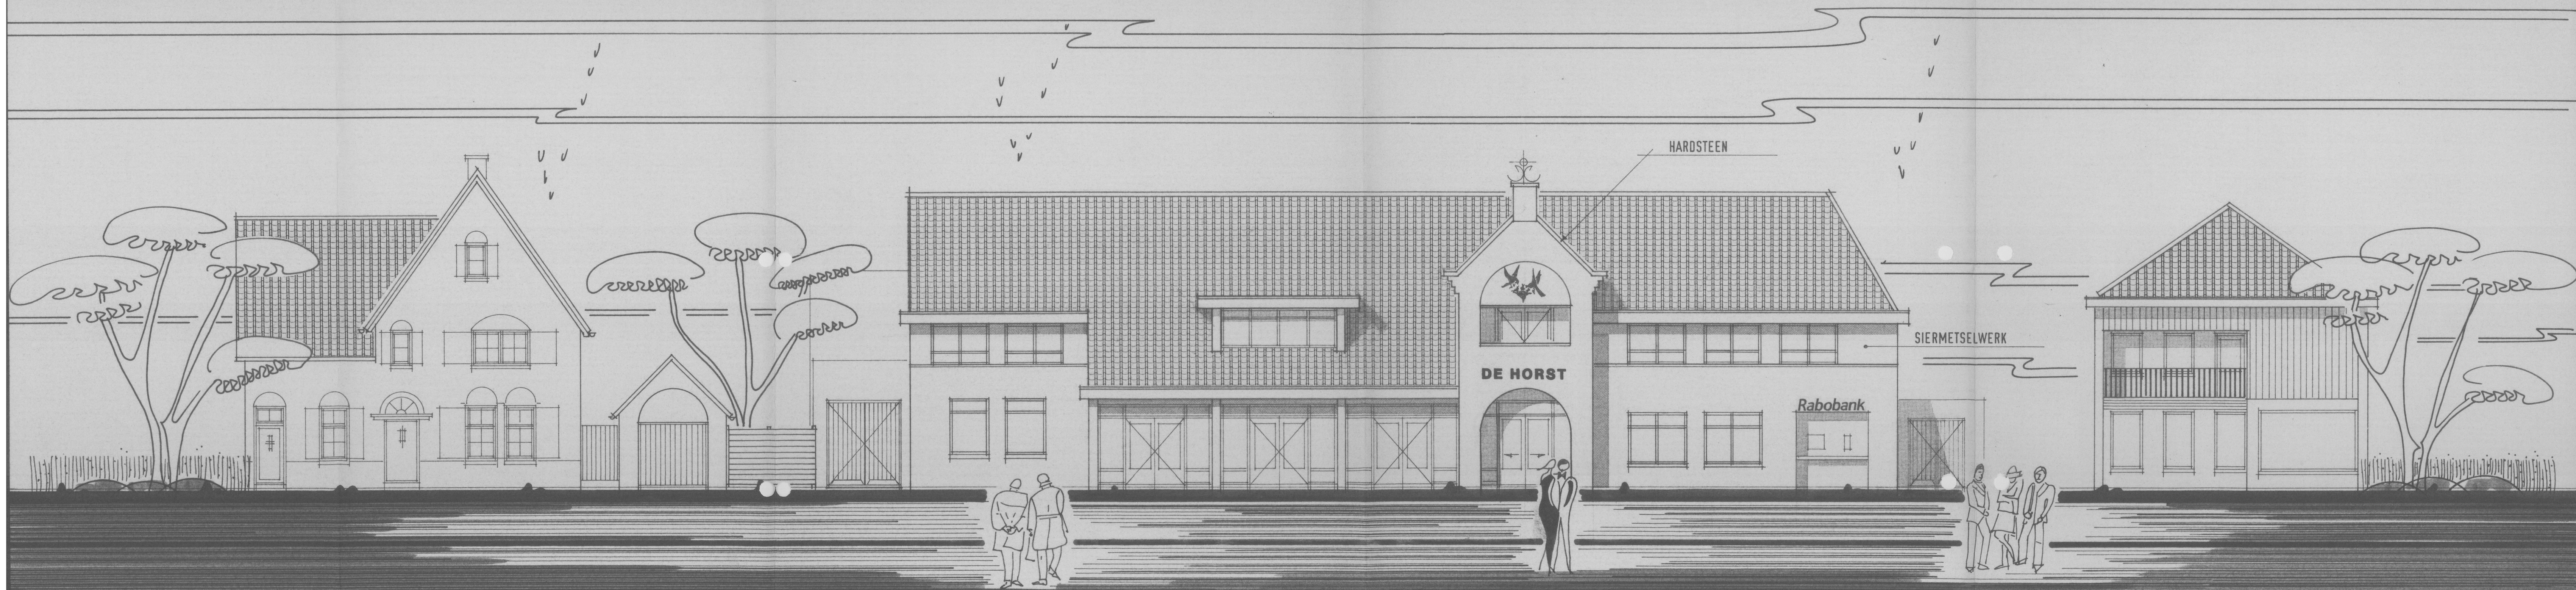

VOORGEVEL

DAK	KERAMISCHE PANNEN (OVH)	ROOD
GEVELS	BAKSTEEN (VLAAMSVERBAND)	ROOD/PAARS
KOZIJNEN/RAMEN	MERANTI	GEBR. WIT
DEUREN	MERBAU	DIEP DONKER BLAUW/GRIJS
GOTEN/LIJSTEN	MULTIPAIN	ROOM-KLEUR

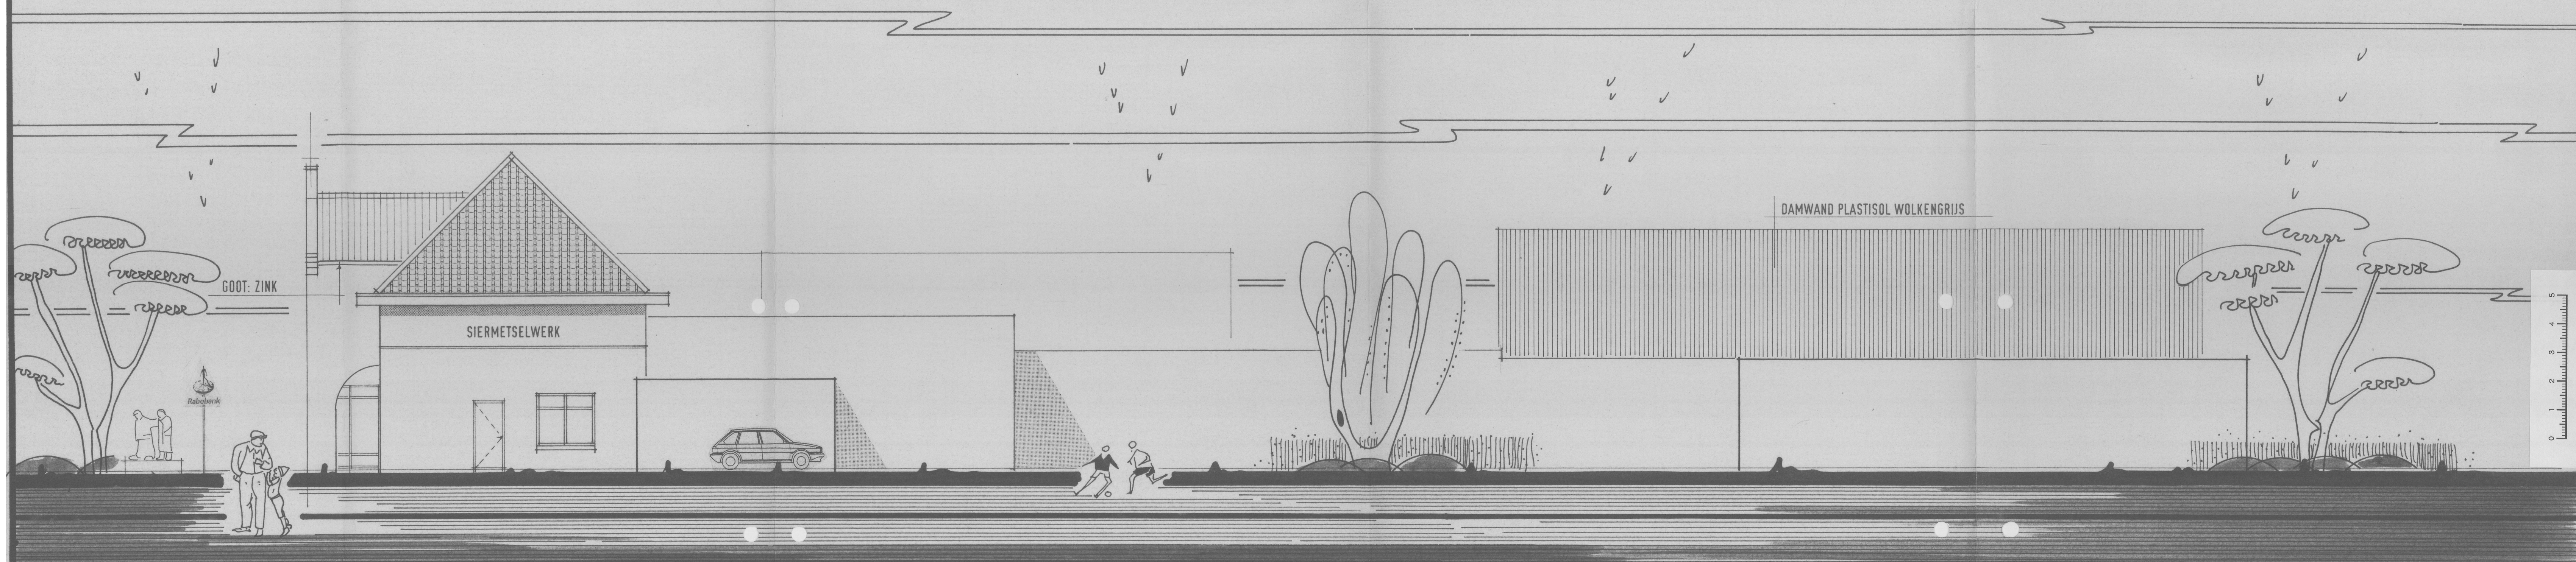

RECHTER ZIJGEVEL

GEVELSTEEN: BAKSTEEN HANDVORM ROOD/PAARS, VLAAMSVERBAND
 KOPPENMAAT: 110 MM / LAGENMAAT: 65 MM
 BUITENKOZIJNEN: MERANTI (DARK RED) 90X140 MM
 BUITENDEUREN: MERBAU
 BEGLAZING: HR++ (U=1.2)
 INBRAAKWERENDHEID HANG- EN SLUITWERK: MINIMAAL WEERSTANDSKLASSE 2

GEHELE UITVOERING CONFORM BOUWBESLUIT, NEN-NORMEN EN GELDEND VOORSCHR.

LINKER ZIJGEVEL EN ACHTERGEVEL: ZIE BLAD 9
BLAD 8
 MULTIFUNCTIONEEL CENTRUM "DE HORST" TE VENHORST

		OPDRACHTGEVER: GEMEENTEBESTUUR VAN BOEKEL VENHORST ST. AGATHAPLEIN 2 5427 AB BOEKEL	
v.o.f. van de wouw architectuur molenstraat 18 5427 pv boekel		TEL: 0492-322203	
BUREAU VOOR INTERNE EN EXTERNE ARCHITECTUUR ingeschreven in het architectenregister 1.890402.100		VOORGEVEL / RECHTER ZIJGEVEL	
WERK: 938	GET: [initials]	GEW: [initials]	AFM: [initials]
SCHAAL: 1-100	DATUM: 01-07-2005		
deze tekening is ons eigendom en mag zonder onze toestemming niet worden gekopieerd of verspreid			

BOUW EN WONINGTOEZICHT
GEMEENTE BOEKEL

No 20050104

12-07-05
INGEKOMEN

BESTEMMINGSPLAN

Kan Venhust

1966

PAR:

ly

VOORBEREIDINGSBESLUIT

PAR:

BOUW- EN WONINGTOEZICHT

Akte.

13-7-2005

PAR:

y

Behoort bij besluit van Burgemeester en
Wethouders der gemeente BOEKEL.

d.d.1.3.JULI.2005.....

Mij bekend,
De gemeente-secretaris,

