
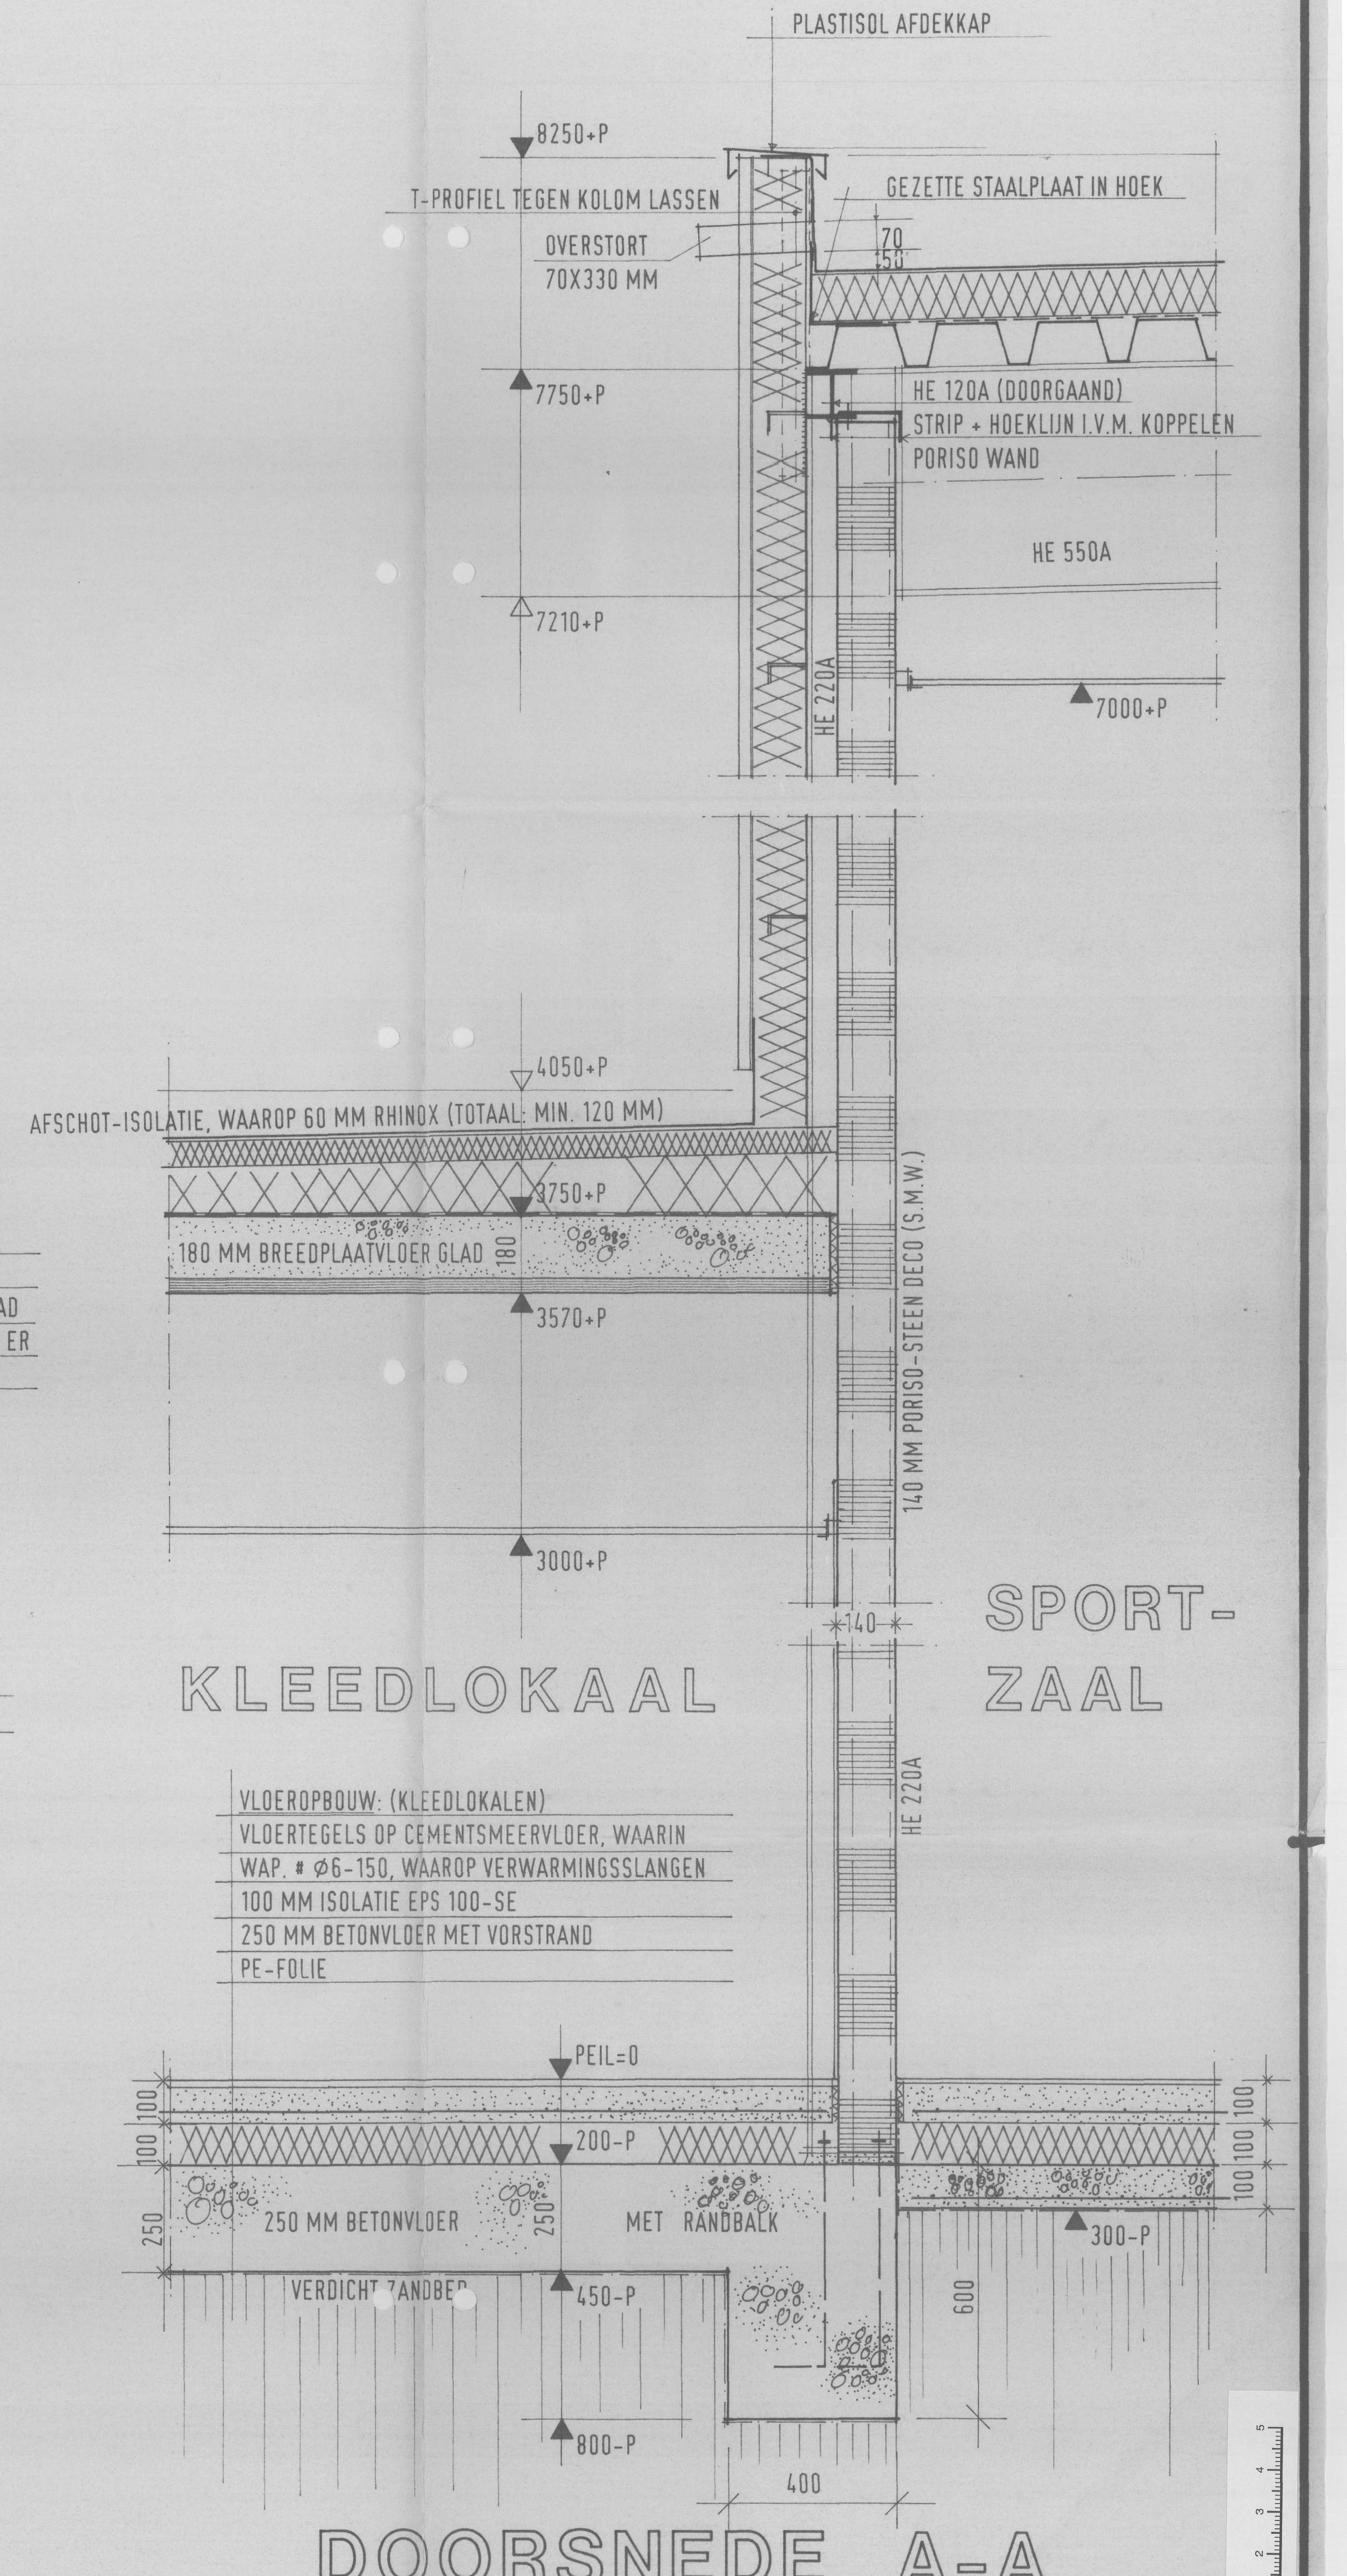
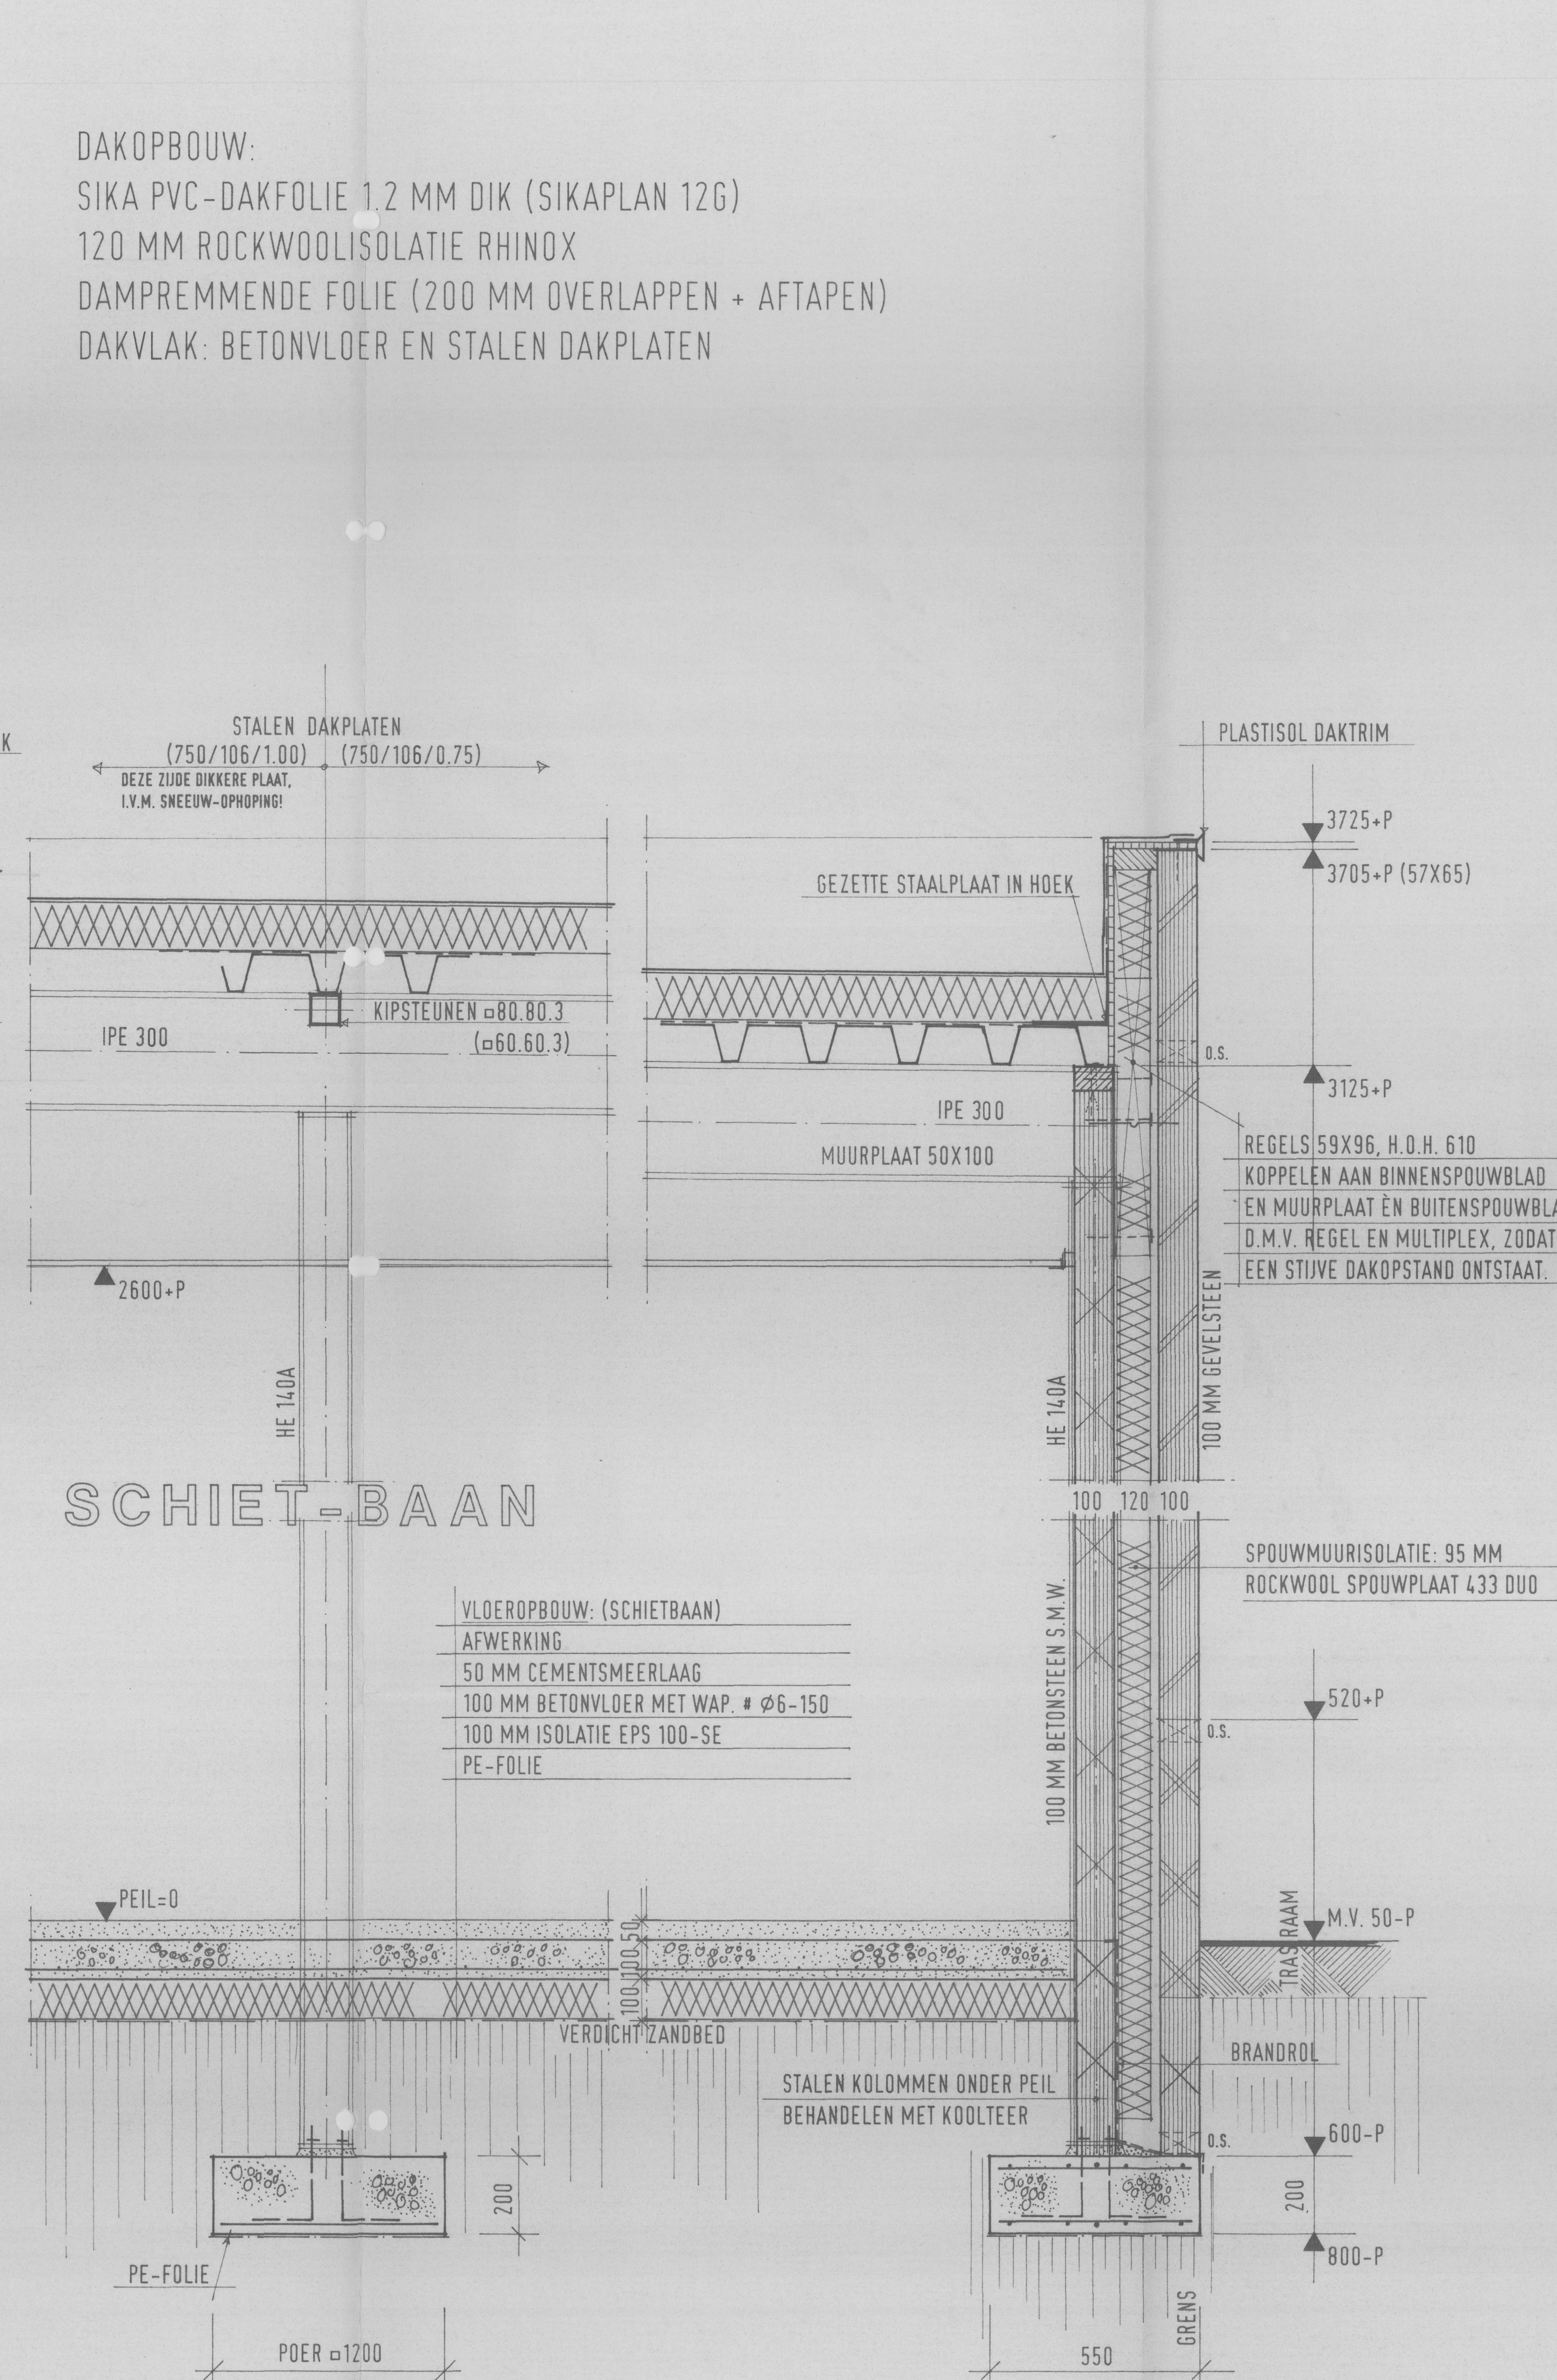


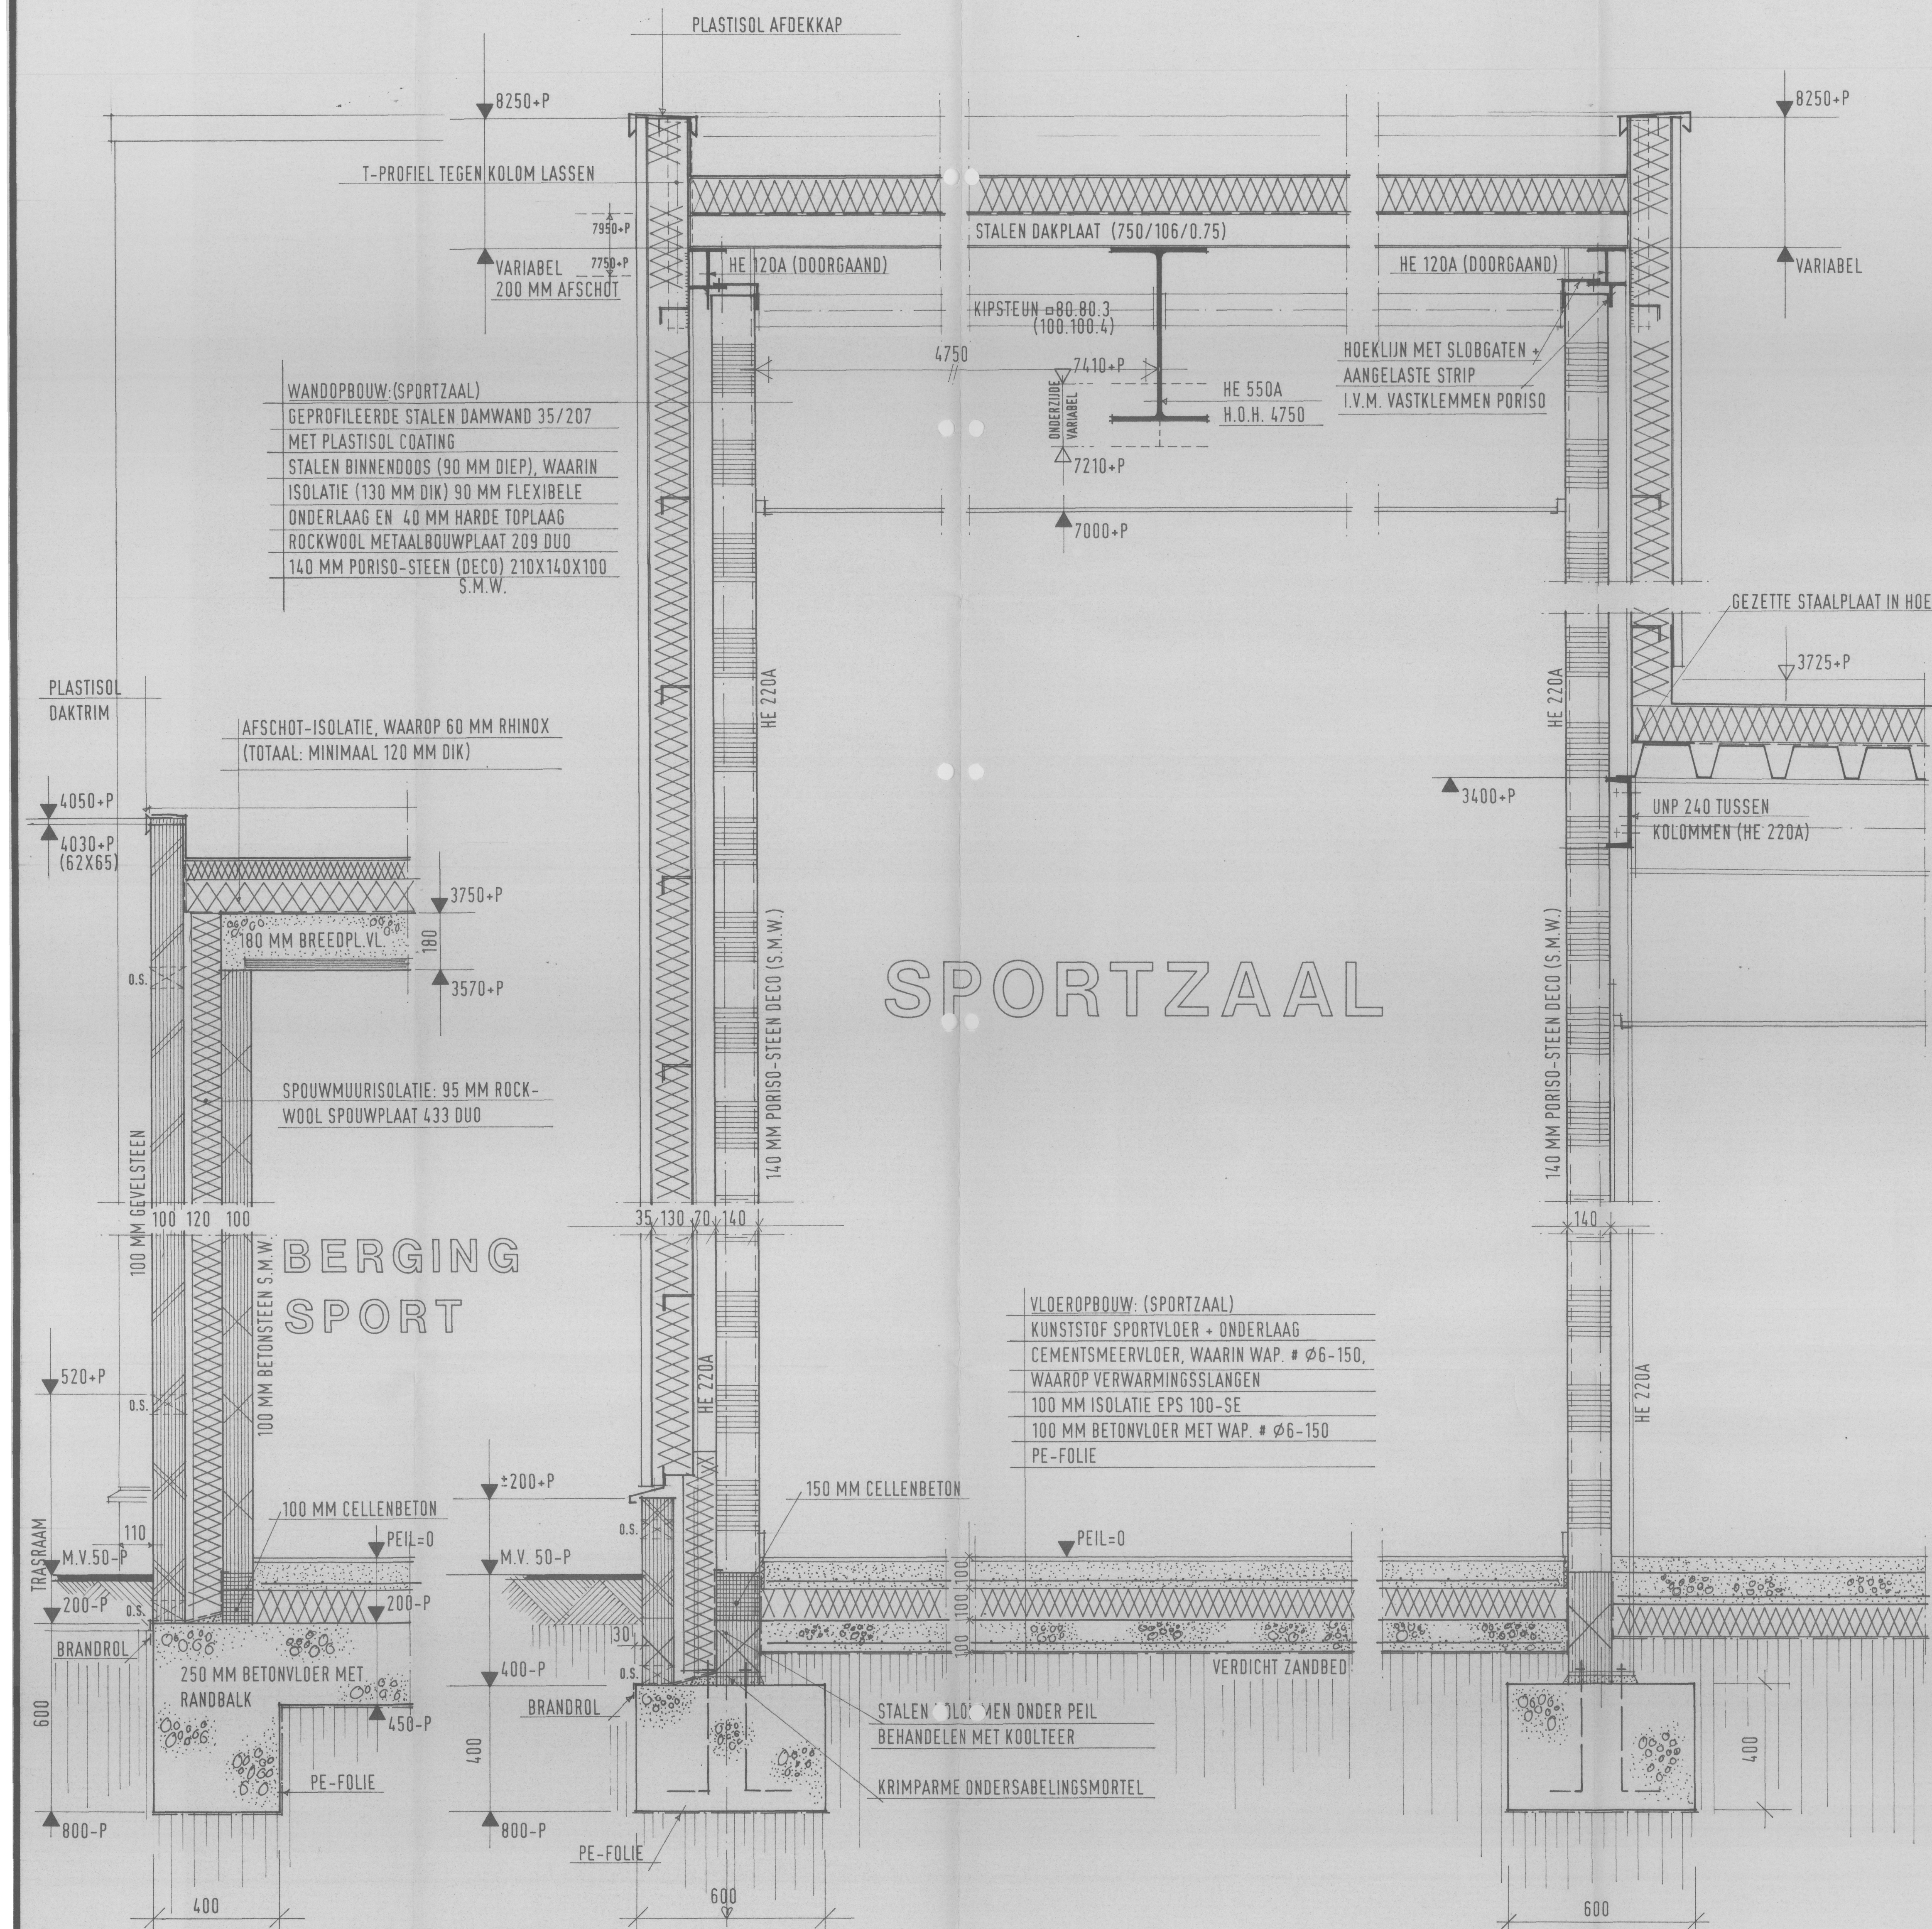

DOORSNEDE C-C

DOORSNEDE A-A
SCHEIDING KLEEDLOKAAL/SPORTZAAL

BOUW EN WONINGTOEZICHT
GEMEENTE BOEKEL

No

20050104

12-07-05

INGEKOMEN

BESTEMMINGSPLAN

Kan Veenhoest

1966

PAR:

J

VOORBEREIDINGSBESLUIT

PAR:

BOUW- EN WONINGTOEZICHT

Akk. 13-7-2005

PAR:

J

Behoort bij besluit van Burgemeester en
Wethouders der gemeente BOEKEL.

d.d. 13 JULI 2005

Mij bekend,
De gemeente-secretaris,

