




BOVENK. AFGEW. VLOER
(bestaande sporthal) = PEIL.

BESTAANDE SPORTHAL.
22 x 44 mtr.

stofschotten hoog ± 3000 mm,
downdraft eveneens dichtloten
e.e.a. volgens omschr. bestek.

"PS" TE OPENEN DEUR ZONDER
GEBRUIKMAKING VAN SLEU-
TELS OF ANDERE LOSSE
VOORWERPEN.

"d" = HARDSTEEN DORPEL MET RONDE
BOVENKANT "ZIEKENHUISDORPEL".

- * HATEN BETREKKING HERENDE OP
BESTAANDE TOESTAND IN HET WERK
TE KONTROLEREN.
- * NIEUW METSELWERK UITGEVOERD ALS
SCHON WERK OP OF TEGEN BESTAAND
SCHON METSELWERK UITVOEREN IN
METSELWERK CONFORM BESTAAND
WERK.
- * OVERIG SCHON METSELWERK IN HALF
STEEKS VERBAND.

— SCHON METSELWERK BAKSTEEN
— SCHON METSELWERK PORIS-DECO.
[NV] NOODVERLICHTINGSARMATUUR
[NU] NOODUITGANG
[UT] VERLICHTINGSTRANSPIRANT MET TEKST "UIT".

BEGANE GROND.

BUZONDIERE TOEGANGELIJKHEIDSECTOR
(GRIS GEDEELTE)
V.G. BOUWBESLUIT HOOFDSTUK VI, AFDELING 3,
PARAGRAAF 1 TOEGANGELIJKHEID,
ARTIKEL 212 EN 213.

STANDAARDREGELINGEN IN DE BOUW
MODEL-BOUWVERORDENING/BOUWBESLUIT 1992.

RUIMTE NR.	VERKLARING
1.1 t/m 1.8	VERKEERSRUIMTEN
1.7 t/m 1.8	VERBLUFRUIMTEN
1.17 t/m 1.18	METERRUIMTEN
1.18 t/m 1.27	TOILETRUIMTEN
1.28 t/m 1.37	WASRUIMTEN
1.38	VERBLUFRUIMTE
1.39 t/m 1.41	BERGRUIMTEN
1.42 t/m 1.44	ONBENOEMDE RUIMTE
2.1	VERKEERSRUIMTE
2.2	VERBLUFRUIMTE
2.3	TECHNISCHE RUIMTE

THERMISCHE ISOLATIE :
DE UITWENDIGE CONSTRUCTIES VAN HET GEBOUW CONFORM
BOUWBESLUIT, HOOFDSTUK VI, AFDELING 4, PARAGRAAF 1
BEPERKING VAN WARMTEVERLIES, ARTIKEL 227 EN 228.
BEPALD OVEREENKOMSTIG NEN 1068 EEN WARMTEWEERSTAND
VAN TEN MINSTE 2,5 m² K/W.
KOZIJLEN, DEUREN EN RAMEN (max. 40 % van G.O.) EEN WARMTE-
WEERSTAND VAN TEN MINSTE 0,11 m² K/W.

METERRUIMTEN 1.17 EN 1.18 MOETEN VOLDOEN AAN HET GESTELDE
IN BOUWBESLUIT HOOFDSTUK VI, PARAGRAAF 2, ARTIKEL 219.

LUCHTVERVERSING :
LUCHTVERVERSING VOLGENS HOOFDSTUK VI, ALGEMENE TECHNISCHE
VOORSCHRIFTEN OMRENT HET BOUWEN VAN NIET TOT BEWONING
BESTEMDE GEBOUWEN, ARTIKEL 201 EN 202.
TEN AANZIEN VAN DE VOORZIENING VOOR DE TOEVOER VAN VERSE
LUCHT EN DE AFVOER VAN BINNENLUCHT IS NIET VAN OVER-
EENKOMSTIGE TOEPASSING.
MECHANISCHE VENTILATIE VLG. TEKENING-OMSCHRIJVING/OPGAVE
VAN DE INSTALLATEUR.

VERDIEPING.

PLATTE GRONDEN.

project	: SPORTACCOMMODATIE AAN DE BERNHARDSTRAAT GEMEENTE BOEKEL.	blad nr.:	1.
opdrachtgever	: GEMEENTEBESTUUR GEMEENTE BOEKEL.		
onderwerp	: BESTEKTEKENING.		
get.	A, EX.	dd.	21. AUG. 1995
sch.	1:50	gwn. 1.	06.10.1995
		gwn. 2.	11.11.1995
		gwn. 3.	11.11.1995
		gwn. 4.	11.11.1995
architect	th. j. lammers	buro voor architectuur en ruimtelijke ordening	
id BNA			
kantoor	beek en donk postbus 38, 5740 AA koppelaarstraat 29, 5741 GA telefoon 04929 - 62133	's heringerbosch ontwerpbureau 3, 5211 AR telefoon 073 - 147568	paten corneelstraat 41, 5721 ZJ telefoon 04936 96581