


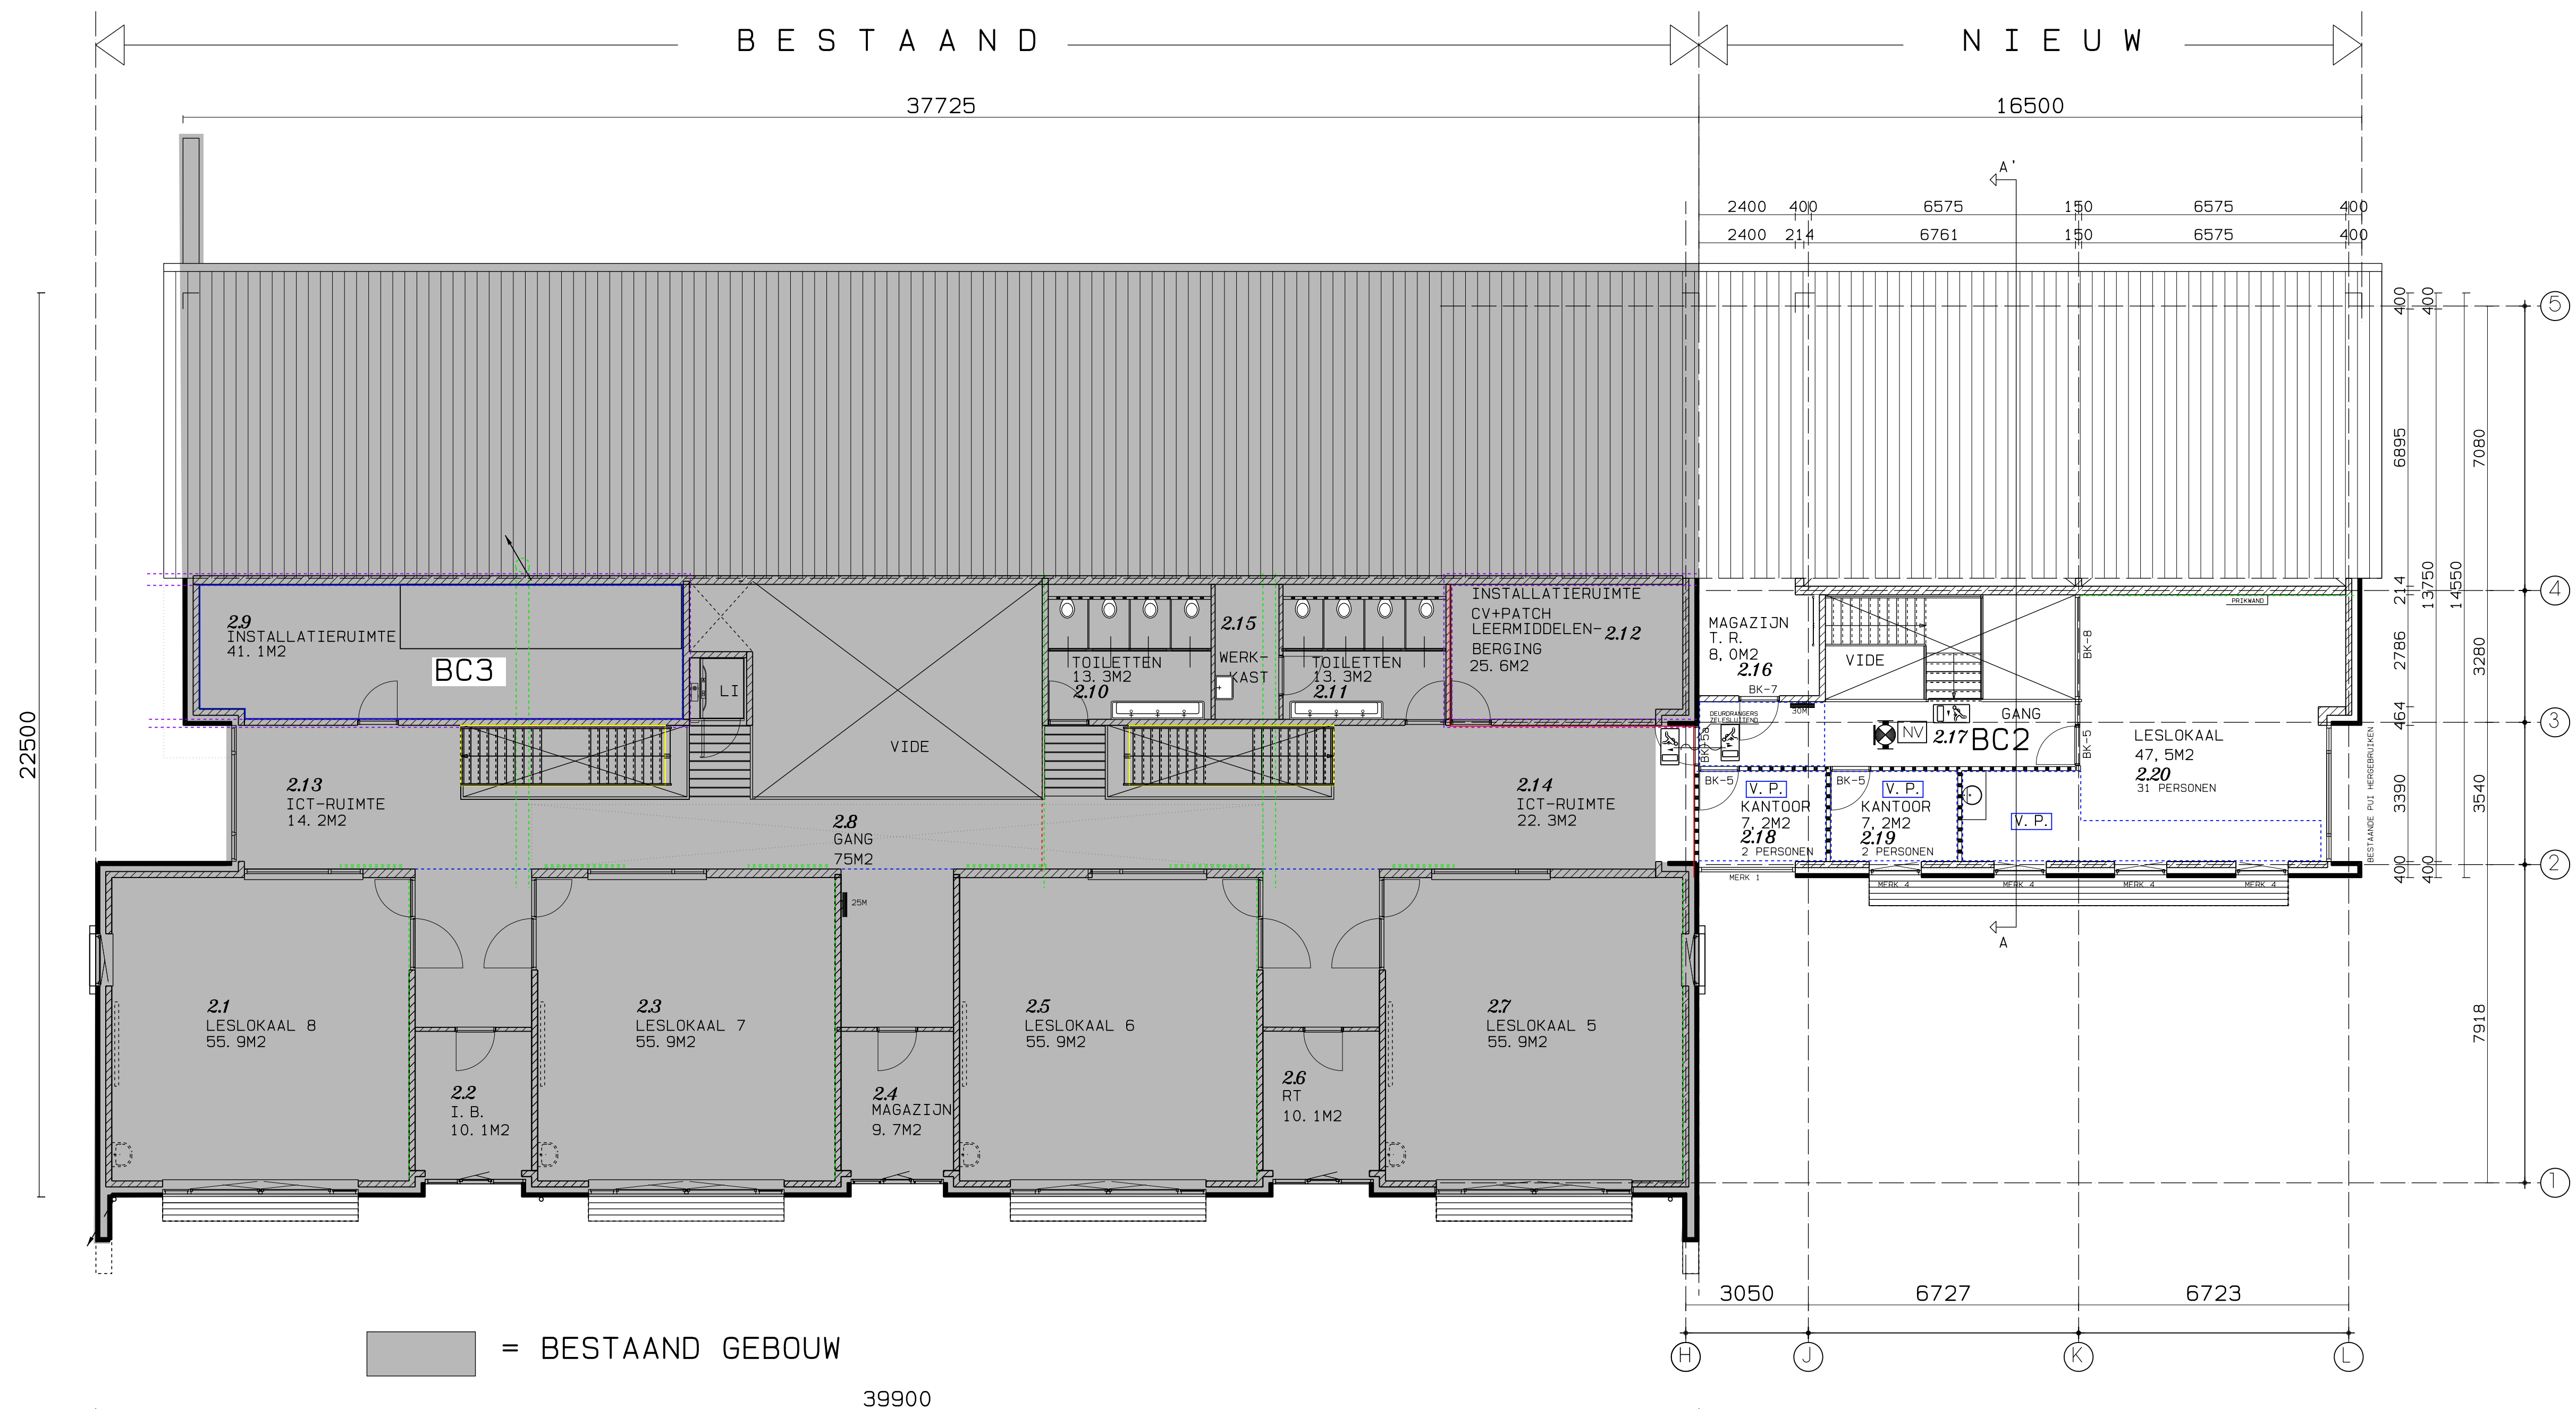

1 E VERDIEPING

TUSSENVOORZIENING
= NIEUW GEBOUW

BRANDSCHEIDINGEN / COMPARTIMENTERING:
BC1 = 994m2 (bestaand)
BC2 = 154 + 346m2 = 500m2

== KALKZANDSTEEN
-- METALSTUDWAND

ALLE KONSTRUKTIEVE ONDERDELEN UITVOEREN CONFORM OPGAAF KONSTRUKTEUR!!
(ALLE MATEN DIENEN IN HET WERK TE WORDEN NAGEMETEN EN TE WORDEN GECONTROLEERD)

 (alle rechten voorbehouden) © KOLENBRANDER 65 - 7463 DE RIJSSSEN - TEL: 0548-512120 - FAX: 0548-541018				 B-08
ONDERWERP: NIEUWBOUW TUSSENVOORZIENING BREKELDSCHOOL RIJSSSEN ONDERDEEL: BESTEKTEKENING - 1E VERDIEPING				
SCHAAL: 1/100	FORMAAT: A1	GETEKEND: W. S.	08-07-2016	gew:
OPDRACHTGEVER: REFORMATISCHE SCHOOLVERENIGING RIJSSSEN ERVE DEN BOOM 7 7463 CJ, RIJSSSEN TEL: 0548-513031				
ARCHITECT: IR. W. R. SEPPENWOOLDE B. N. A.				