


DocuSign Envelope ID: 22DF245B-AD19-43AB-87F1-56B4B180FAE0

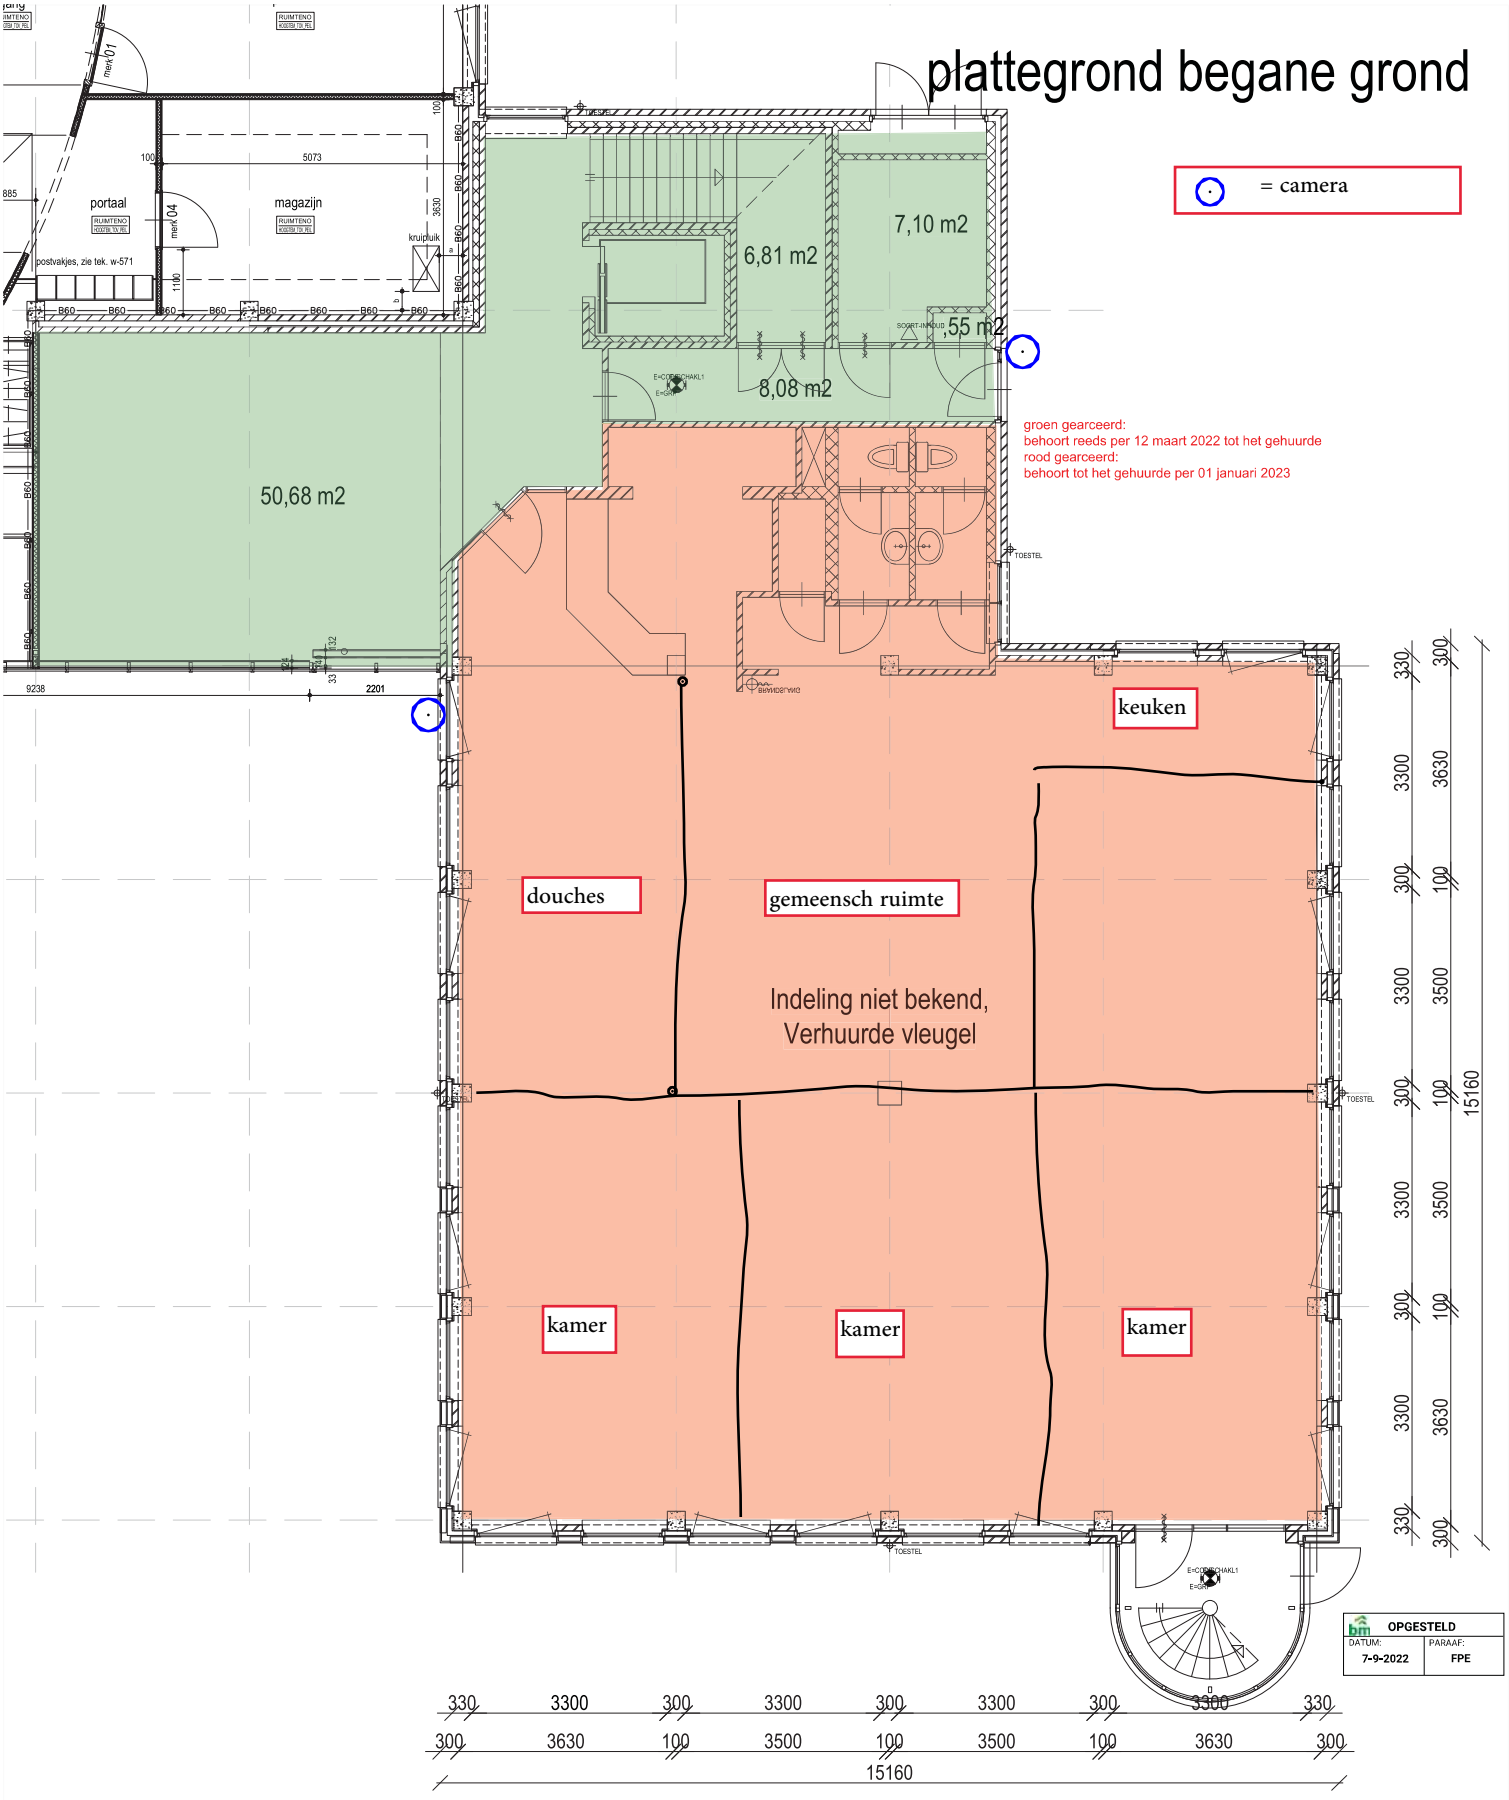

DocuSign Envelope ID: 22DF245B-AD19-43AB-87F1-56B4B180FAE0

plattegrond 1e verdieping

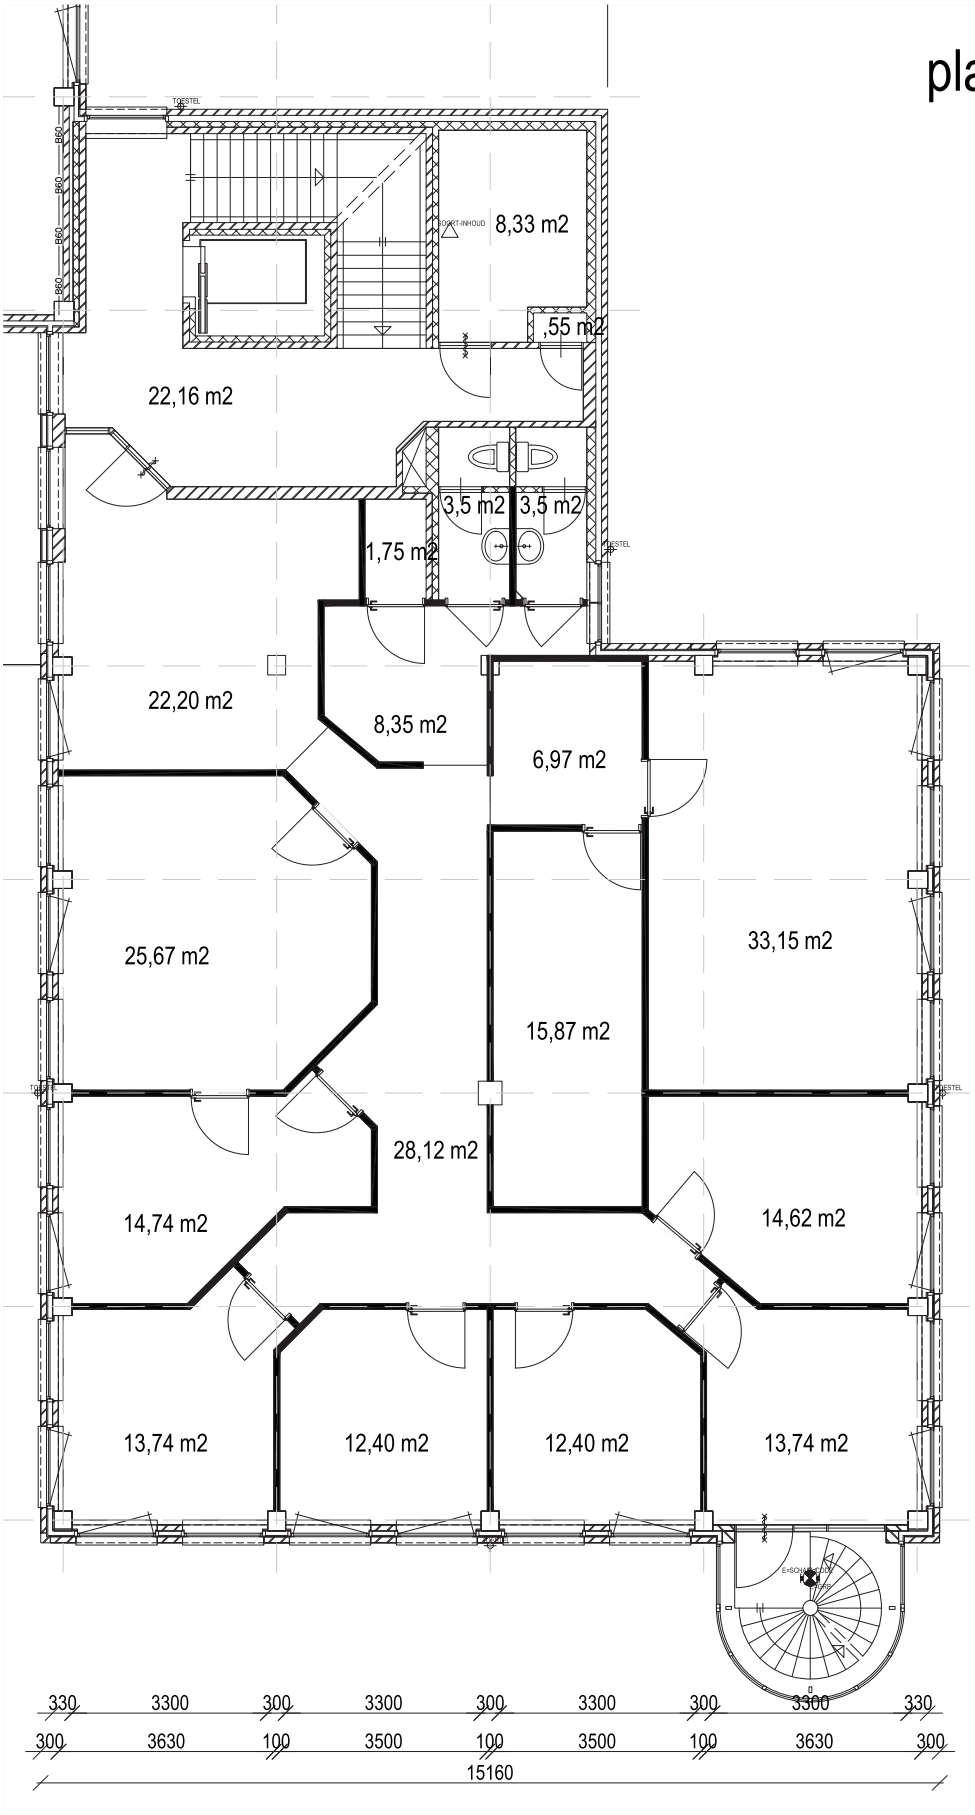

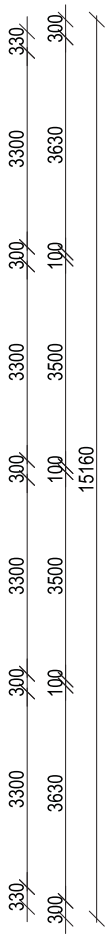


OPGESTELD	
DATUM: 7-9-2022	PARAAF: FPE

totale oppervlakte
zonder trappenhuis:
240,38 m2

DocuSign Envelope ID: 22DF245B-AD19-43AB-87F1-56B4B180FAE0

plattegrond 2e verdieping

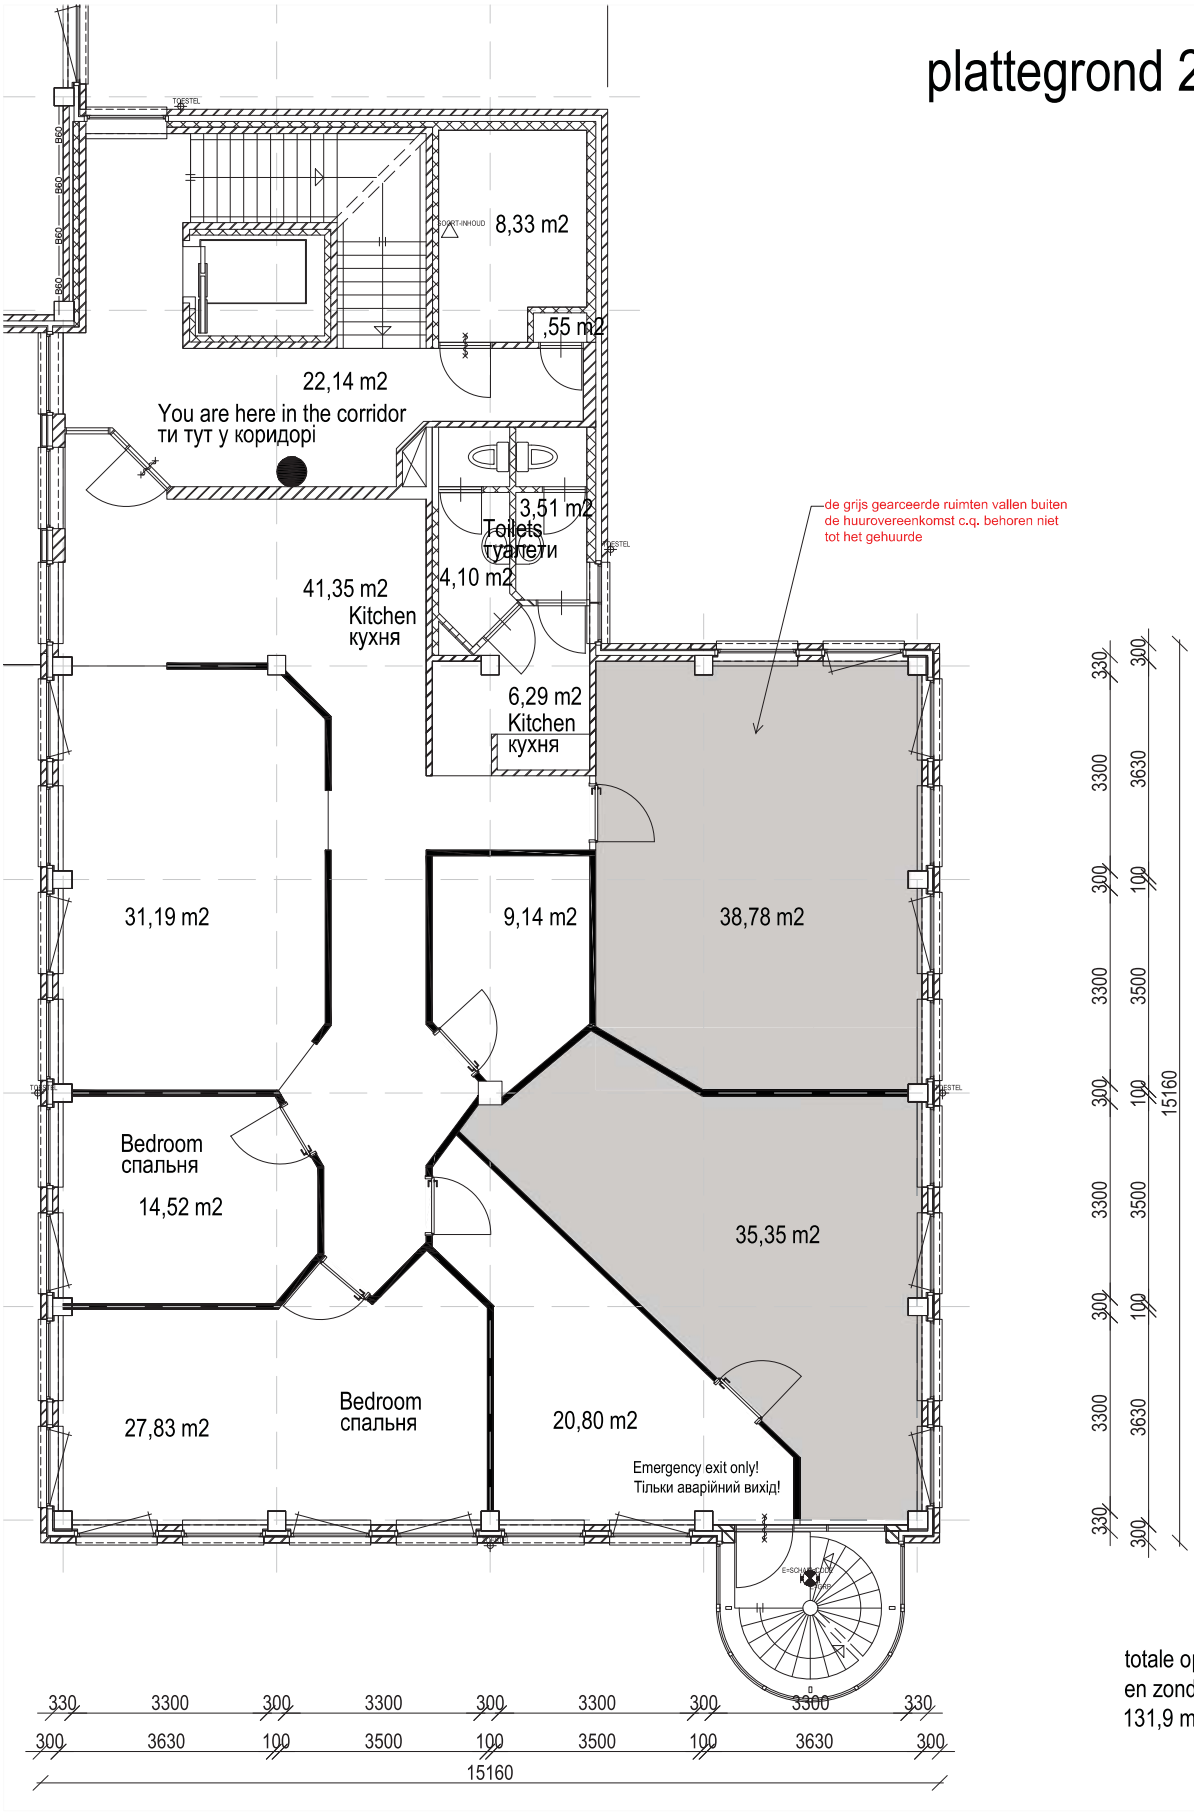



totale oppervlakte zonder trappenhuis en zonder grijs gearceerd gebied:
131,9 m2

DEFINITIEF	
DATUM: 20-9-2022	PARAAF: FPE

DocuSign Envelope ID: 22DF245B-AD19-43AB-87F1-56B4B180FAE0

plattegrond 3e verdieping

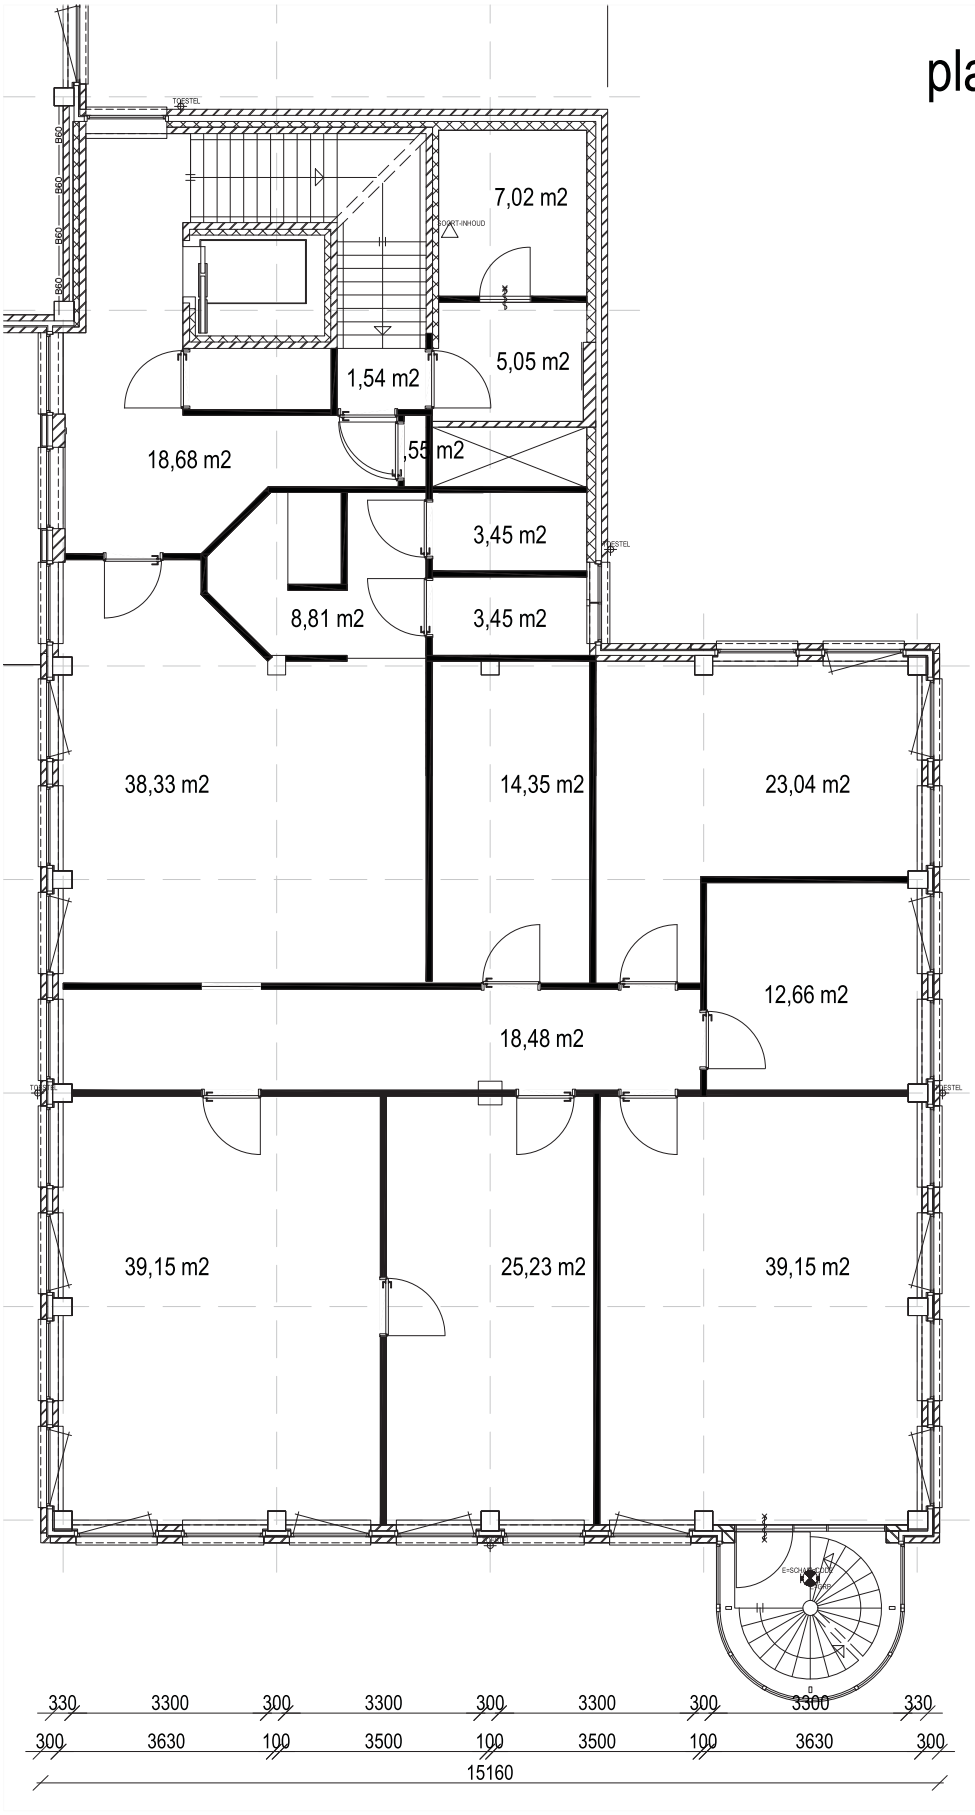

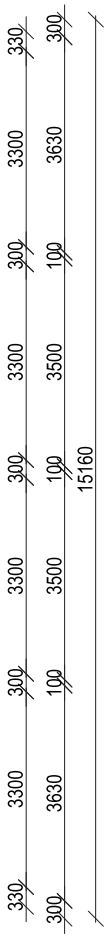

OPGESTELD	
DATUM: 7-9-2022	PARAAF: FPE

totale oppervlakte
zonder trappenhuis:
233,10 m2