


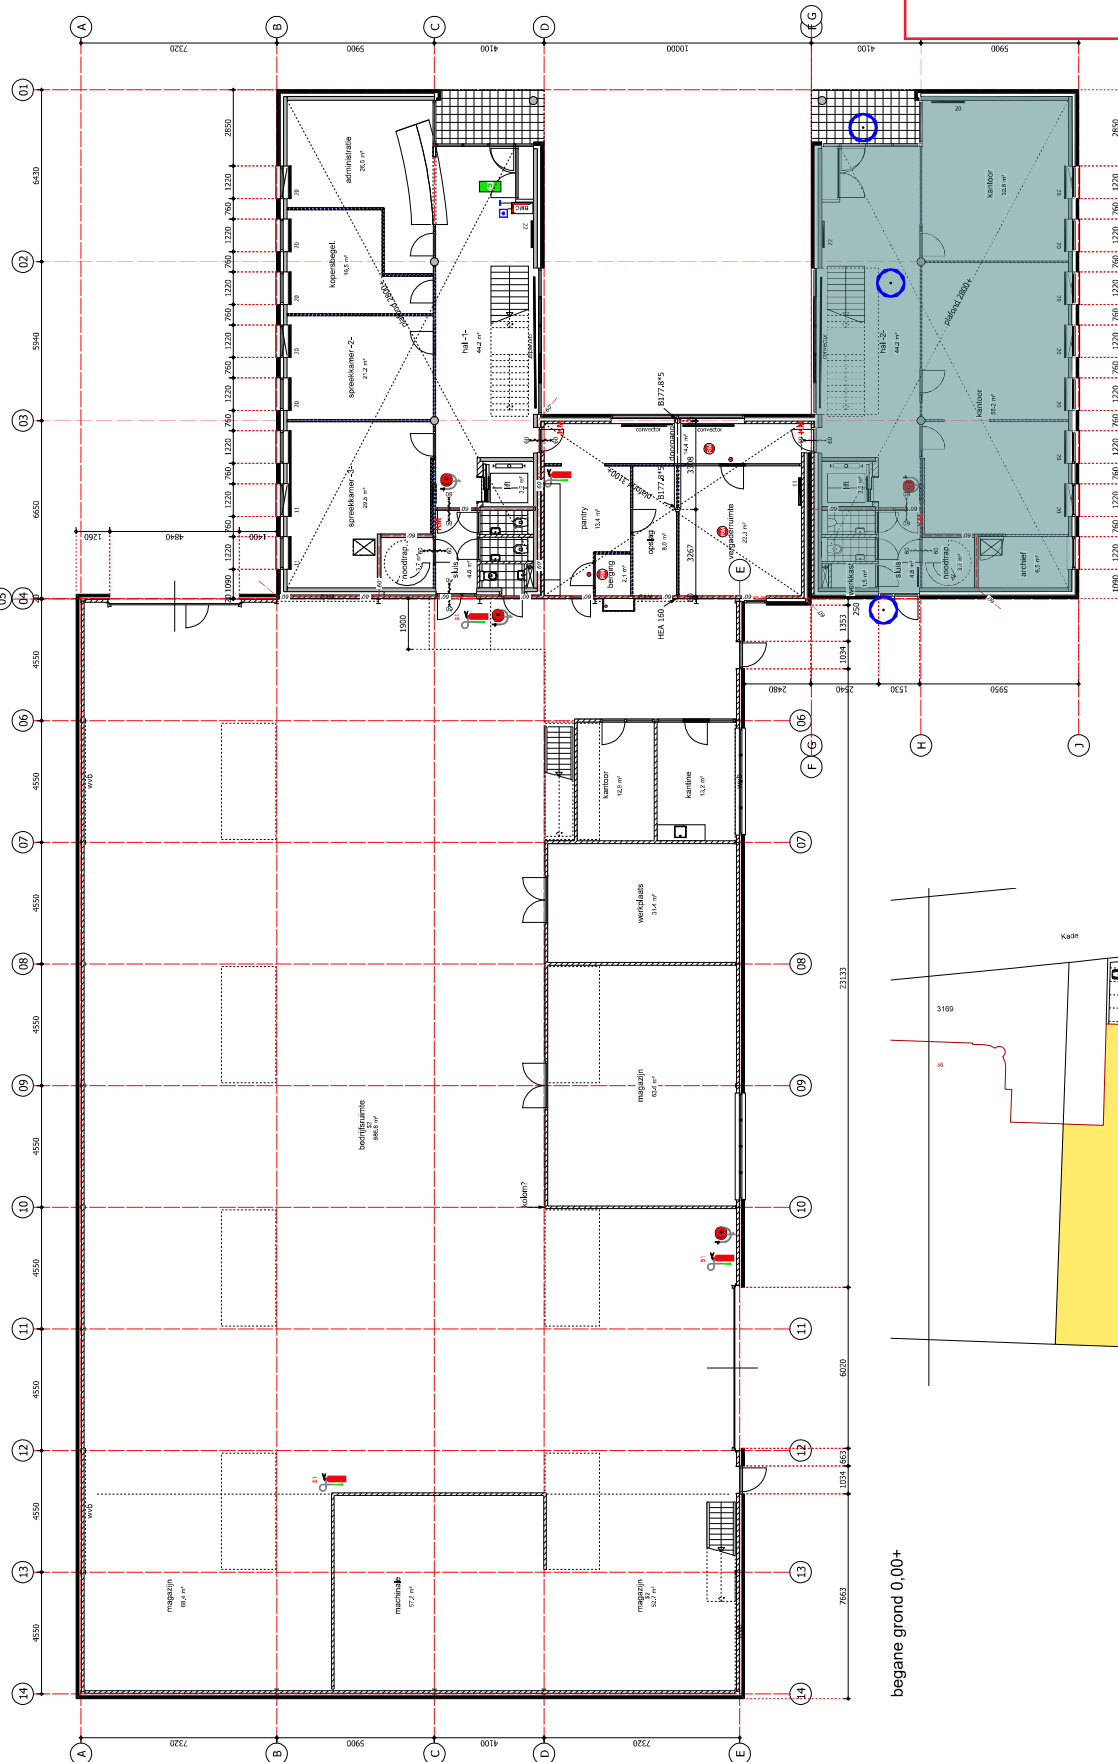


 =camera

groen-grijs=
Oekraïneopvang



Week_datum: 19-11-2018

	BouwKundig Tekenburo A van Andel rev.A - 15-11-2017
ontwerp	Begane grond bestaand
project	18-17
constructiegever	WT-01
project	Verbuwing kantoortoepand Kade 34 Hardinxveld Giessendam
adres	De Kade B.V. Kade 34 / Postbus 138 3370 AC Hardinxveld Giessendam
datum	15-11-2017
sch.	27-06-2018
a.s.	A. van Andel
tel.	088-4401020

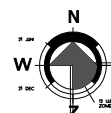


-situatie-

School 1 A 500
Kadastraal bekend gemeente Hardinxveld Giessendam
Sectie D nr. 3170
Uit deze situatie mogen geen maten worden ontleend)



begane grond 0,00+

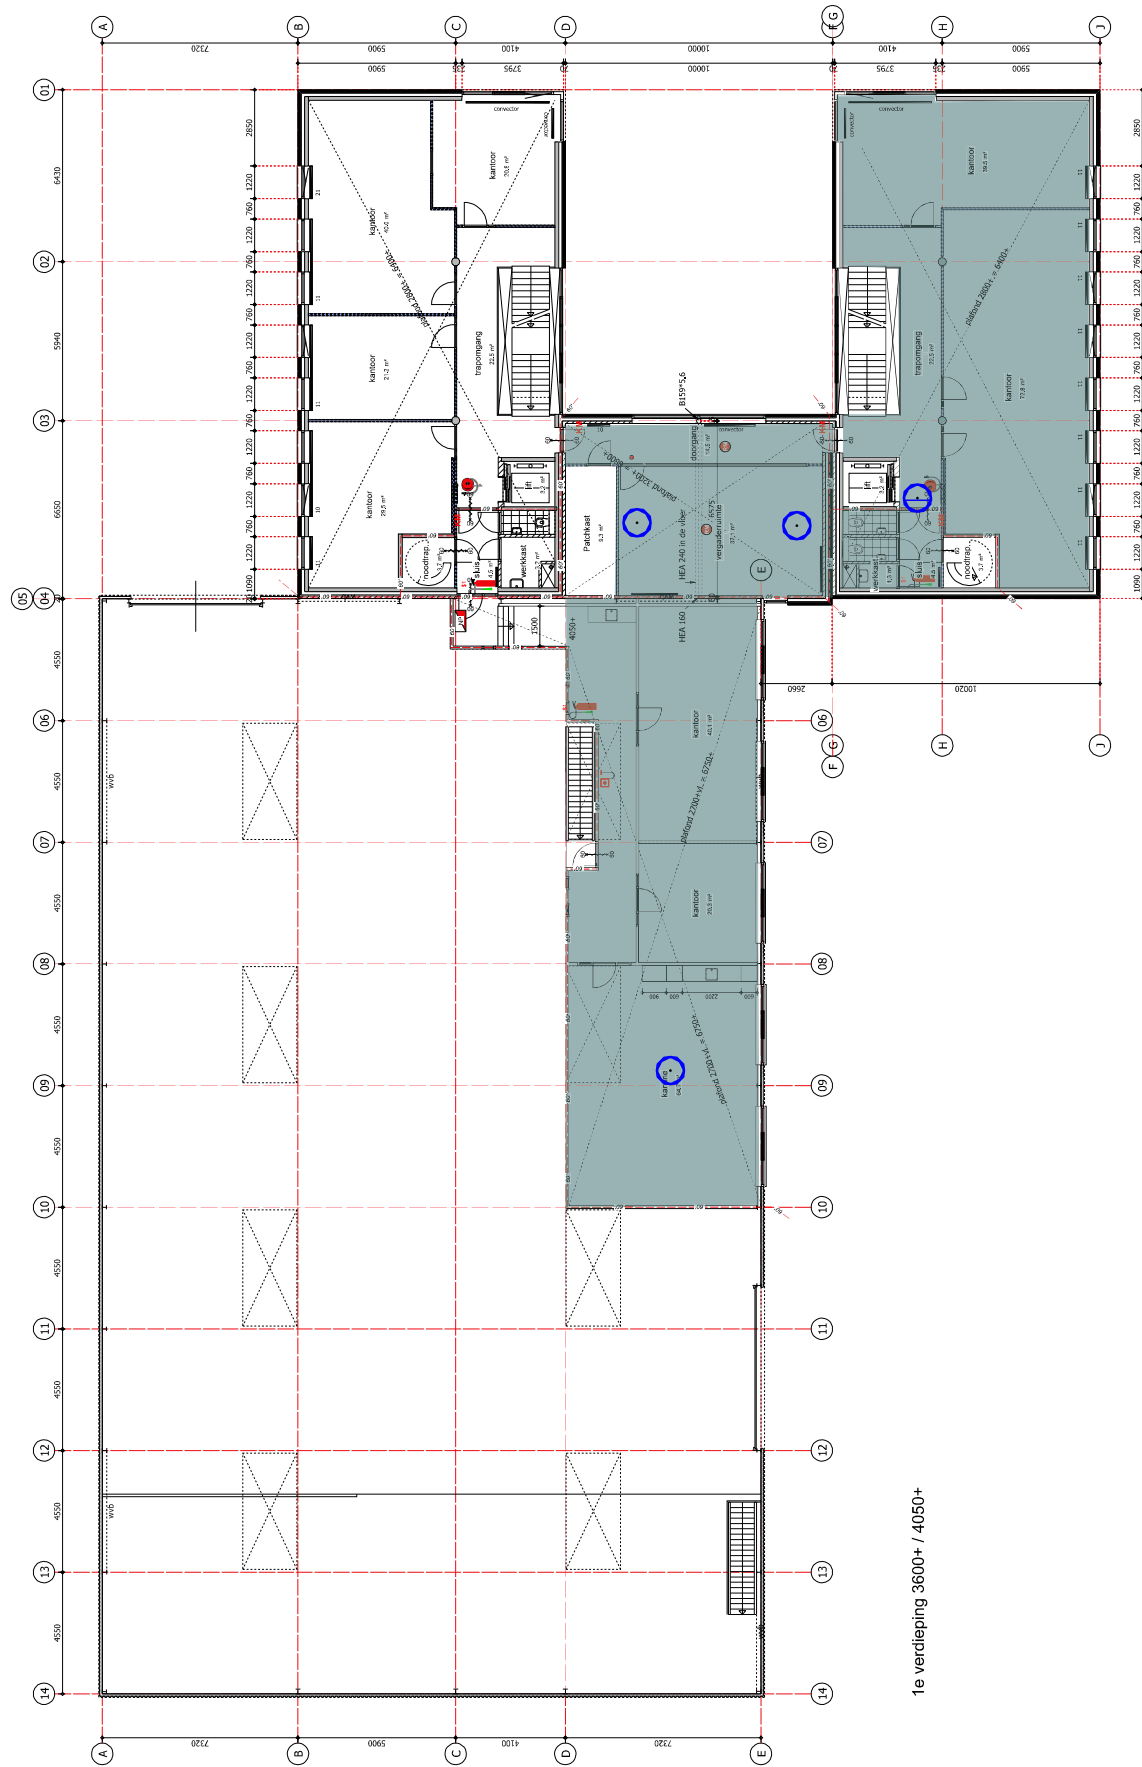


1e verdieping 3600+ / 4050+

BTM
19-11-2018



orderwerp:	1e verdieping bestaand	projectnr:	18-17
project:	Verbouwing kantoorpand Kade 34 Hardinxveld Giessendam	titel:	WT-02
opdrachtgever:	De Kade B.V.	datum:	19-11-2018
locatie:	3370 AC Hardinxveld Giessendam	schaal:	1:250
telefoon:	Tel. 088-440 020	tekent:	A. van Andel
mail:	Kent7 / 3371 JP / Hardinxveld Giessendam	controleert:	A. van Andel
url:	www.btm.nl	versie:	01

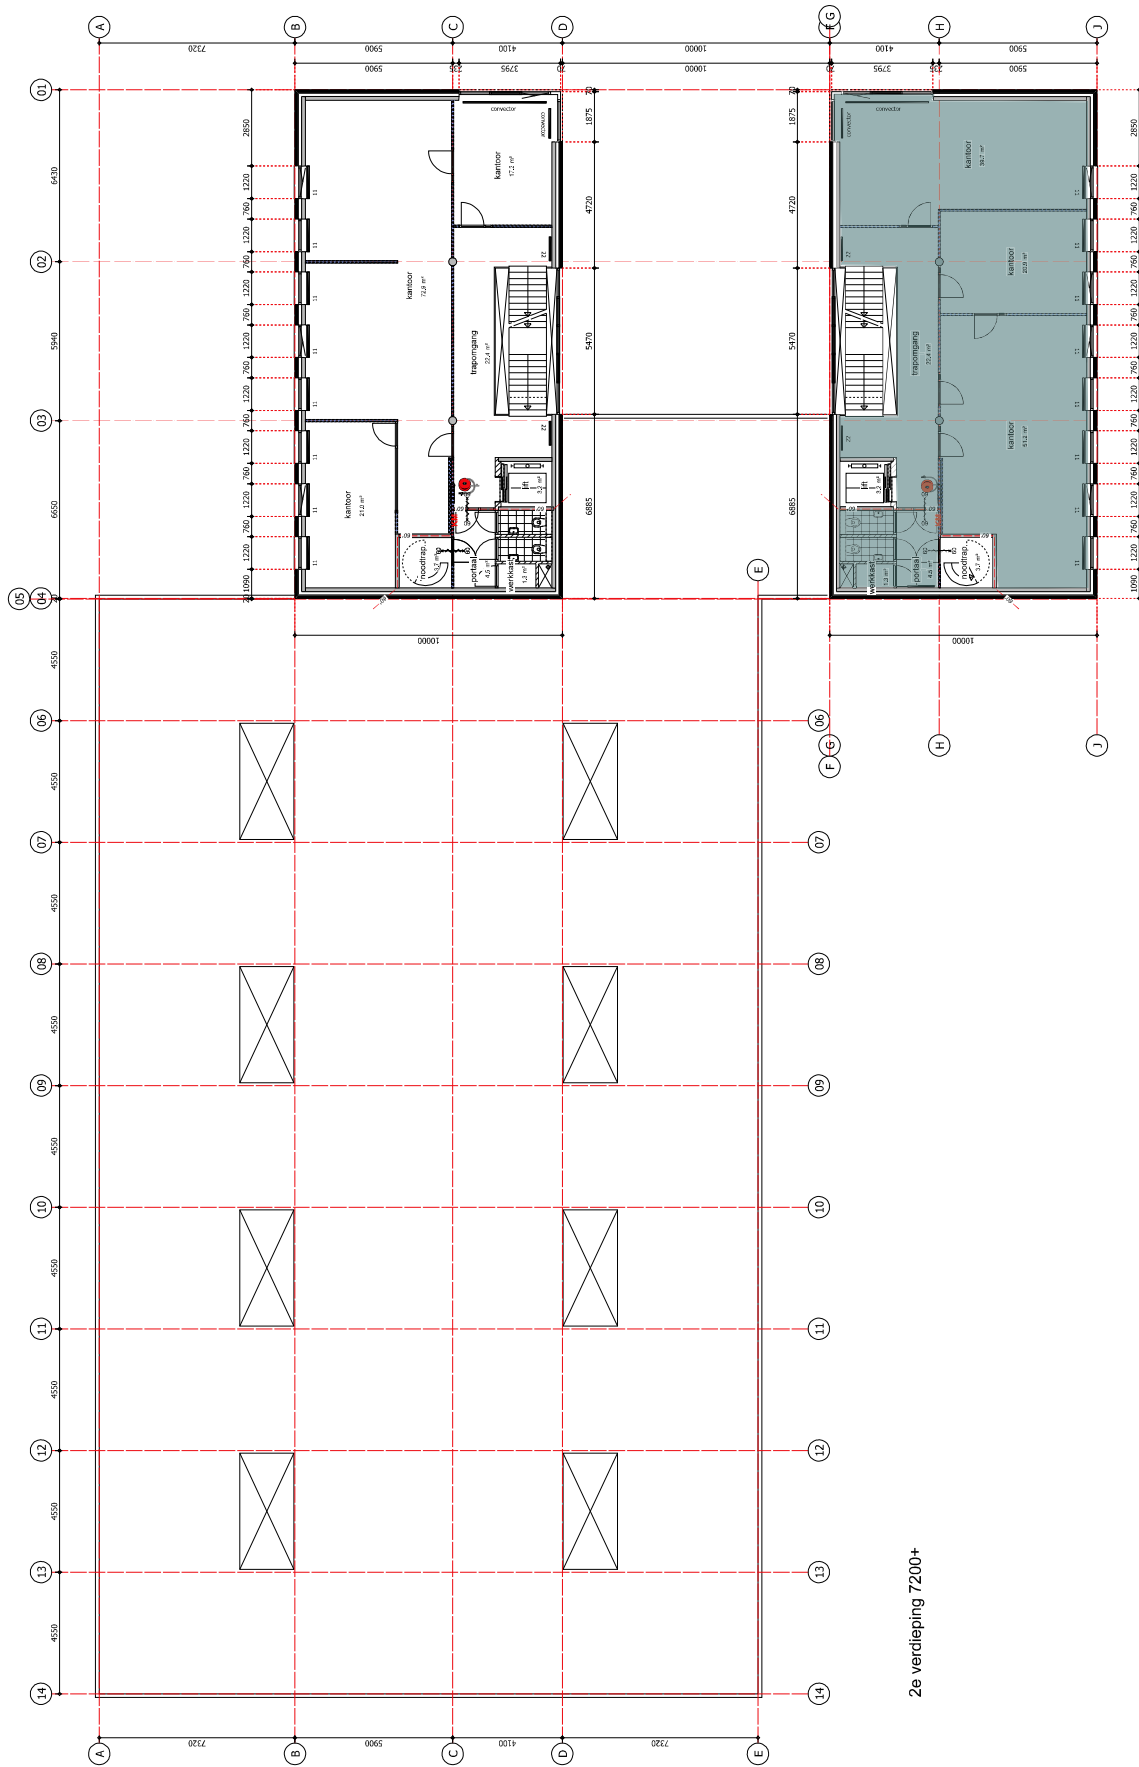


BTA
19-11-2018



orderwerp:	Bouwkundig Tekentru A van Andel	projectnr:	18-17
project:	Verbouw kantoorpand Kade 34	ontwerper:	WT-03
Hardinxveld Giessendam		adviseur:	18-11-2018
		ontwerper:	27-10-2018
		tekenaar:	A. van Andel
		tekennummer:	18

DR 2018

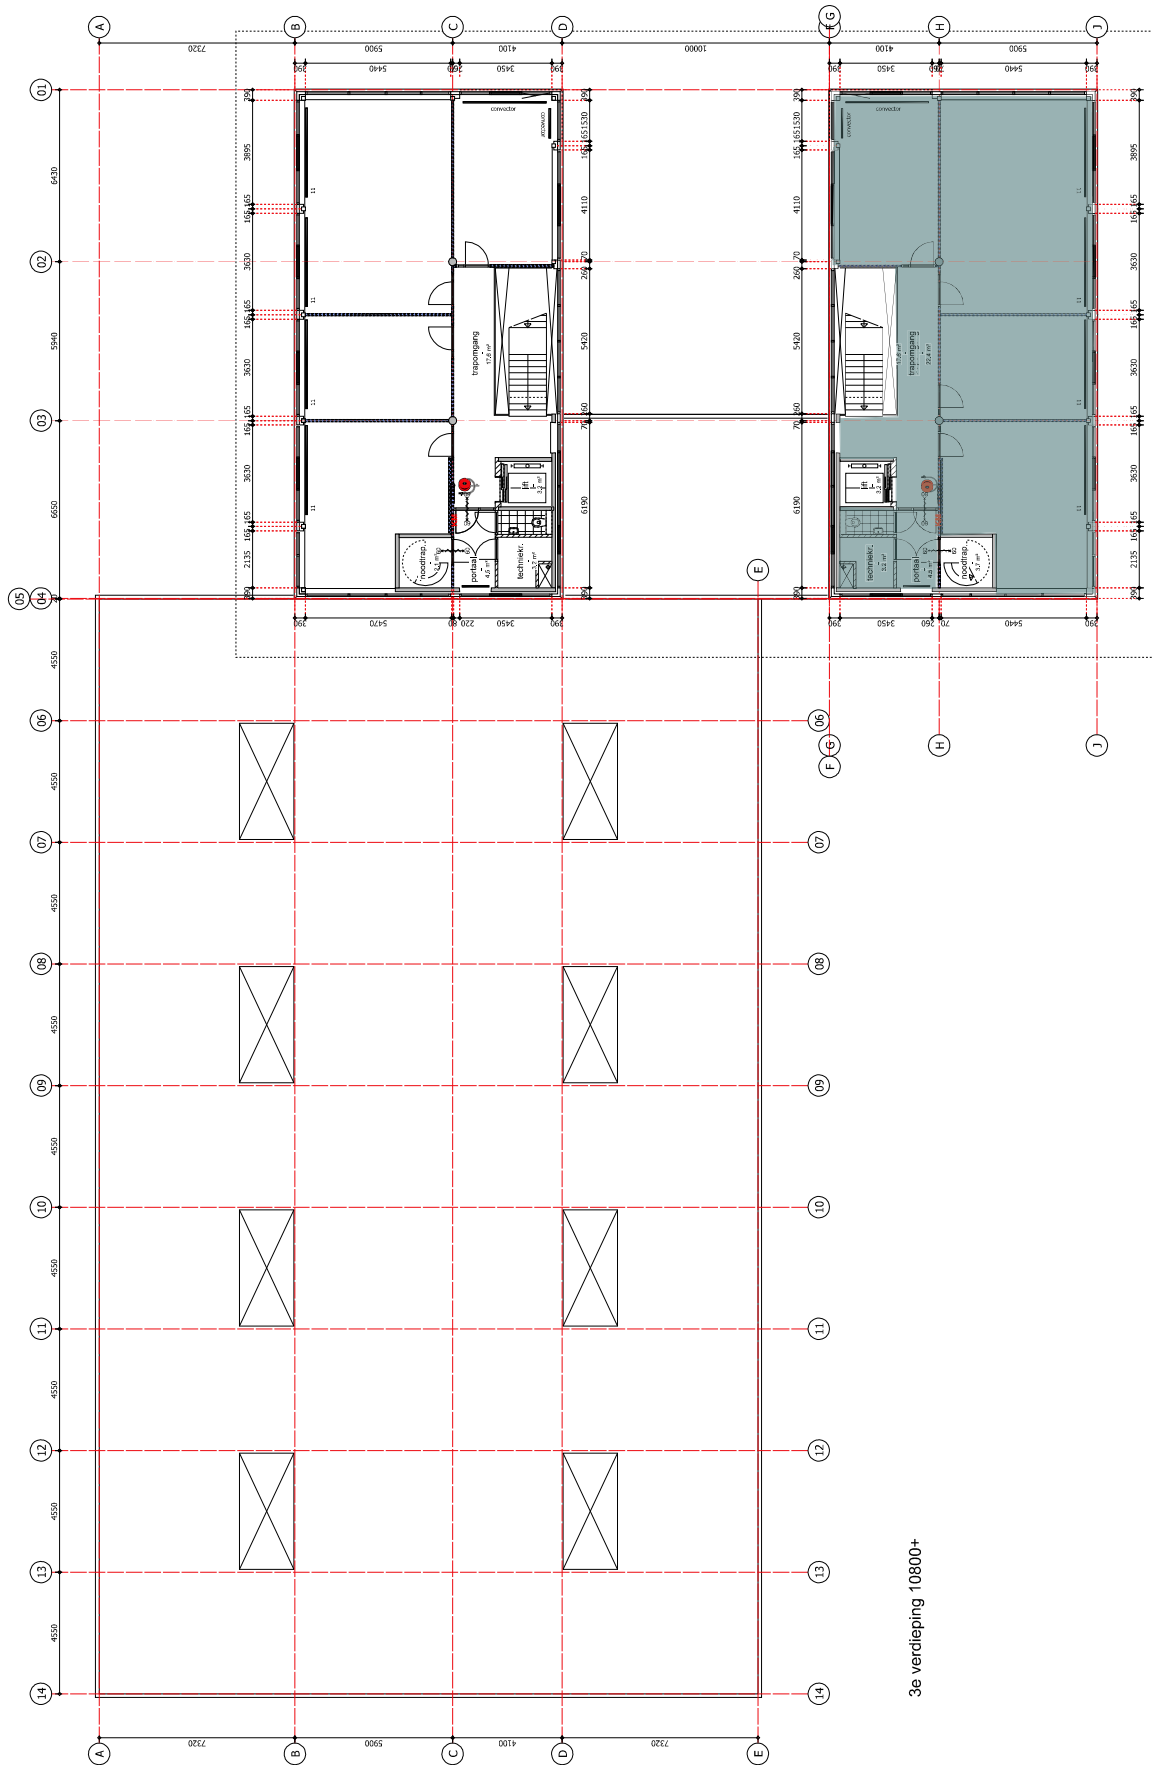

BTA
19-11-2018



ontwerp:	Bouwkundig Tekentru A van Andel
project:	3e verdieping bestaand
opdrachtgever:	De Kade B.V.
adres:	Kade 34 / Postbus 138 Hardinxveld Giessendam
telefoon:	088-440 020
versie:	1.0
datum:	19-11-2018

