


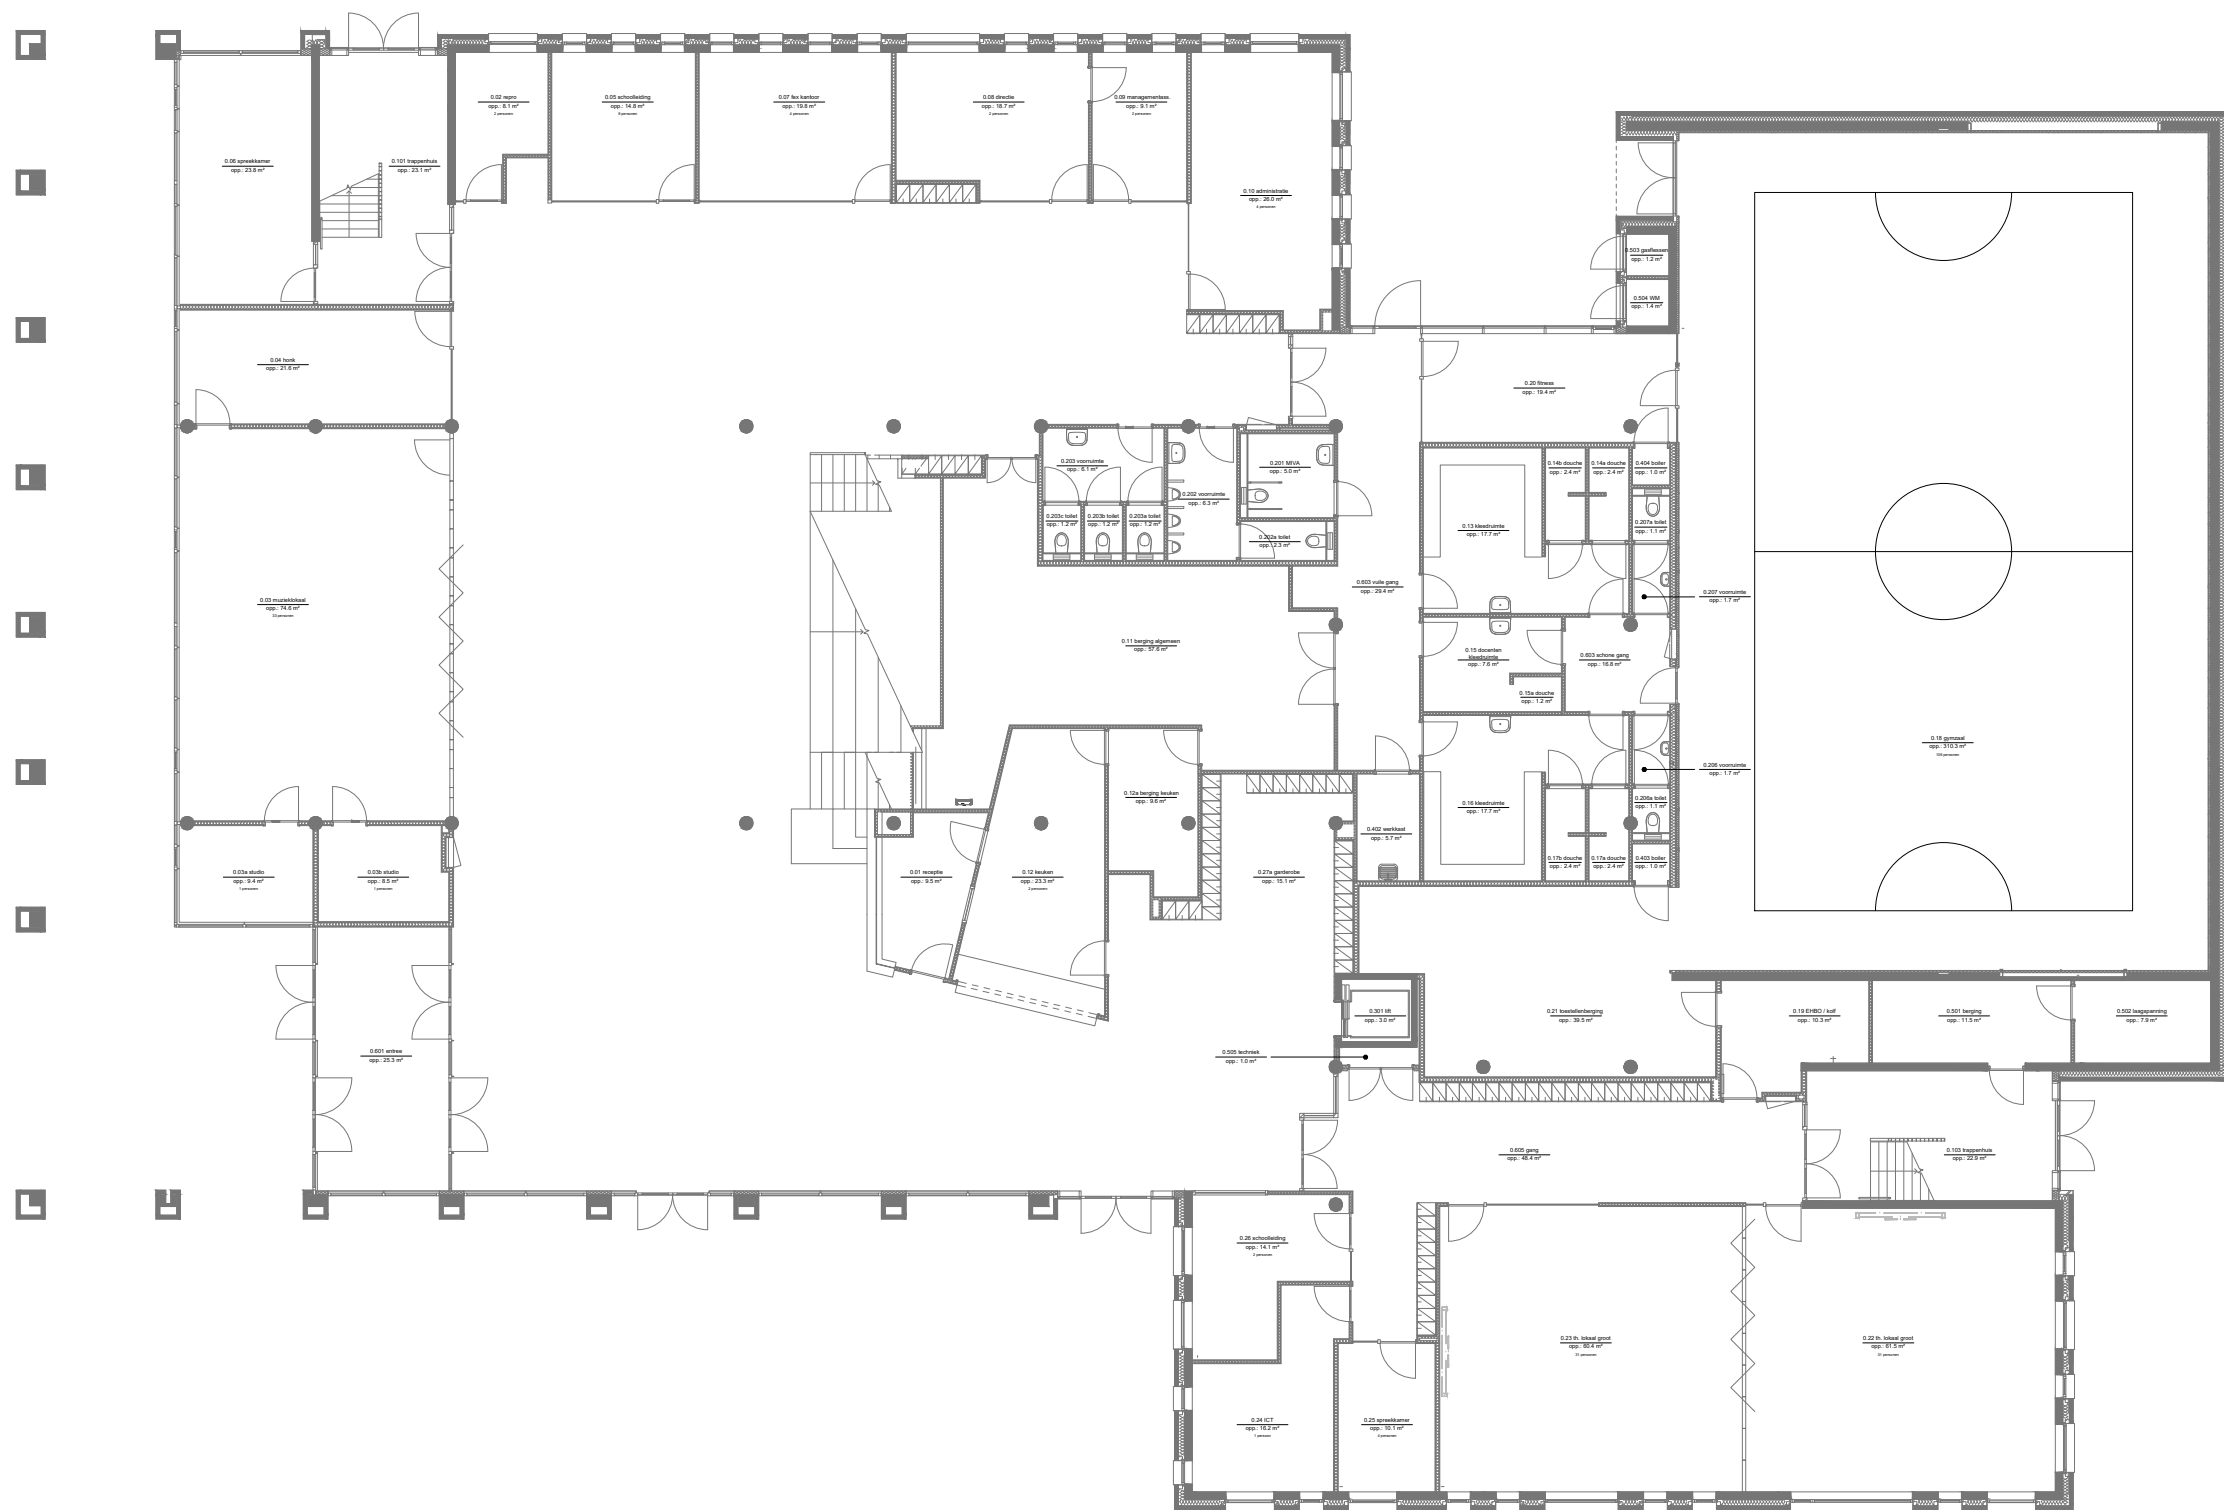

Begane grond

(peil = 0, BVO = ca. 1739.5m²)

maatvoering in het werk controleren.