



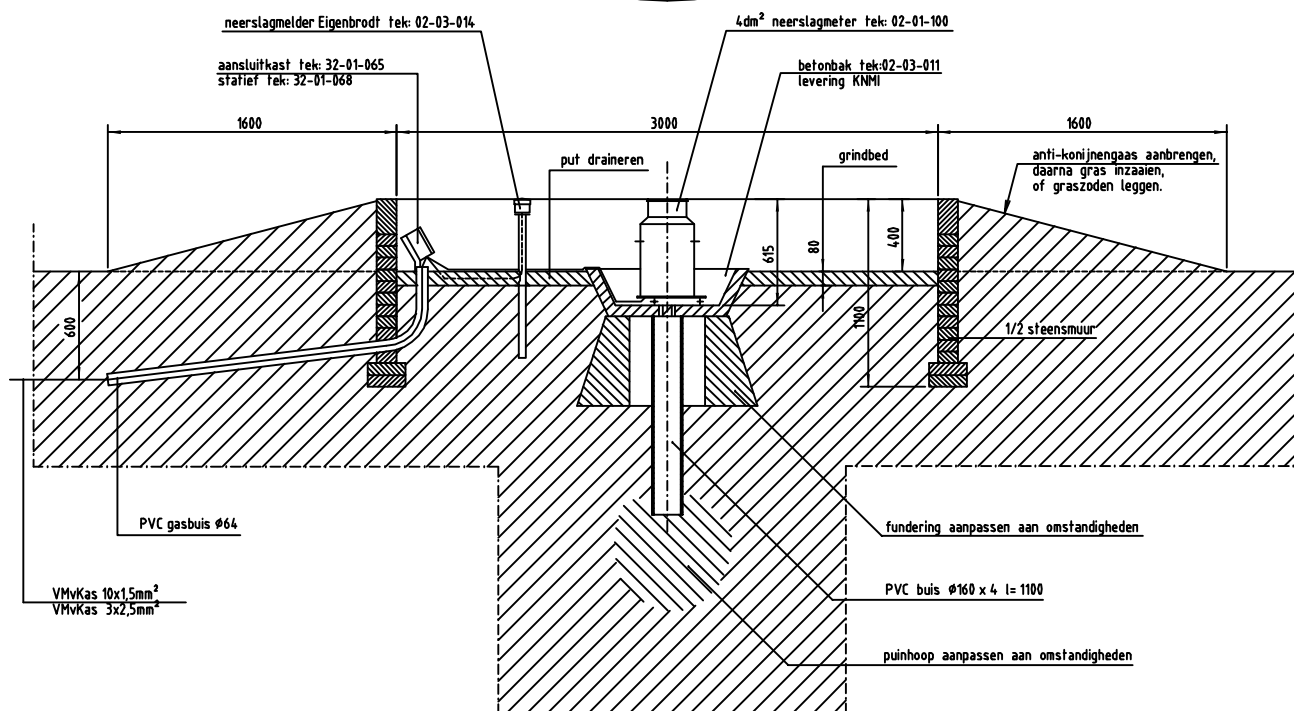

maten  $\pm 10 \text{ mm}$

| KONINKLIJK NEDERLANDS METEOROLOGISCH INSTITUUT |      |           |                       |
|------------------------------------------------|------|-----------|-----------------------|
|                                                | Naam | Datum     | Schaal: 1:20          |
| Get.:                                          | MvW  | 17-5-1991 | Behoort bij tek.: --- |
| Gewijz.:                                       | MvW  | 18-10-'94 | Opm.: ---             |
| REGENMETERPUT ENGELSE OPSTELL. (gewijz.)       |      |           |                       |

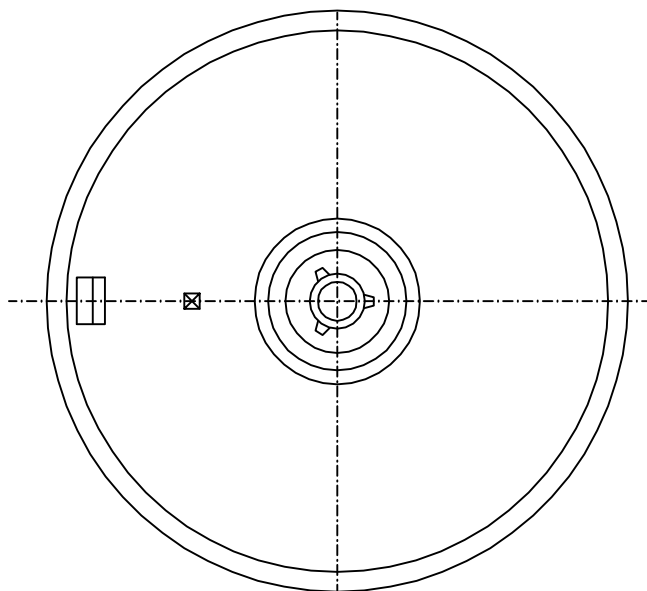

02-03-006