



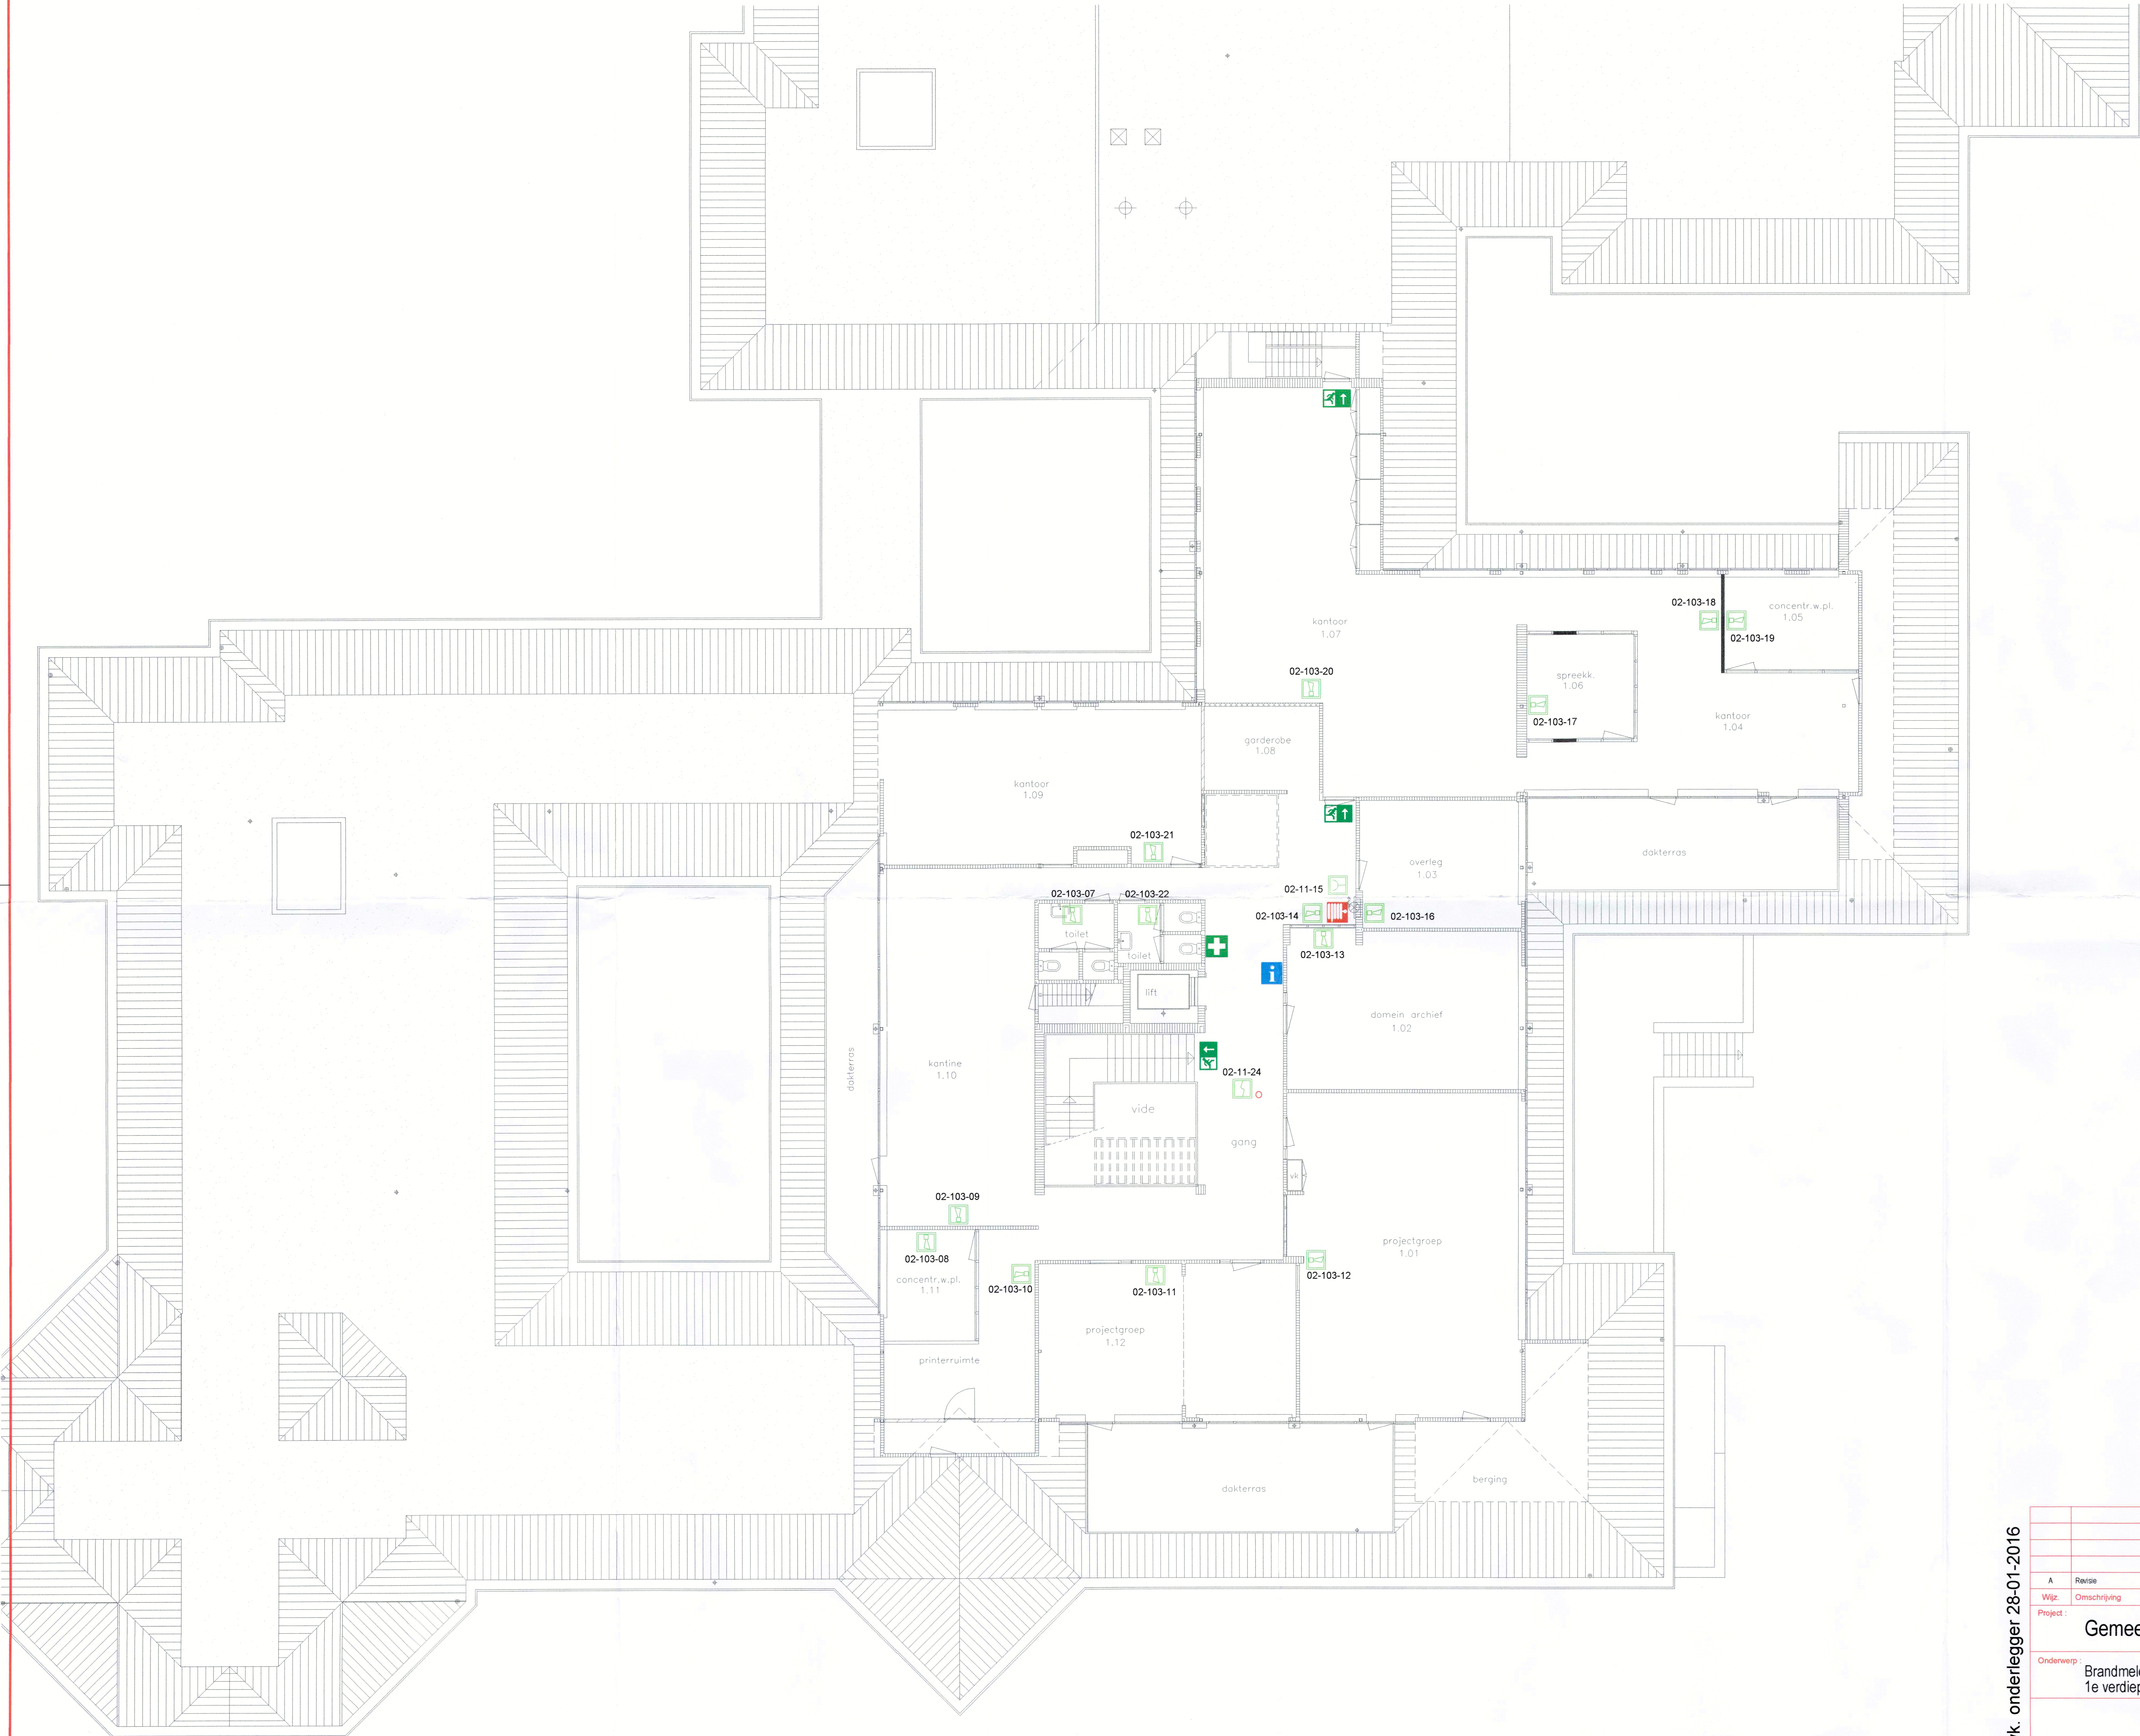

- BMC Brandmeldcentrale
- Optische melder
- Thermische melder
- Sokkelslowwhoop
- Handbrandmelder
- Nevenindicator
- Flitslicht
- Input/Output module
- Kleefmagneet
- Slow whoop

- BMC BRANDMELDCENTRALE
- BRANDBLUSSEUR
- BRANDSLANGHASPEL
- HANDBRANDMELDER
- BLUSDEKEN
- VLUCHTWEG
- EHBO
- HOOFDSCHAKELAAR ELEKTRA
- AFSLUITER GAS
- SCHAKELKAST ELEKTRA
- PLAATS BEDRUFSPLATTEGROND EN NOODAFFICHES

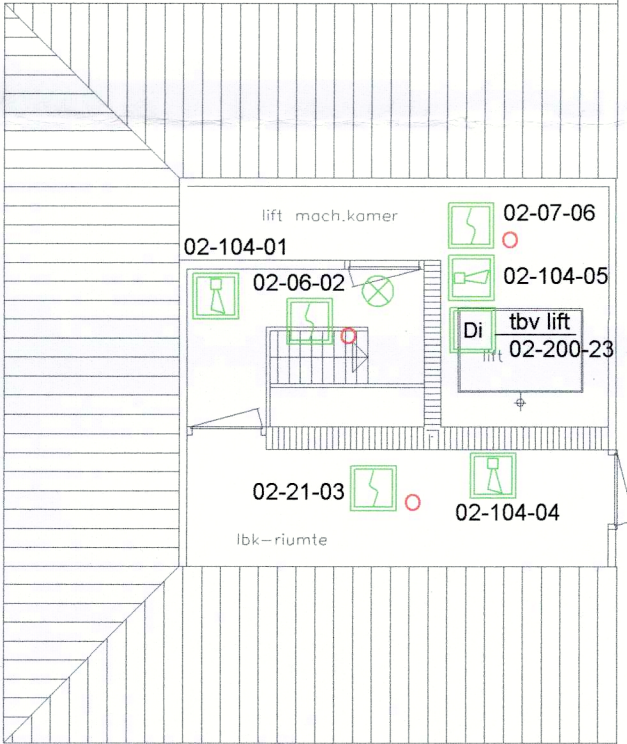

dakopbouw

Bouwk. onderlegger 28-01-2016

A	Revisie	21-06-2016		dk	
Wijz.	Omschrijving	Datum	Getekend	Gezien	
Project :		Datum :		Projectnr. : 151444	
Gemeente Nederweert		03-02-2016			
Onderwerp :		Getekend :		fv	
Brandmeld- en ontruimings installatie gemeentehuis 1e verdieping					
		SPIE Van de Meerakker		Tekeningsnummer :	
		Postbus 185, 6000 AD Weert Cernepicusstraat 5b, 6003 DE Weert tel.: +31 (0)495 456 111 fax.: +31 (0)495 456 222		E16-06	
		Formaat :	Schaal :	Blad :	
		A1	1 : 100	03	



SPIE Van de Meerakker

Postbus 185, 6000 AD Weert

Copernicusstraat 9b, 6003 DE Weert

tel.: +31 (0)495 456 111

fax.: +31 (0)495 456 222