


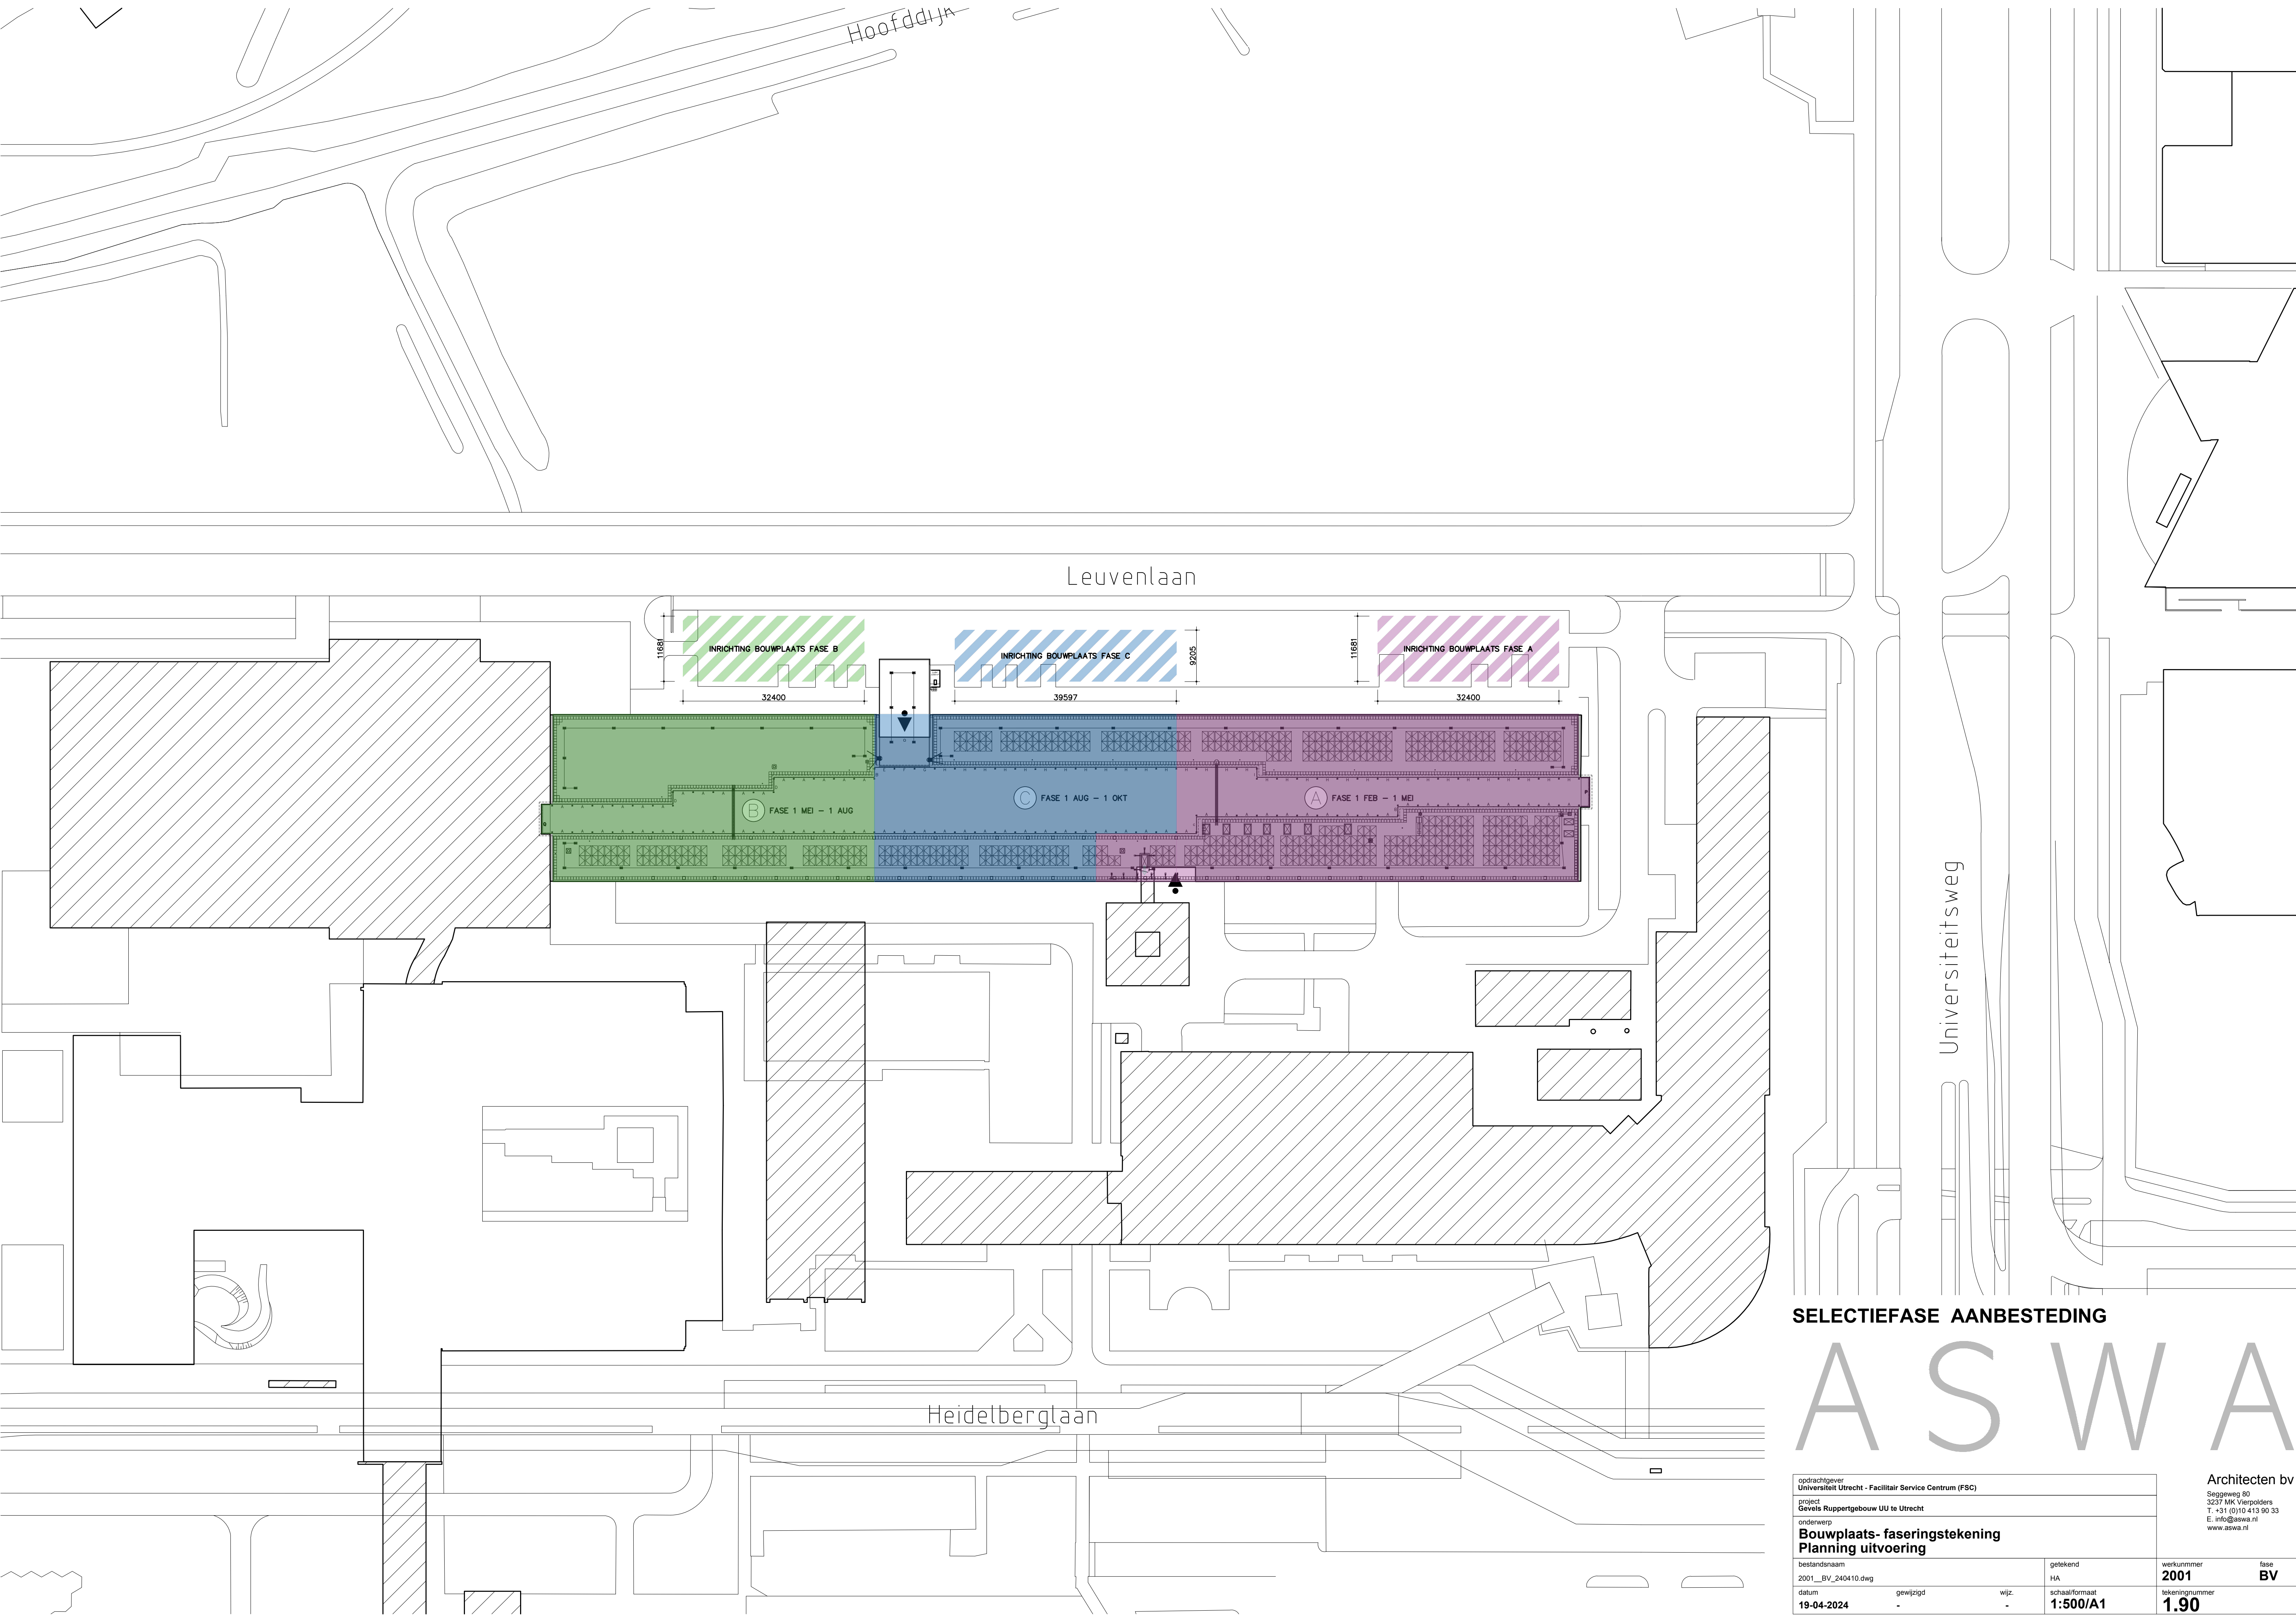

SELECTIEFASE AANBESTEDING

ASWA

opdrachtgever Universiteit Utrecht - Facilitair Service Centrum (FSC)				Architecten bv	
project Gevels Ruppertgebouw UU te Utrecht				Seggeweg 60 3237 MK Vierpolders T: +31 (0)10 413 90 33 E: info@aswa.nl www.aswa.nl	
onderwerp Bouwplaats- faseringstekening Planning uitvoering					
bestandsnaam 2001_BV_240410.dwg	getekend HA	werksnummer 2001	fase BV		
datum 19-04-2024	gewijzigd -	wijz. -	schaalformaat 1:500/A1	tekeningnummer 1.90	