



beganeground

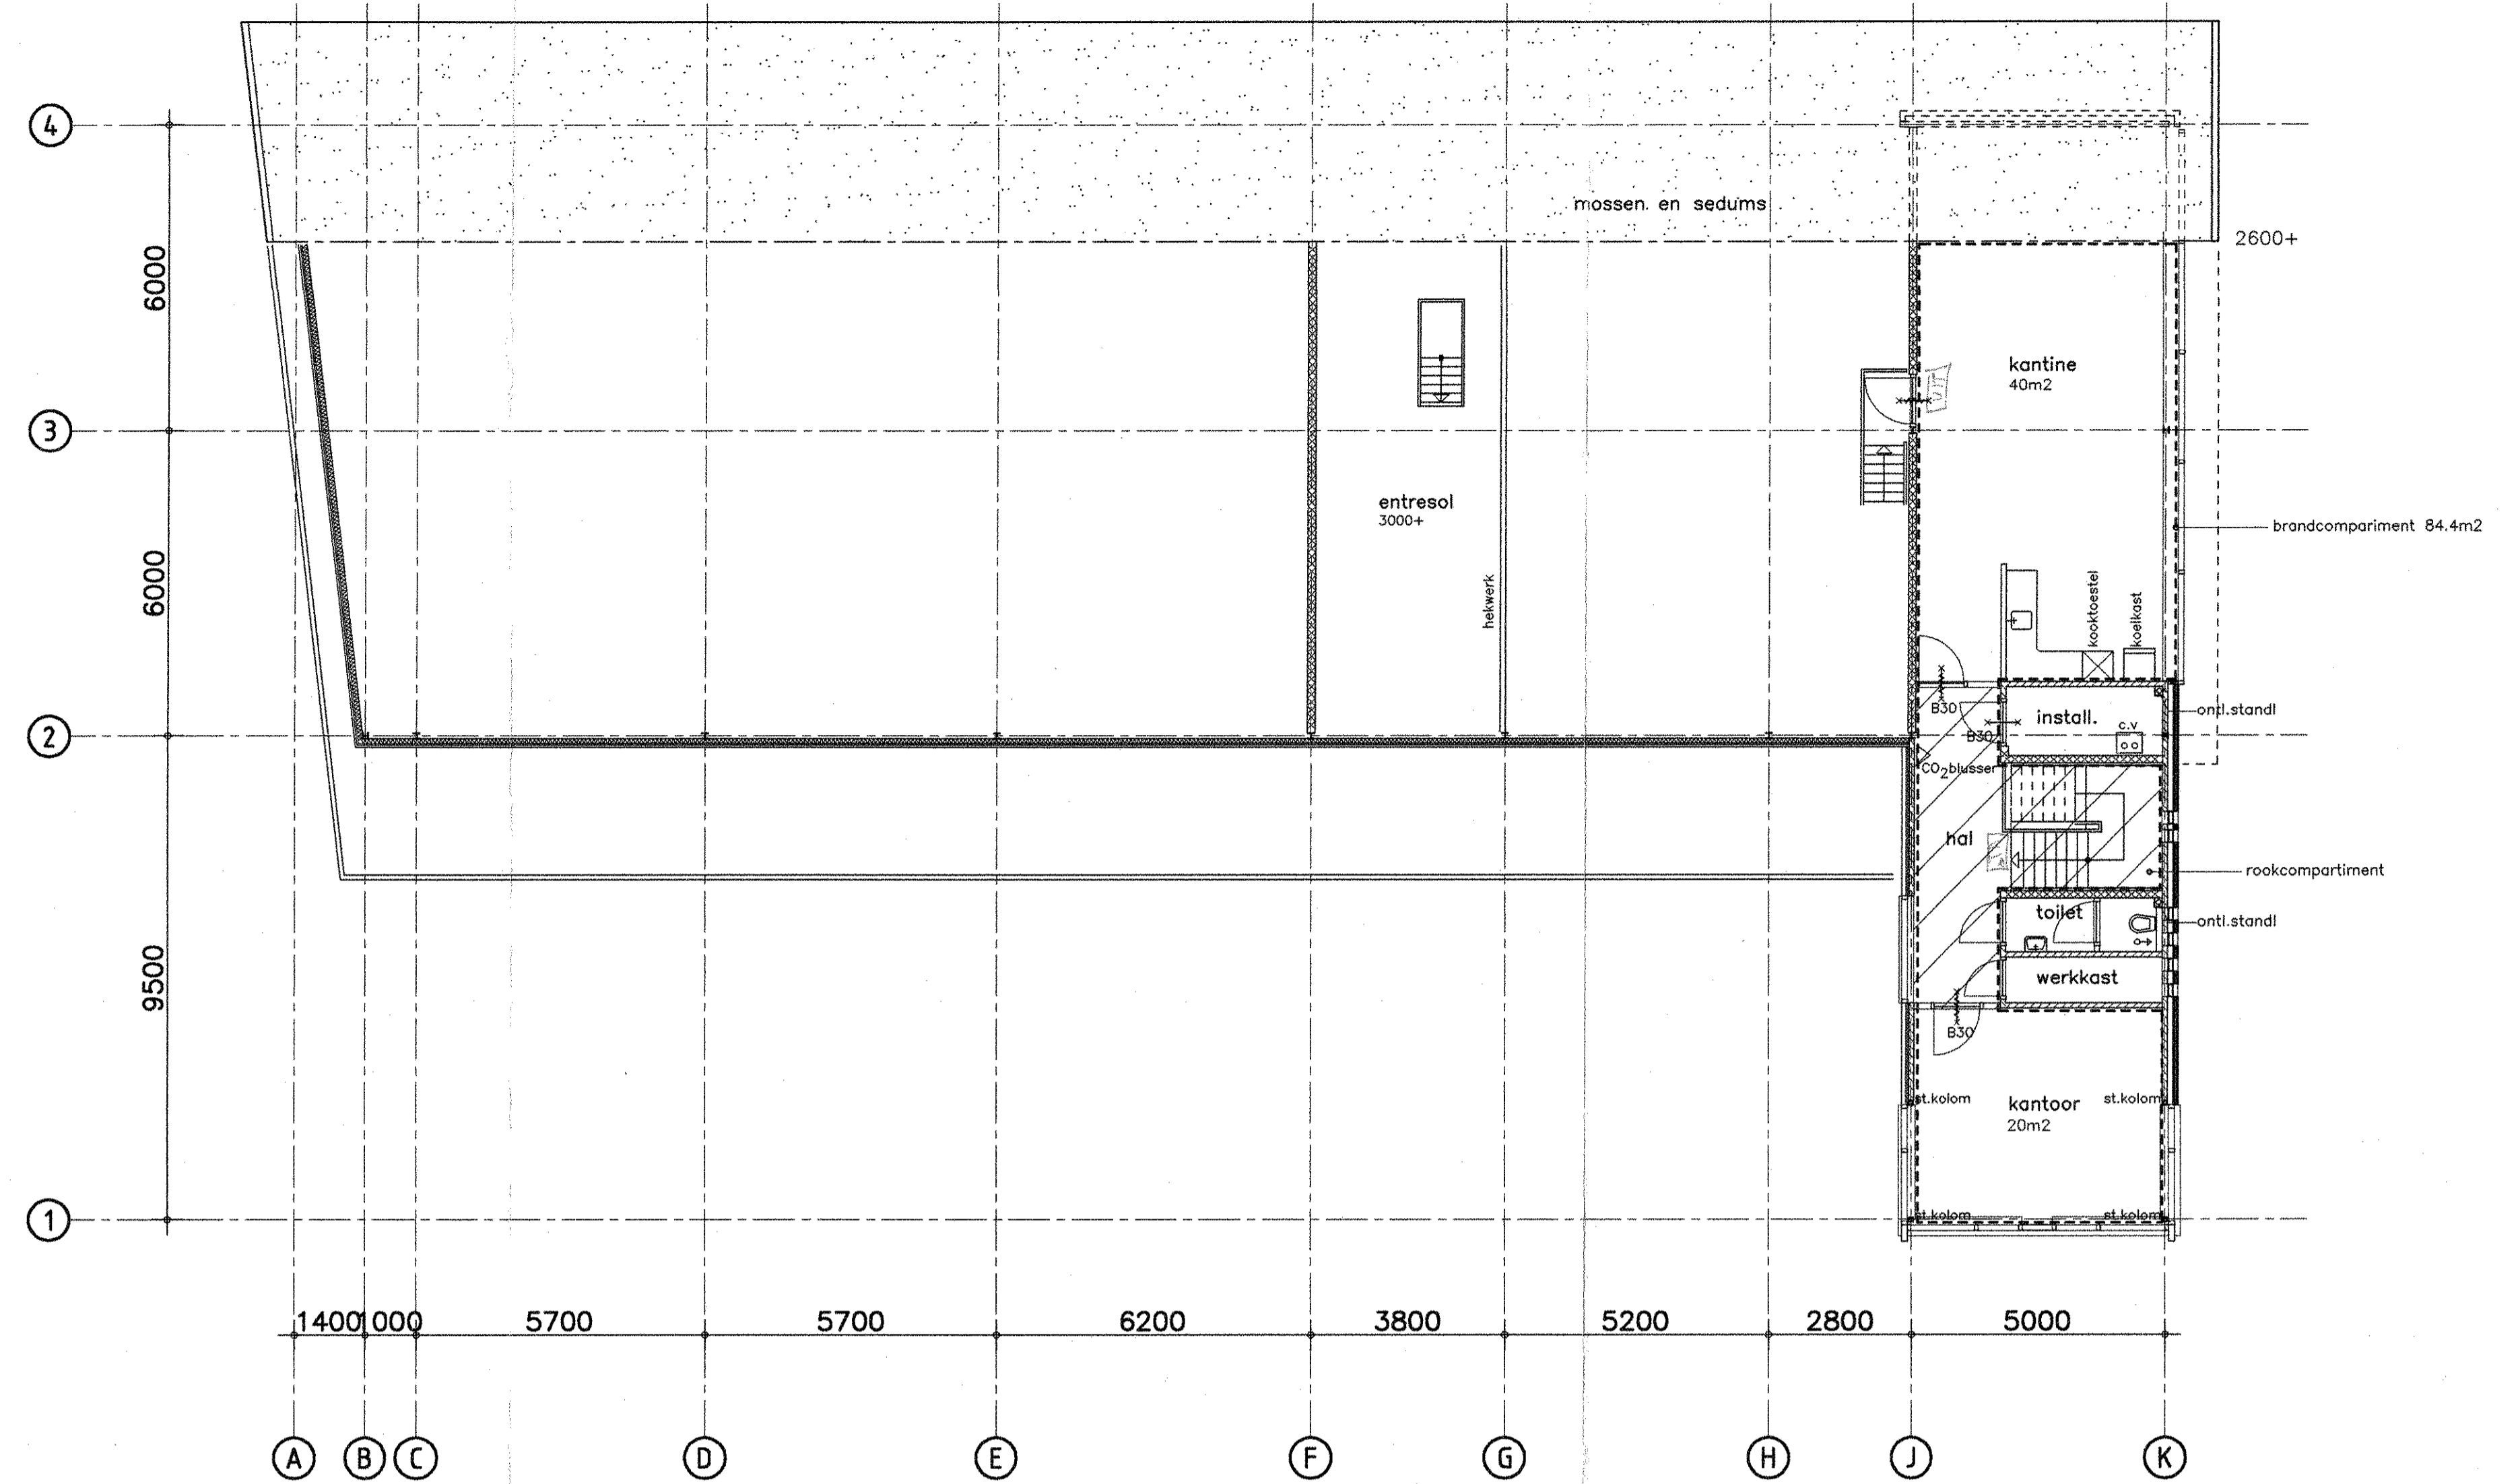

verdieping

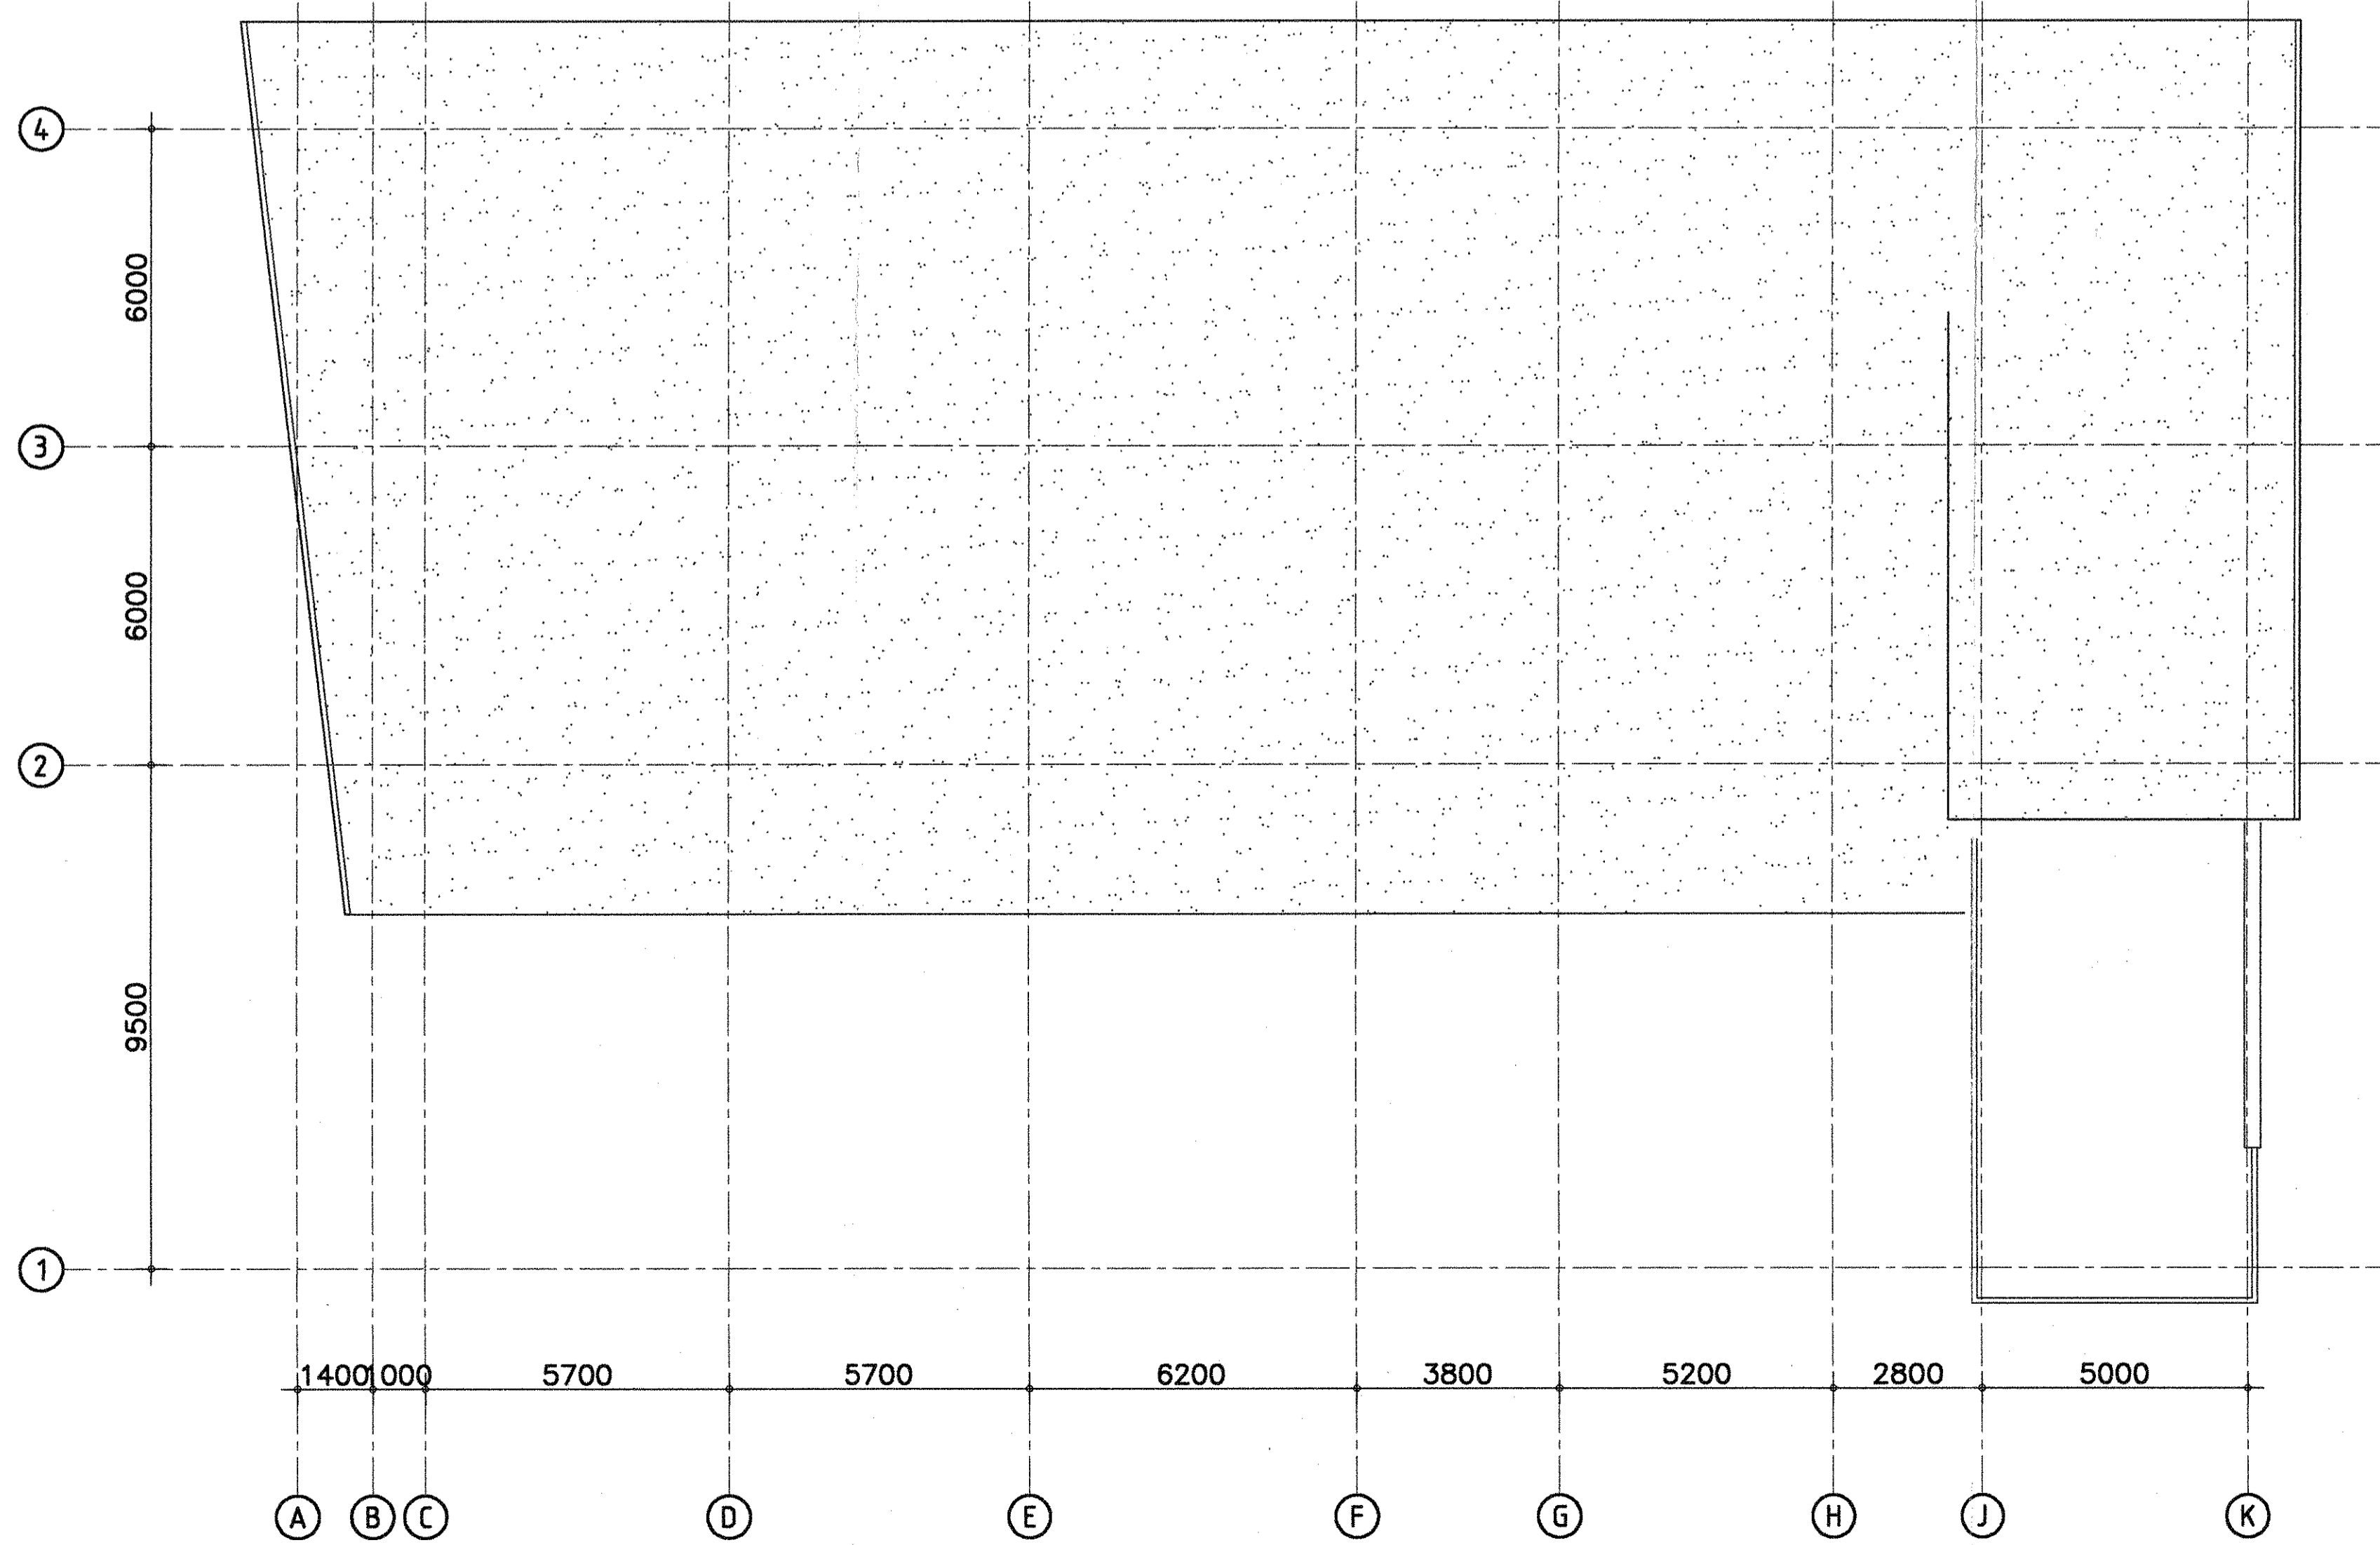


dakplattegrond

renvooi

- algemeen
- funderingsbalk
- geïsoleerde systeemvloer
- betonvloer
- kanaalplaatvloer
- 100mm schoon metselwerk
- kalkzandsteen (schoonwerk)
- gewapendbeton
- isolatie
- kruipruimte
- mechanische ventilatie
- brandcompartiment

-VLucht weg aanduiding  
 † & knoepslinger

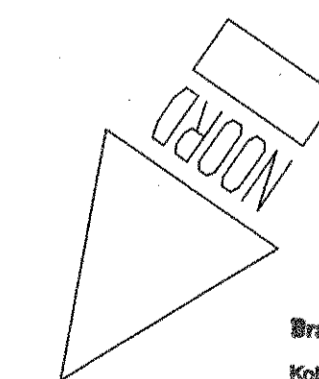

Brandweer Regio Utrecht Land  
 Kerkhofweg 58 - 01  
 Tel. (038) 240 44 80  
 Fax (038) 240 44 44  
 Postbus 3154  
 3502 ZB Utrecht  
 info@brand.nl

AKKOORD  
 met tekeningen van de in teken  
 aangegeven samenkomsten.  
 d.d.: 04. NOV 2003

project:	Gemeentewerf aan de Bovenkamp te Abcoude	dossier:	1366	blad:	03
omschrijving:	bouw aanvraag plattegronden autostalling/werkpl/kantoor	datum:	10-10-03	a:	
opdrachtgever:	Gemeente Abcoude	b:		e:	
		c:		f:	
		d:		g:	
		schaal:	1:100	get.:	KV08