



Rijksvastgoedbedrijf
Ministerie van Binnenlandse Zaken en
Koninkrijksrelaties

RB-04

REFERENTIEBEELDEN STANDAARD HINDERNISBAAN (LOWROPE PARCOUR)

Opgesteld door: Nauk van der Donk
Datum: 8 april 2024


STANDAARD HINDERNISBAAN






HINDERNIS 1: KETTINGGLADDERS

Valhoogte: 5.00m

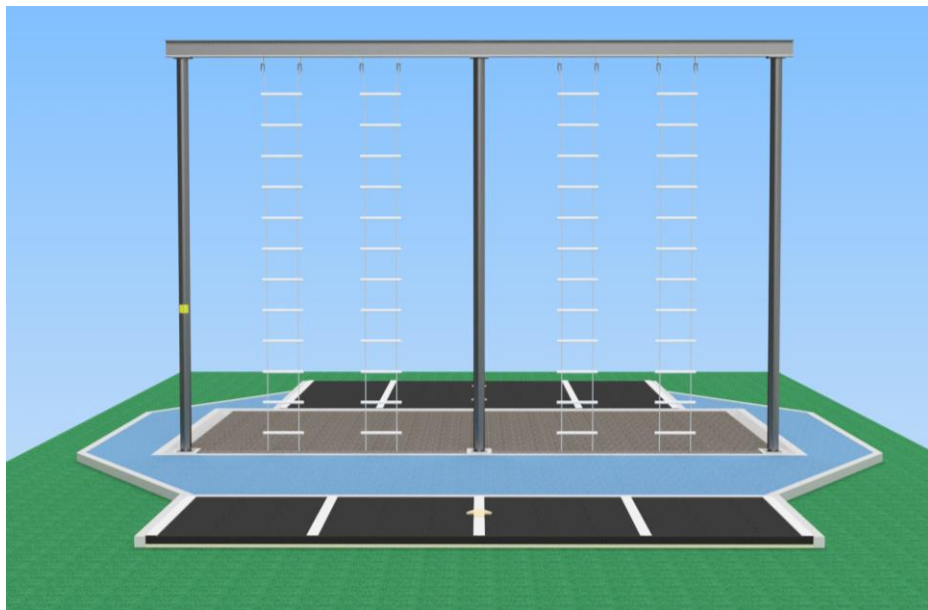

Vooraanzicht

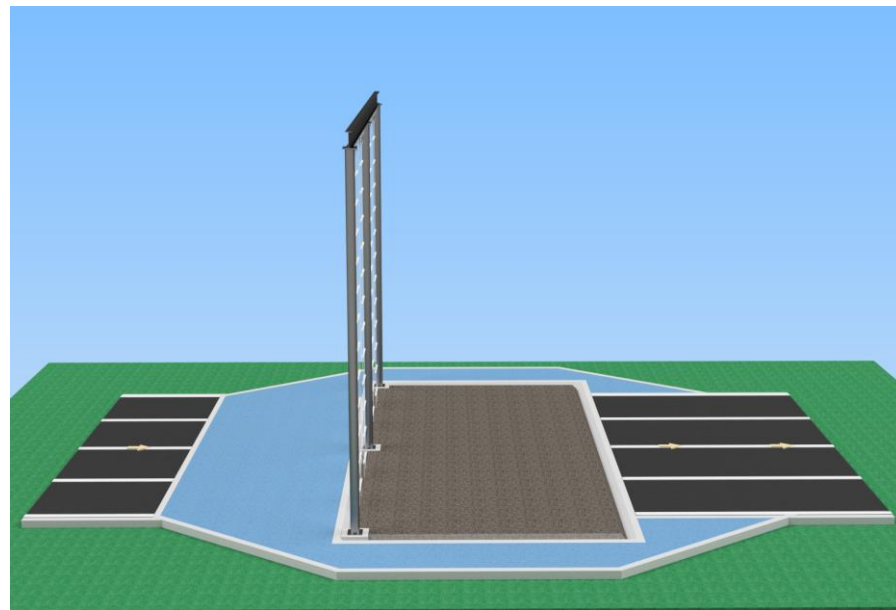


Zijaanzicht




HINDERNIS 1: KETTINGGLADDERS

Valhoogte: 5.00m

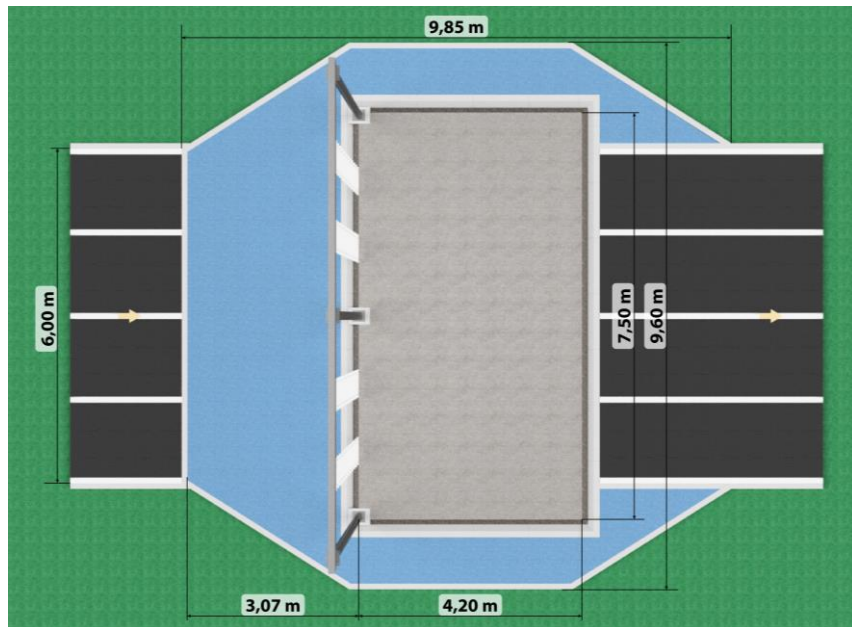

Bovenaanzicht en maatvoering

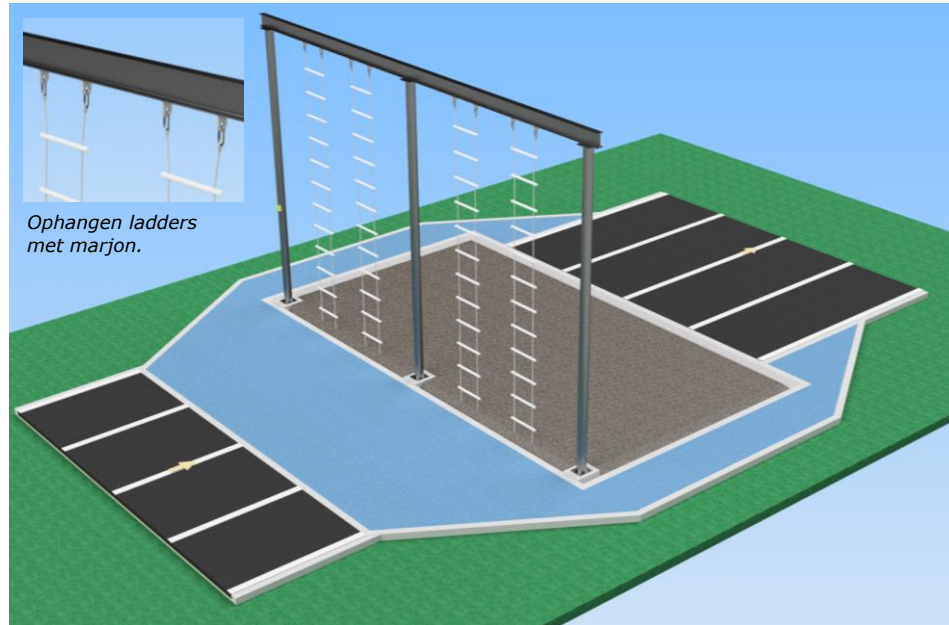


Isometrie




HINDERNIS 2: LOOPDRADEN

Valhoogte: 0.60m

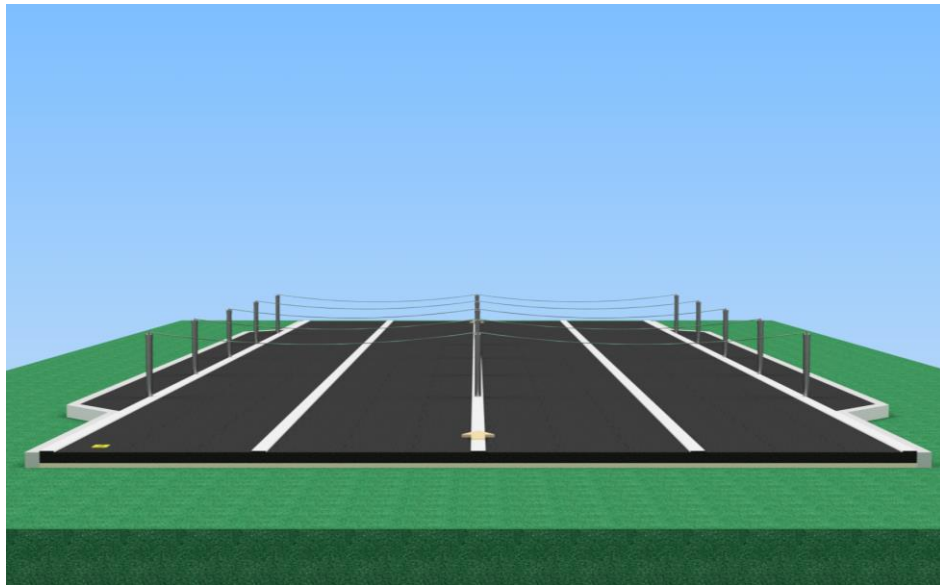

Vooraanzicht

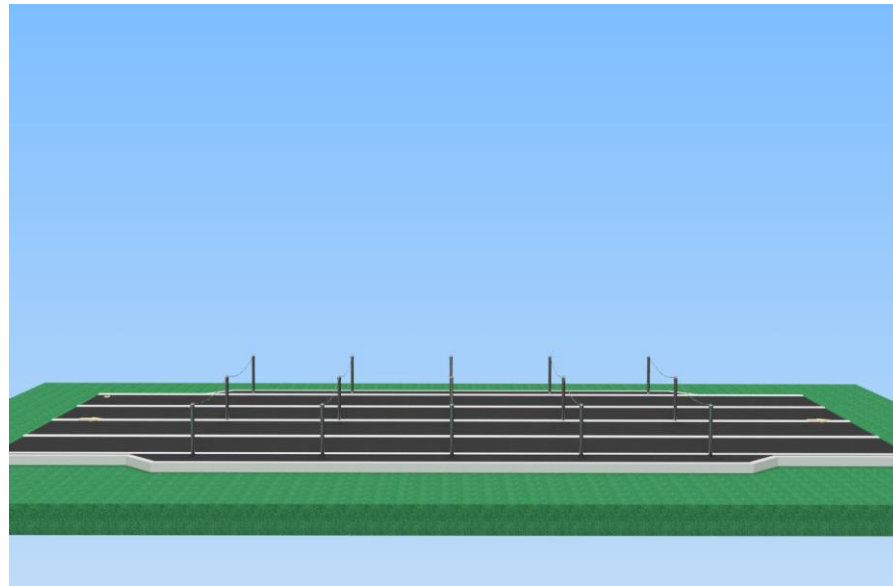


Zijaanzicht




HINDERNIS 2: LOOPDRADEN

Valhoogte: 0.60m

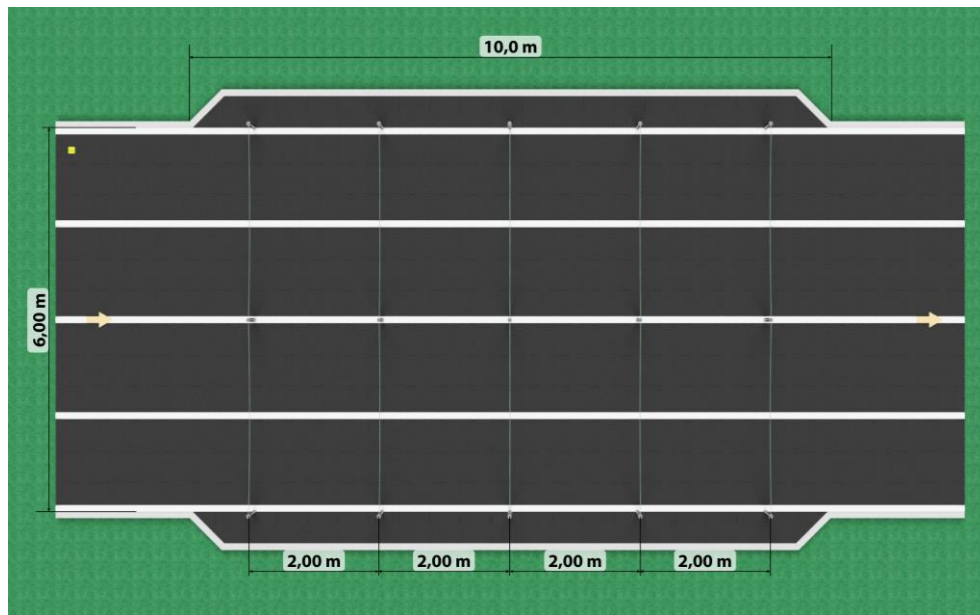

Bovenaanzicht en maatvoering

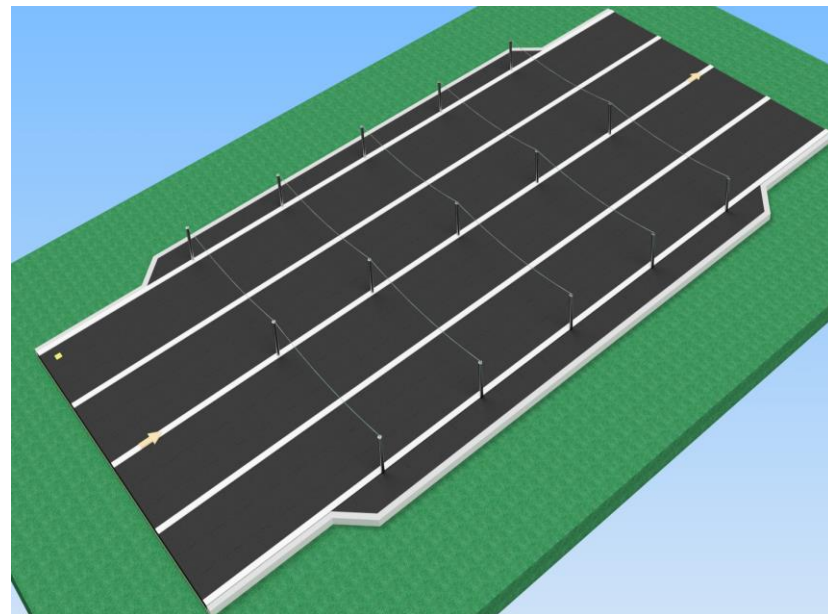


Isometrie




HINDERNIS 3: KRUIPDRADEN

Valhoogte: geen

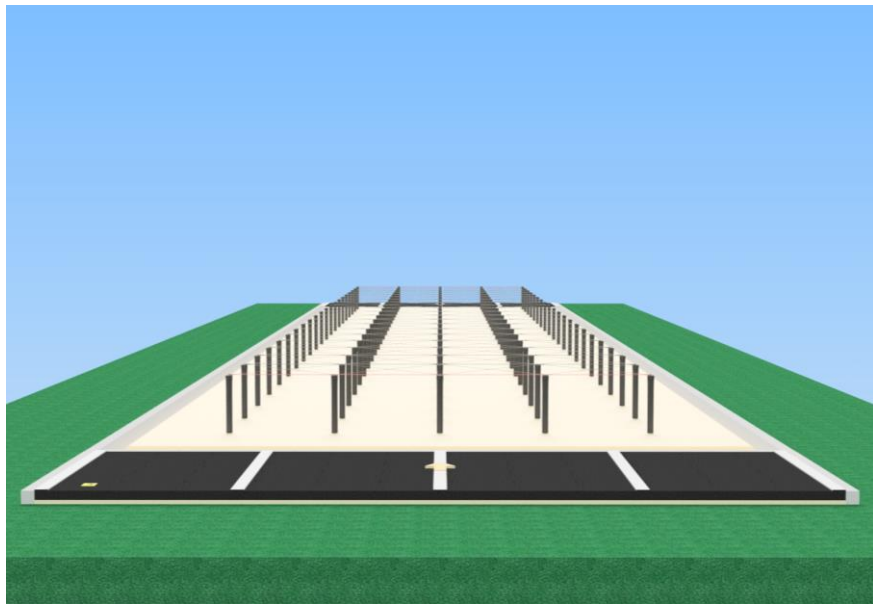

Vooraanzicht

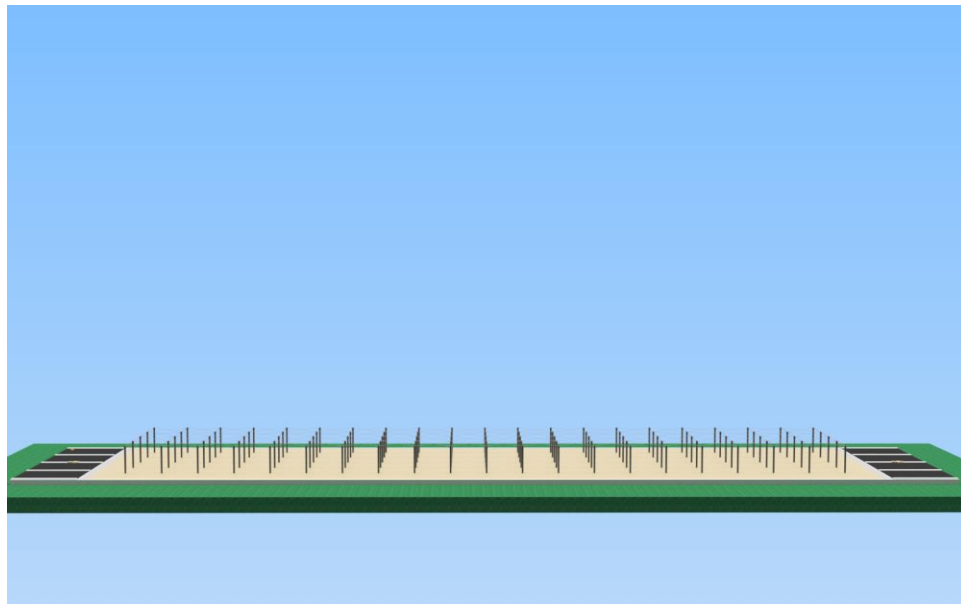


Zijaanzicht




HINDERNIS 3: KRUIPDRADEN

Valhoogte: geen

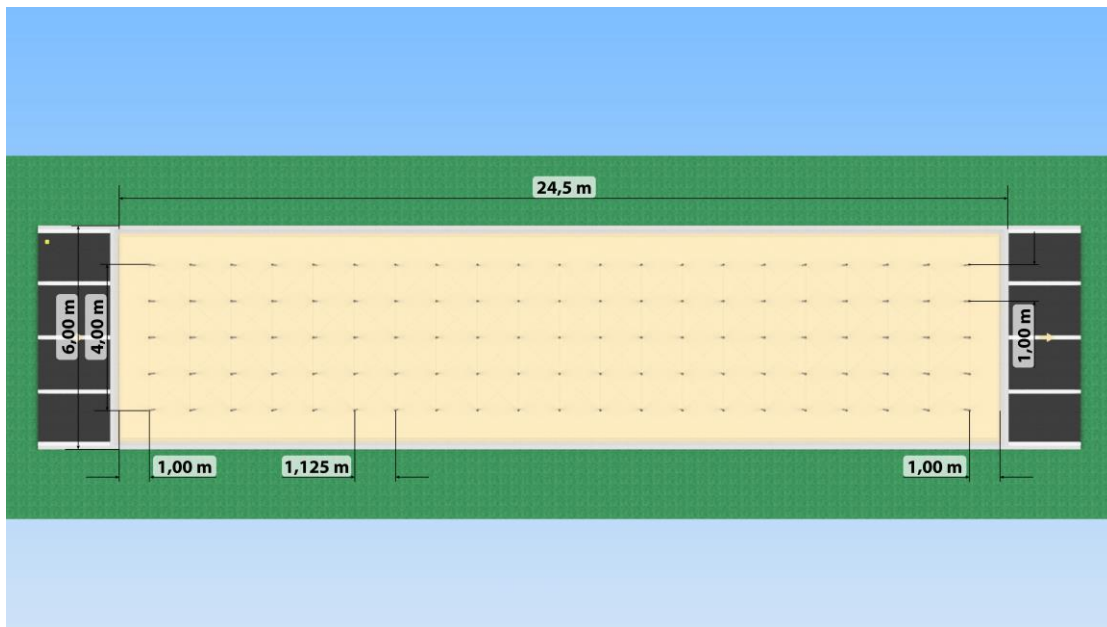

Bovenaanzicht en maatvoering

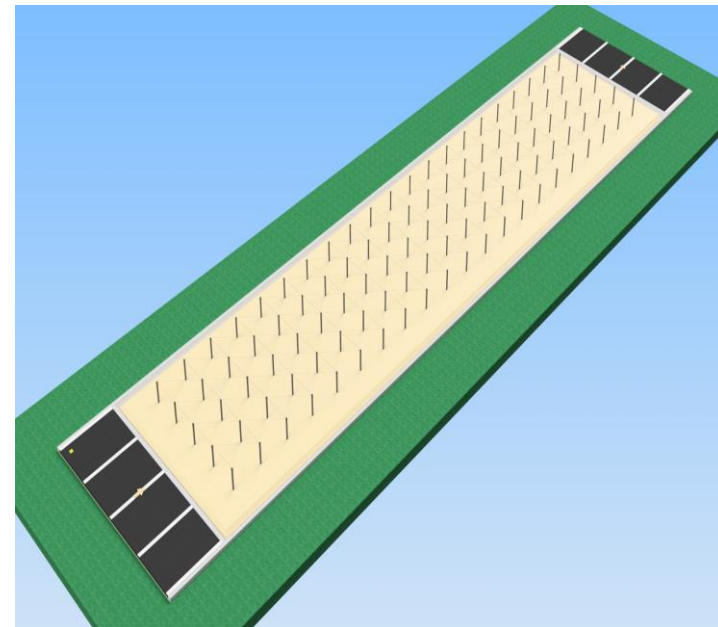


Isometrie




HINDERNIS 4: EVENWICHTSBALKEN

Valhoogte: 2.00m

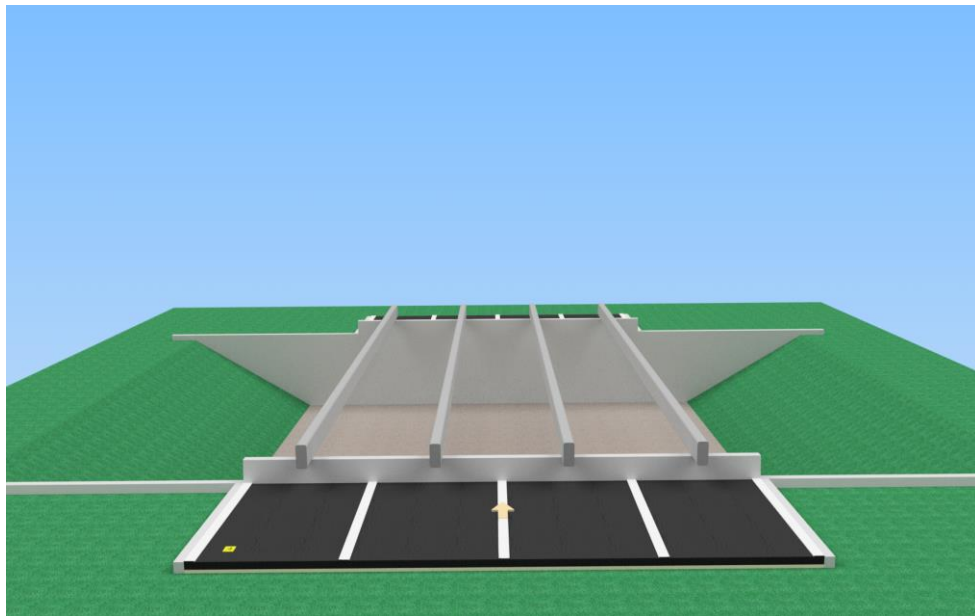

Vooraanzicht

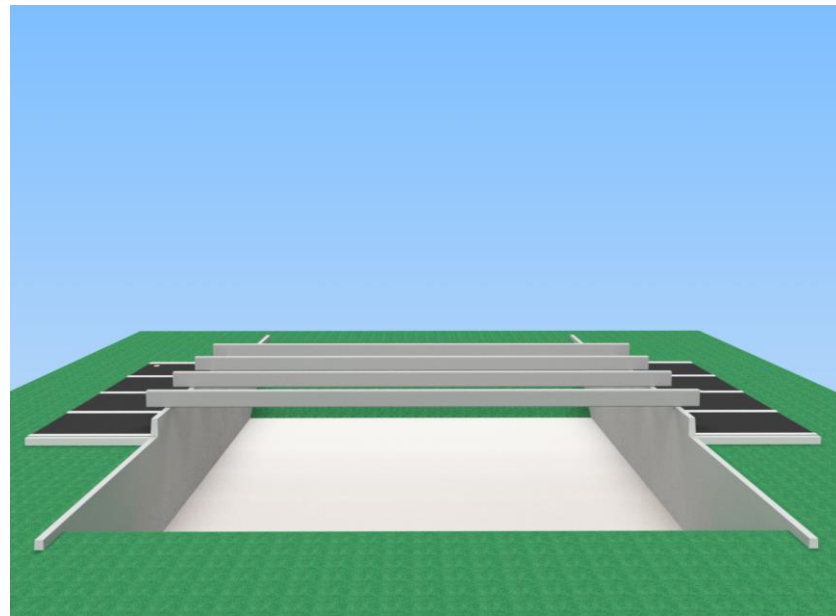


Zijaanzicht




HINDERNIS 4: EVENWICHTSBALKEN

Valhoogte: 2.00m

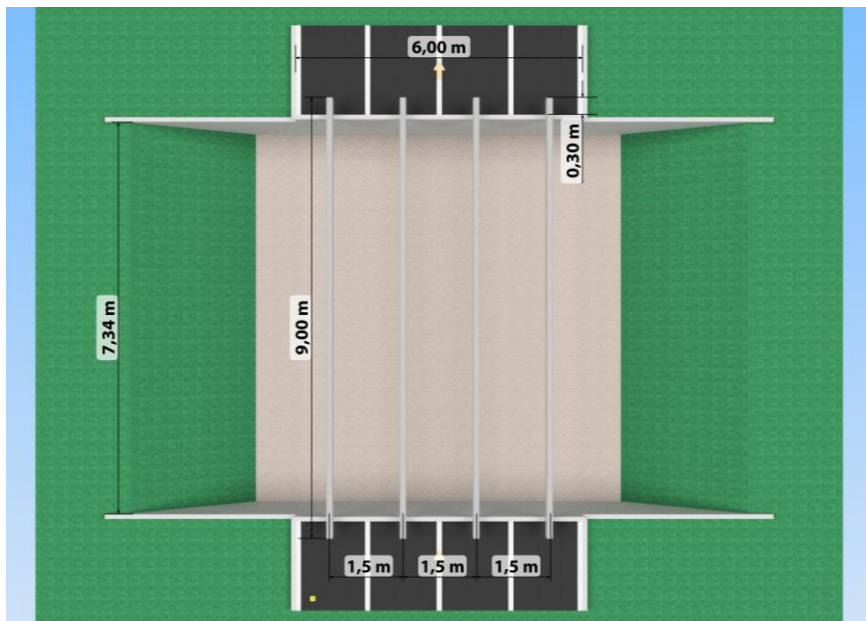

Bovenaanzicht en maatvoering

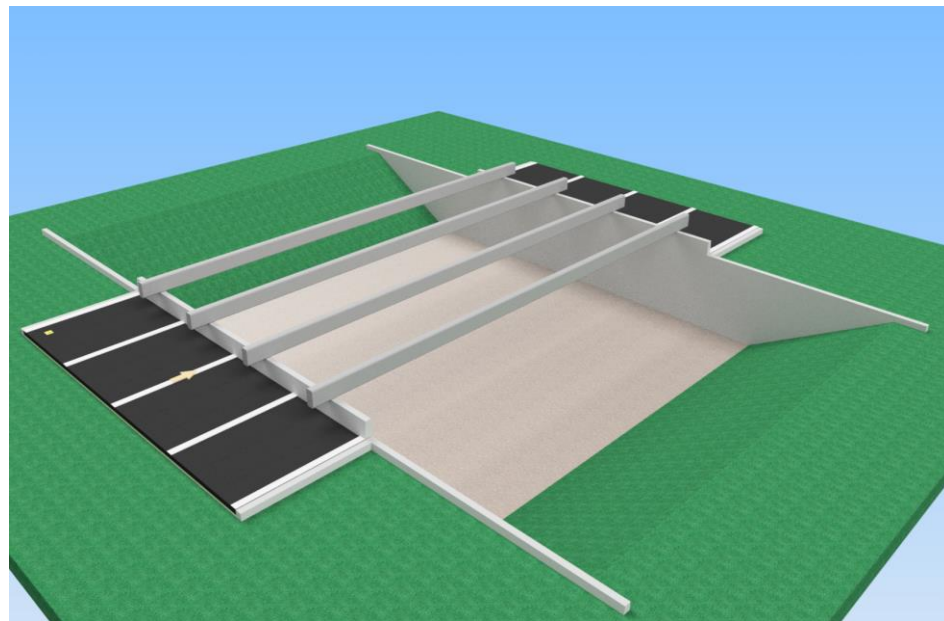


Isometrie




HINDERNIS 5: MUUR MET RAMEN

Valhoogte: 1.50m

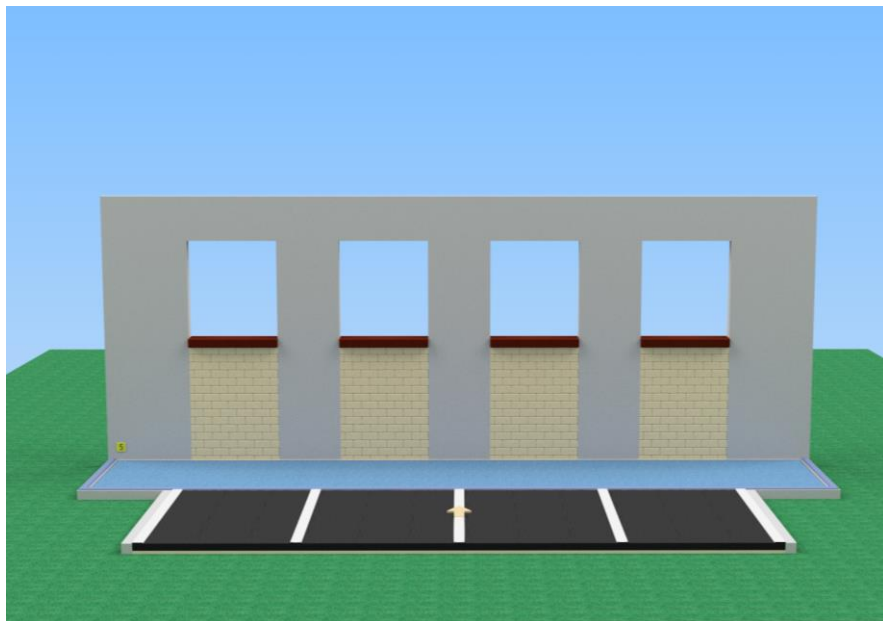

Vooraanzicht

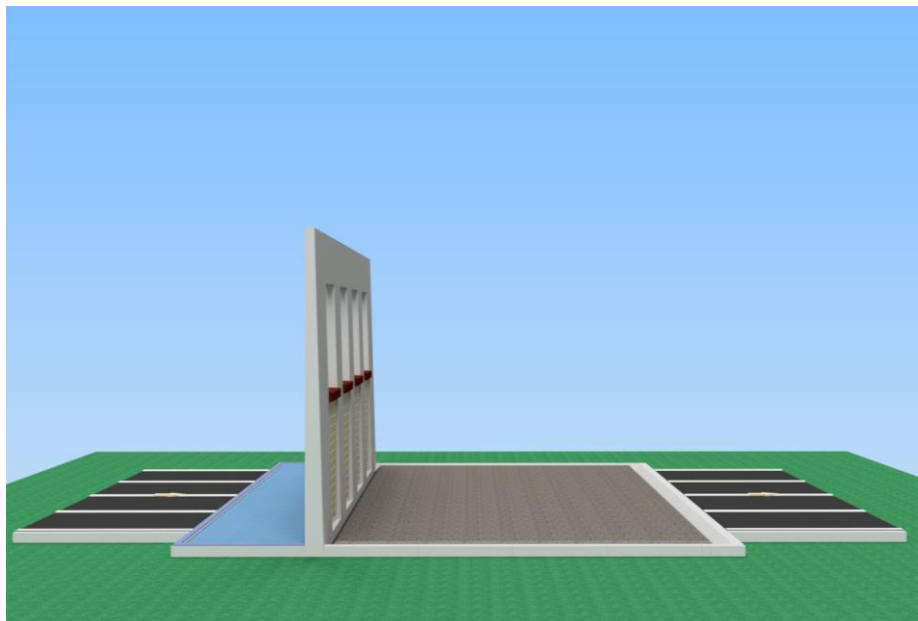


Zijaanzicht




HINDERNIS 5: MUUR MET RAMEN

Valhoogte: 1.50m

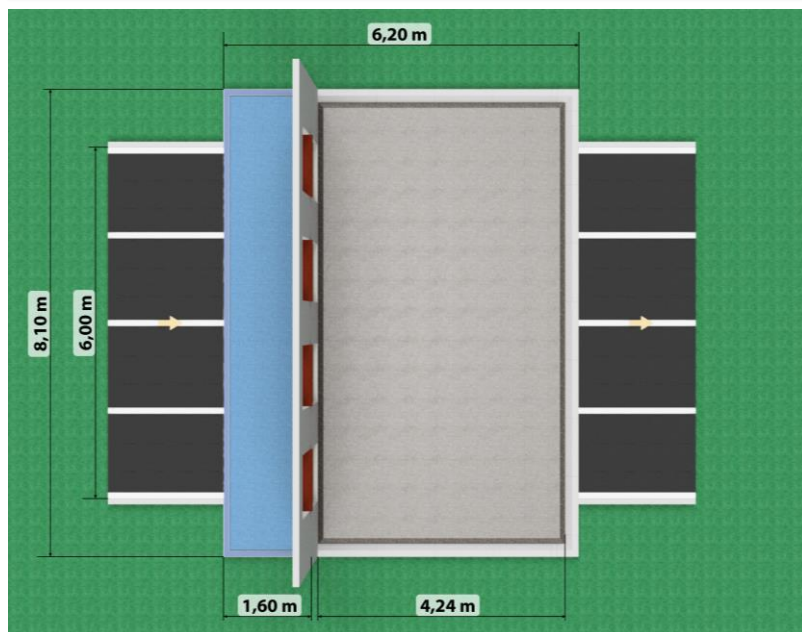

Bovenaanzicht en maatvoering

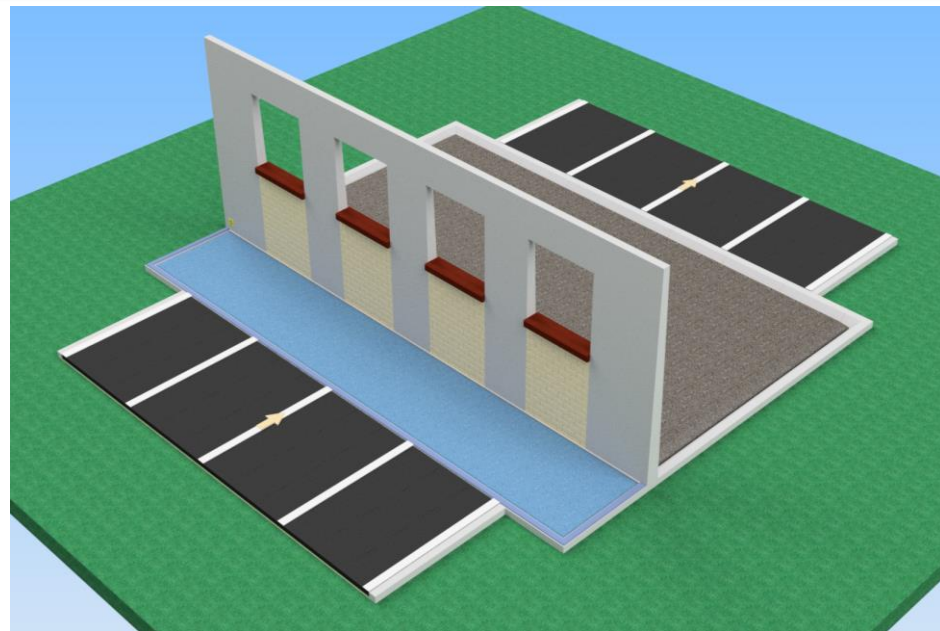


Isometrie




HINDERNIS 6: HORDEN

Valhoogte: 1.20m

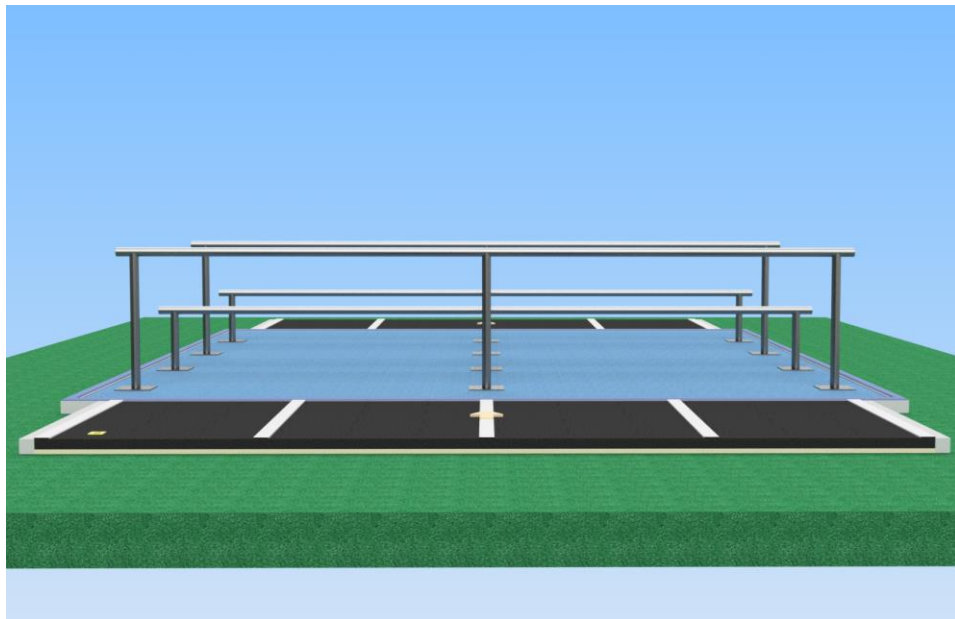

Vooraanzicht

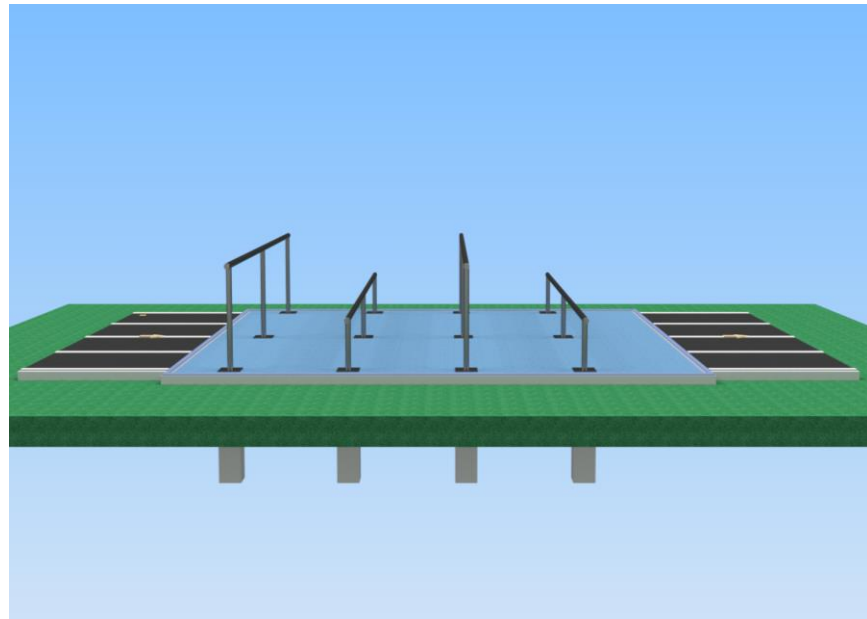


Zijaanzicht




HINDERNIS 6: HORDEN

Valhoogte: 1.20m

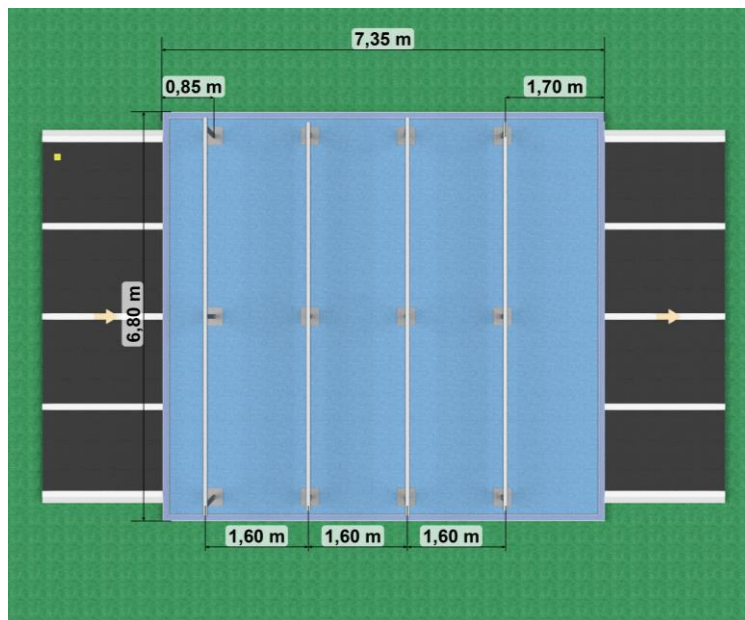

Bovenaanzicht en maatvoering

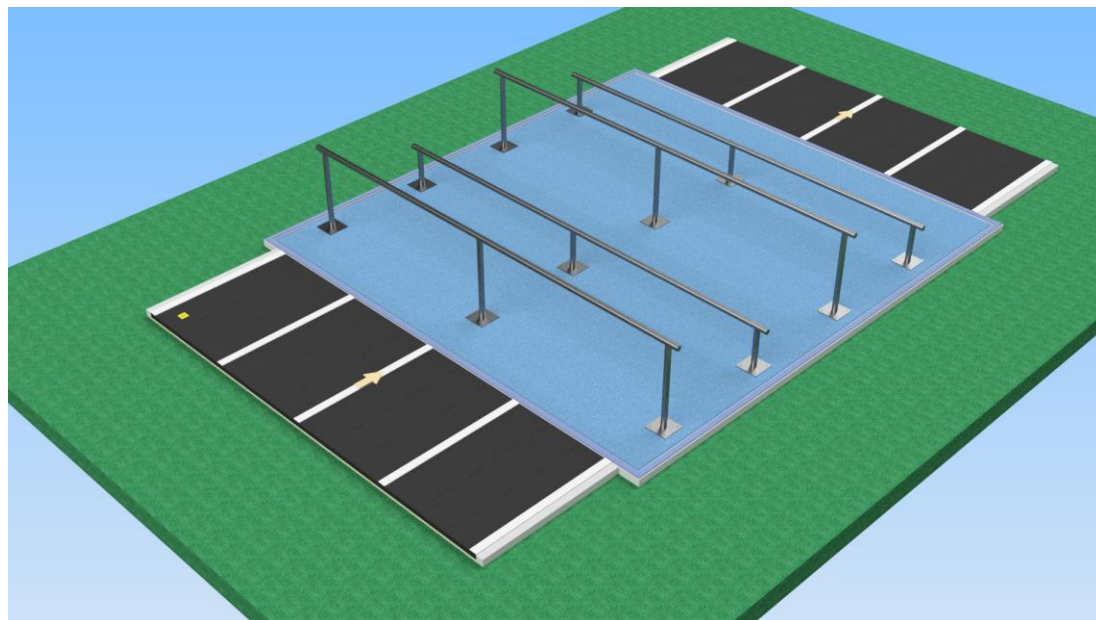


Isometrie




HINDERNIS 7: IERSE TAFEL

Valhoogte: 2.00m

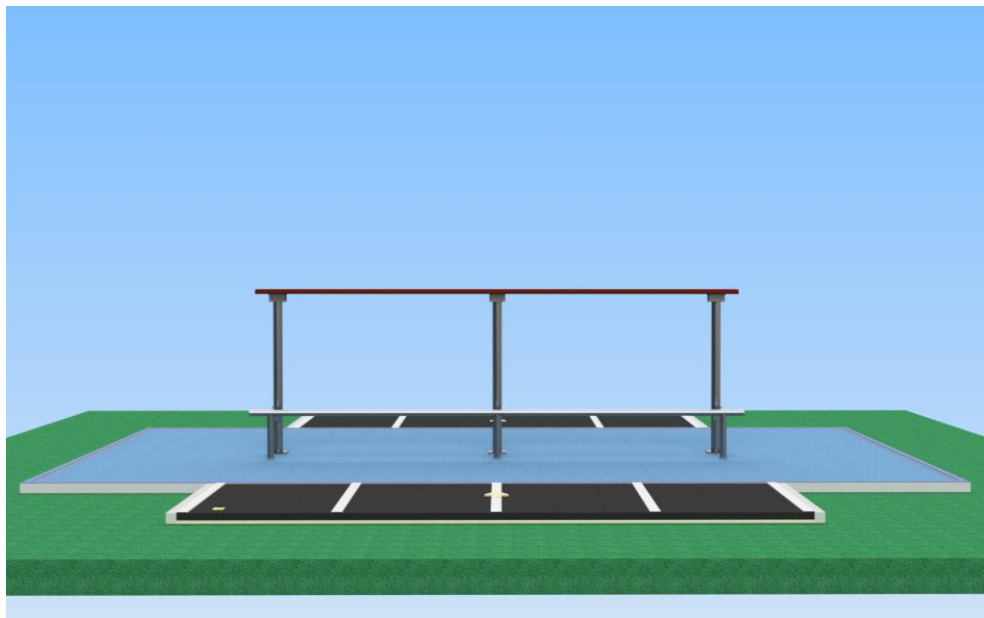

Vooraanzicht

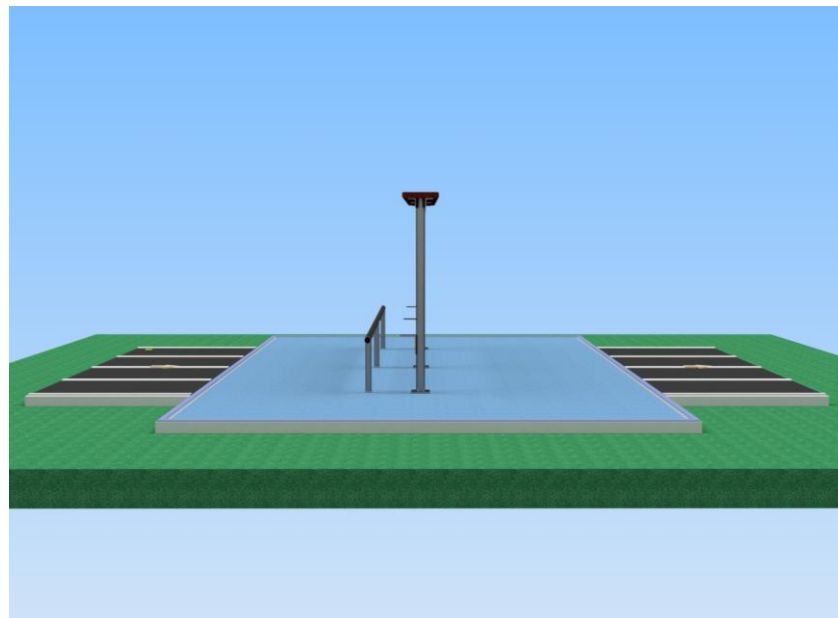


Zijaanzicht




HINDERNIS 7: IERSE TAFEL

Valhoogte: 2.00m

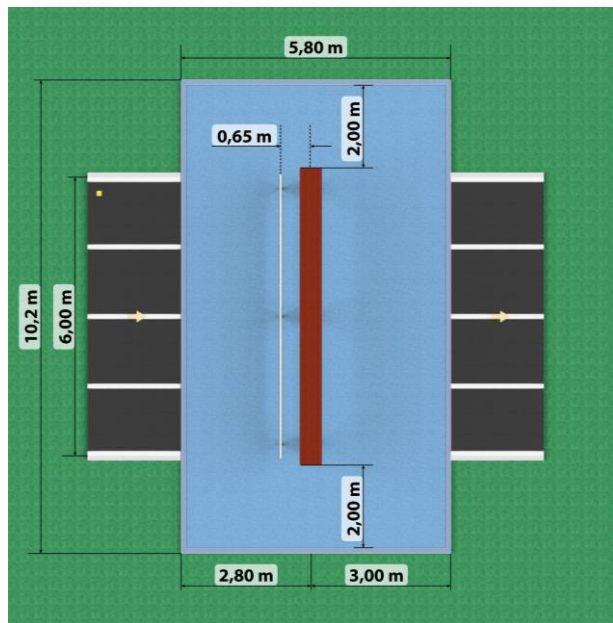

Bovenaanzicht en maatvoering

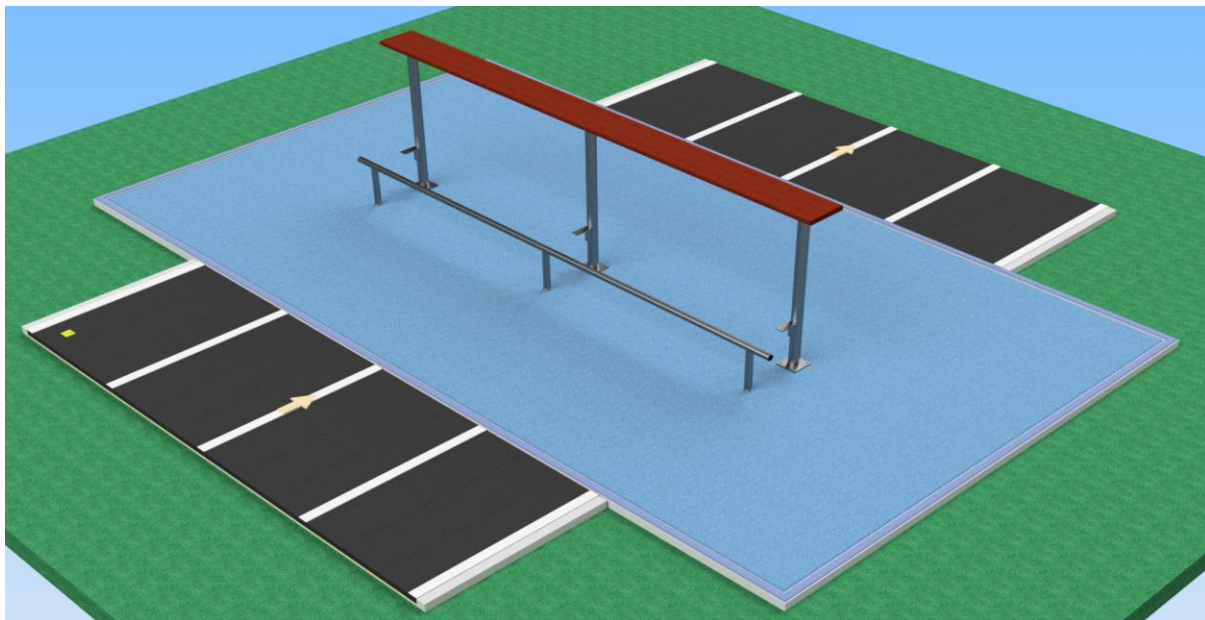


Isometrie




HINDERNIS 8: KRUIPGANGEN

Valhoogte: geen

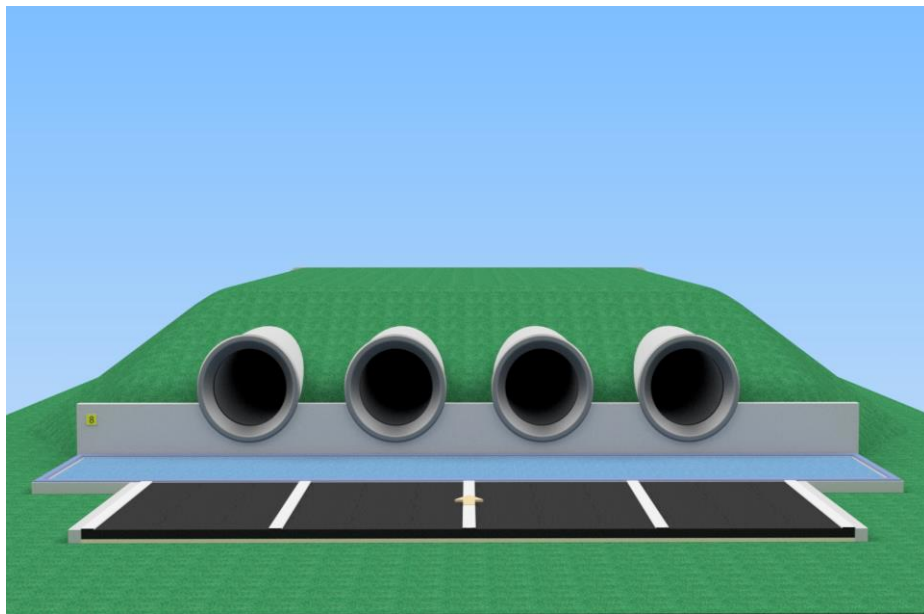

Vooraanzicht, buizen bij instap rondom voorzien van insitu rubberen bekleding

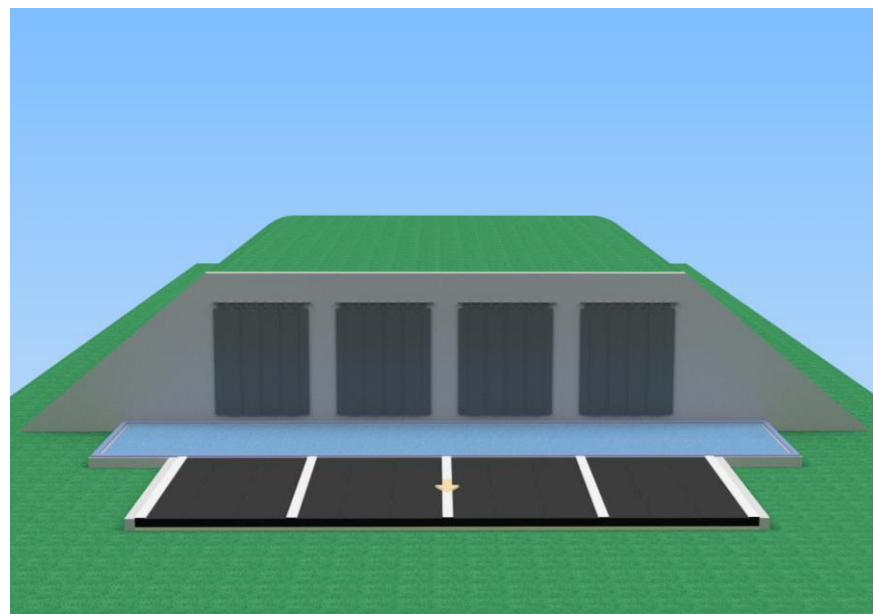


Achteraanzicht, rubberen lamellen t.b.v. Verduistering buizen.




HINDERNIS 8: KRUIPGANGEN

Valhoogte: geen

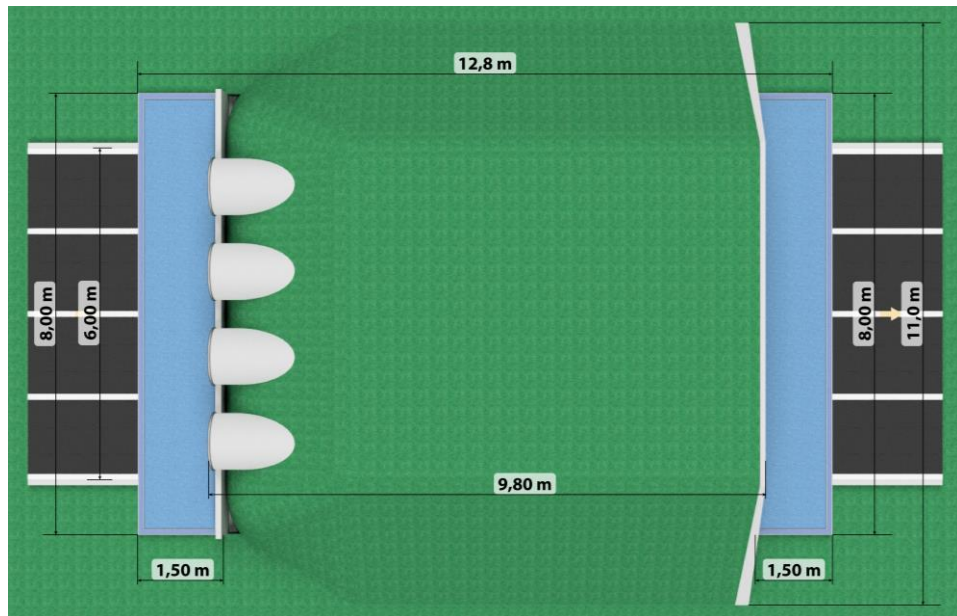

Bovenaanzicht en maatvoering

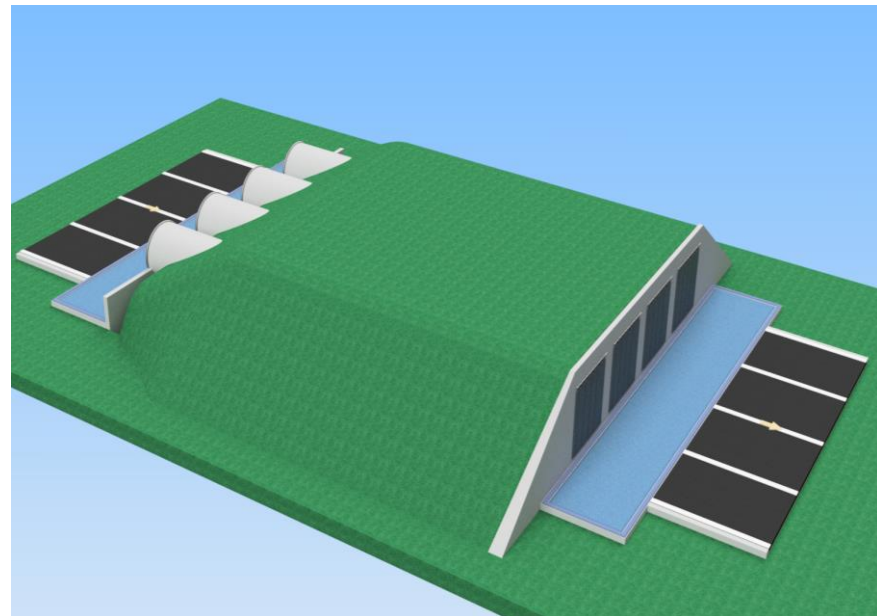


Isometrie




HINDERNIS 9: SCHUIN HORIZONTAL REK

Valhoogte: 3.00

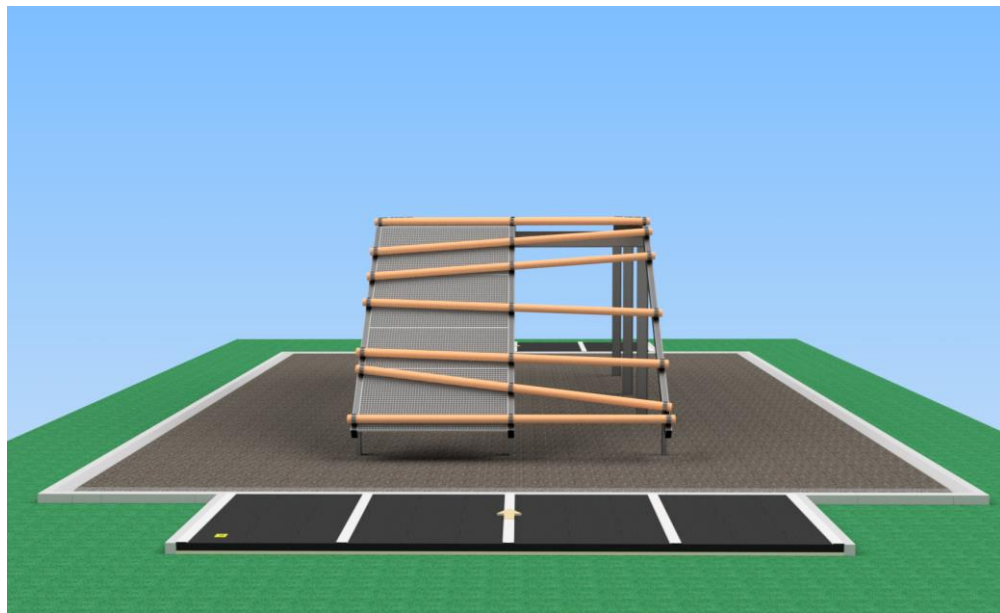

Vooraanzicht

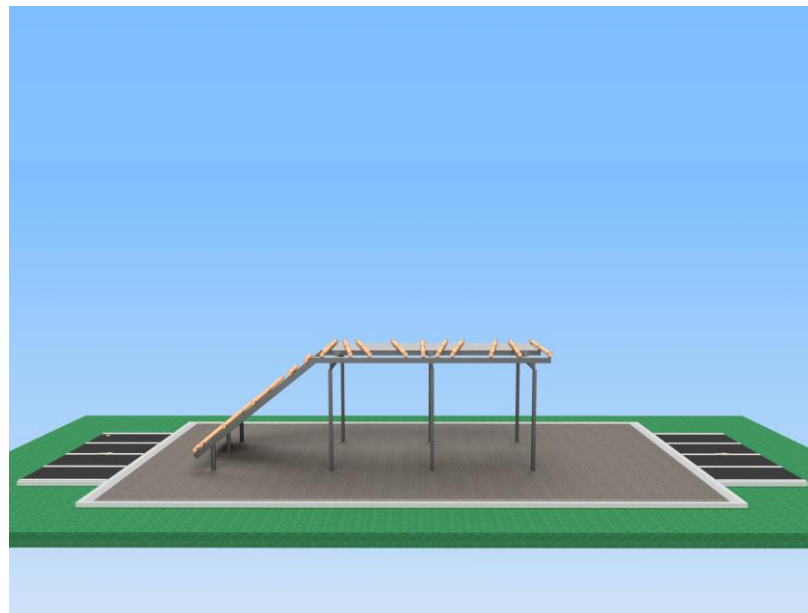

Zijaanzicht



HINDERNIS 9: SCHUIN HORIZONTAL REK

Valhoogte: 3.00



Bovenaanzicht en maatvoering




Isometrie




HINDERNIS 10: SPRINGBORD

Valhoogte: 2.75

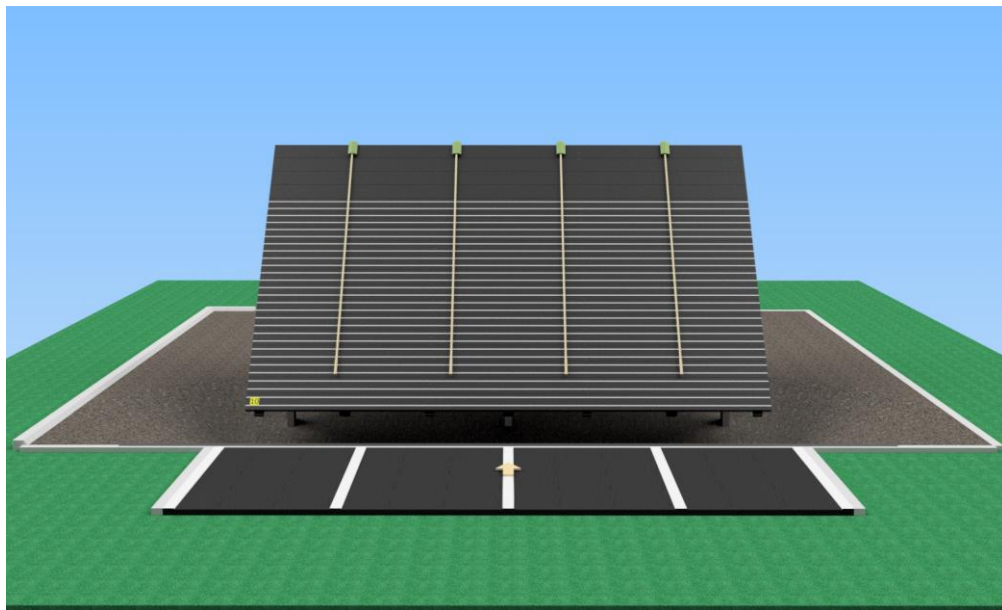

Vooraanzicht

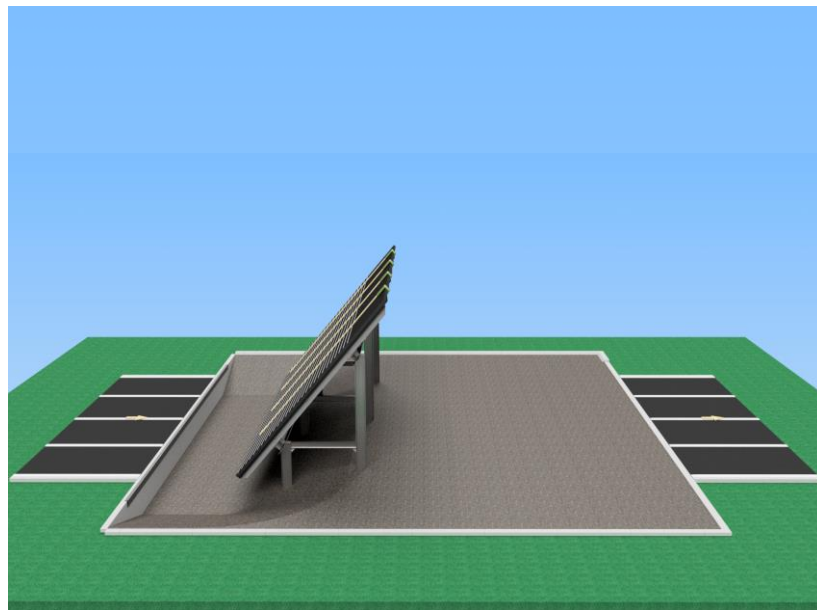


Zijaanzicht




HINDERNIS 10: SPRINGBORD

Valhoogte: 2.75

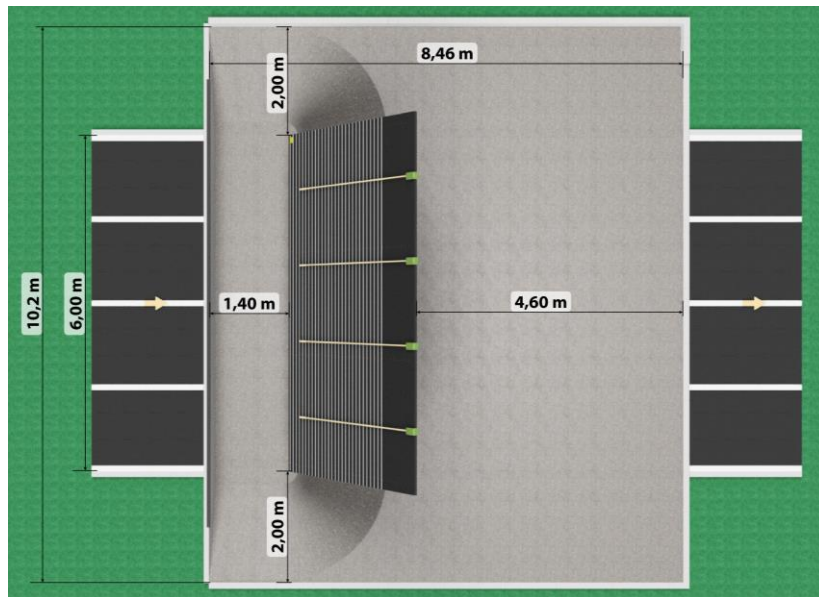

Bovenaanzicht en maatvoering

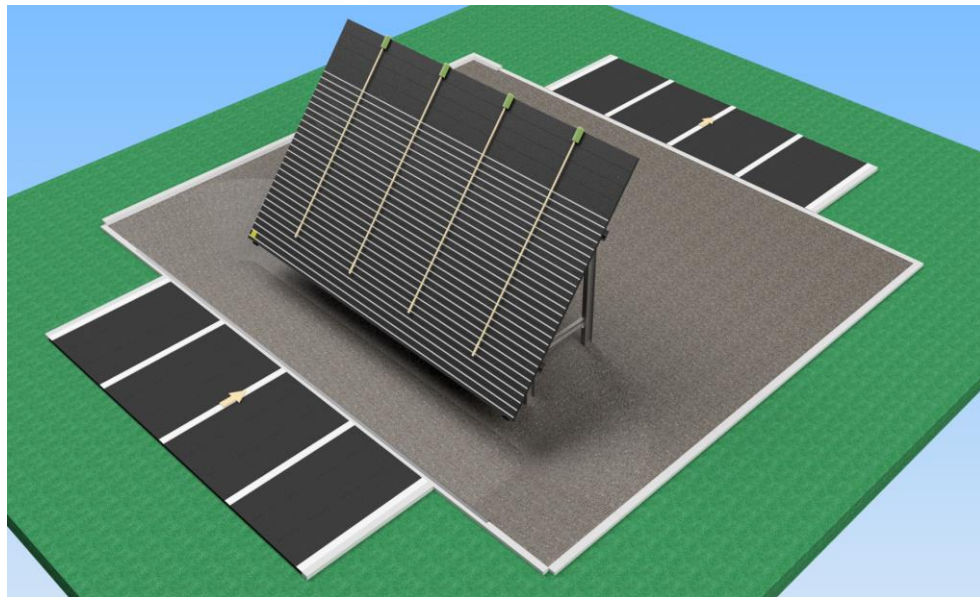


Isometrie




HINDERNIS 11: KLIMRAAM

Valhoogte: 4.50

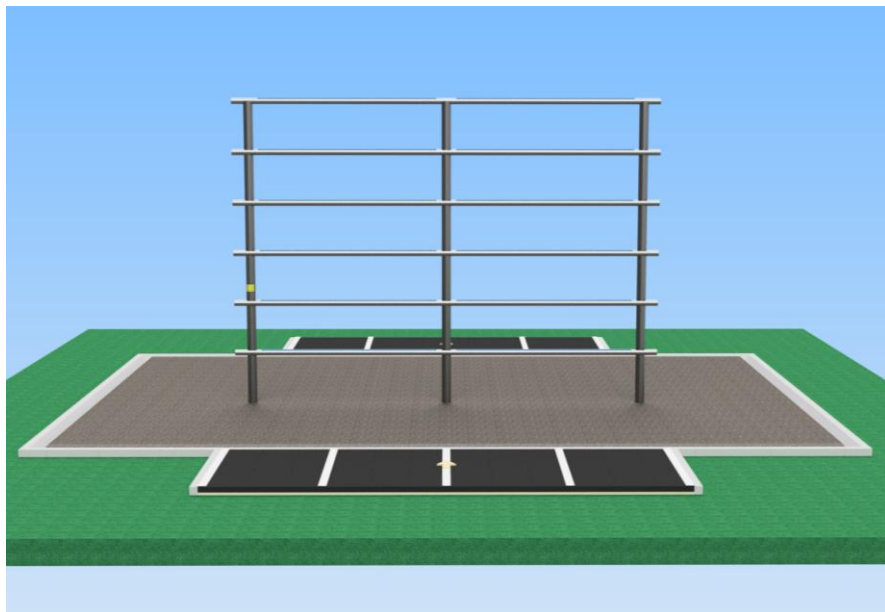

Vooraanzicht

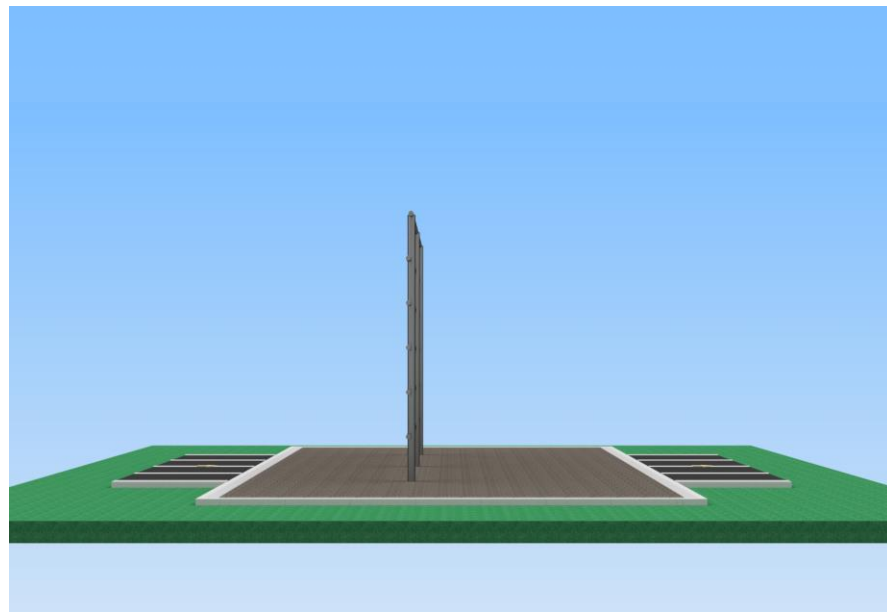


Zijaanzicht




HINDERNIS 11: KLIMRAAM

Valhoogte: 4.50

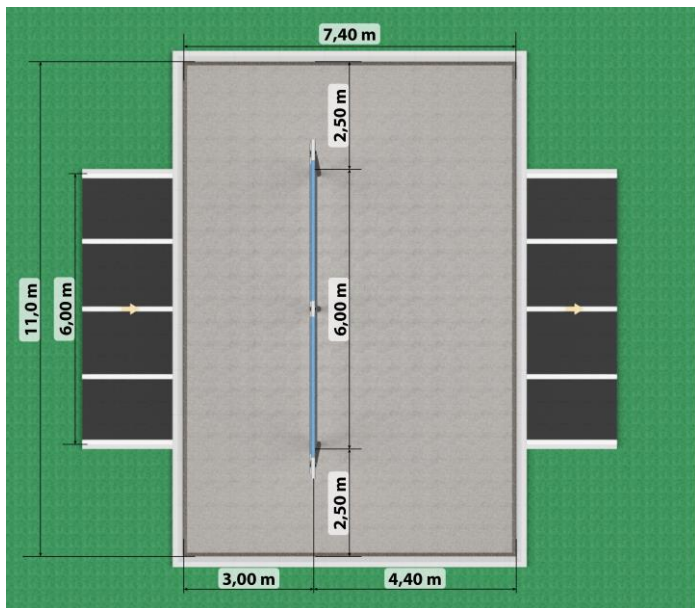

Bovenaanzicht en maatvoering

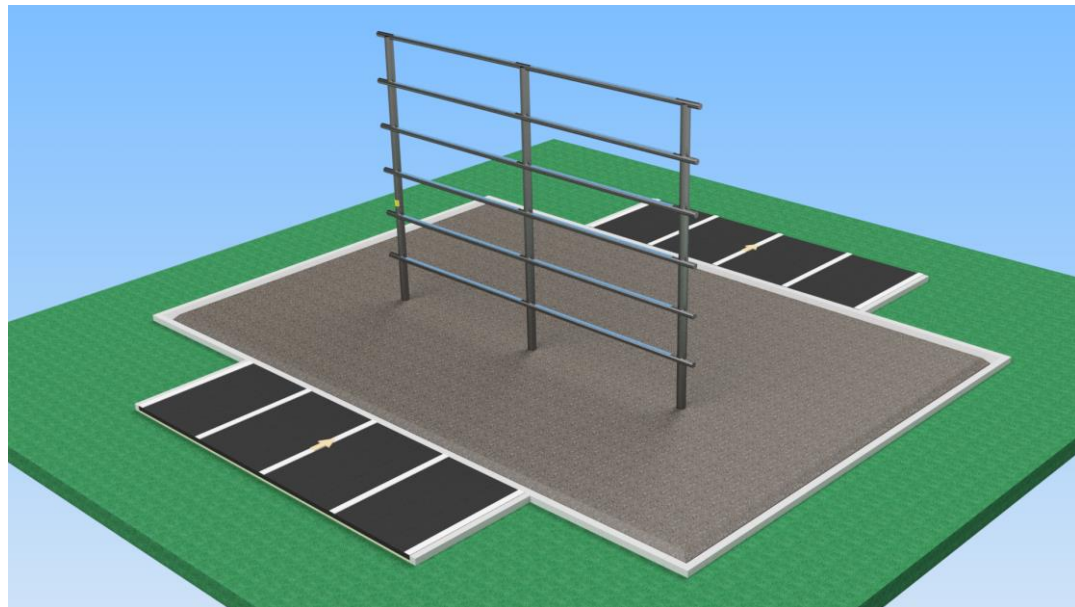


Isometrie




HINDERNIS 12: LAGE MUUR

Valhoogte: 1.75

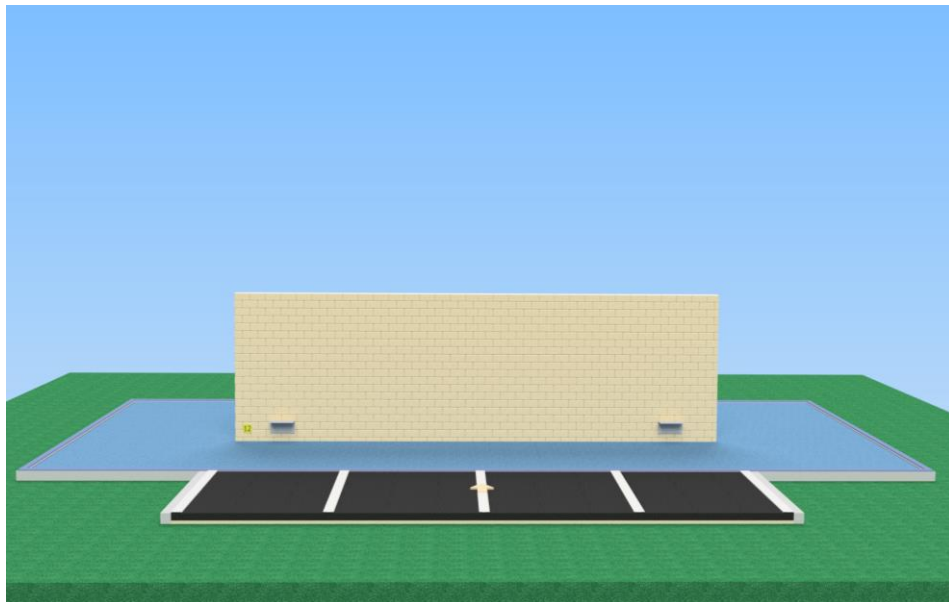

Vooraanzicht

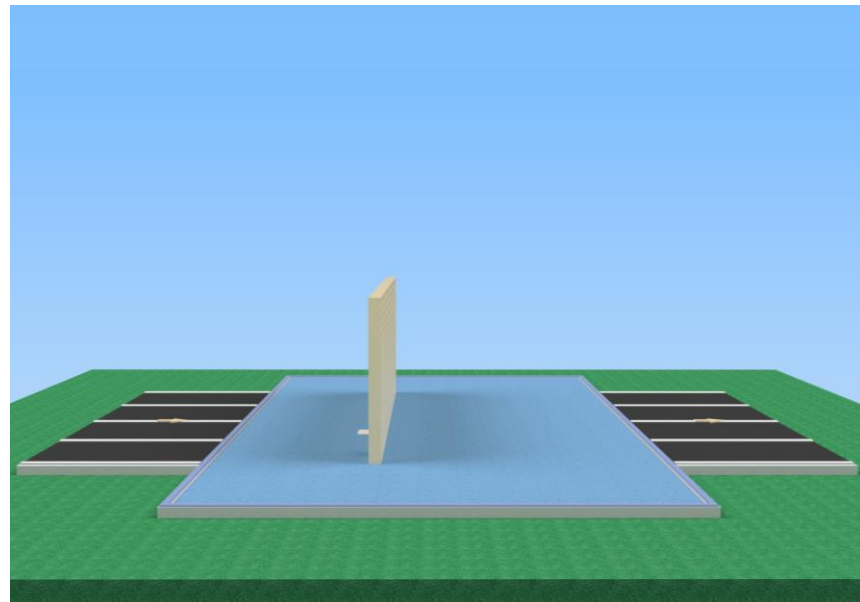


Zijaanzicht




HINDERNIS 12: LAGE MUUR

Valhoogte: 1.75

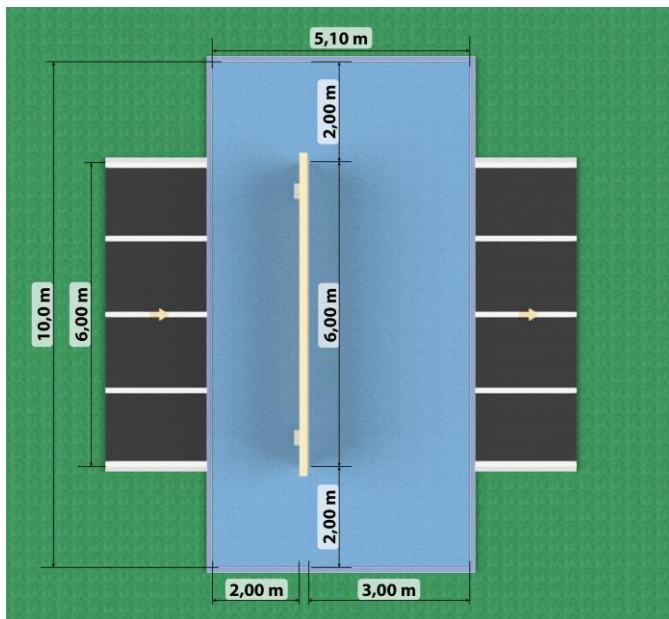

Bovenaanzicht en maatvoering

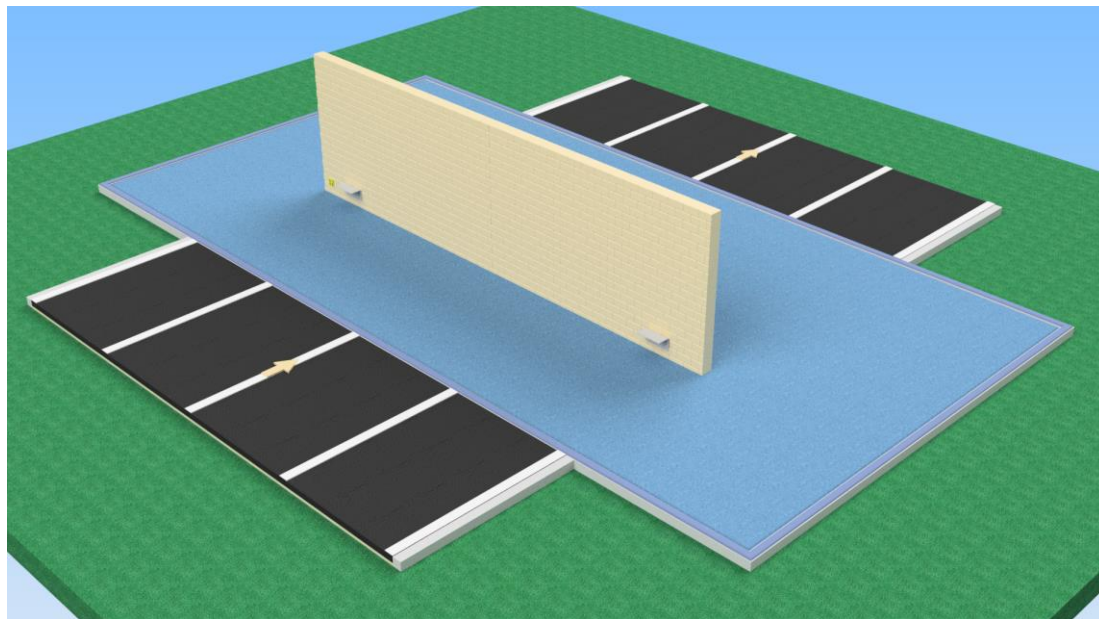


Isometrie




HINDERNIS 13: DOORWAADBARE PLAATS

Valhoogte: geen

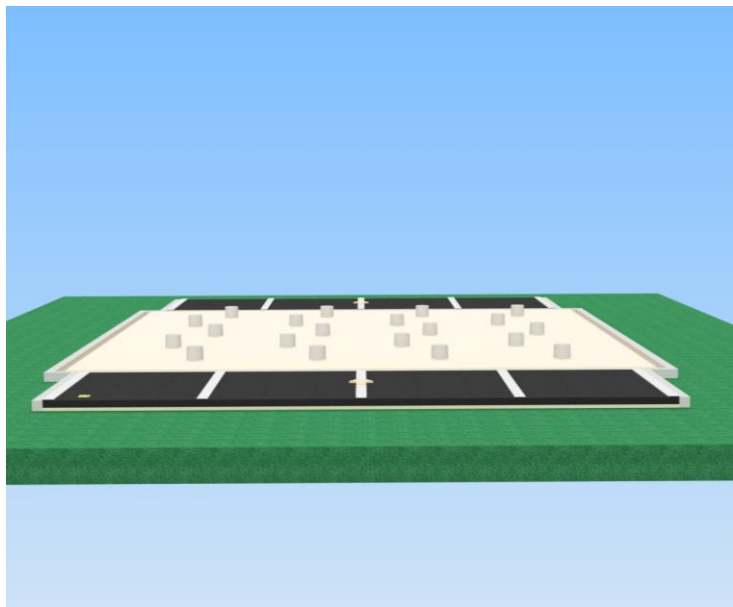

Vooraanzicht

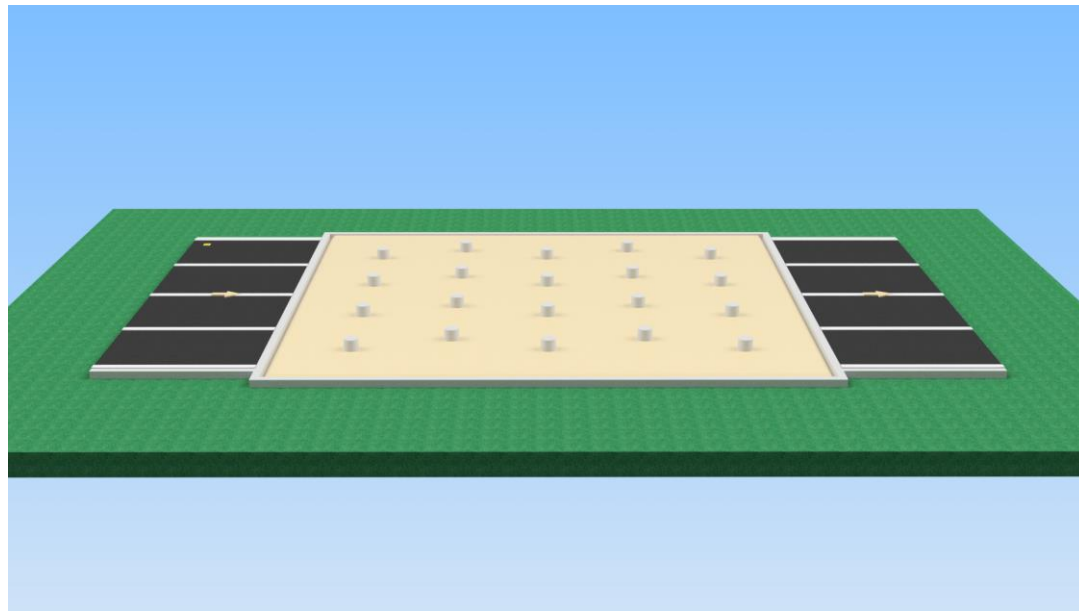


Zijaanzicht




HINDERNIS 13: DOORWAADBARE PLAATS

Valhoogte: geen

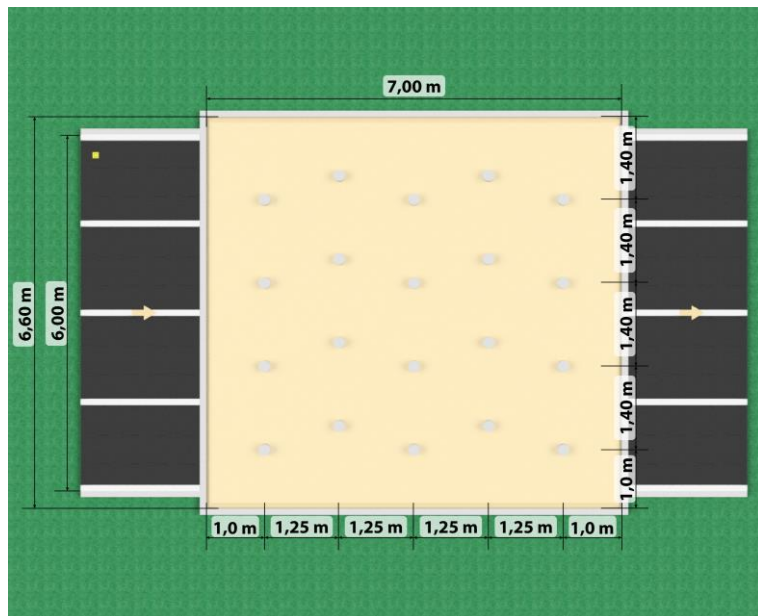

Bovenaanzicht en maatvoering

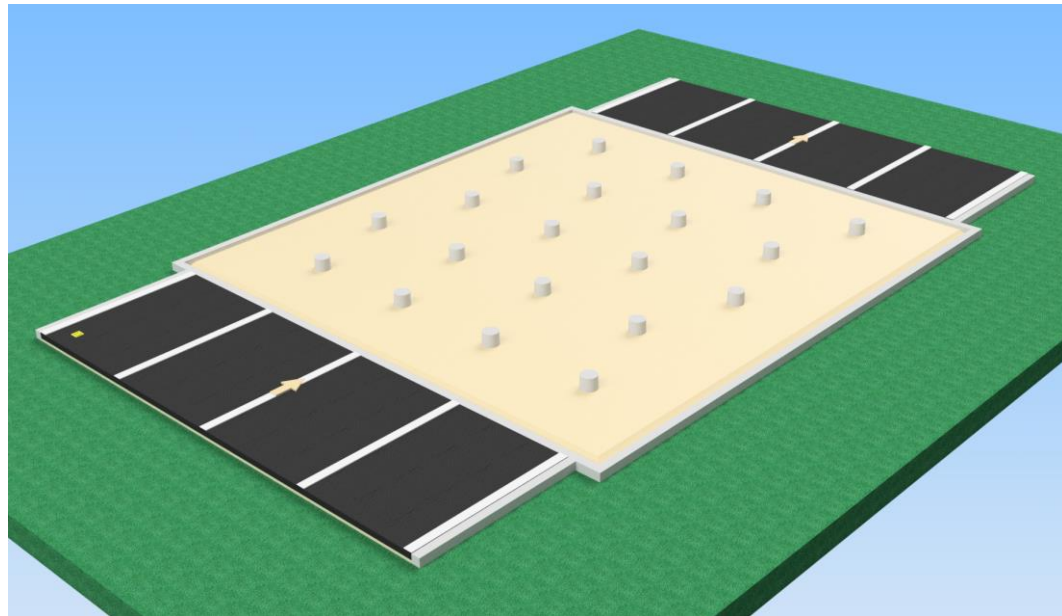


Isometrie




HINDERNIS 14: SPRINGKUIL

Valhoogte: 2.00m

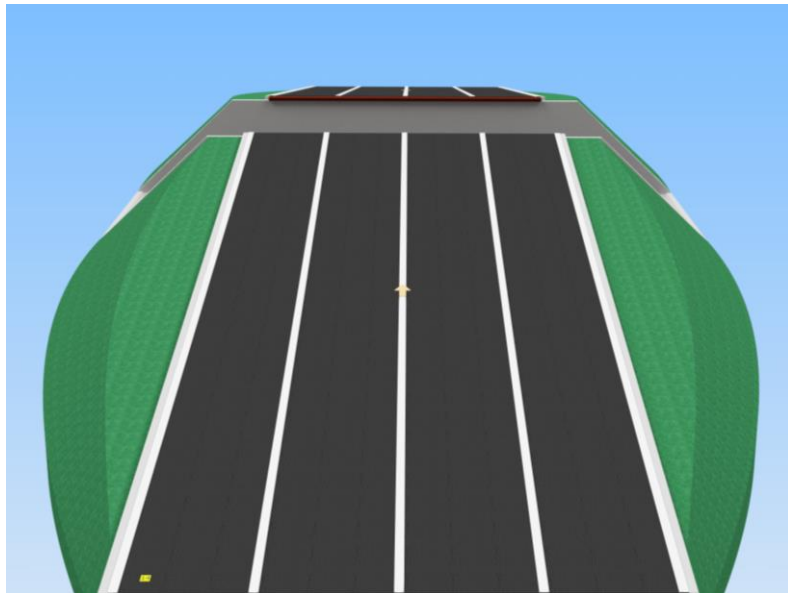

Vooraanzicht

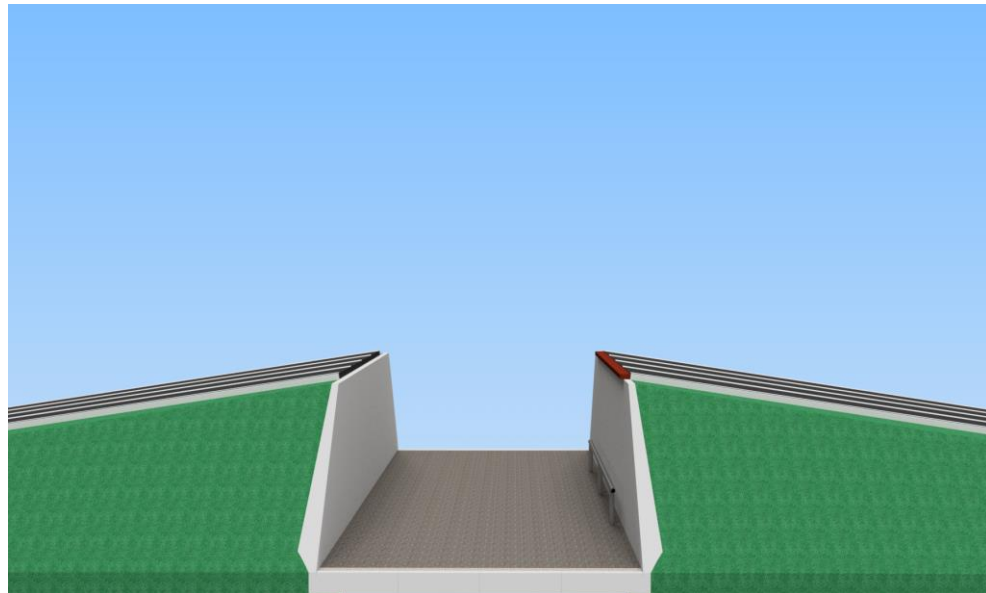


Zijaanzicht




HINDERNIS 14: SPRINGKUIL

Valhoogte: 2.00m

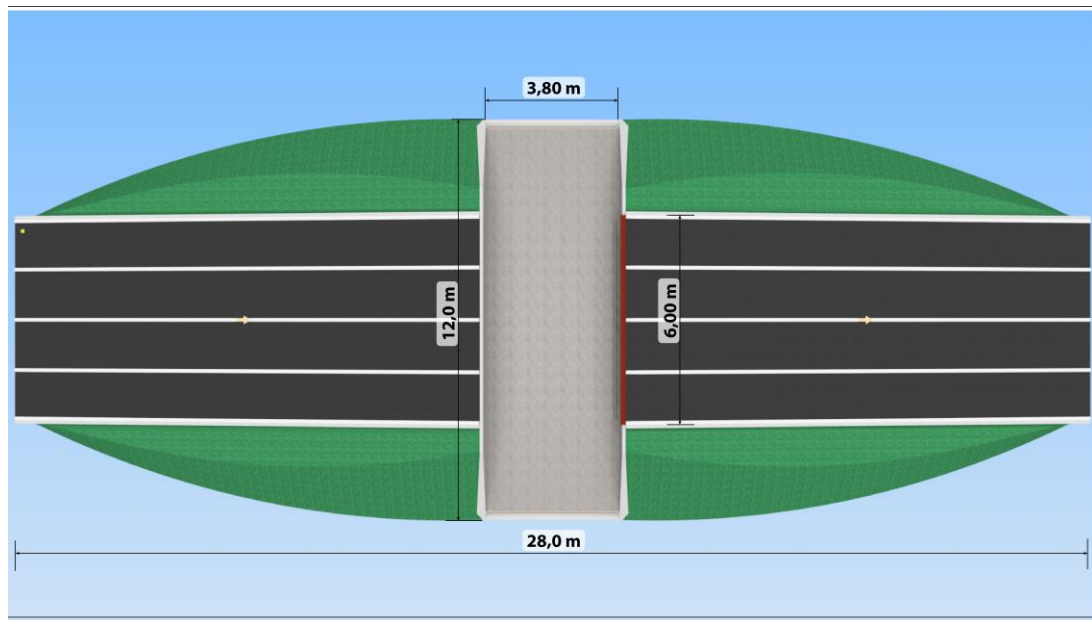

Bovenaanzicht en maatvoering

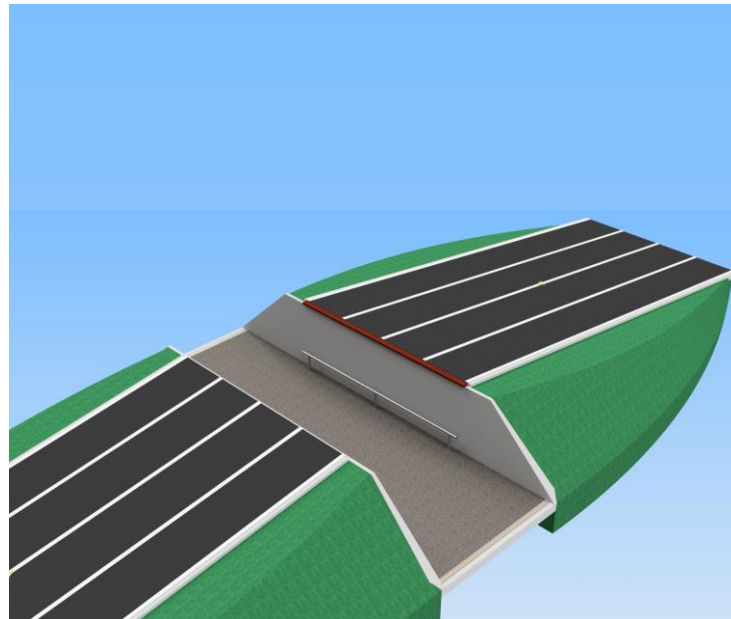


Isometrie




HINDERNIS 15: SPRINGSLOTEN

Valhoogte: 0.50 en 0.75m

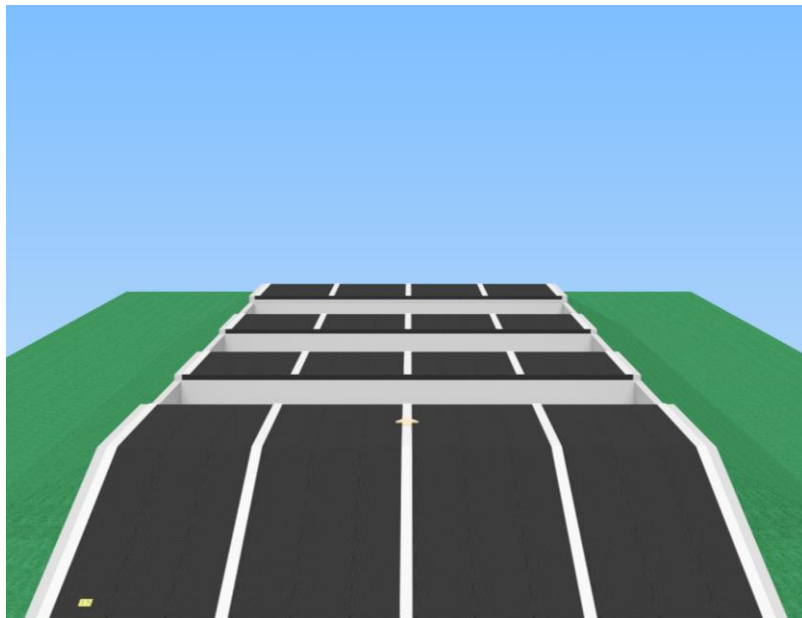

Vooraanzicht

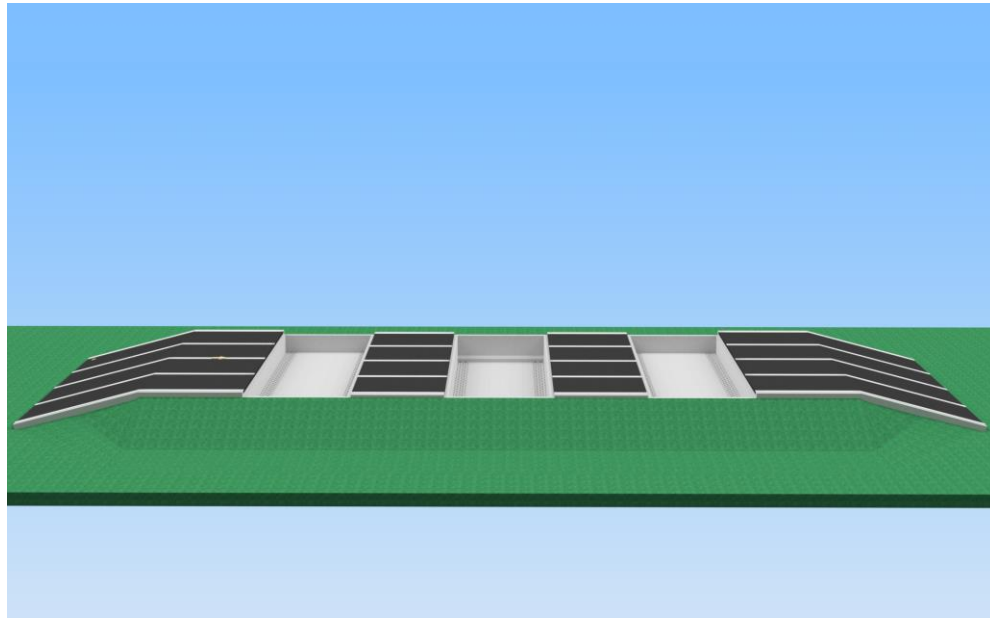


Zijaanzicht




HINDERNIS 15: SPRINGSLOTEN

Valhoogte: 0.50 en 0.75m

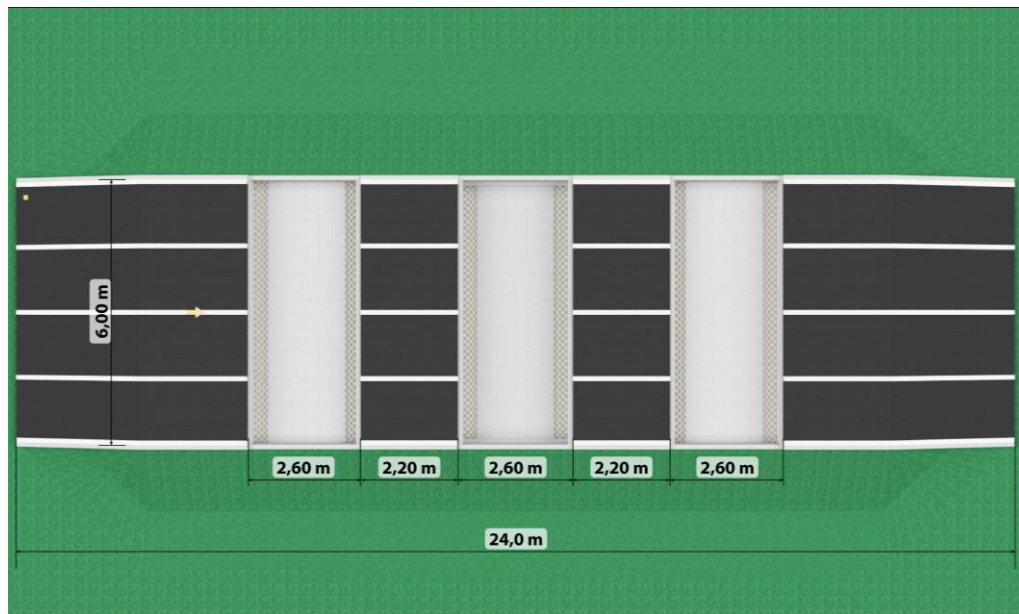

Bovenaanzicht en maatvoering

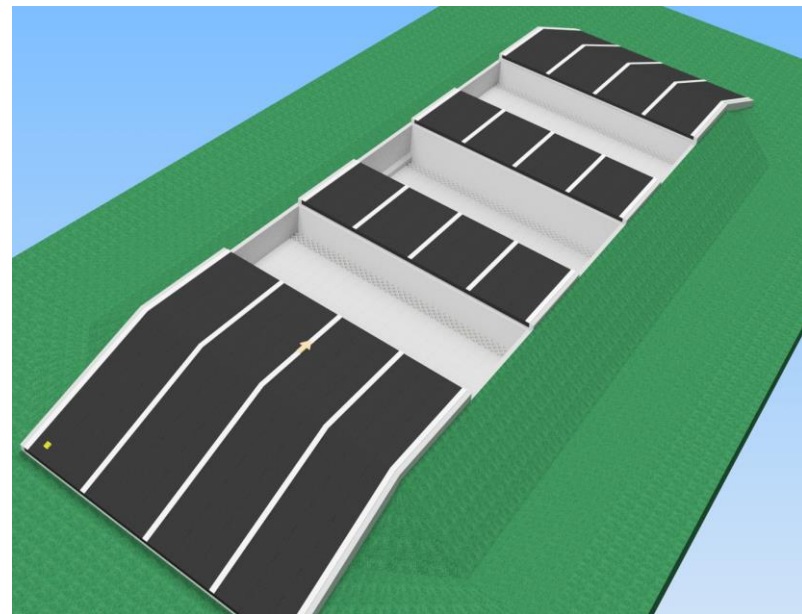

Isometrie