



Betonsokkel kast type PSZ 450

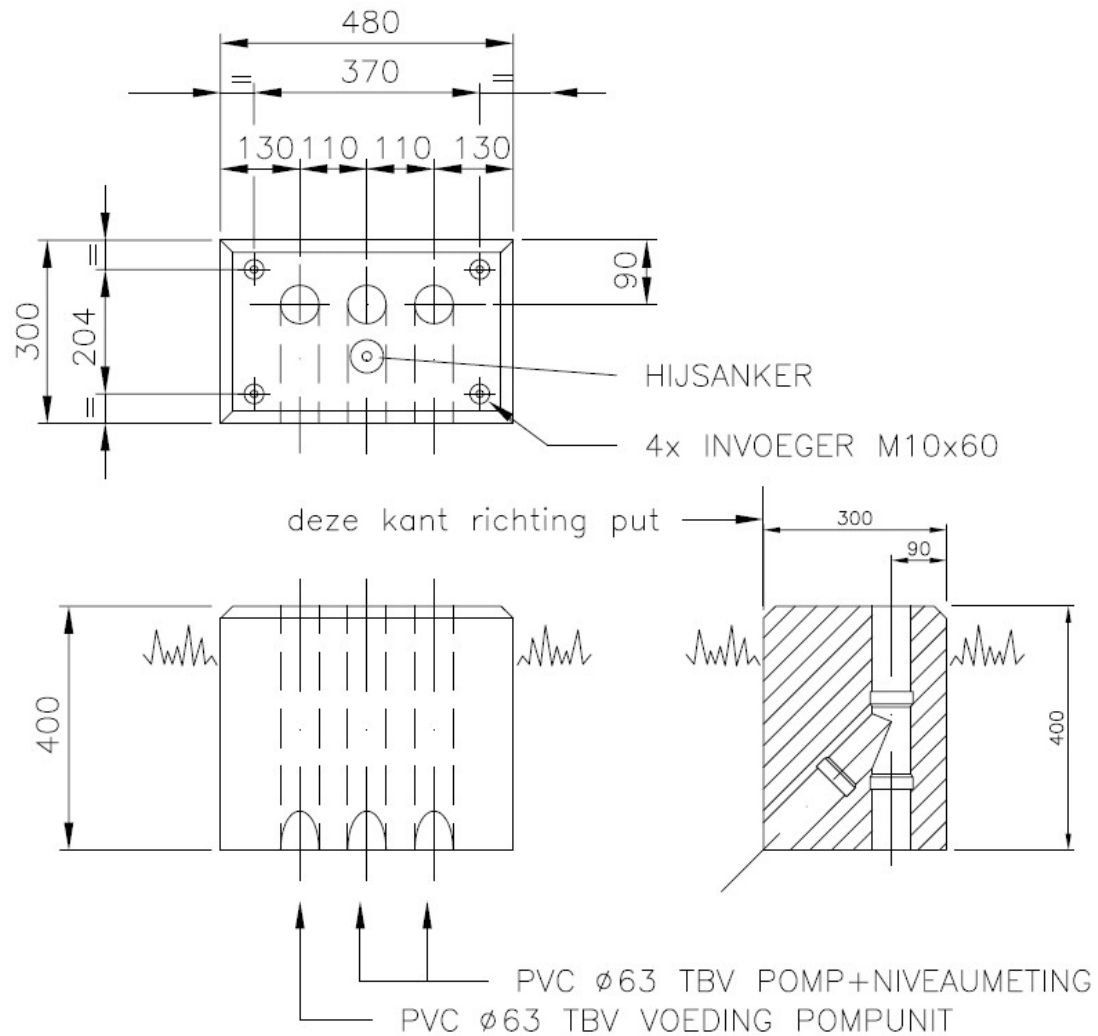

RVS 316 Sokkel

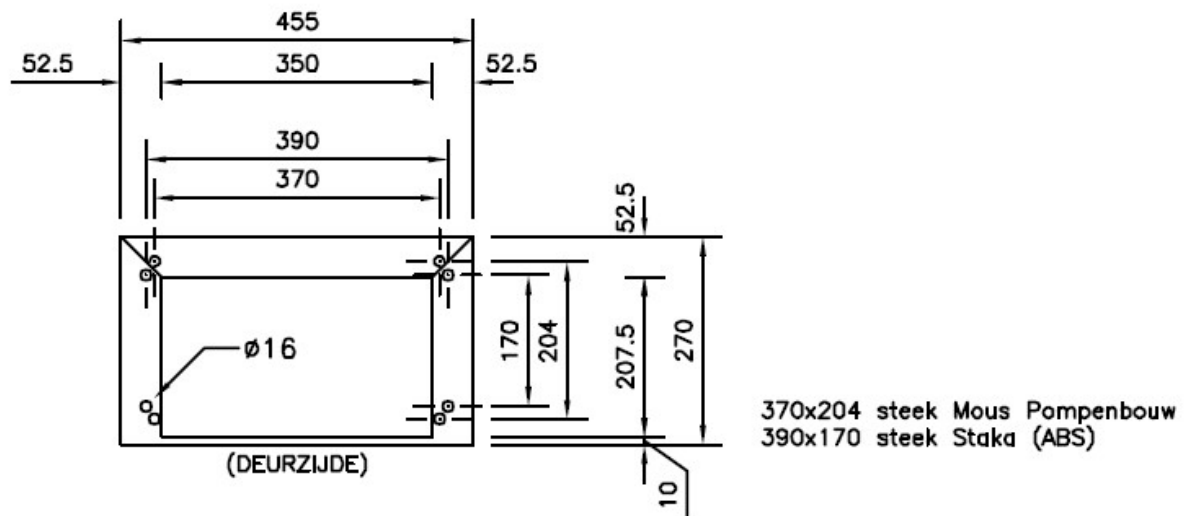


Onderaanzicht PSZ 450 kast met 8 gaten om op onze standaard sokkel te kunnen plaatsen.




Betonsokkel A1 kast


OPMERKING: * De te graven sleuf van betonklip naar insteekmof zo kort mogelijk en eventueel met ruime bochten.

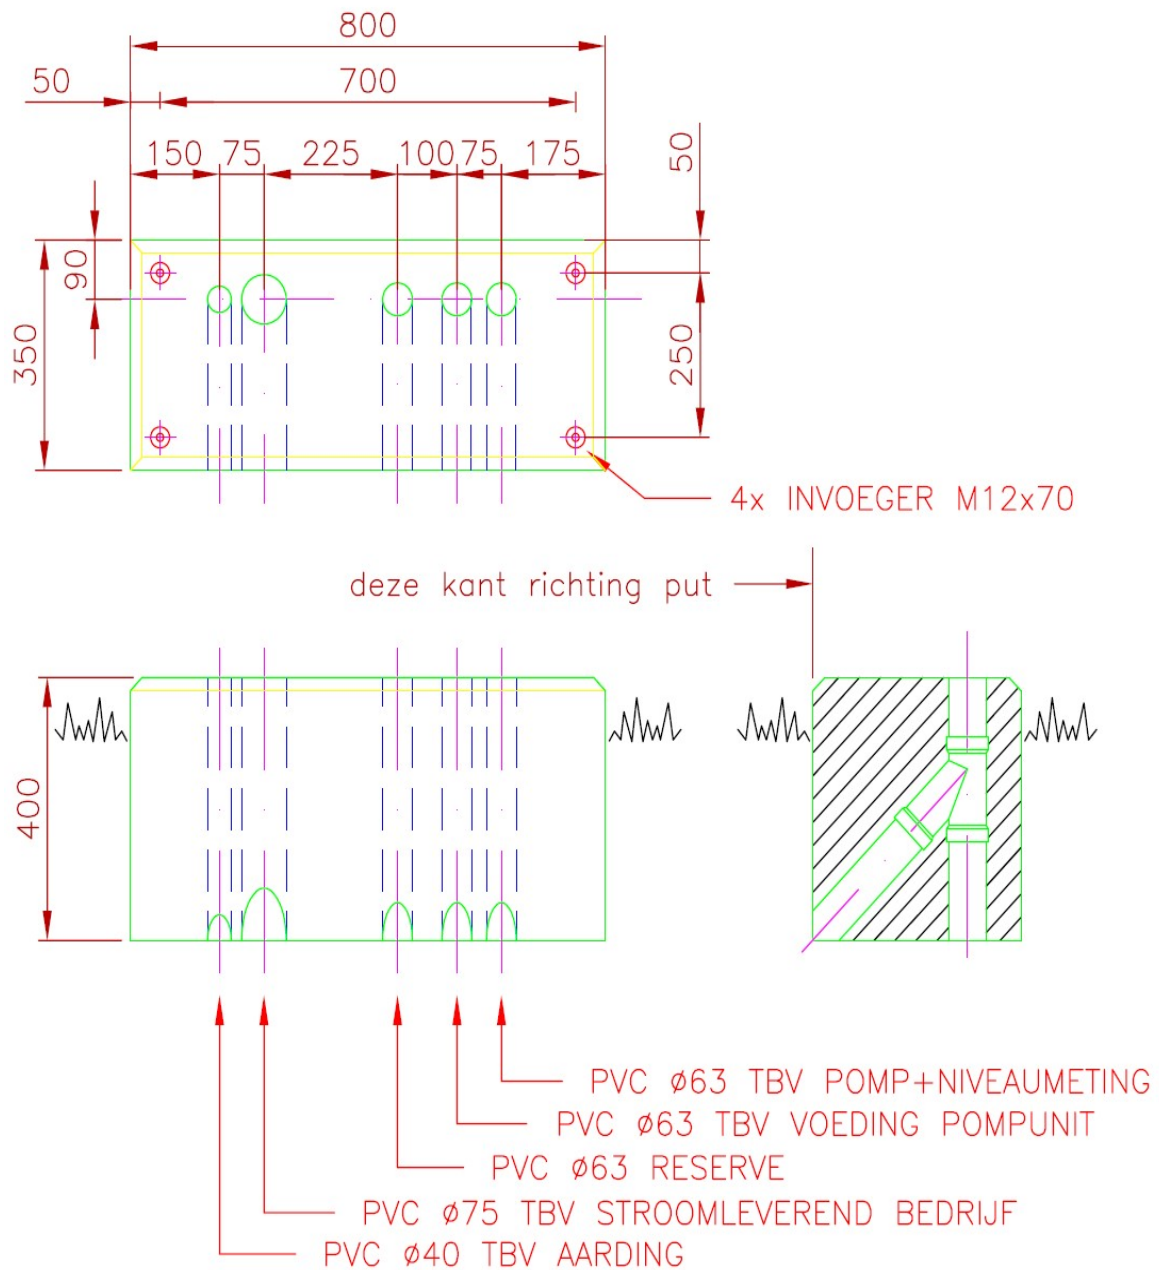

stroomkringschema PSZ en A1 kast


Foto is leidend en gaat voor het schema

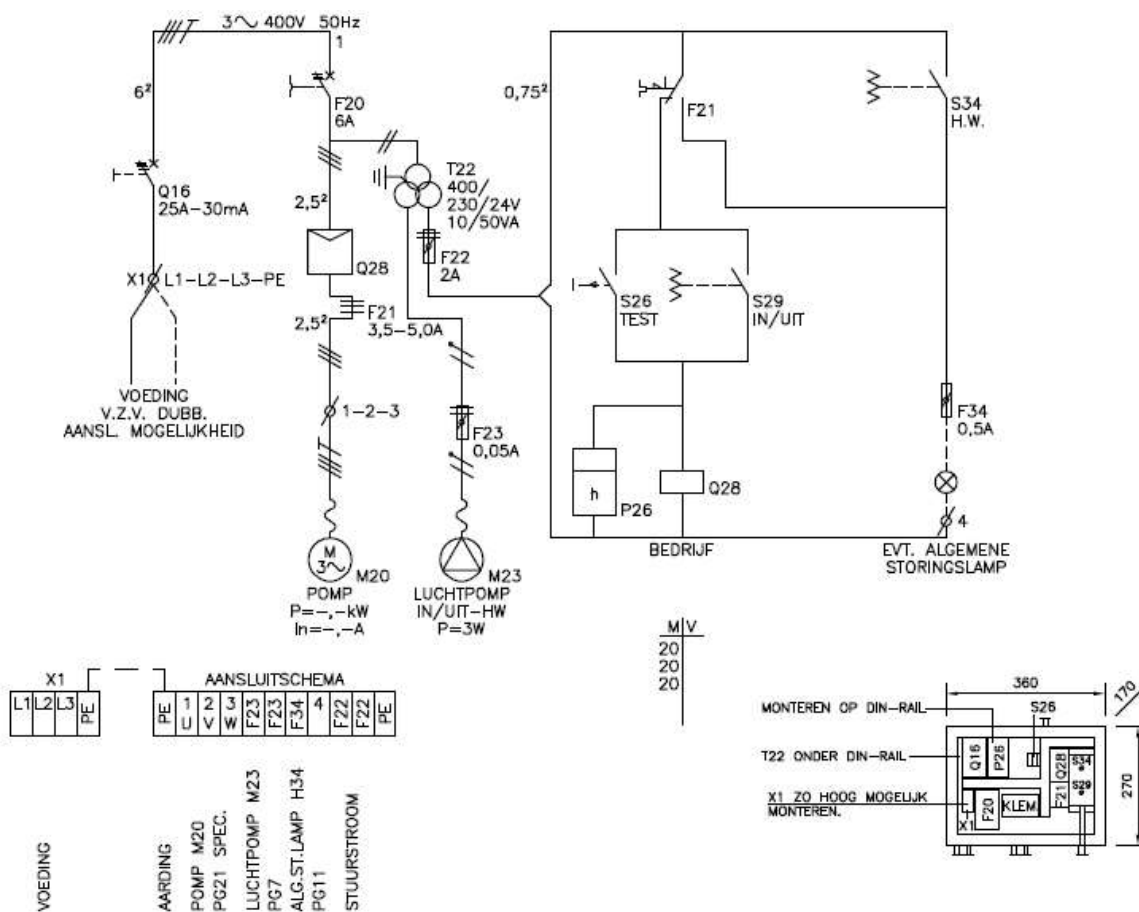

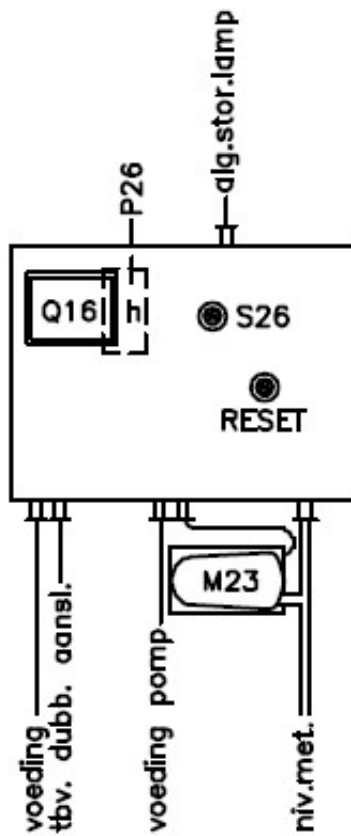

Voorzijde kast (deksel) moet transparant zijn met een klep voor de aardlekschakelaar.



A1 kast

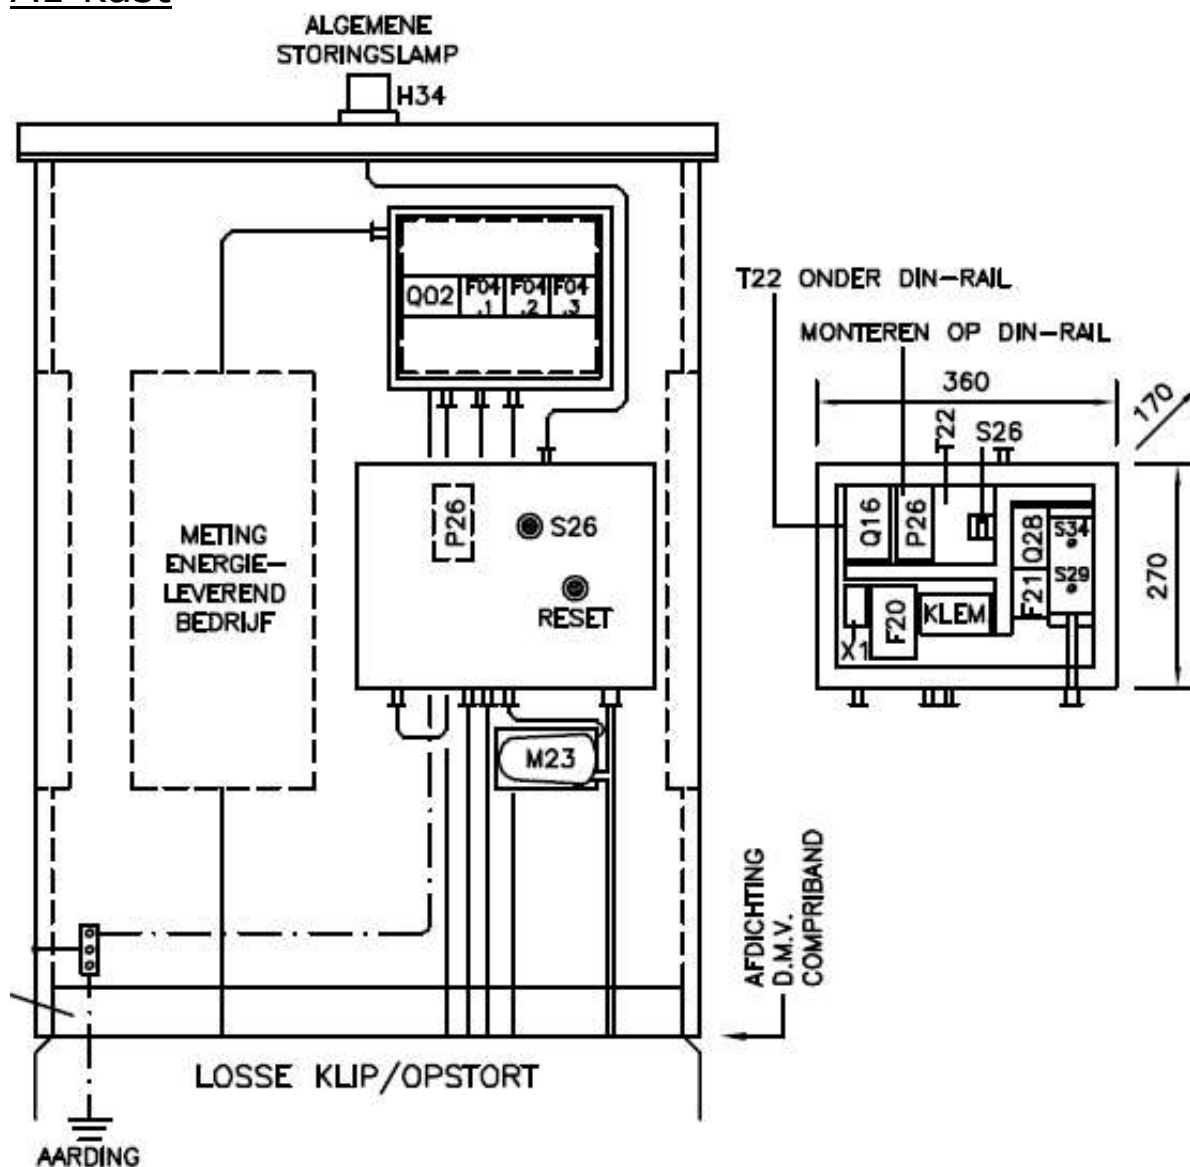


Buitenopstellingskast voorzien van demontabele onderdorpel (5cm hoog).
Type/kleur: A1 enkelhevel RAL6009 (dennengroen).
Afmetingen: 1100x800x350 (hxbxd).
Slot: Emka-espagnolet v.z.v half-europrofiel cilinder. (cilinder wordt geleverd door de opdrachtgever).



Afgaande groepen voorzien v.z.v. klapdeksel t.b.v. aardlekschakelaar.

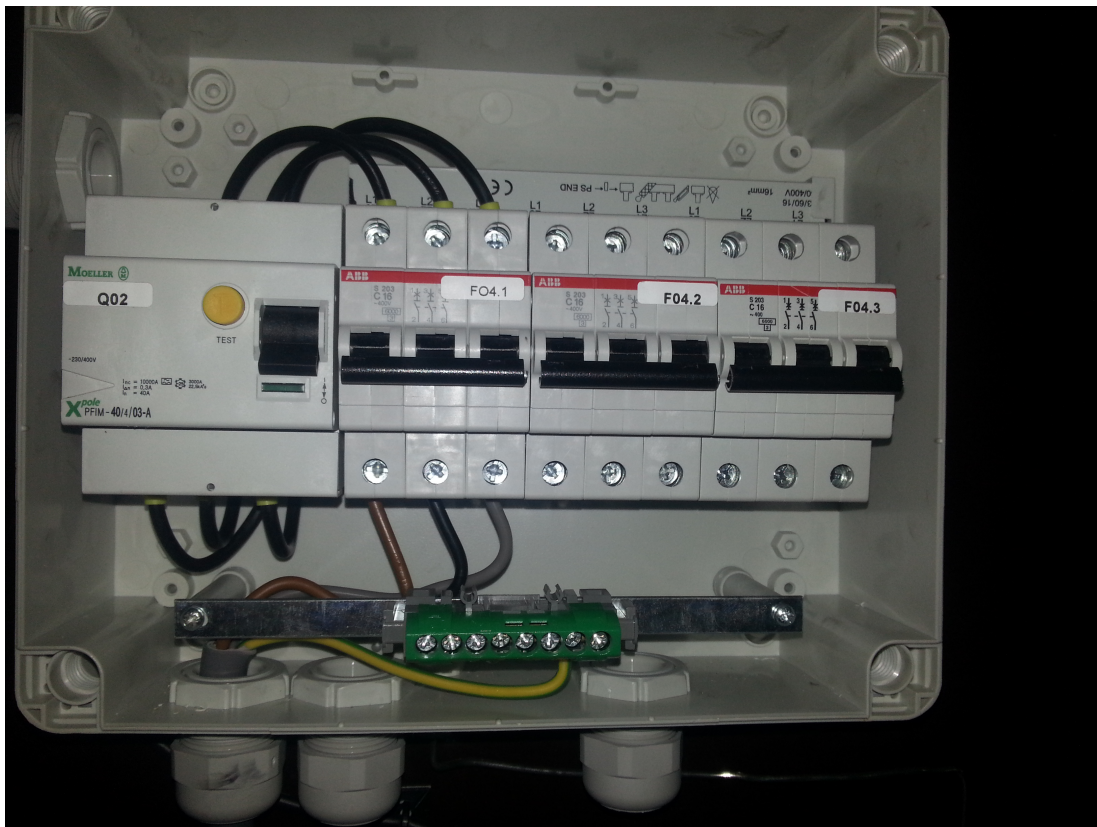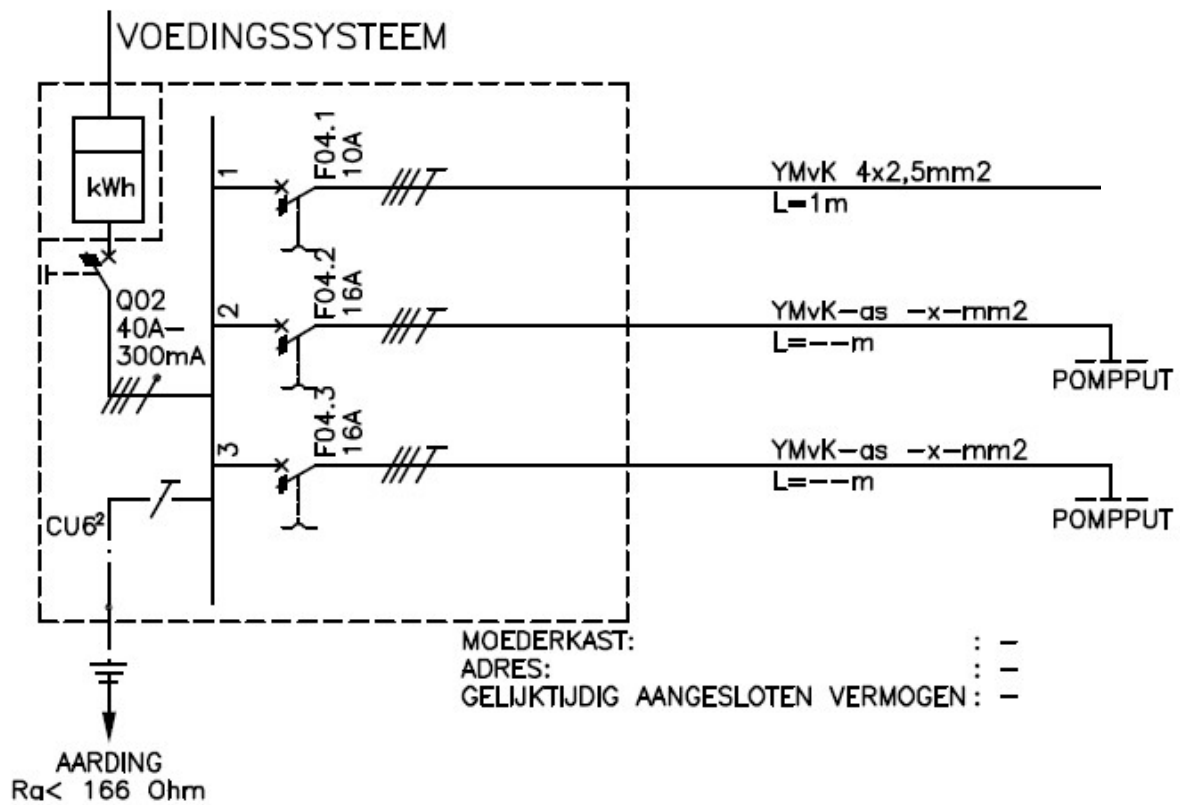

PSZ en A1 kast

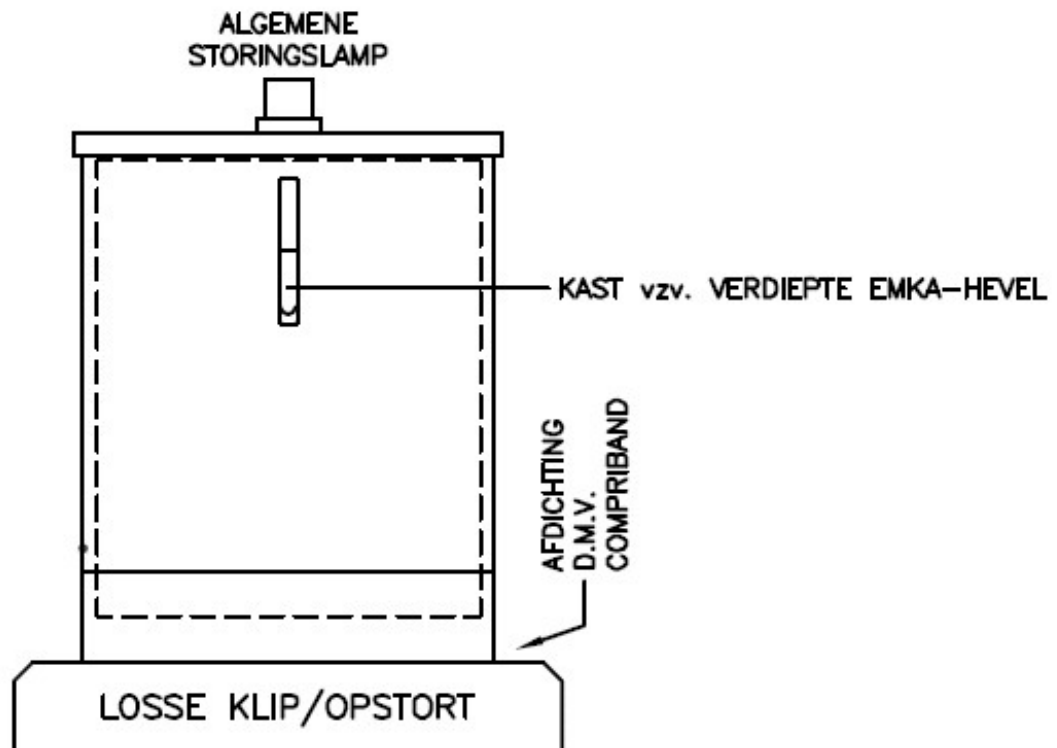


Buitenopstellingskast

Type/kleur: PSZ 450 RAL6009 (dennengroen).

Afmetingen: 640x450x265 (hxbxd).

Slot: Hevel v.z.v half-europrofiel cilinder. (cilinder wordt geleverd door de opdrachtgever).



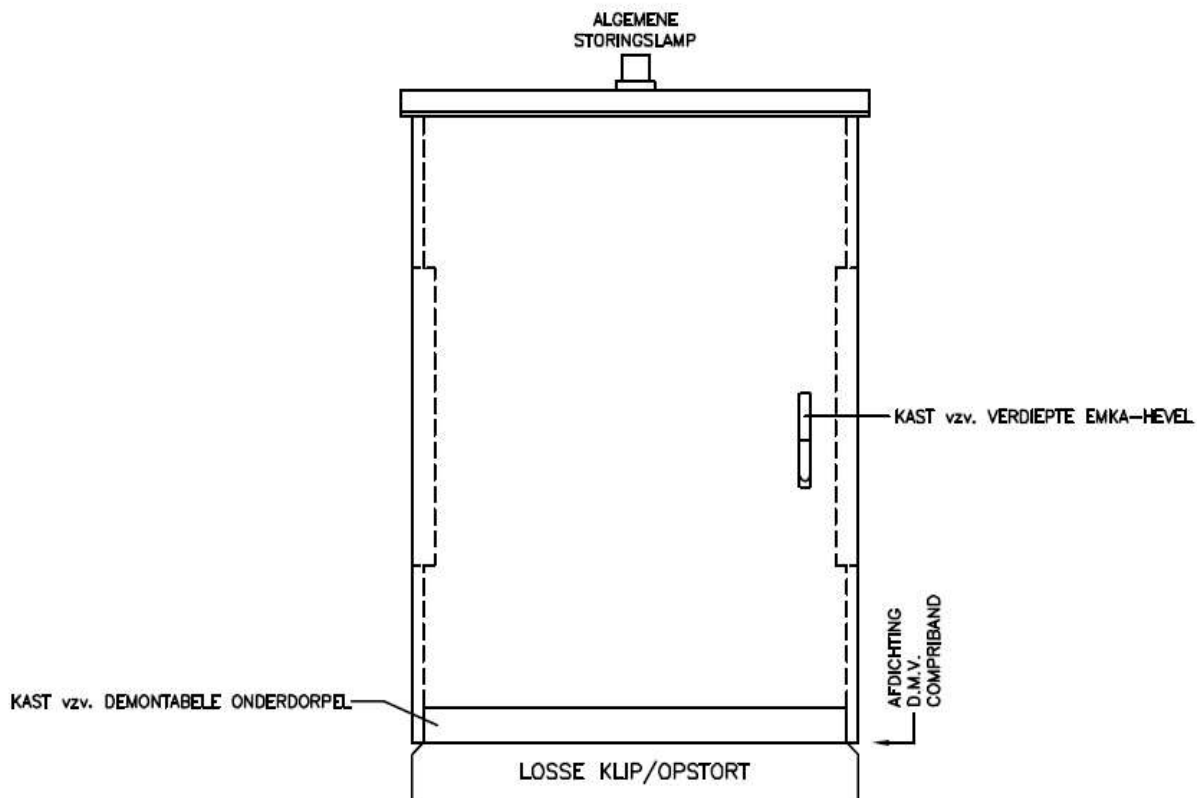

Buitenopstellingskast voorzien van demontabele onderdorpel (5cm hoog).
 Type/kleur: A1 enkelhevel RAL6009 (dennengroen).
 Afmetingen: 1100x800x350 (hxbxd).
 Slot: Emka-espagnolet v.z.v half-europrofiel cilinder. (cilinder wordt geleverd door de opdrachtgever).



JAZZ besturing



SPIN besturing




Specificaties SPIN

<http://wwiot.nl/wp-content/uploads/2021/01/SPIN-technische-specificatie-1-pomp-versie-1.4.pdf>

Maatvoering besturingskast

Maattekening voor de SPIN besturingskast

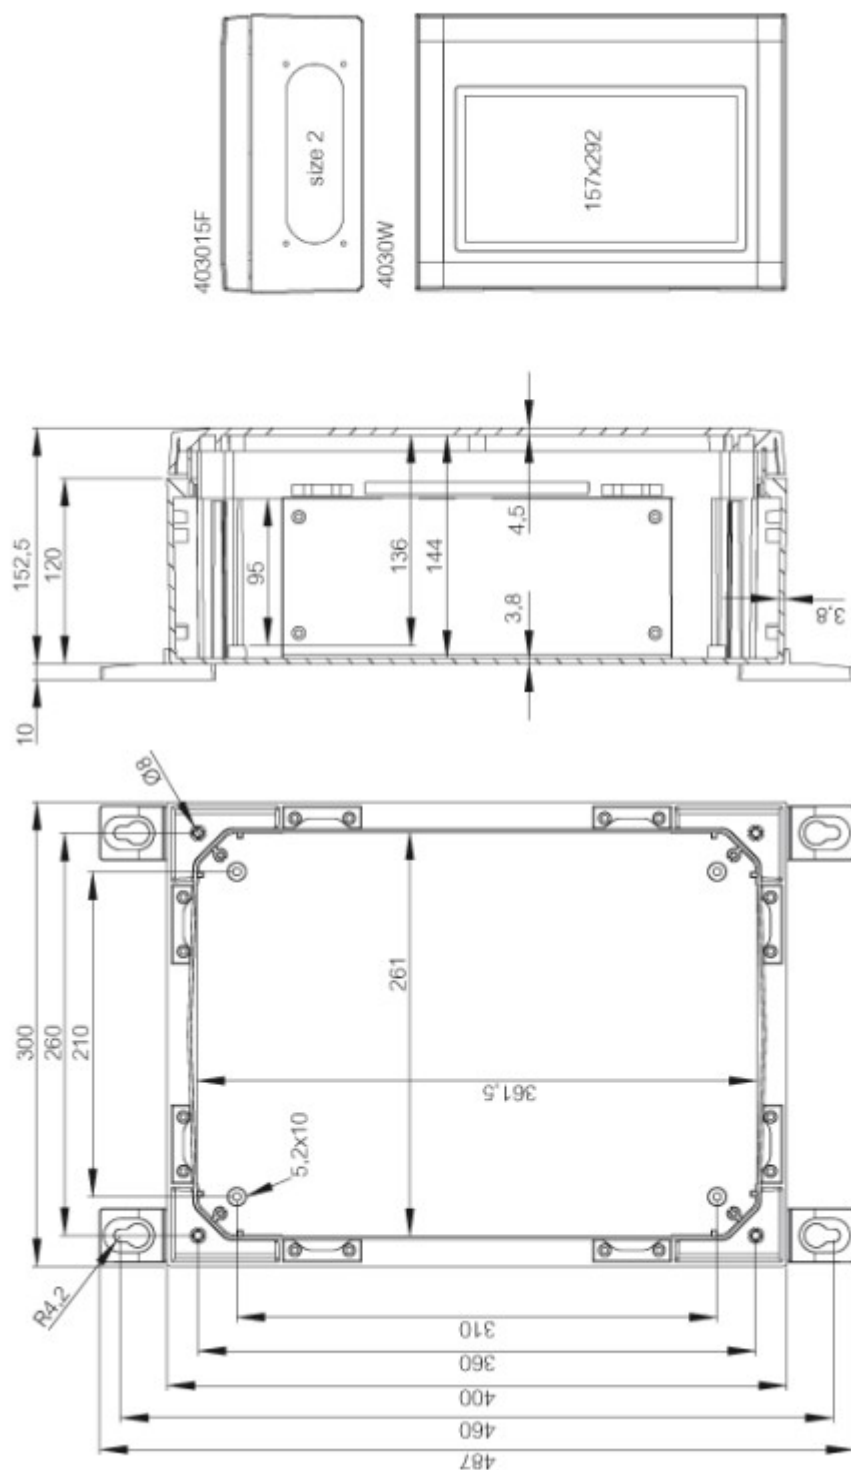

E-schema SPIN

http://wwiot.nl/wp-content/uploads/2016/08/Elektrische-tekening-SPINv07_15052017.pdf

