





ATTENTION:
SIGNAL COLUMN IS AS INDICATION,
FOR ARTICLES SEE SCHEMATICS

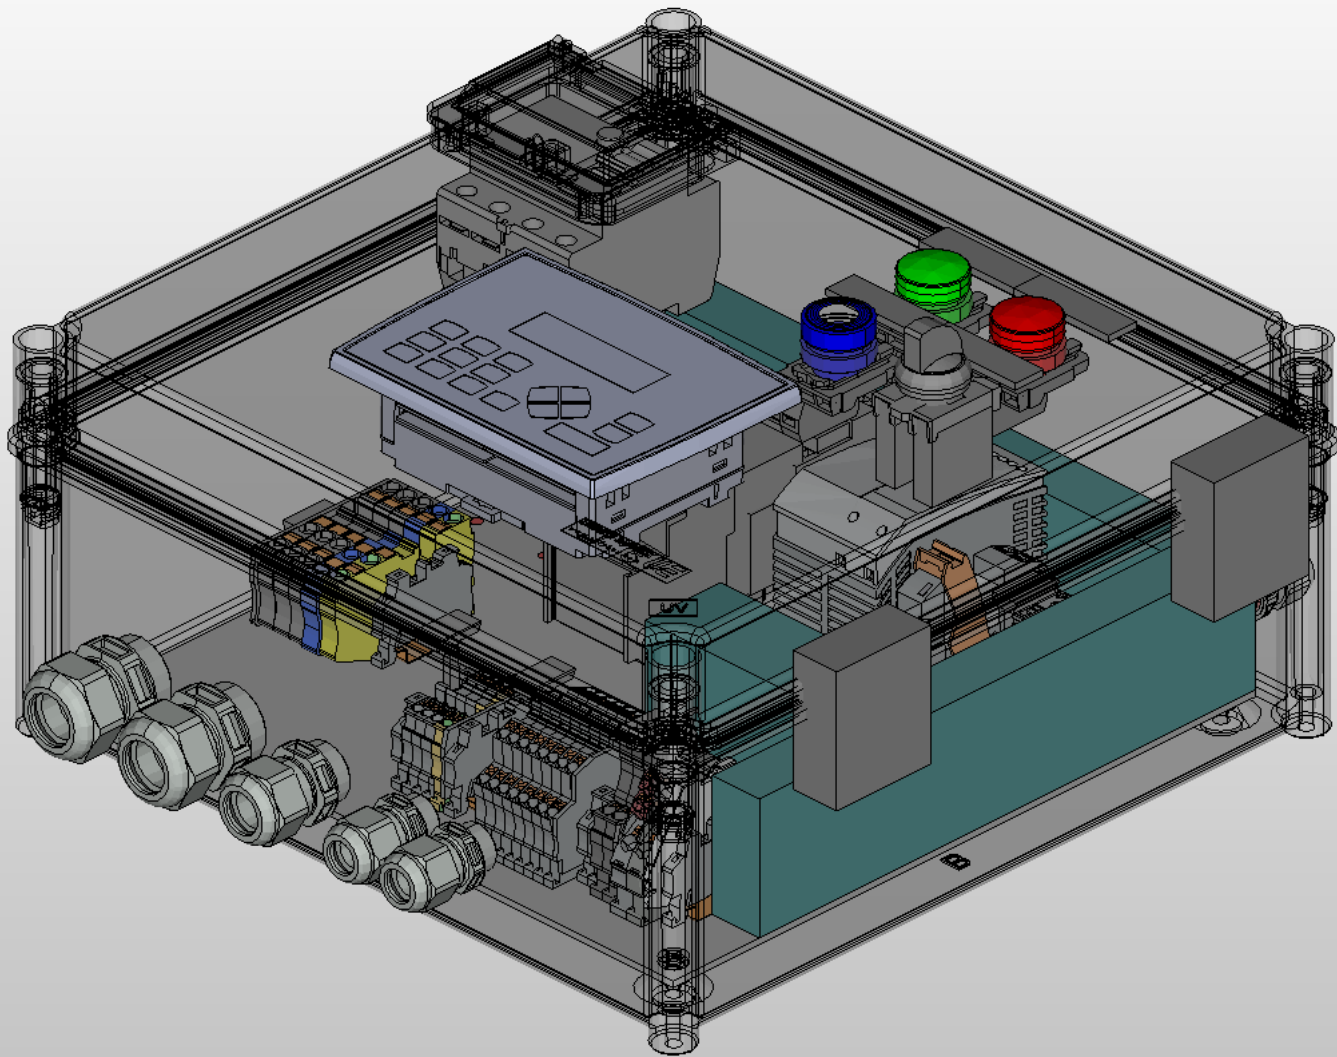


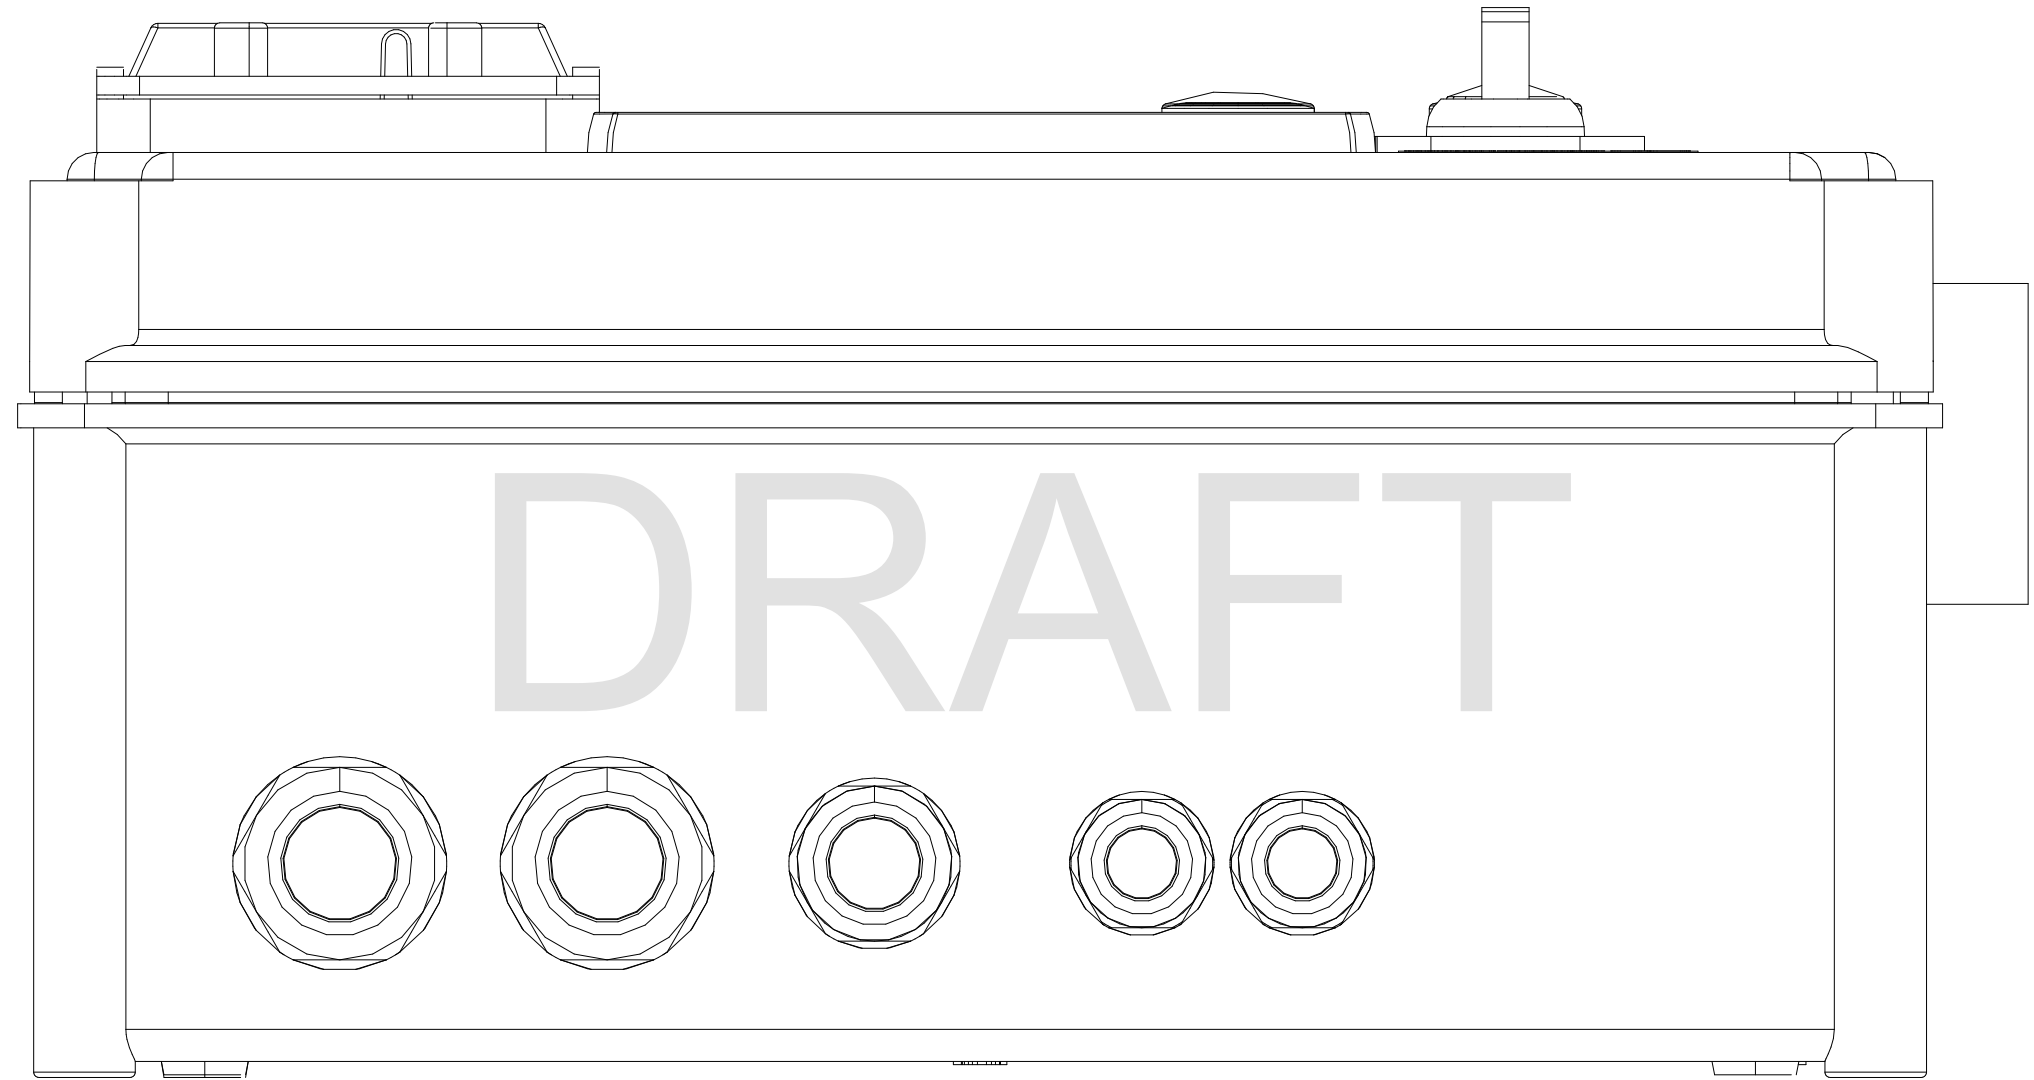


Print op 03.10.2024	Klant :		Orig. get. :		Titel : Modelaanzicht voorzijde			=	
	Plaats :		Orig. datum : 23.11.2023		Description : BTK POMP DOL			+	
	Formaat :	A3	gew. door : AP(INITIAALEN) bij		Item Nummer:			Pagina :	21
	Vorige pagina :	20	Rev. datum : 05.04.2024		Status :			Volgende pagina :	22

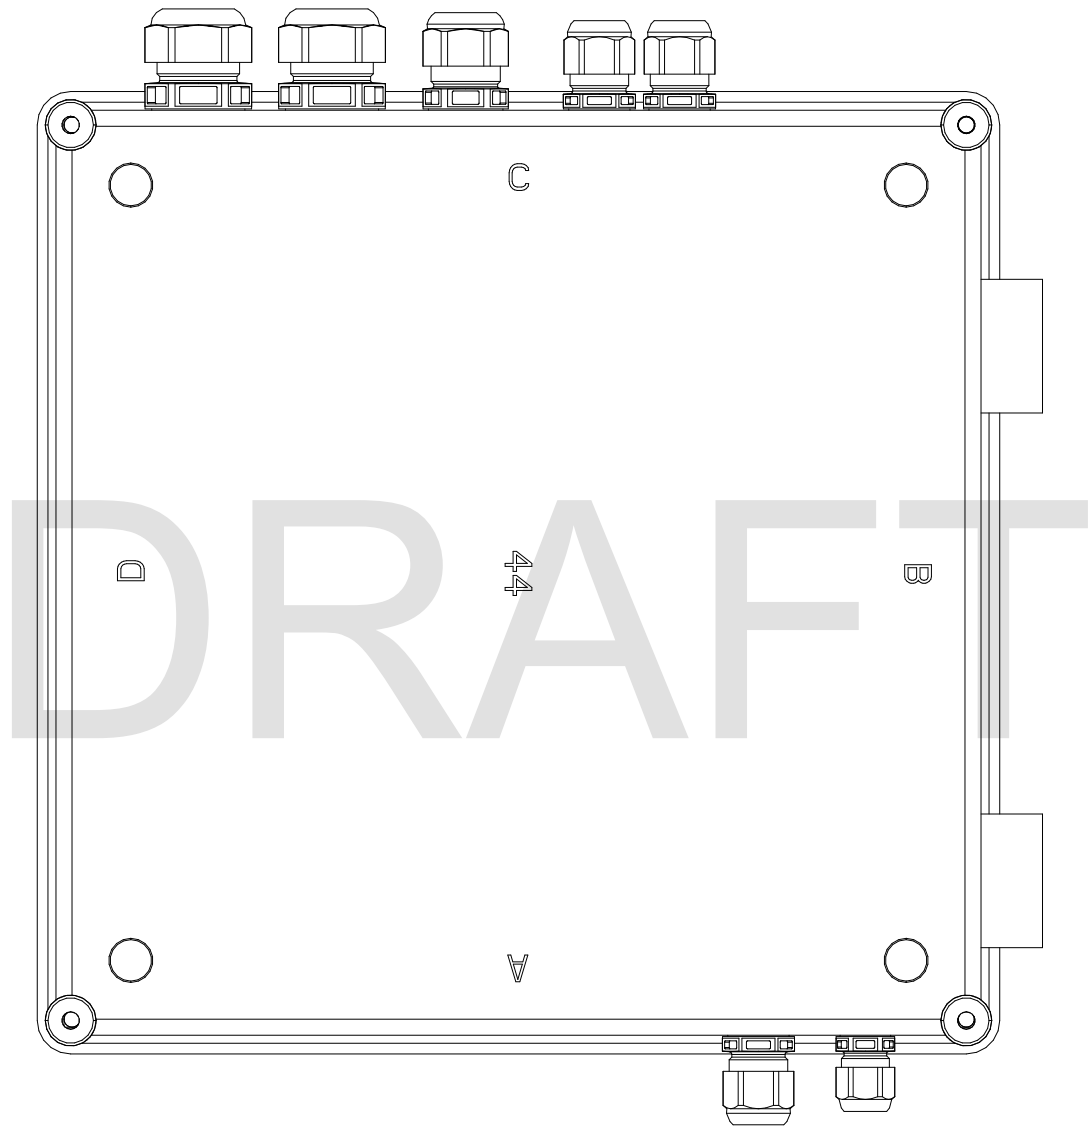

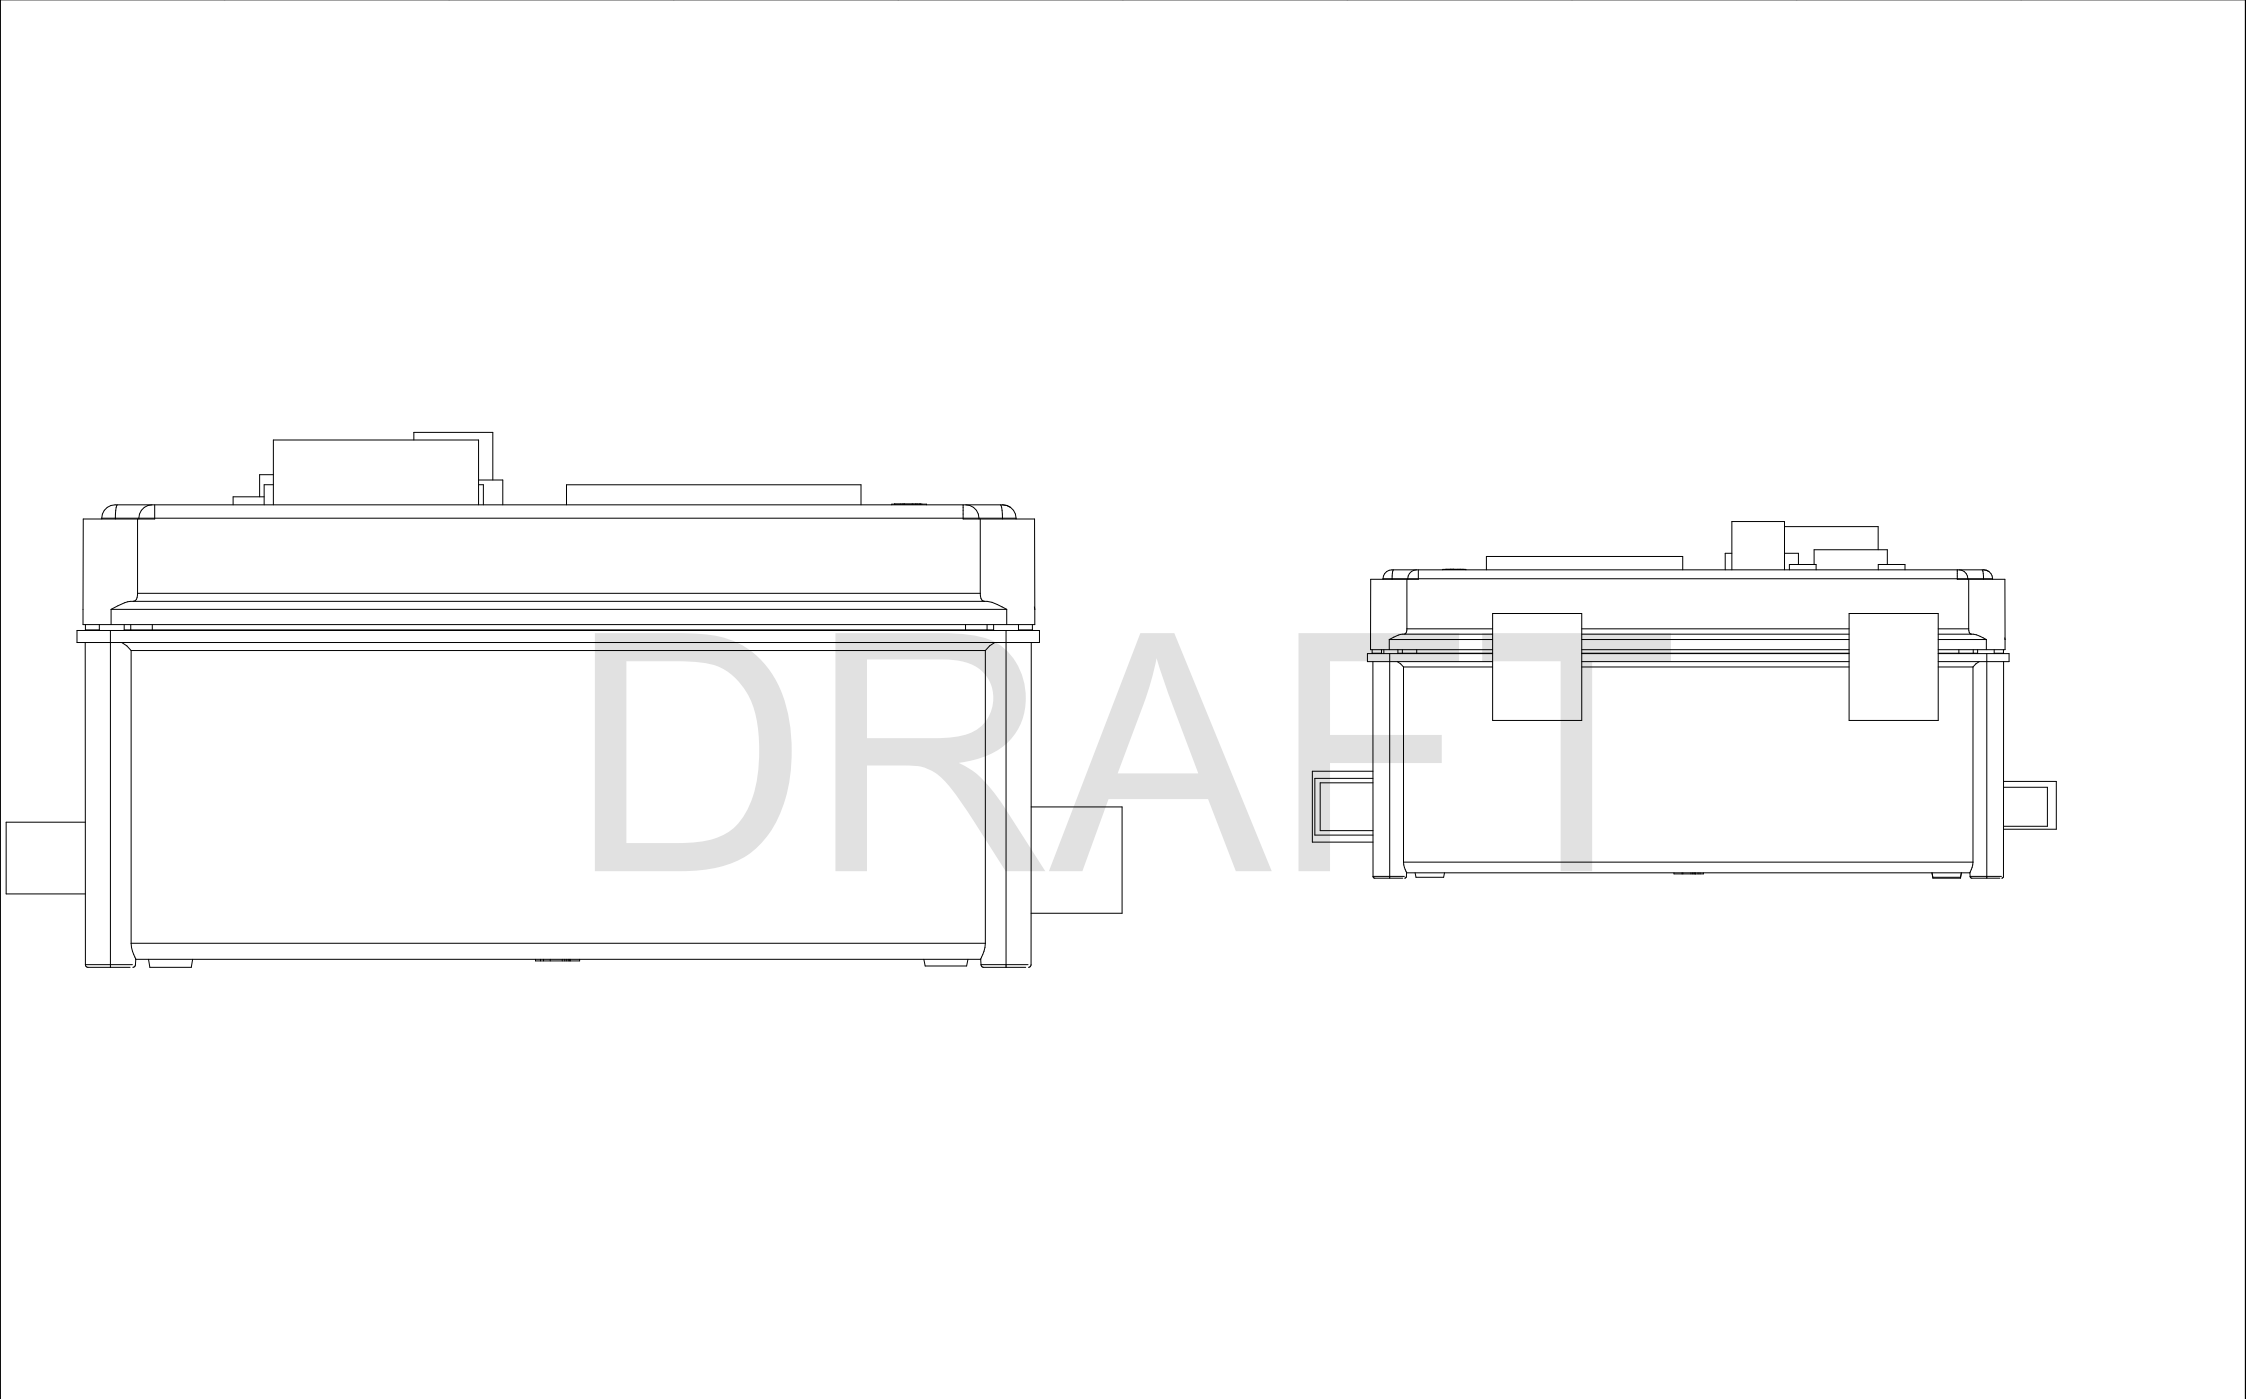

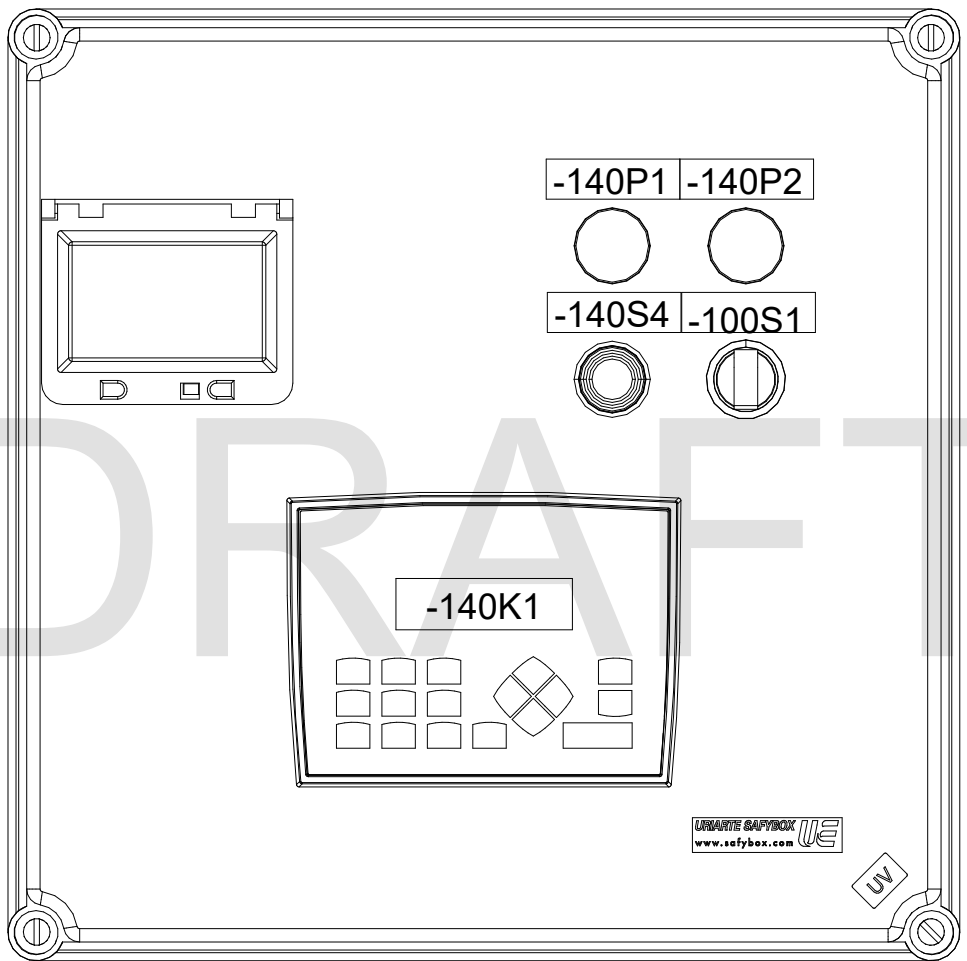

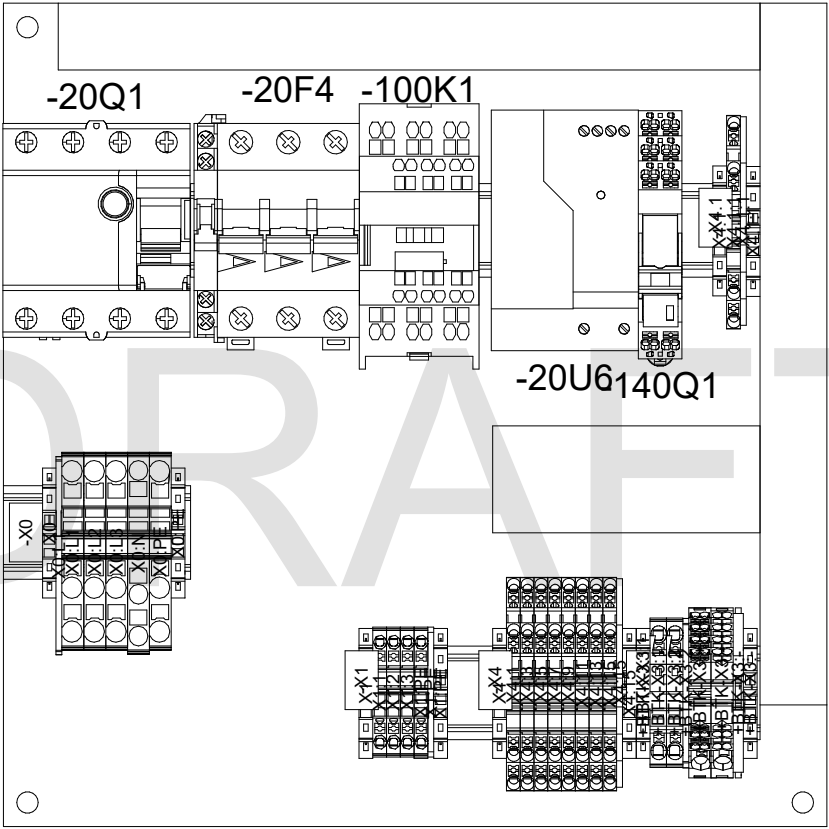

Schakelkastlegenda

ODC	Typenummer	Description	length
U2	0801733	NS 35/ 7,5 PERF 2000MM	213,00 mm
U4	PW31053	25 x 60 (HF)	262,50 mm
U3	0801733	NS 35/ 7,5 PERF 2000MM	150,00 mm
U9	PP-44	PP-44	
U13	PW31053	25 x 60 (HF)	262,50 mm
U16	PW31054	40 x 60 (HF)	100,00 mm
U17	0801733	NS 35/ 7,5 PERF 2000MM	62,00 mm
U29	0801733	NS 35/ 7,5 PERF 2000MM	70,00 mm

