

MOUS

WATERBEHEER

POMPENBOUW


Opdrachtgever:	...
Project:	BTK POMP DOL
Projectnummer:	
Objectnummer:	Onbekend
Objectlocatie	
Tekeningnummer:	Onbekend
Bijzonderheden:	
Directie:	
Installateur:	Mous Waterbeheer
Projectnummer installateur:	...
Adres installateur:	Eigen Haard 41, 8561 EX Balk
Telefoon, e-mail installateur:	Telefoon: 051 4608900 Email: info@mousspompbouwbalk.nl

Inhoudsopgave

Kolom X: een automatisch gegenereerde pagina is handmatig bewerkt

F06_001

[illegible]

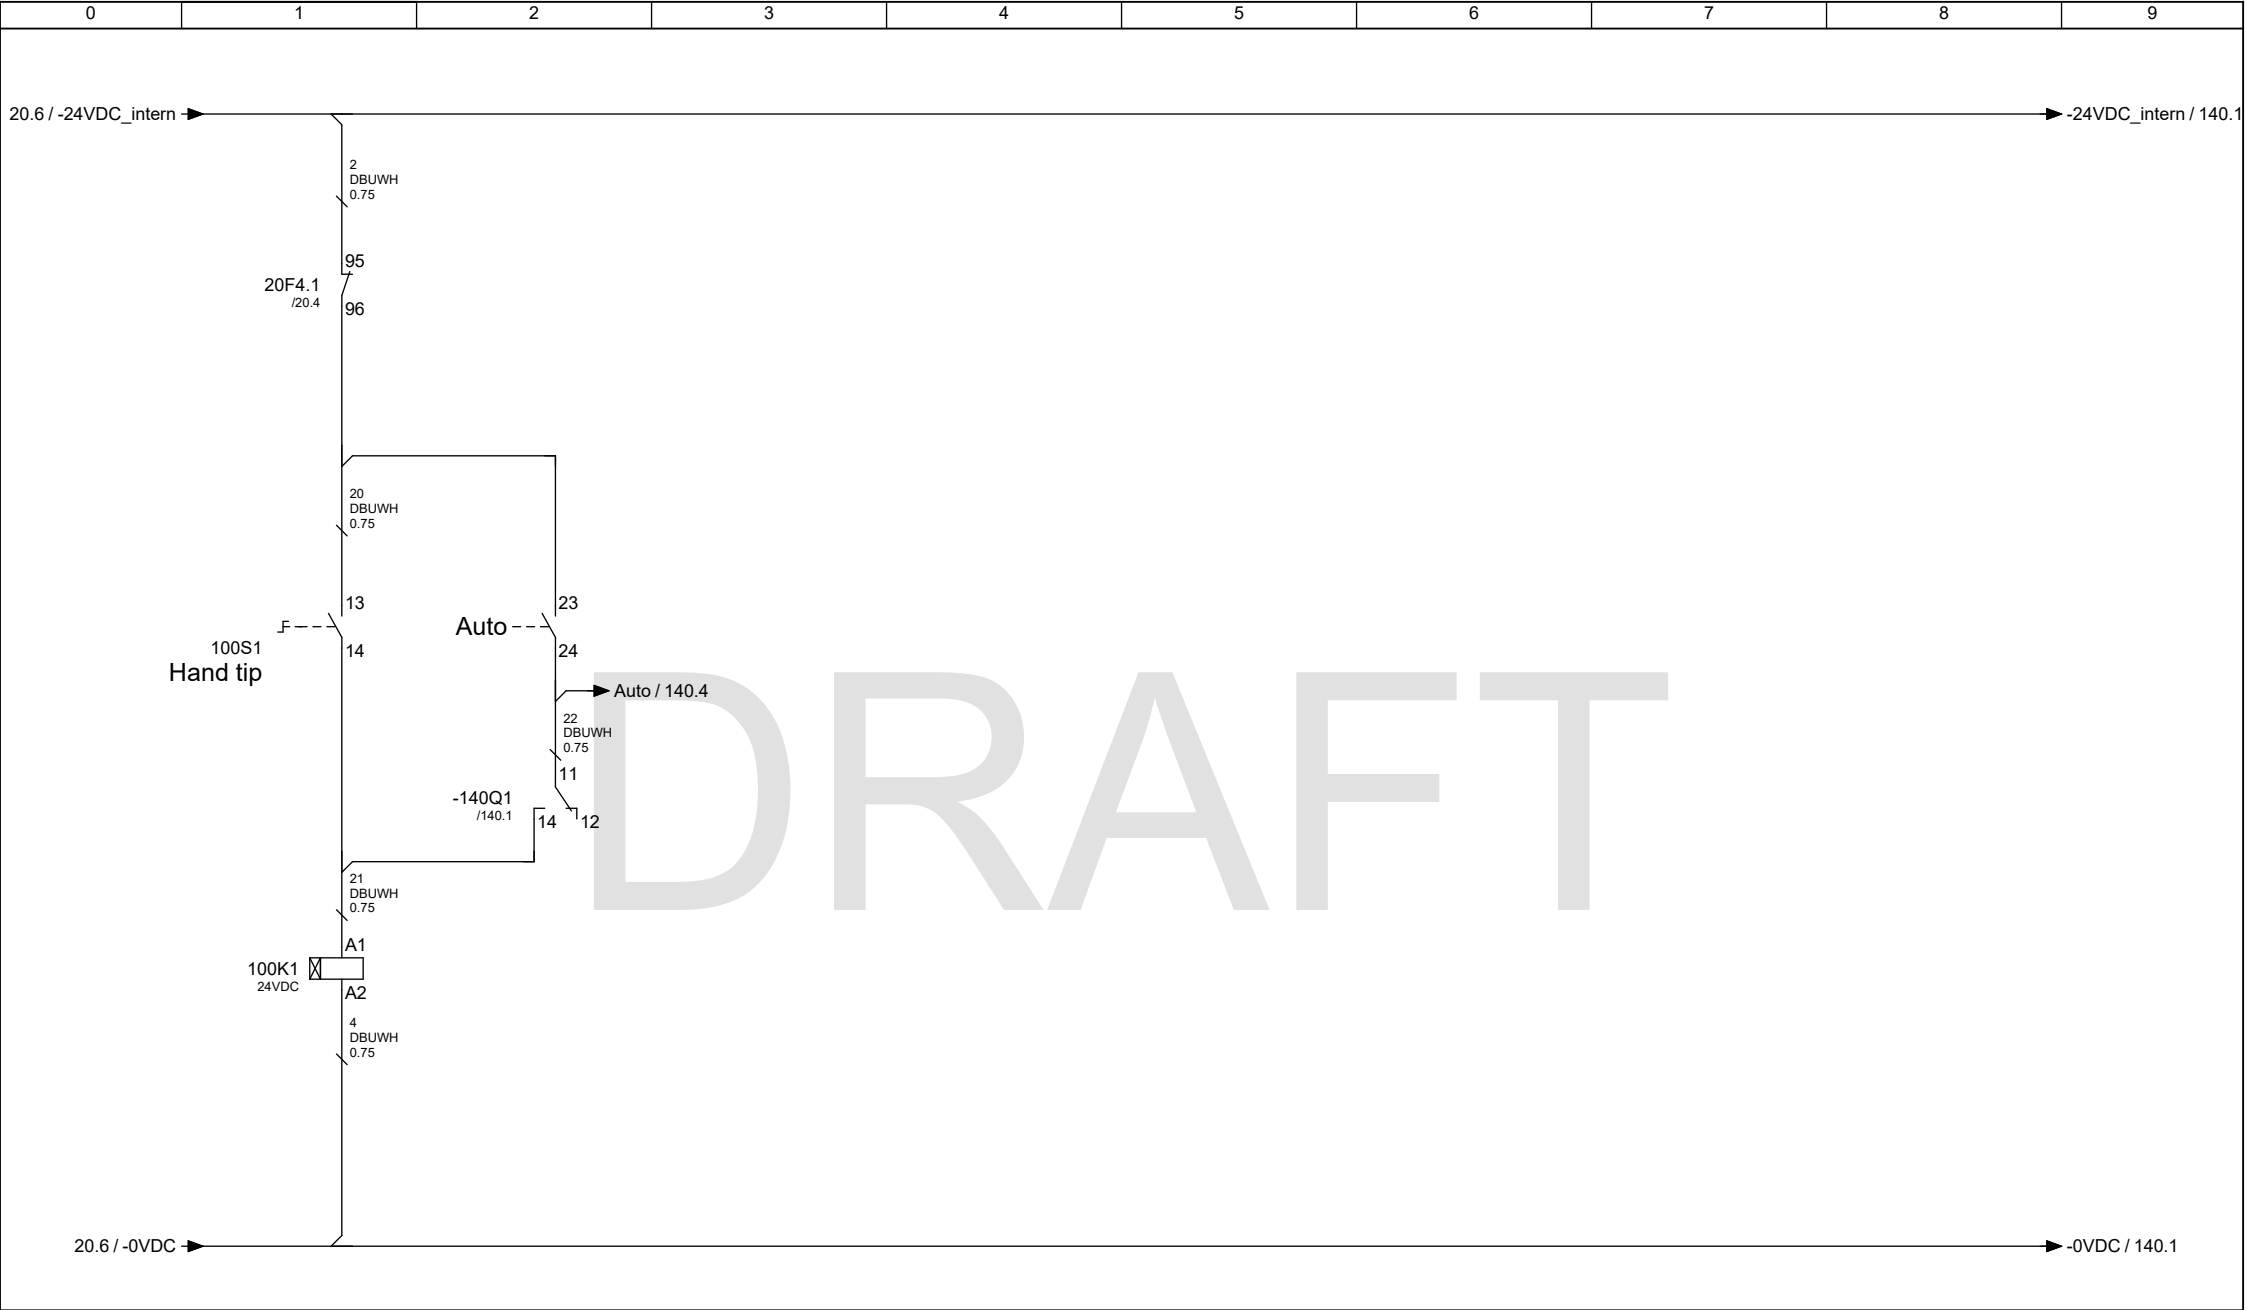

Artikellijst

KAST	CODE	AANTAL	ARTIKELCODE	FABRIKANT	TYPE	OMSCHRIJVING	KABELLENGTE	OPMERKINGEN
BTK	U2	1	1019622	Phoenix Contact	NS 35/ 7,5 PERF 2000MM	Montagerail, geboord		
BTK	U3	1	1019622	Phoenix Contact	NS 35/ 7,5 PERF 2000MM	Montagerail, geboord		
BTK	U4	1	1005905	LEGRAND	25 x 60 (HF)	Planet Wattohm bedradingskoker HALOGEENV		
BTK	U9	1	1041451	Uriarte Safybox	CA-44	CA-44 Modulaire doos met dubbele isolatie en t		
BTK	U9	1	1041452	Uriarte Safybox	PP-44	pp-44 Polyester montageplaat CA-44		
BTK	U9	2	1041453	Uriarte Safybox	2700793212	Uriarte Safybox Extern scharnier		
BTK	U13	1	1005905	LEGRAND	25 x 60 (HF)	Planet Wattohm bedradingskoker HALOGEENV		
BTK	U16	1	1010257	LEGRAND	40 x 60 (HF)	Planet Wattohm bedradingskoker HALOGEENV		
BTK	U17	1	1019622	Phoenix Contact	NS 35/ 7,5 PERF 2000MM	Montagerail, geboord		
BTK	U18	1	1025149	Uriarte Safybox	2700477259	tr-4a Kijkvenster hoog deksel voor 4 automaten		
BTK	U19	1	1013355	Wiska	ESKV 32	Wartel M32		
BTK	U19	1	1042235	Lapp Group	SKINTOP® DV-M	SKINTOP DV-M 32		
BTK	U20	1	1013355	Wiska	ESKV 32	Wartel M32		
BTK	U21	1	1008937	Wiska	ESKV 25	Wartel M25		
BTK	U22	1	1008938	Wiska	ESKV 20	Wartel M20		
BTK	U23	1	1008938	Wiska	ESKV 20	Wartel M20		
BTK	U24	1	1008938	Wiska	ESKV 20	Wartel M20		
BTK	U25	1	1008936	Wiska	ESKV 16	Wartel M16		
BTK	U29	1	1019622	Phoenix Contact	NS 35/ 7,5 PERF 2000MM	Montagerail, geboord		
BTK	X0	2	1004501	Phoenix Contact	CLIPFIX 35-5	Eindklem/-houder voor serieklem		
BTK	X0	1	1004602	Phoenix Contact	KLM 2	Klemmenstrook-coderingshouder		
BTK	X0	3	1036185	Phoenix Contact	PT 6-TWIN	Aansluitklem		
BTK	X0	1	1041363	Phoenix Contact	D-PT 6-TWIN	Afsluitplaat		
BTK	X0	1	1042383	Phoenix Contact	PT 6-TWIN BU	Aansluitklem		
BTK	X0	1	1036186	Phoenix Contact	PT 6-TWIN-PE	Aardklem		
BTK	X1	2	1004501	Phoenix Contact	CLIPFIX 35-5	Eindklem/-houder voor serieklem		
BTK	X1	1	1004602	Phoenix Contact	KLM 2	Klemmenstrook-coderingshouder		
BTK	X1	3	1004591	Phoenix Contact	PT 2,5	Aansluitklem		
BTK	X1	1	1020065	Phoenix Contact	PT 2,5-PE	Aardklem		
BTK	X1	1	1017099	Phoenix Contact	D-ST 2,5	Afsluitplaat		
BTK	X3	2	1041342	Phoenix Contact	PT 4-HESILED 24 (5X20)	PT 4-HESILED 24 (5X20) - Zekeringsaansluitkl		
BTK	X3	1	1004602	Phoenix Contact	KLM 2	Klemmenstrook-coderingshouder		
BTK	X3	2	1004501	Phoenix Contact	CLIPFIX 35-5	Eindklem/-houder voor serieklem		
BTK	X3	1	1021379	Phoenix Contact	FBS 2-6	Dwarsverbinder/overbrugging voor serieklem		
BTK	X3	1	1004596	Phoenix Contact	D-ST 4	Afsluitplaat		
BTK	X3	1	1027161	Phoenix Contact	PTRVB 4-FI /RD	Potentiaalverdelers		
BTK	X3	1	1042644	Phoenix Contact	PTRVB 4-FI /BK	Potentiaalverdelers		
BTK	X3	1	1041593	Phoenix Contact	D-PTRV 4 WH D-A			
BTK	X4	1	1004602	Phoenix Contact	KLM 2	Klemmenstrook-coderingshouder		
BTK	X4	1	1018784	Phoenix Contact	FBS 3-5 BU	Dwarsverbinder/overbrugging voor serieklem		
BTK	X4	1	1031557	Phoenix Contact	FBS 4-5	Dwarsverbinder/overbrugging voor serieklem		
BTK	X4	2	1004501	Phoenix Contact	CLIPFIX 35-5	Eindklem/-houder voor serieklem		
BTK	X4	8	1041065	Phoenix Contact	PTTBS 2,5	Doorgangsserieklem		
BTK	X4	1	1013734	Phoenix Contact	D-STTBS 2,5	Afsluit- en tussenplaat voor serieklem		
BTK	X4.1	2	1004501	Phoenix Contact	CLIPFIX 35-5	Eindklem/-houder voor serieklem		
BTK	X4.1	1	1004602	Phoenix Contact	KLM 2	Klemmenstrook-coderingshouder		
BTK	X4.1	1	1041065	Phoenix Contact	PTTBS 2,5	Doorgangsserieklem		
BTK	X4.1	1	1013734	Phoenix Contact	D-STTBS 2,5	Afsluit- en tussenplaat voor serieklem		
BTK	20F4	1	1042385	Eaton	PLSM-D10/3-MW	Installatieautomaat PLSM-D10/3-MW , D 10A ,		
BTK	20F4	1	1025071	Eaton	ZP-IHK	Hulpcontact, signaalcontact		

Artikellijst

[illegible]

AANRAKINGS VEILIGHEID

	DOORZICHTIGE PLAAT
	GRIJZE PLAAT
	STICKER MET PIJL
	AFSCHERM. F.O.
	AFSCHERM. SOFTSTARTER

AARDING

	AARDRAIL TYPE WOHNER
	AARDRAIL TYPE PHOENIX
	PEN RAIL
	AARDING RINGLEIDING
	DIEPTE AARDING MOUS
☒	DIEPTE AARDING BESTAAND
	DIEPTE AARDING LEV. DERDEN
	KATHODISCHE BESCHERM.

ADER HULSJES

☒	DRAADBUSJES PHOENIX OF T.M.
	KLEMKO
	AMP
	SCOTCH 3M

ADER CODERING

	DRAADNUMMERS
☒	COMPONENTENNUMMER
	KABELADERS
	KABEL
☒	HOOFDSTROOM
☒	STUURSTROOM

AFSTAND GOOT

	D.Z. KAST VOLGENS TEKENING
☒	PL.ST. KAST VOLGENS TEKENING
	D.Z. KAST mm
	PL.ST. KAST mm

BEDRADING

	SEPARAAT LICHT/KRACHT
☒	AFSCHERMING 4-20mA/0-10V
☒	VOED. VANAF KL.STR.SEPARAAT
☒	BEDRADING ST.STR.+SIGN. 0,75
	BEDRADING ST.STR.+SIGN. 1,0
	BEDRADING ST.STR.+SIGN. 1,5

CODERING

	RESOPAL + SPREIDNIETJES
☒	P-TOUCH
	FRONT RESOPAL
	LENZEN/DRUKKNOP GRAVEREN
☒	CODERING OP DRAADGOOT
☒	CODERING OP COMPONENT
	COMPONENTEN B.O.K. RESOPAL
	DRAADGOOTDEKSELS CODEREN

DIVERSEN

	TREKONTLASTING RAIL
☒	RESERVE DRADEN NAAR DEUR
	O.S.B. SEPARAAT N. AARDRAIL

DIVERSEN

	OVERGANGSKAST(EN)
	REGENKAPJE(S)
	BESCHERMING KAP BUITEN
	KATHODISCHE BESCHERMING
	BLIKSEMBEV. LEV DERDEN

RESOPAL PLAAT

	INGANGEN
	UITGANGEN
	DATA REGISTERS
	IN POMPPUT
	IN POMPENKELDER

WARTELS

☒	STANDAARD DIN 46320
	HSK-K TYPE VAST LOPER
	HSK-K TYPE DICHTRING
	TROMPET
	TROMPET + TREKONTLASTING
☒	WARTEL + TREKONTLASTING

BUITENOPST. KAST

	LED-VERLICHTING
	DEURSCHAKELAAR
	VENTILATIE SPECIAAL
	ISOLATIE SPECIAAL
	AANSL. BLIKSEMBEV.
	HAAKJE VOOR SLEUTEL

KLEURCODE BEDRADING			
HOOFDSTROOM	FASEN	~ 400V	ZWART
	NUL	~ 400V	BLAUW
LICHT	FASE	~ 230V	BRUIN
	NUL	~ 230V	BLAUW
	SCHAKELDRAAD	~ 230V	ZWART
STUURSTROOM	FASE	~ 230V	ZWART
	NUL	~ 230V	BLAUW
	SCHAKELDRAAD	~ 230V	ZWART
	FASE	~ 24V	ROOD
	NUL	~ 24V	ROOD
	PLUS	== 24V	BLAUW/WIT
	MIN	== 24V	BLAUW/WIT
SIGNALERING	FASE	~ 24V	ROOD
	NUL	~ 24V	ROOD
	PLUS	== 24V	BLAUW/WIT
	MIN	== 24V	BLAUW/WIT
INGANGEN PLC	PLUS	== 24V	VIOLET
	MIN	== 24V	VIOLET
MEETSIGNALEN DIVERSEN			GEEL
			GRIJS 1x0,75
			GRIJS 2x0,75
			TRANSPARANT
1 ADER AFGESCH.			TRANSPARANT
2 ADERS AFGESCH.			TRANSPARANT
0-20mA			TRANSPARANT
4-20mA			TRANSPARANT
0-10V			TRANSPARANT
STROOMTRAFO-AMP.METER			GRIJS
INTRINSIEK-VEILIG			BLAUW
POTENTIAAL VRIJ			BLAUW
VREEMDE SPANNING			ORANJE
CONTACTEN ALARMMELDERS			WIT
CONTACTEN FREQ. REGELAAR			GROEN
AARDE			GROEN/GEEL
-			-
-			-

EXPLOSIE VEILIG

	AANSLUITEN CLIXON
	O.K. EXPLOSIE VEILIG
	W.S. EXPLOSIE VEILIG
	WARTELS EXPLOSIE VEILIG
	WIPPER EXPLOSIE VEILIG
	B.O.K. IN ZONE ..

KLEURAANDUIDINGEN	
ZWART	BK
BRUIN	BN
ROOD	RD
ORANJE	OG
GEEL	YE
GROEN	GN
BLAUW	BU
GRIJS	GY
WIT	WH

LAMPTYPES	
NEON	Ne
GLOEIDRAAD	IN
LICHTGEVENDE DIODE	LED

REVISIE STATUS	
ONTWERP	0.X
TER GOEDKEUR	1.X
DEFINITIEF	2.X
WERKPL. VER.	3.X
AS BUILT	4.X