



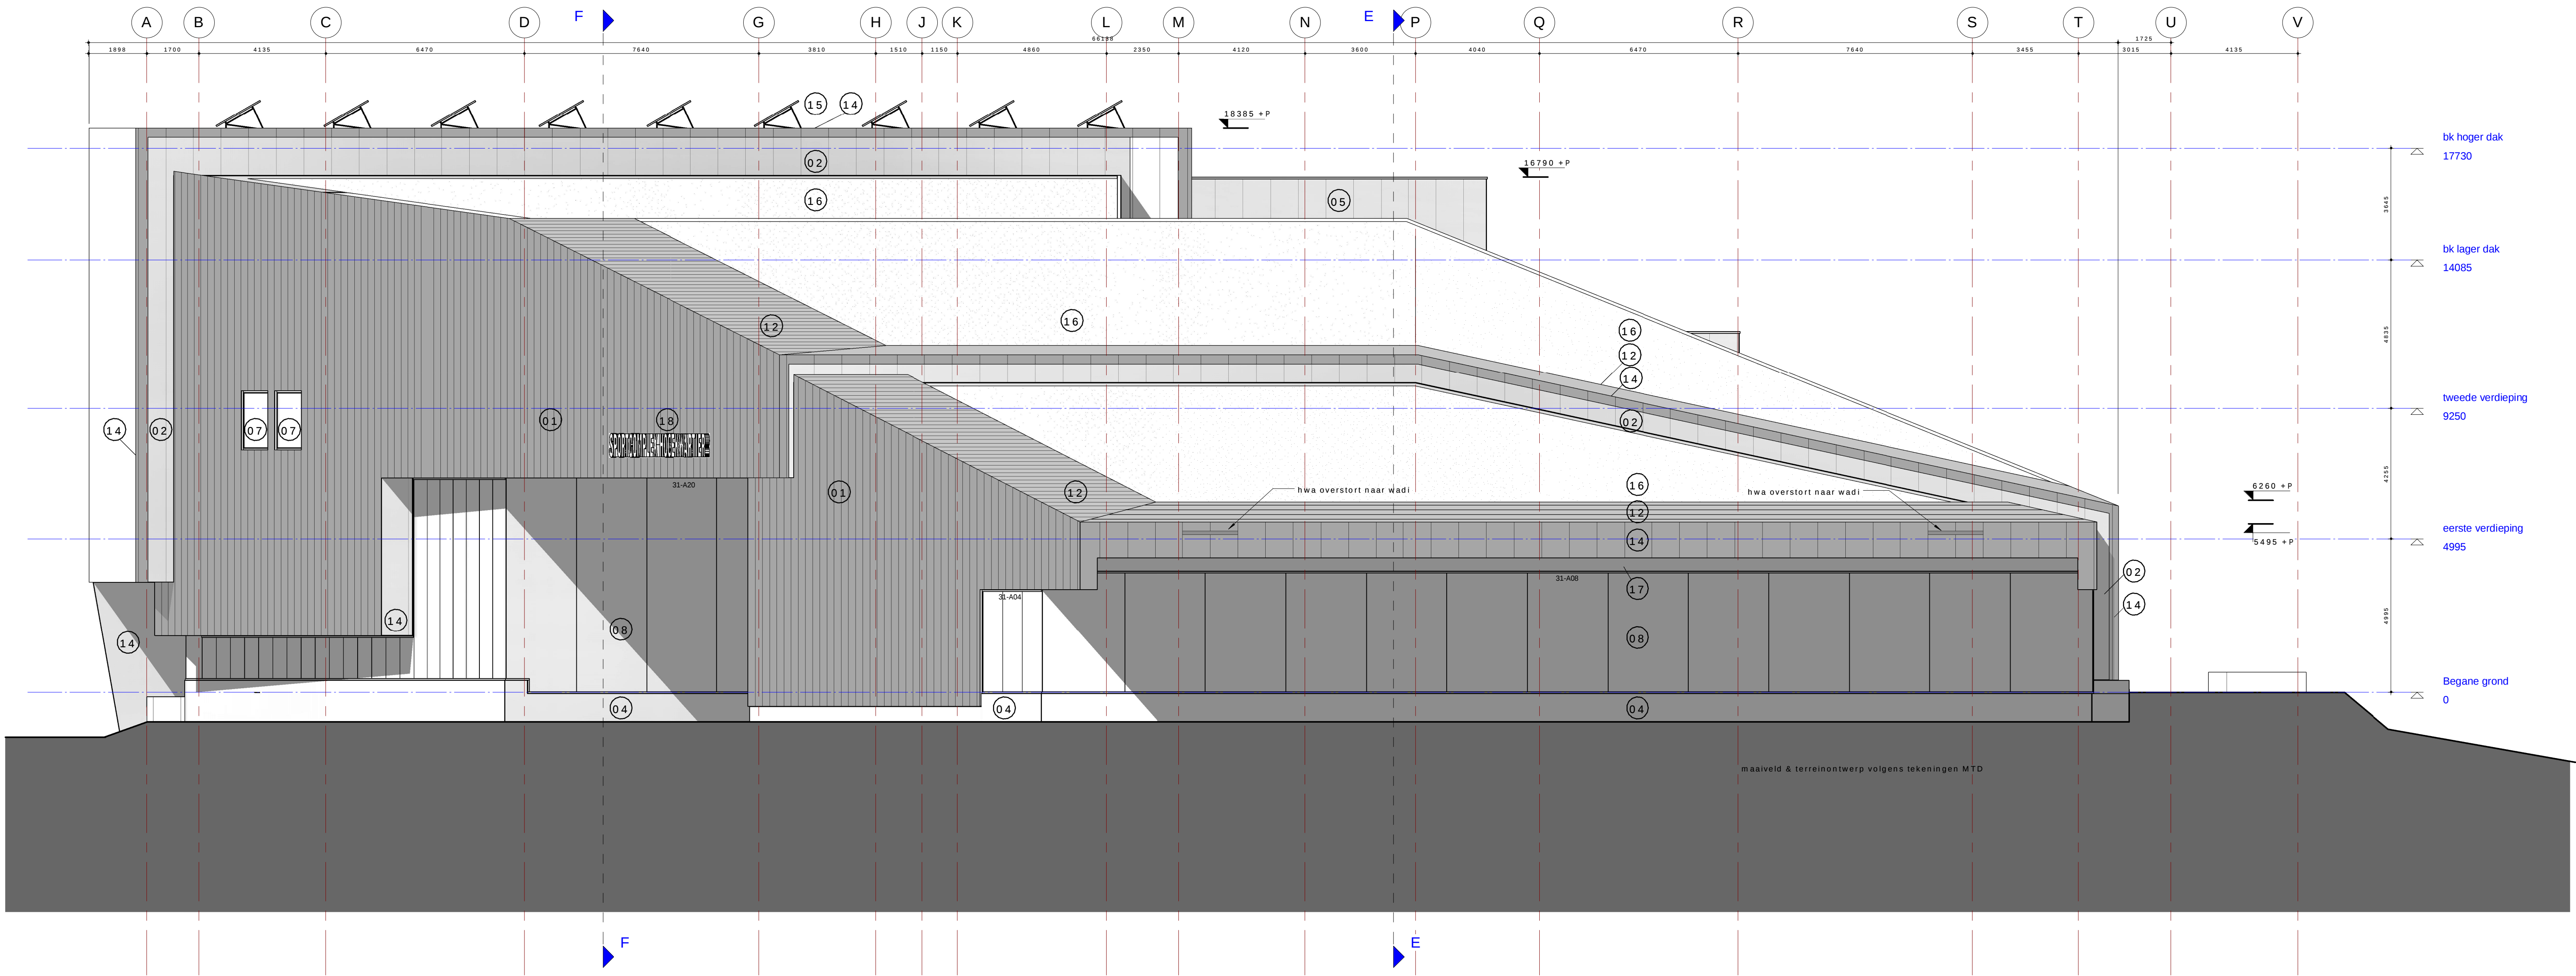

Aanzicht oostgevel

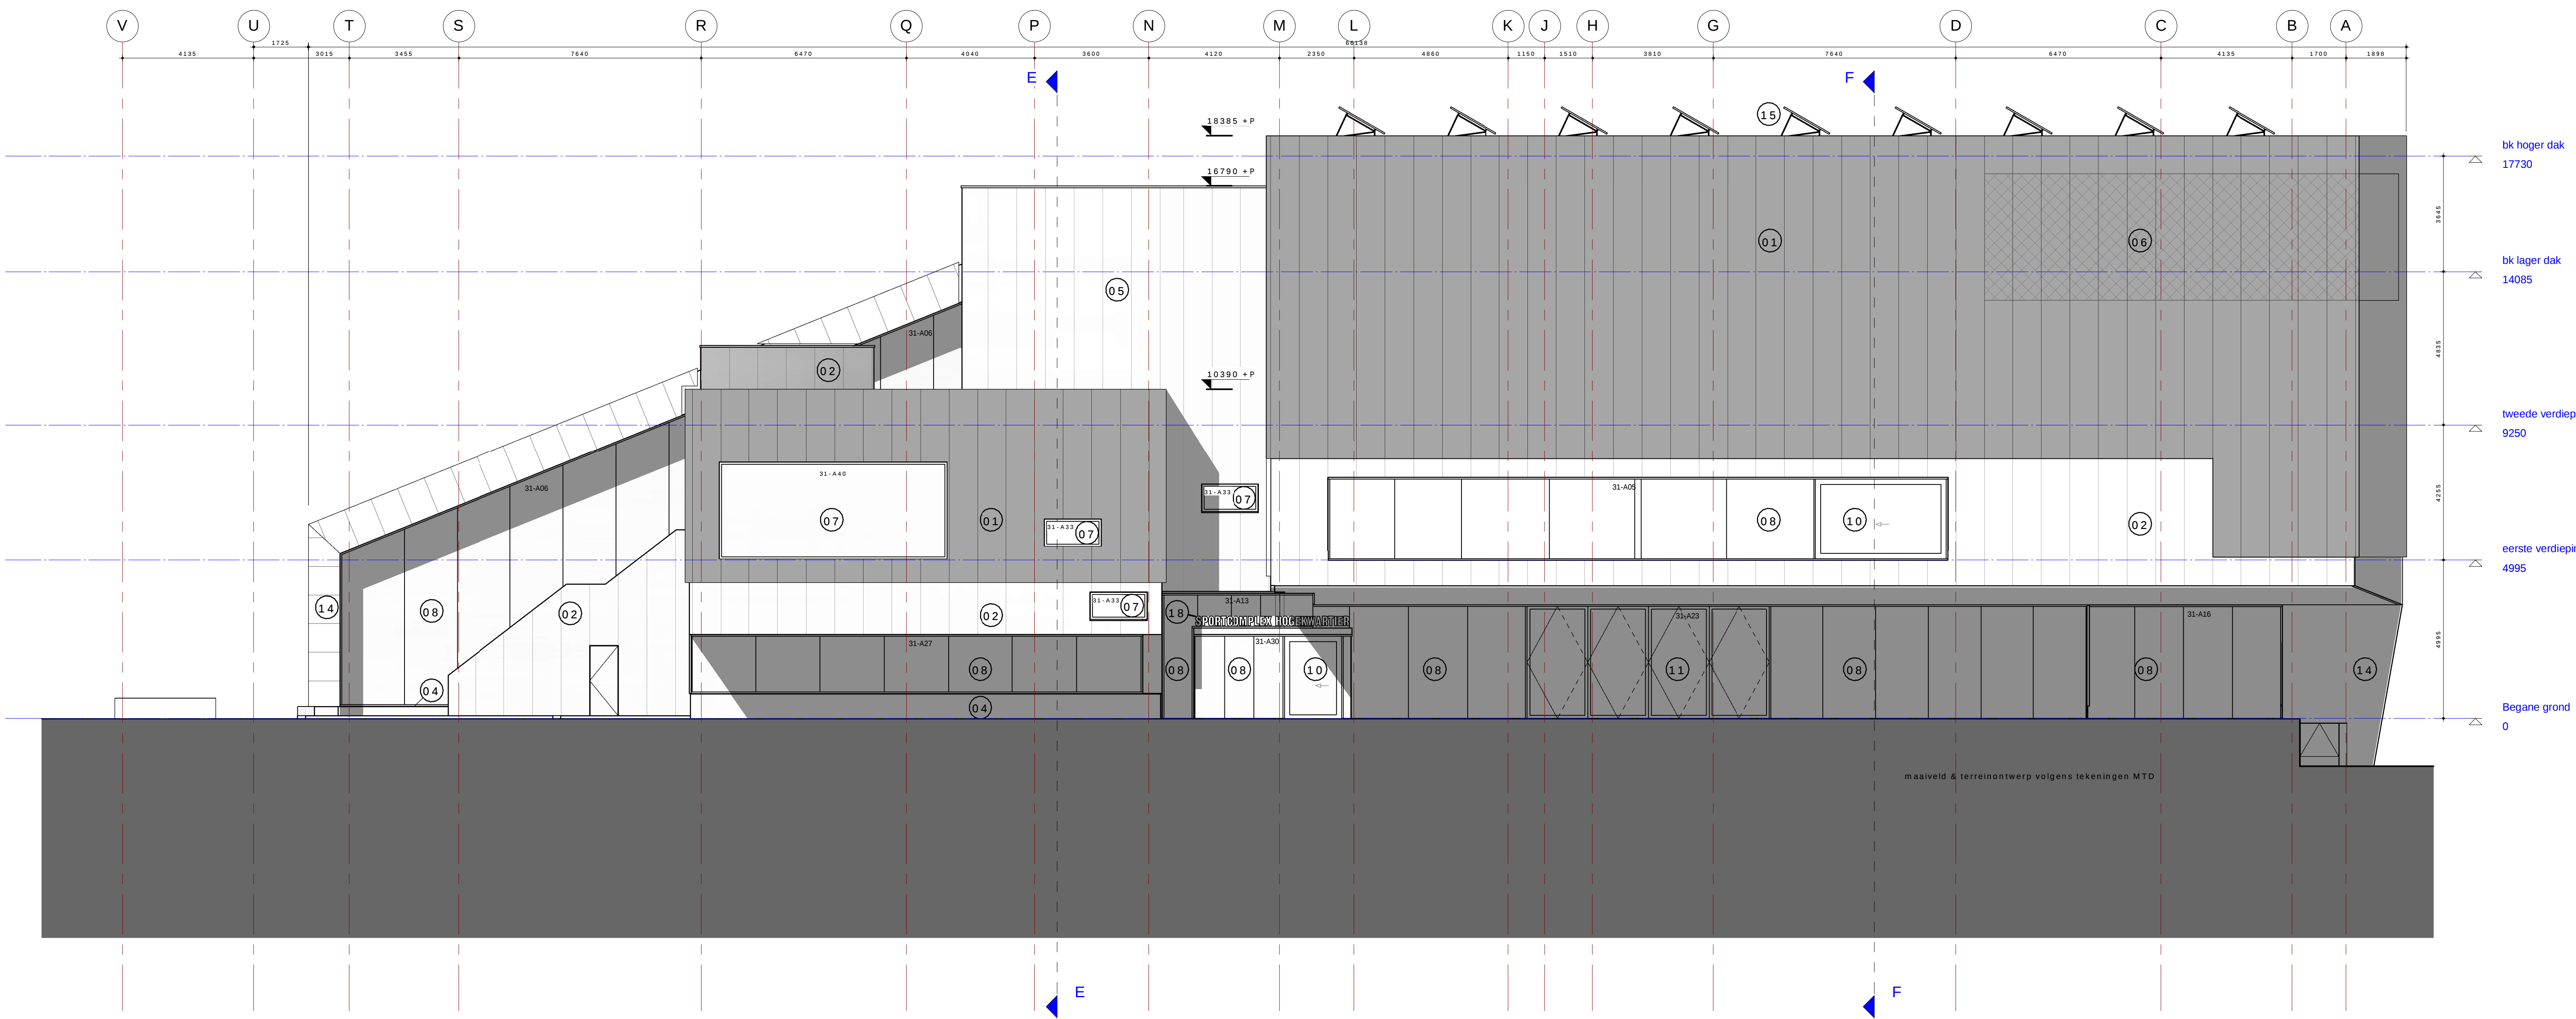

Aanzicht westgevel

LEGENDA		
GEVELAFWERKING		
code	materiaal/ type	kleur
01	geperforeerde cassette gevel met ribben- verlichting achter plaat	blauw; grijsblauw; lichtgrijs; zeegroen
02	sandwichgevel	lichtgrijs
03	cassette gevel met ribben	blauw; grijsblauw; lichtgrijs; zeegroen
04	prefab beton met anti-graffiti coating	natuurel
05	ribben op sandwichgevel	blauw; grijsblauw; lichtgrijs; zeegroen
06	postie informatiedrager d.m.v. LEDlampjes t.b.v. aankondigingen en reclame	ntb (levering gemeente)
07	aluminium kozijn met verborgen wateruithouding	lichtgrijs - aluminium
08	aluminium vliesgevel met semi structurele beglazing (verticale glasnaden gekit)	lichtgrijs - aluminium
09	schijnrooster kozijn	lichtgrijs - gelijk aan kleur beton
10	schuifdeur	lichtgrijs - aluminium
11	taatsdeuren	lichtgrijs - aluminium
12	dakvlak met ribben en cassettes	blauw; grijsblauw; lichtgrijs; zeegroen
13	rooster	blauw; grijsblauw; lichtgrijs; zeegroen
14	zetwerk	blauw; grijsblauw; lichtgrijs; zeegroen
15	pv-panelen	niet van toepassing
16	natuurdak	sedum
17	spanplafond	lichtgrijs
18	doorsitters met verlichting	RVS
19	hekwerk	RVS