



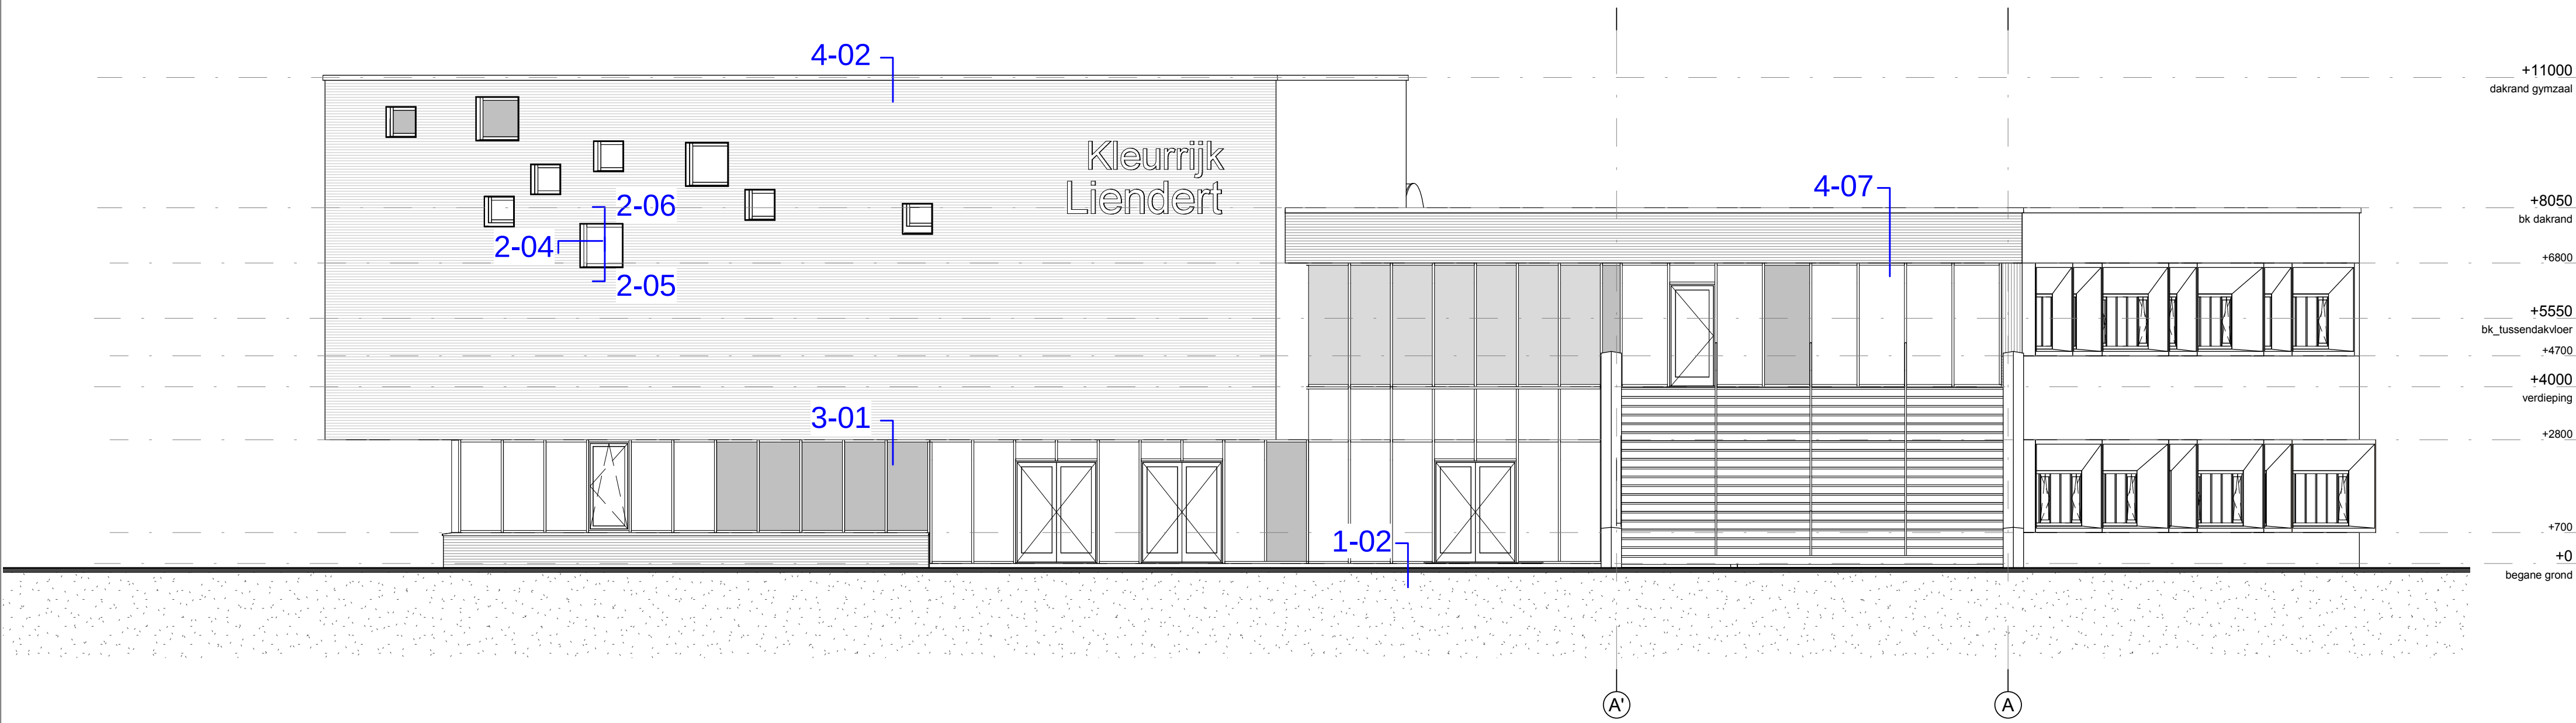

DEFINITIEF

project	: Nieuwbouw ABC school te Amersfoort	projectnr:	13513
opdrachtgever	: Gemeente Amersfoort Postbus 4000 3800 EA Amersfoort	tekeningnr:	V-201
onderwerp	: Voorlopig ontwerp Gevels		

projectarchitect	: H.Westeneng	schaal	: 1:100	gewijzigd	:
projectmanager	: G.Kraayenbrink	formaat	: A1		
getekend	: R.Schooneveldt	datum	: 17-01-2014		

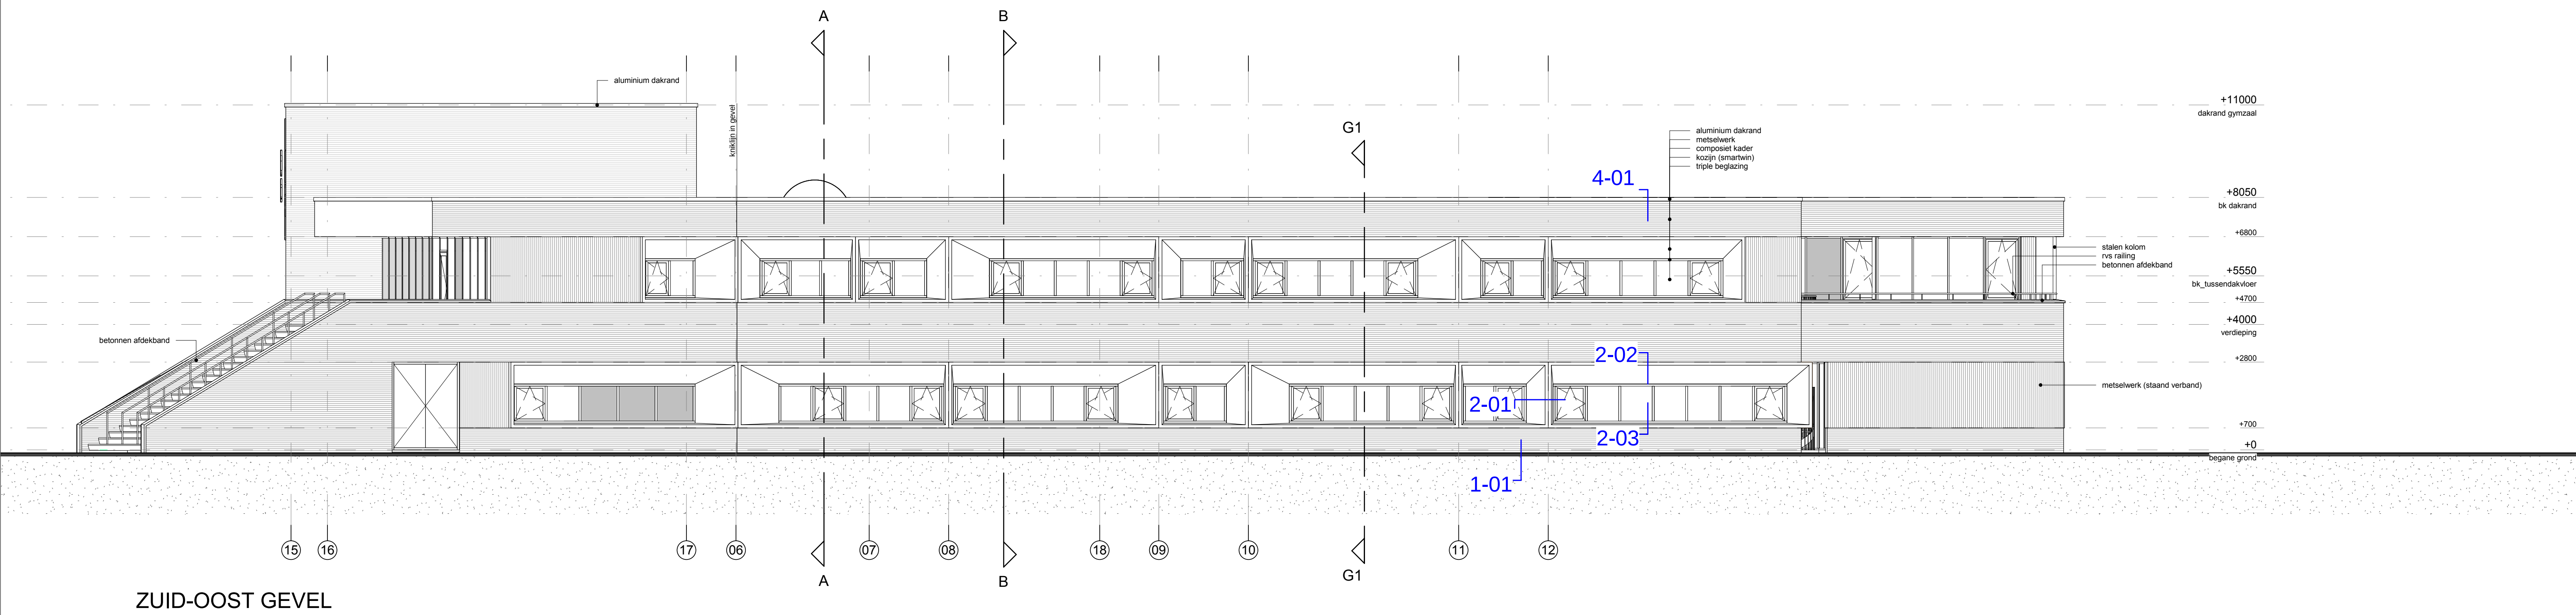