



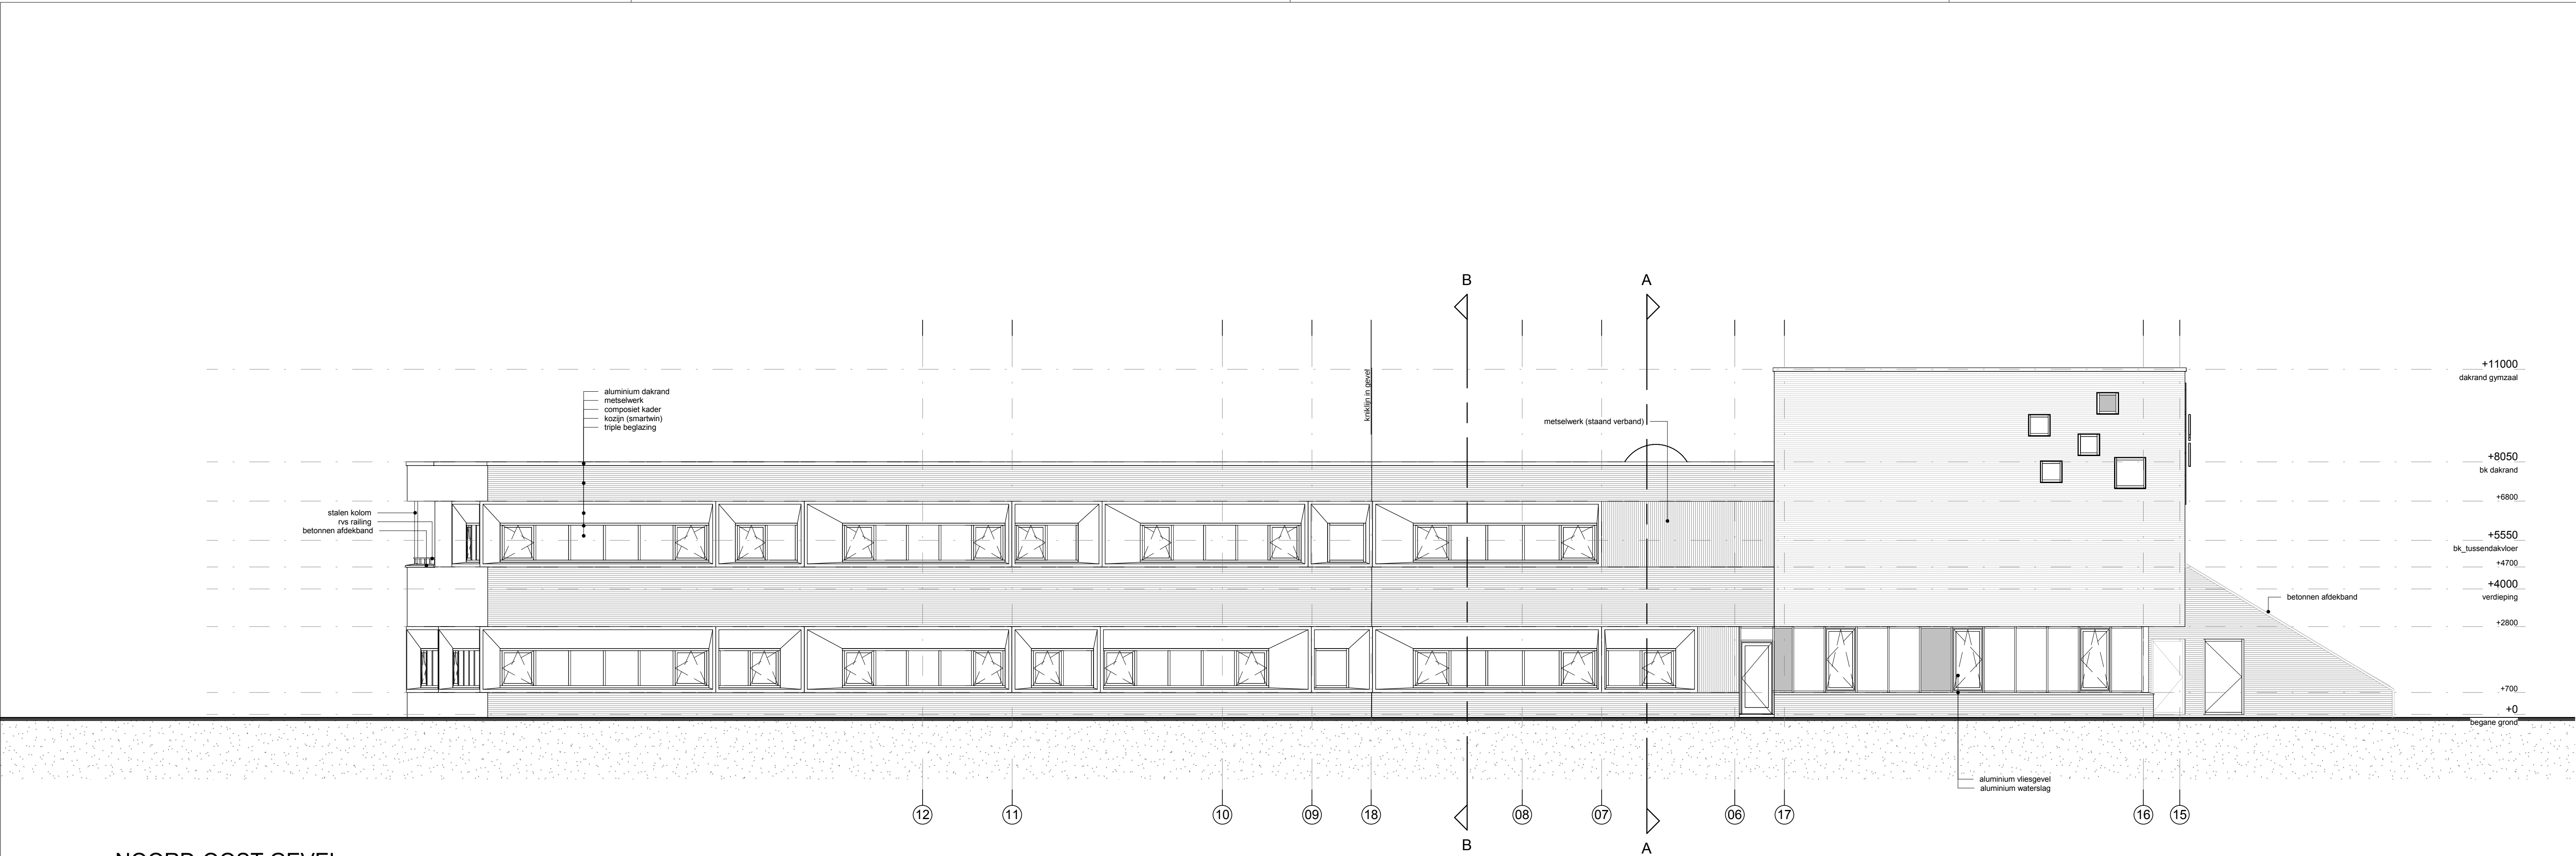

NOORD-OOST GEVEL

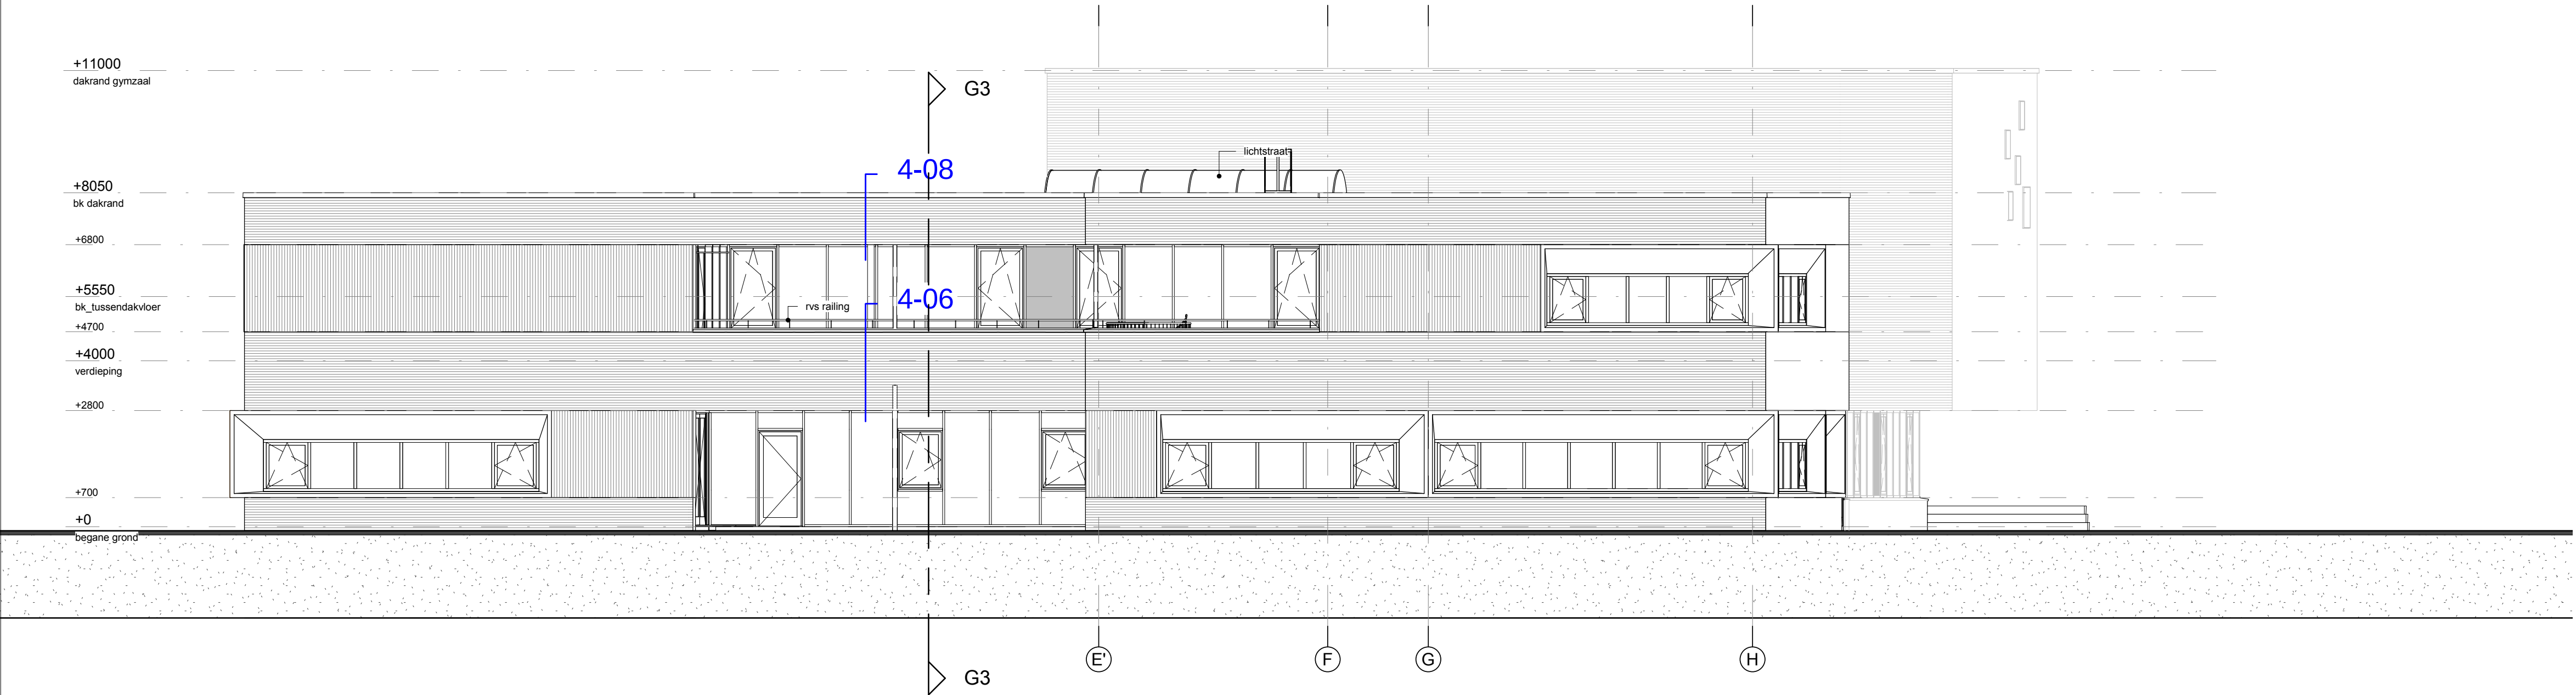

ZUID-WEST GEVEL

DEFINITIEF			
project	: Nieuwbouw ABC school te Amersfoort		projectnr: 13513
opdrachtgever	: Gemeente Amersfoort Postbus 4000 3800 EA Amersfoort		tekeningnr: V-202
onderwerp	: Voorlopig ontwerp Gevels		
projectarchitect	: H.Westeneng	schaal : 1:100	gewijzigd :
projectmanager	: G.Kraayenbrink	formaat : A1	
getekend	: R.Schooneveldt	datum : 17-01-2014	