


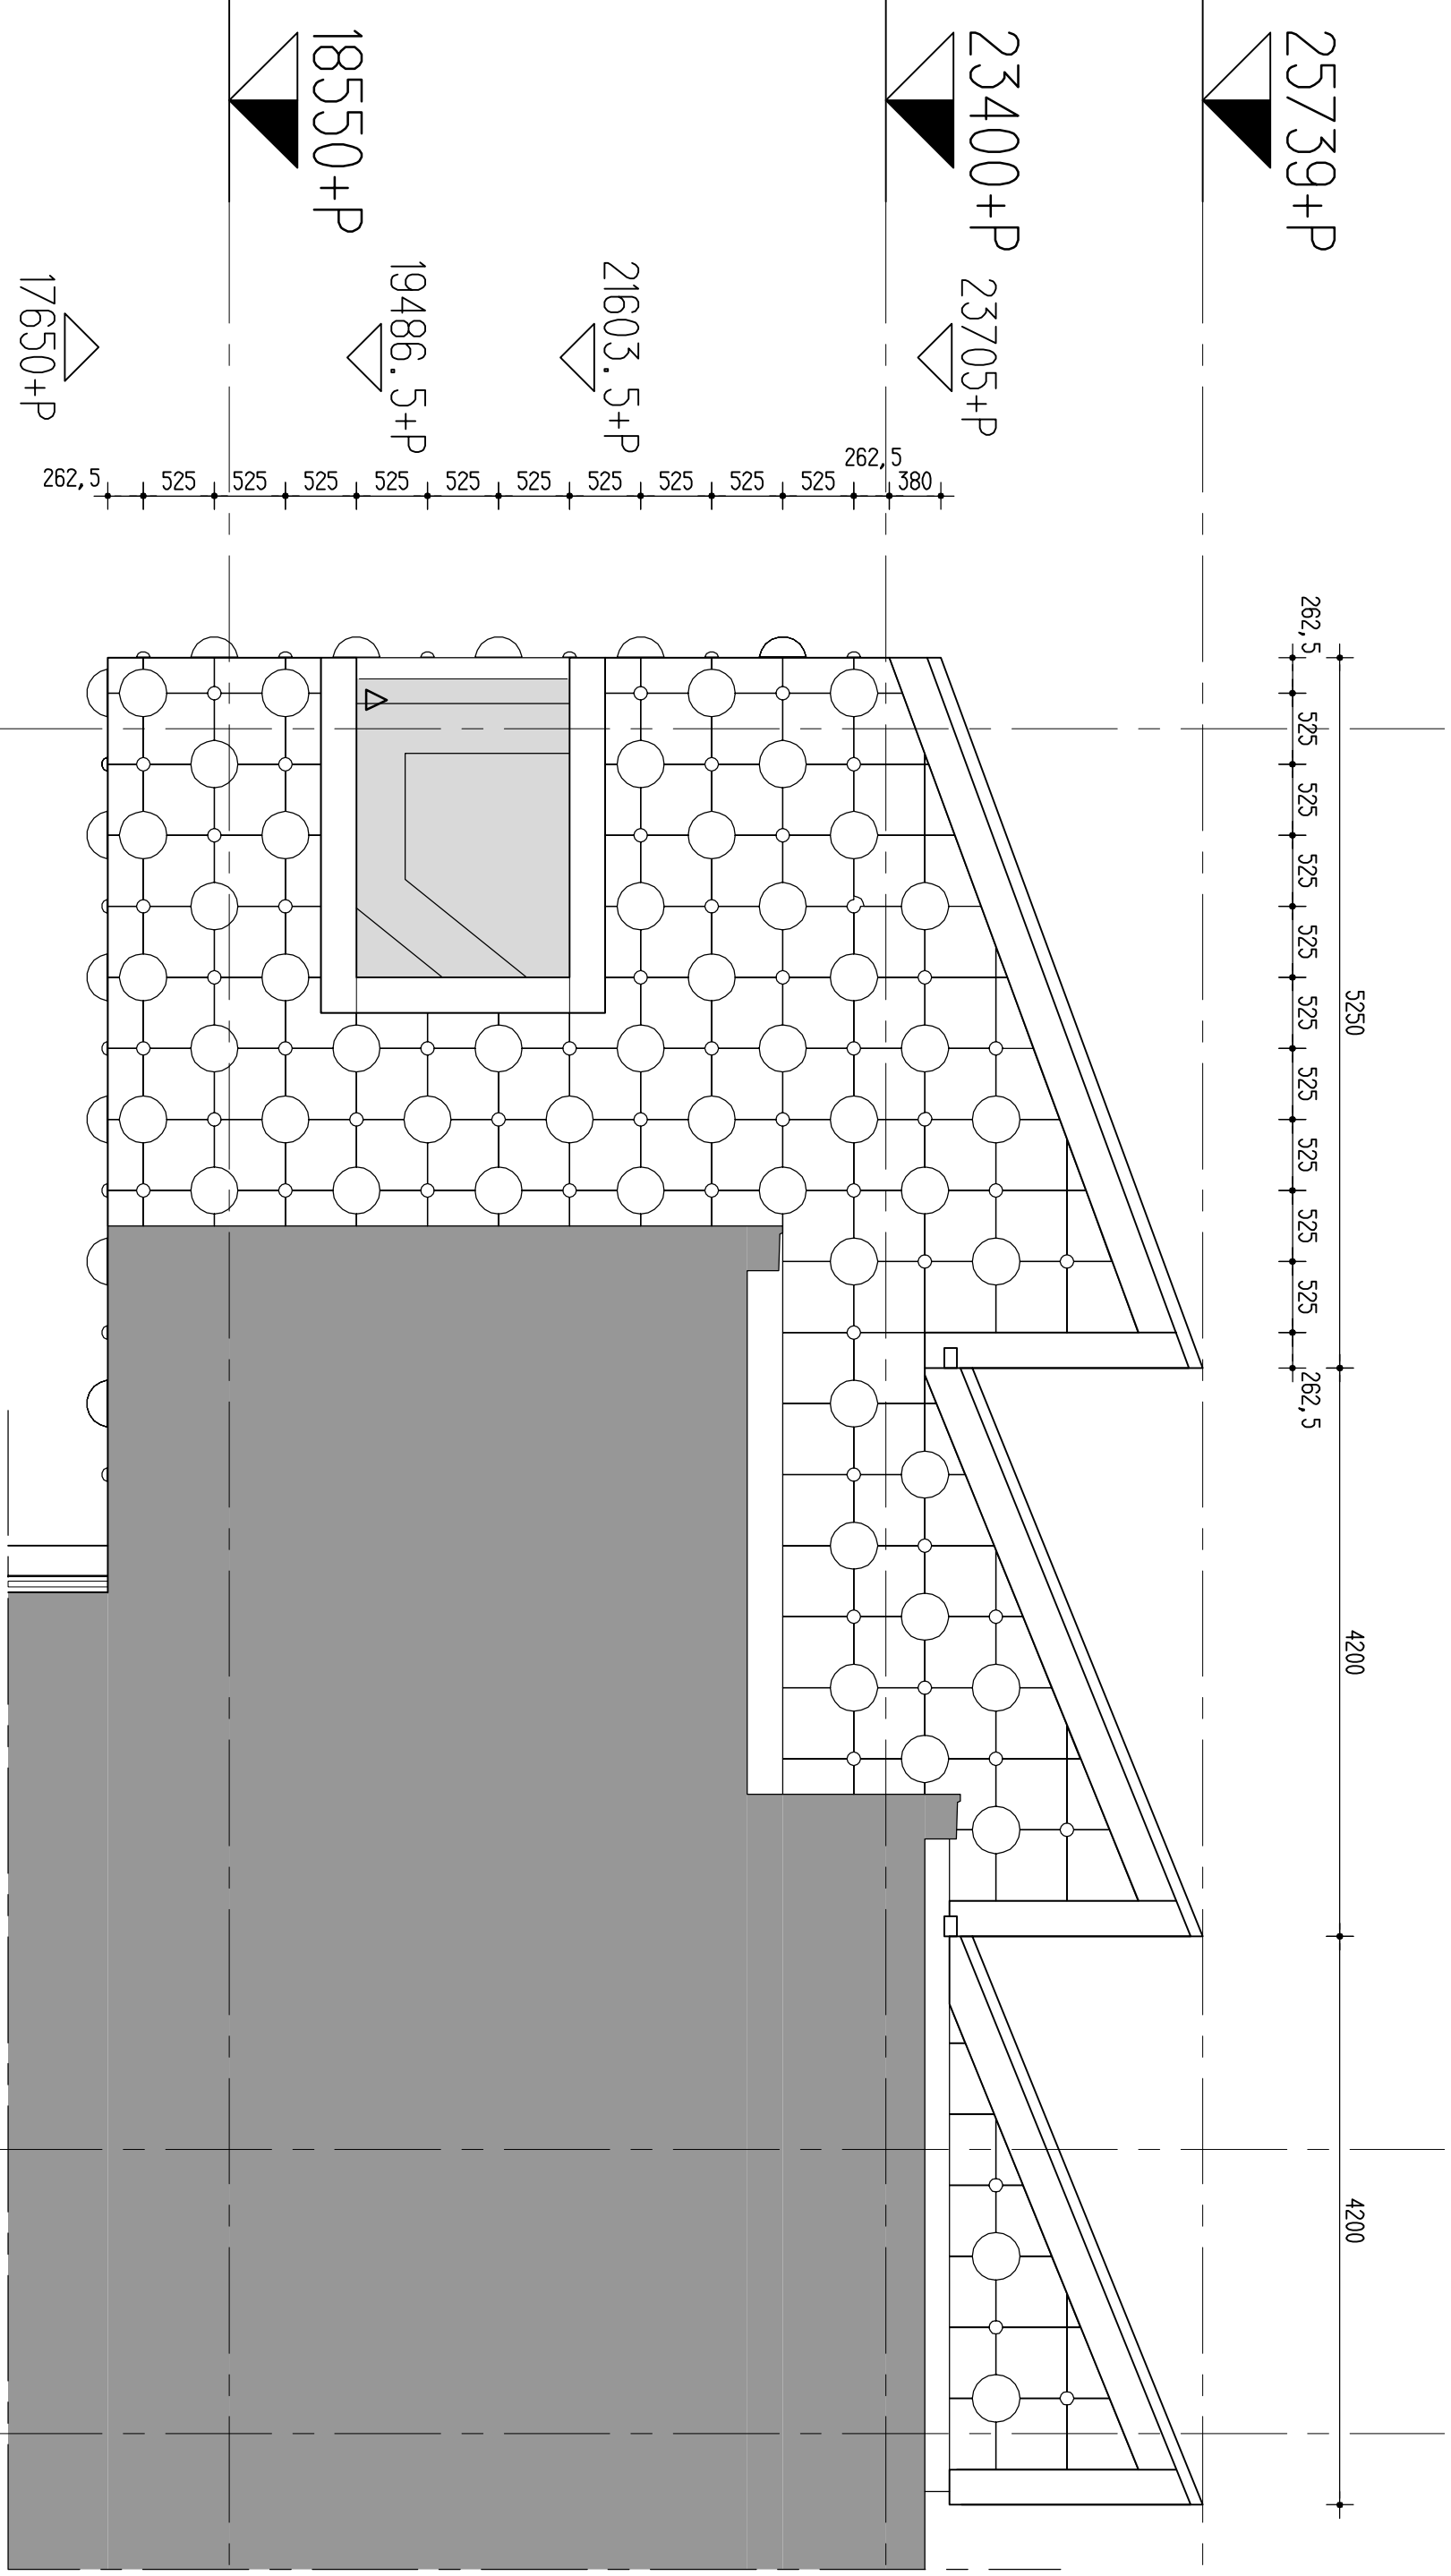


A

B

C

Gevel op as 4 en 7

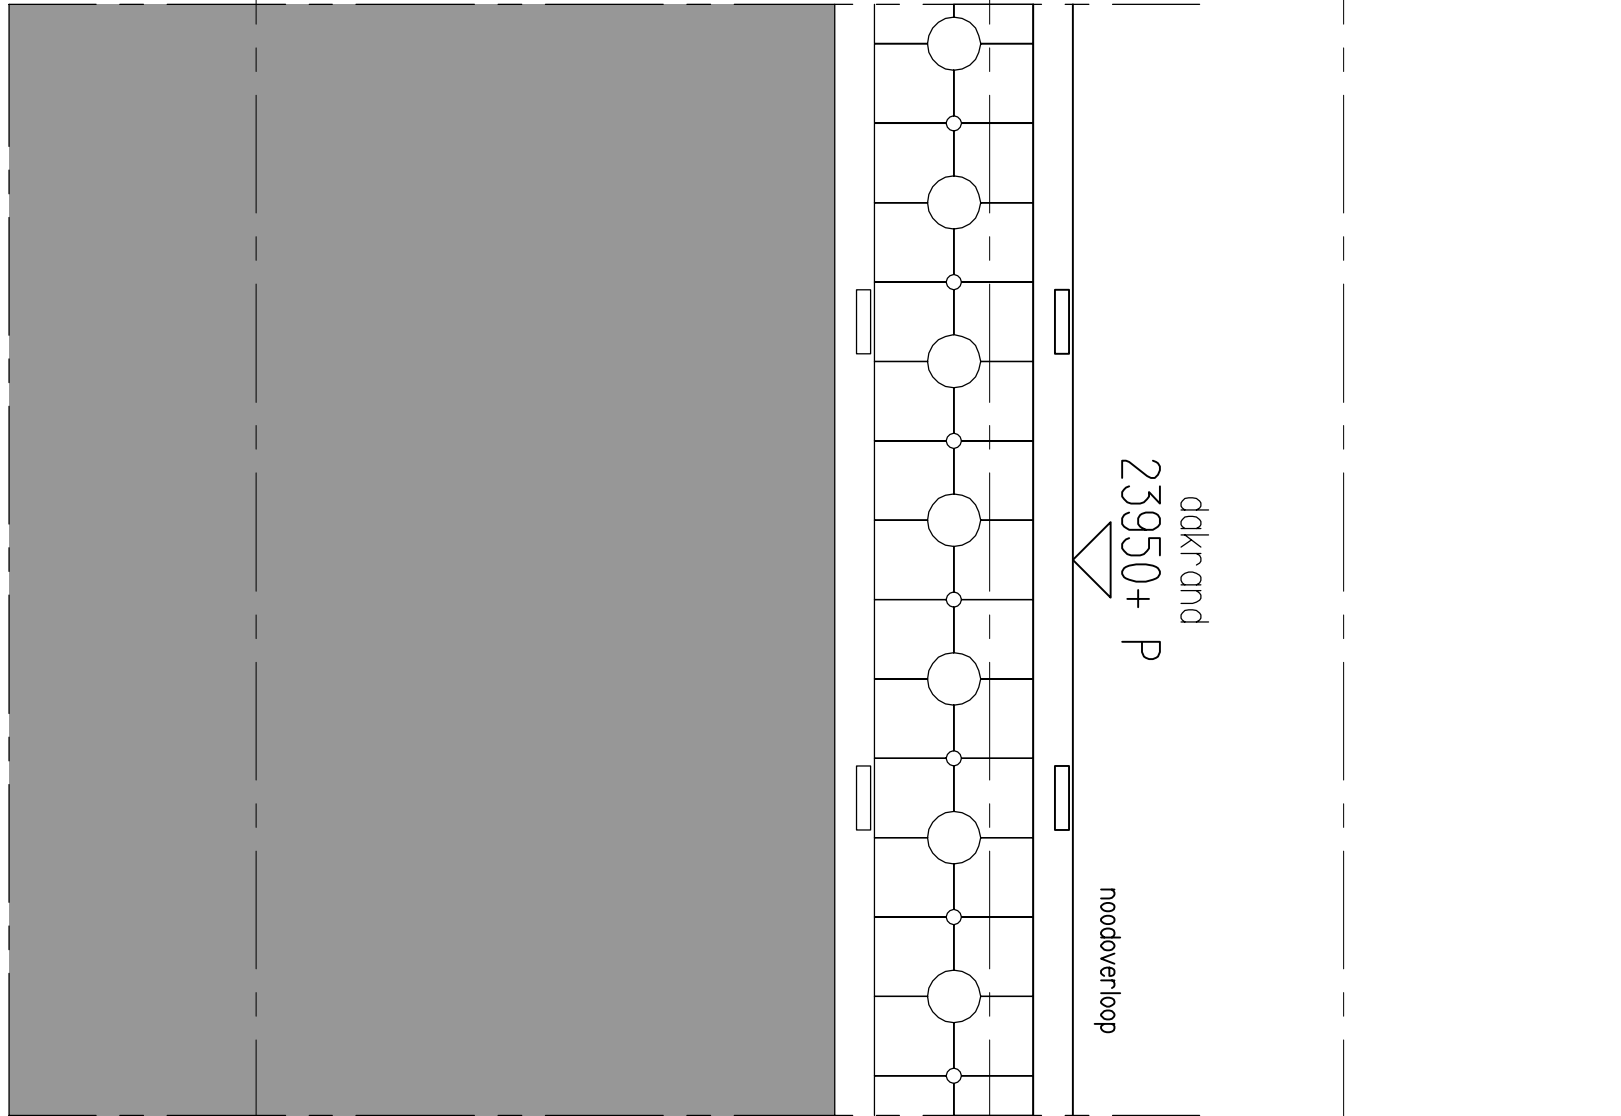


4

3

C

B

Gevel tussen as A en B

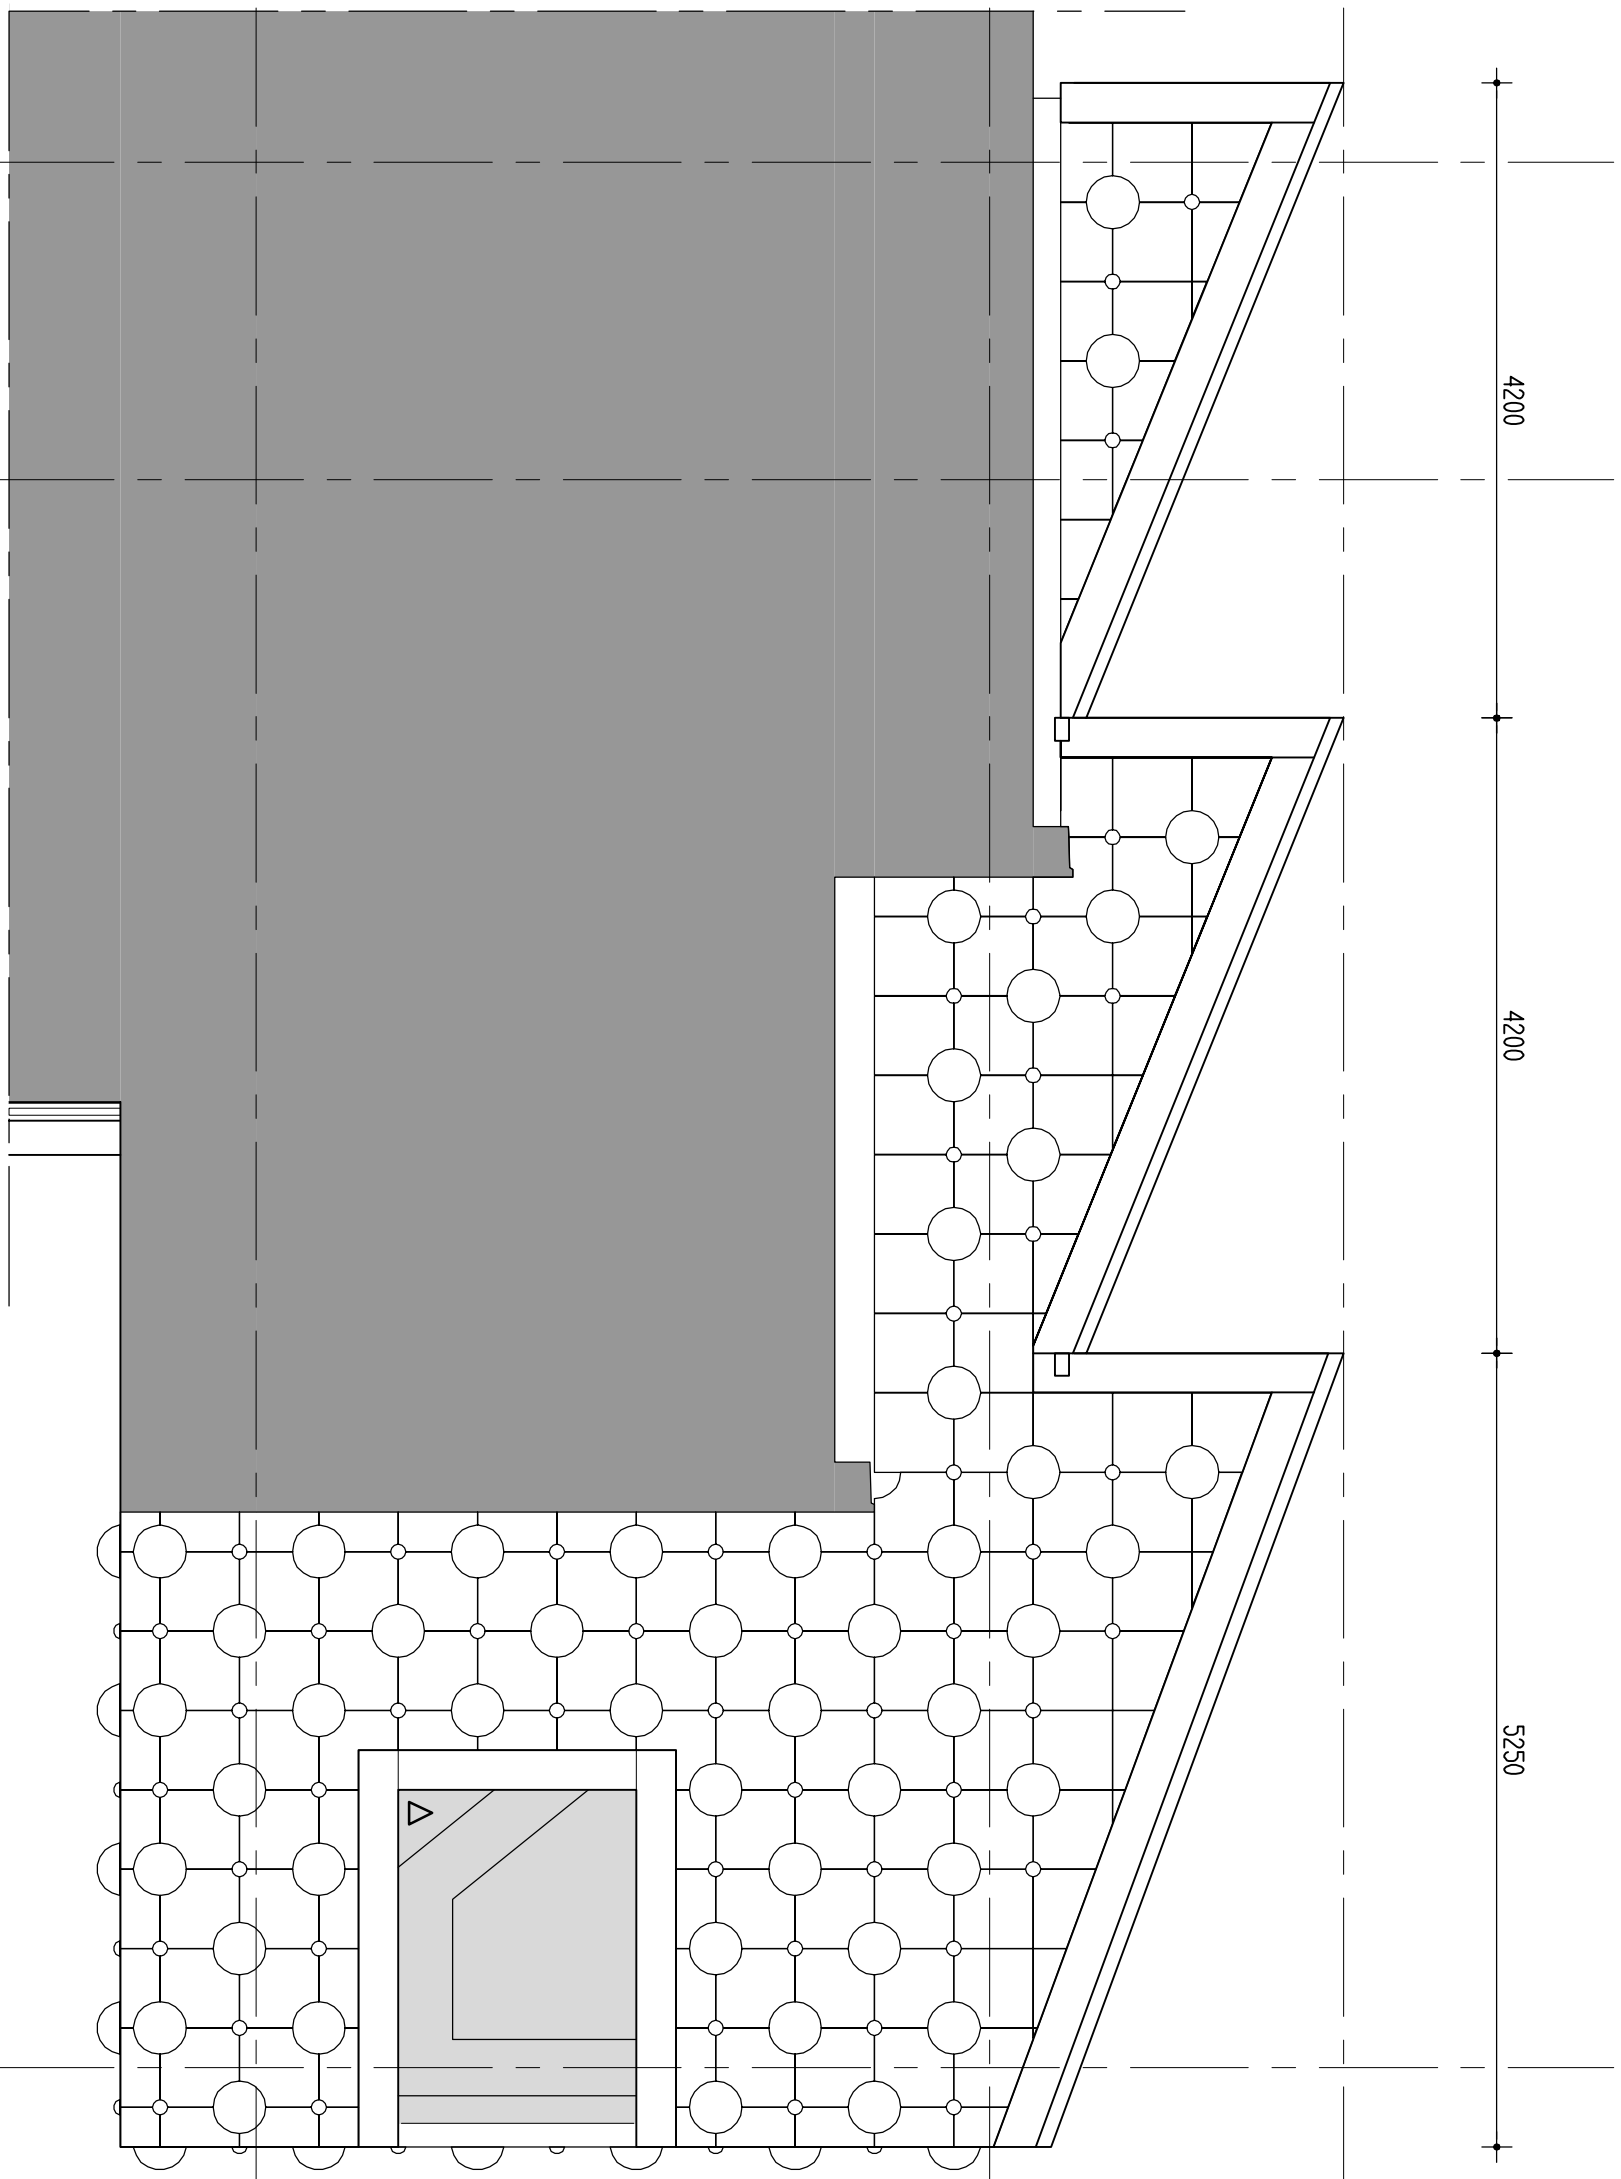

C

B

A

Gevel op as 3 en 6

