
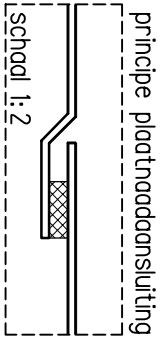
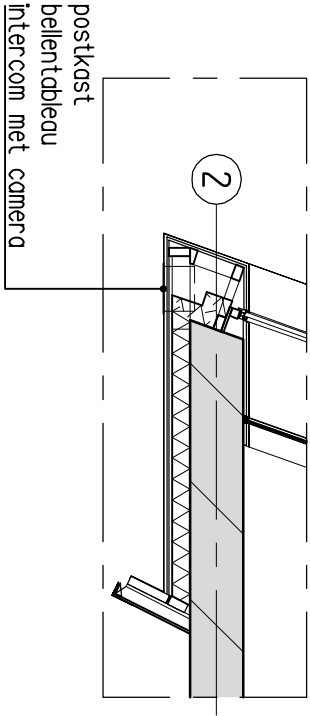
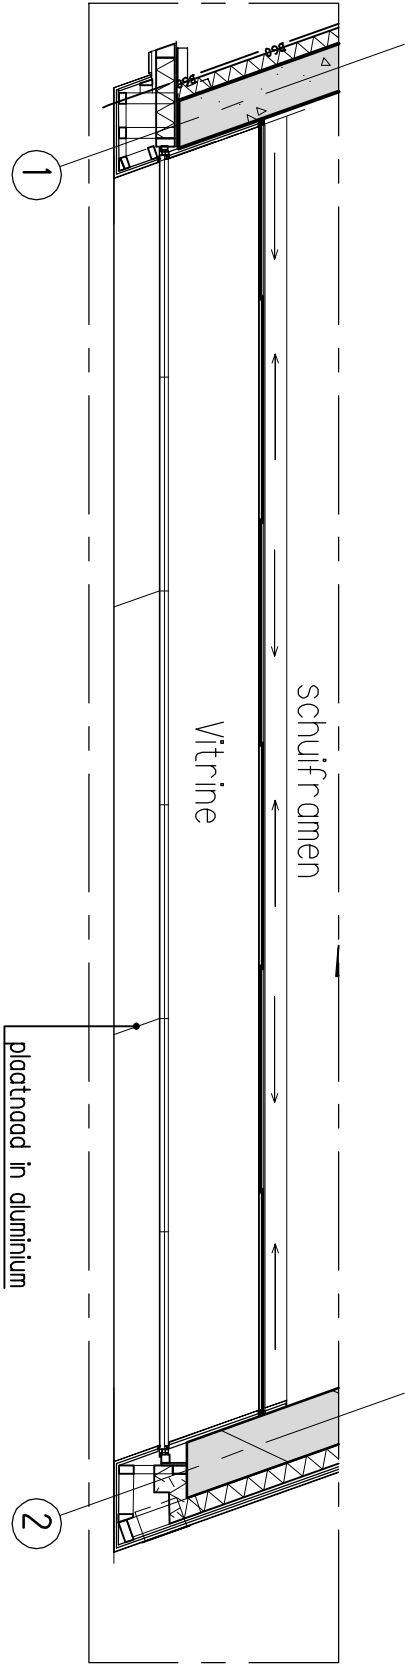
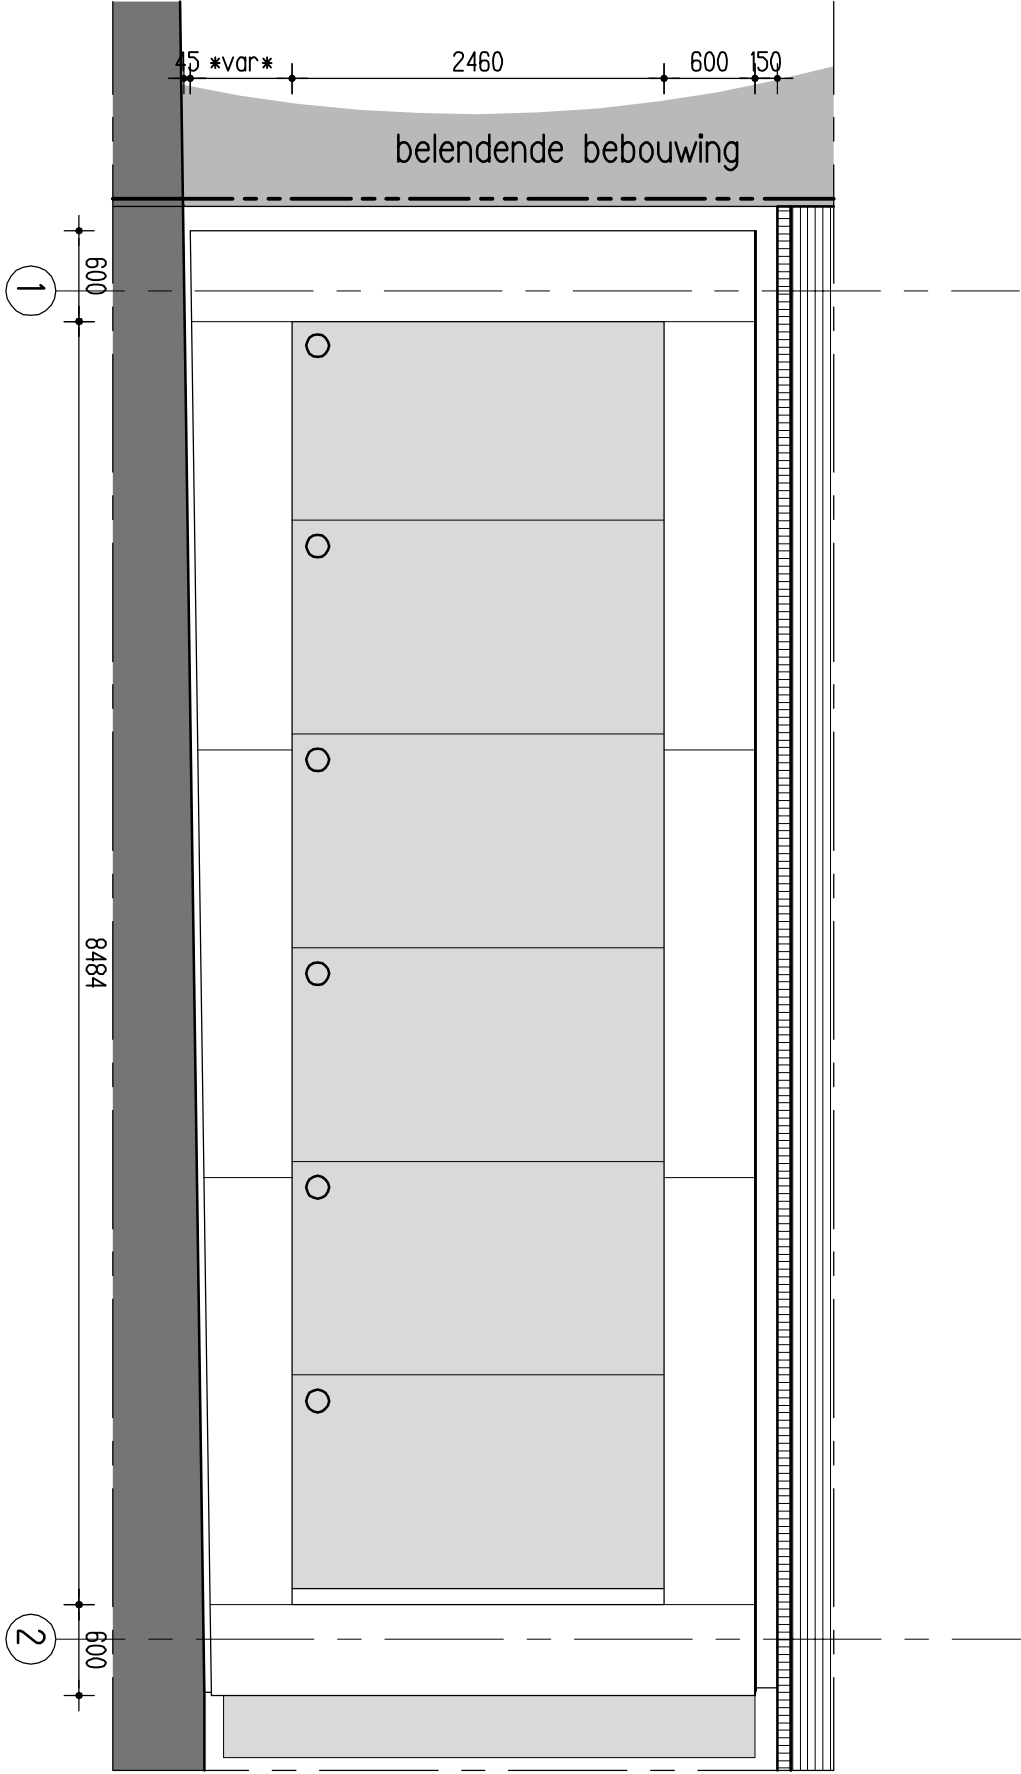
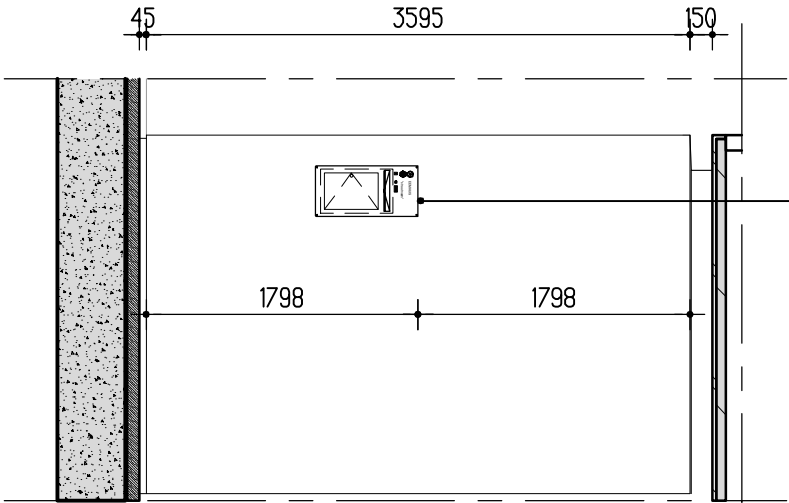


-plaat aluminium, gepoedercoat
-brievenbus aluminium, gepoedercoat
-bel RVS
-tekst gegraveerd in plaat

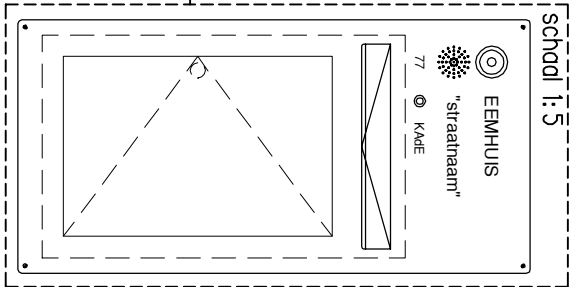

datum

30-03-2012

getekend hek

school 1:50

werkcode 09096

tek. nr.

BK6_2_09

Bouwkunde

abct

BK6_2_09