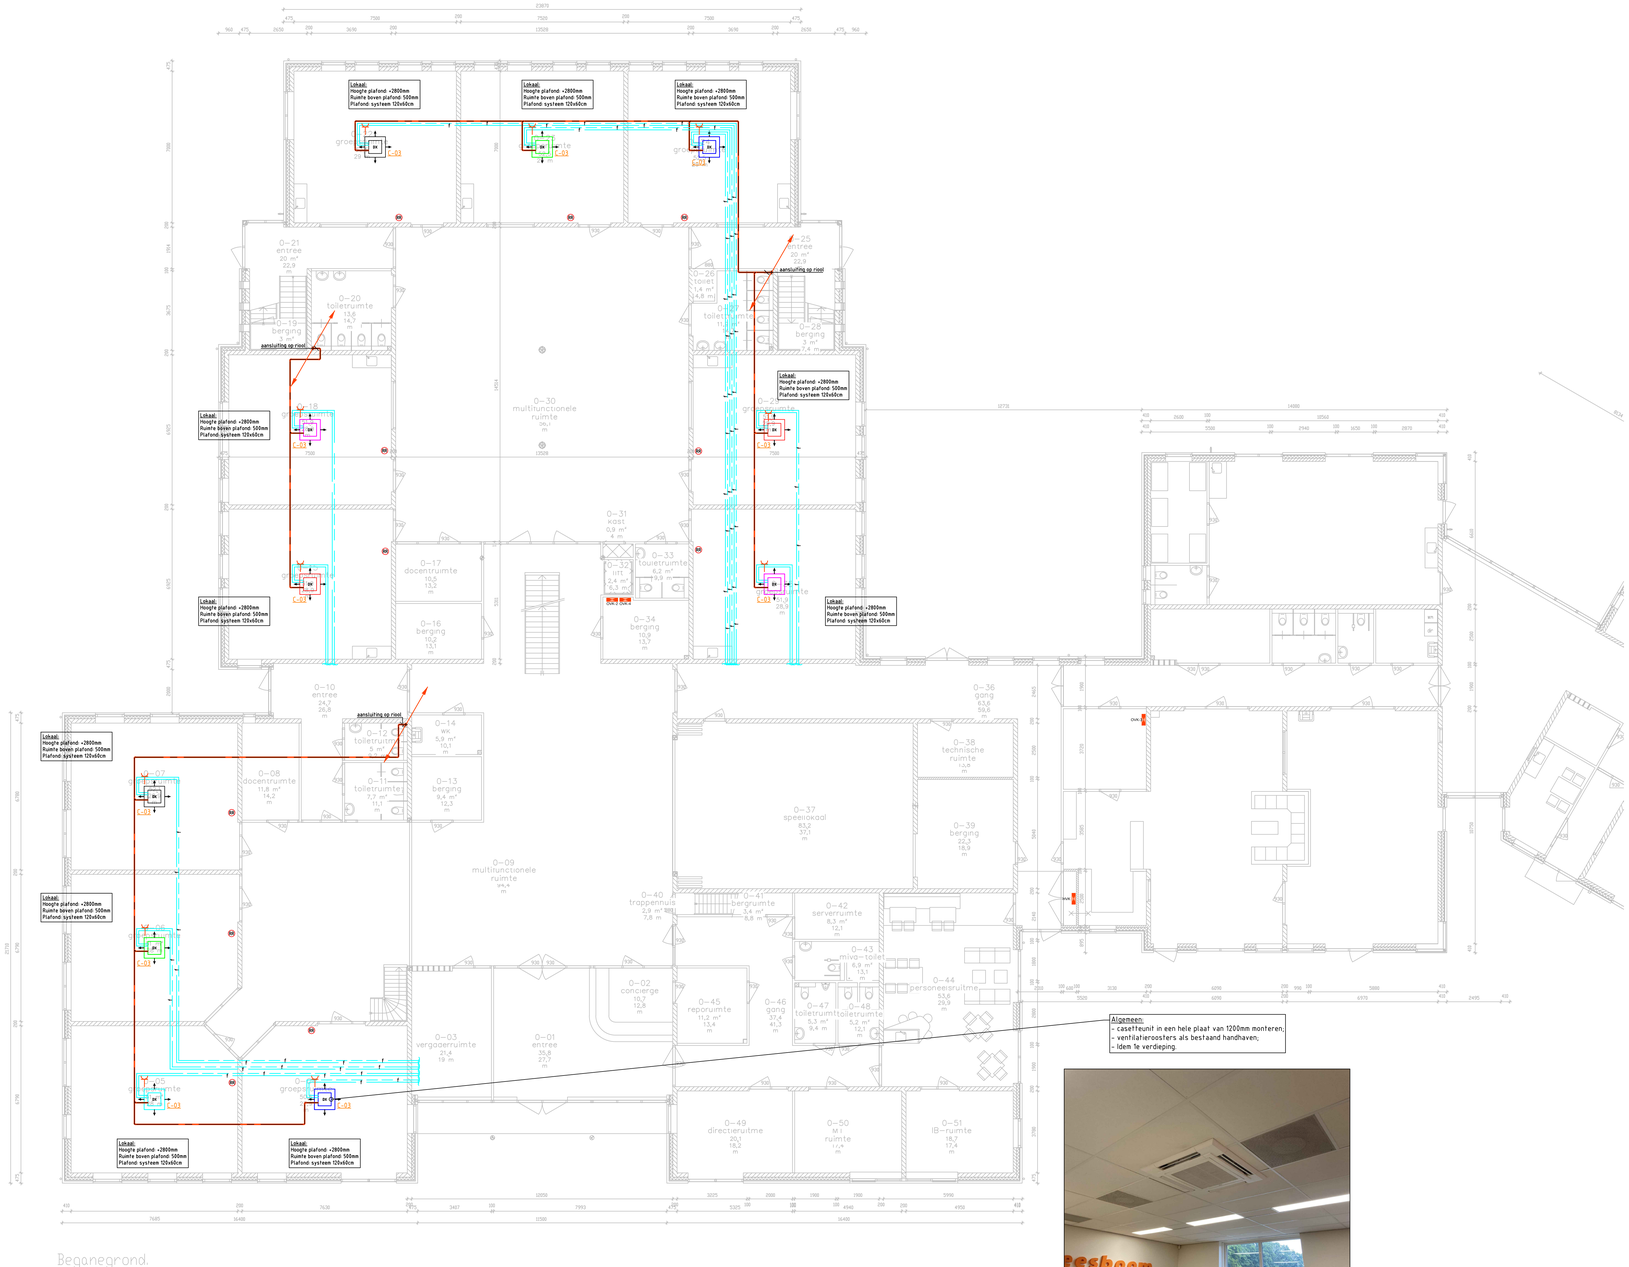

RENVOOI:

- Single-/ multisplit, cassetteunit 95x95cm
  Merk: Mitsubishi Electric
  Type: volgens bestek
- Single-/ multisplit, wandunit
  Merk: Mitsubishi Electric
  Type: volgens bestek
- Buitenunit
  Merk: Mitsubishi Electric
  Type: volgens bestek
  Afm: volgens opgave leverancier
  Gewicht: 50 kg
  Elektrisch: 230V/60Hz - N/25/32A
- W-01 — Typeaanduiding volgens bestek:
  W-01 / W-06 ____ Wandunit
  C-01 / C-06 ____ Cassette-unit
  BSM1 / BS-05 ____ Buitenunit Single-split
  BM3 / BM-05 ____ Buitenunit Multi-split
- Koelleidingen 3/8, v.v. isolatie!
  Zelfstaf leidingverloop door installateur
- PVC/PP bak voor condenswater cassette-/wandunit aansluiten op bestaande binnenriolering
- Ruimteafdeling / regelaar temperatuur
  Exacte positie t.b.v. te bepalen, in overleg met de installateur/keurl
- Wandcontactdoos 230V
- 230V/20A
- Aansluitpunt 230V, geschakeld
- Utiliteits-inwendaverlichting

Noord

Opdrachtgever	: AccentScholengroep		
Architect	: -		
Adviseur	: Ingenieurs- en adviesbureau Enervisie B.V.		
Status	: BE	Datum	: 26-09-2024
Getekend	: OR	Wijziging	: / /
Schaal	: 1:100	Formaat	: A0

ENERVISIE
ingenieurs- & adviesbureau
elektro- sanitair- & klimaattechniek

PROJECT: Aanpassen installaties div. locaties Accent Scholengroep IKC De Bosmark

ADRES: Europstraat 10
7091 XC Dinxperlo

BETREFT: Werktuigkundige en elektrotechnische installaties
Begane grond en dakoverzicht

Tuunterstraat 39
Postbus 470
7101EE Winterswijk
www.enervisie.com

Projectnummer: 024024-10

BE_W+E_101